


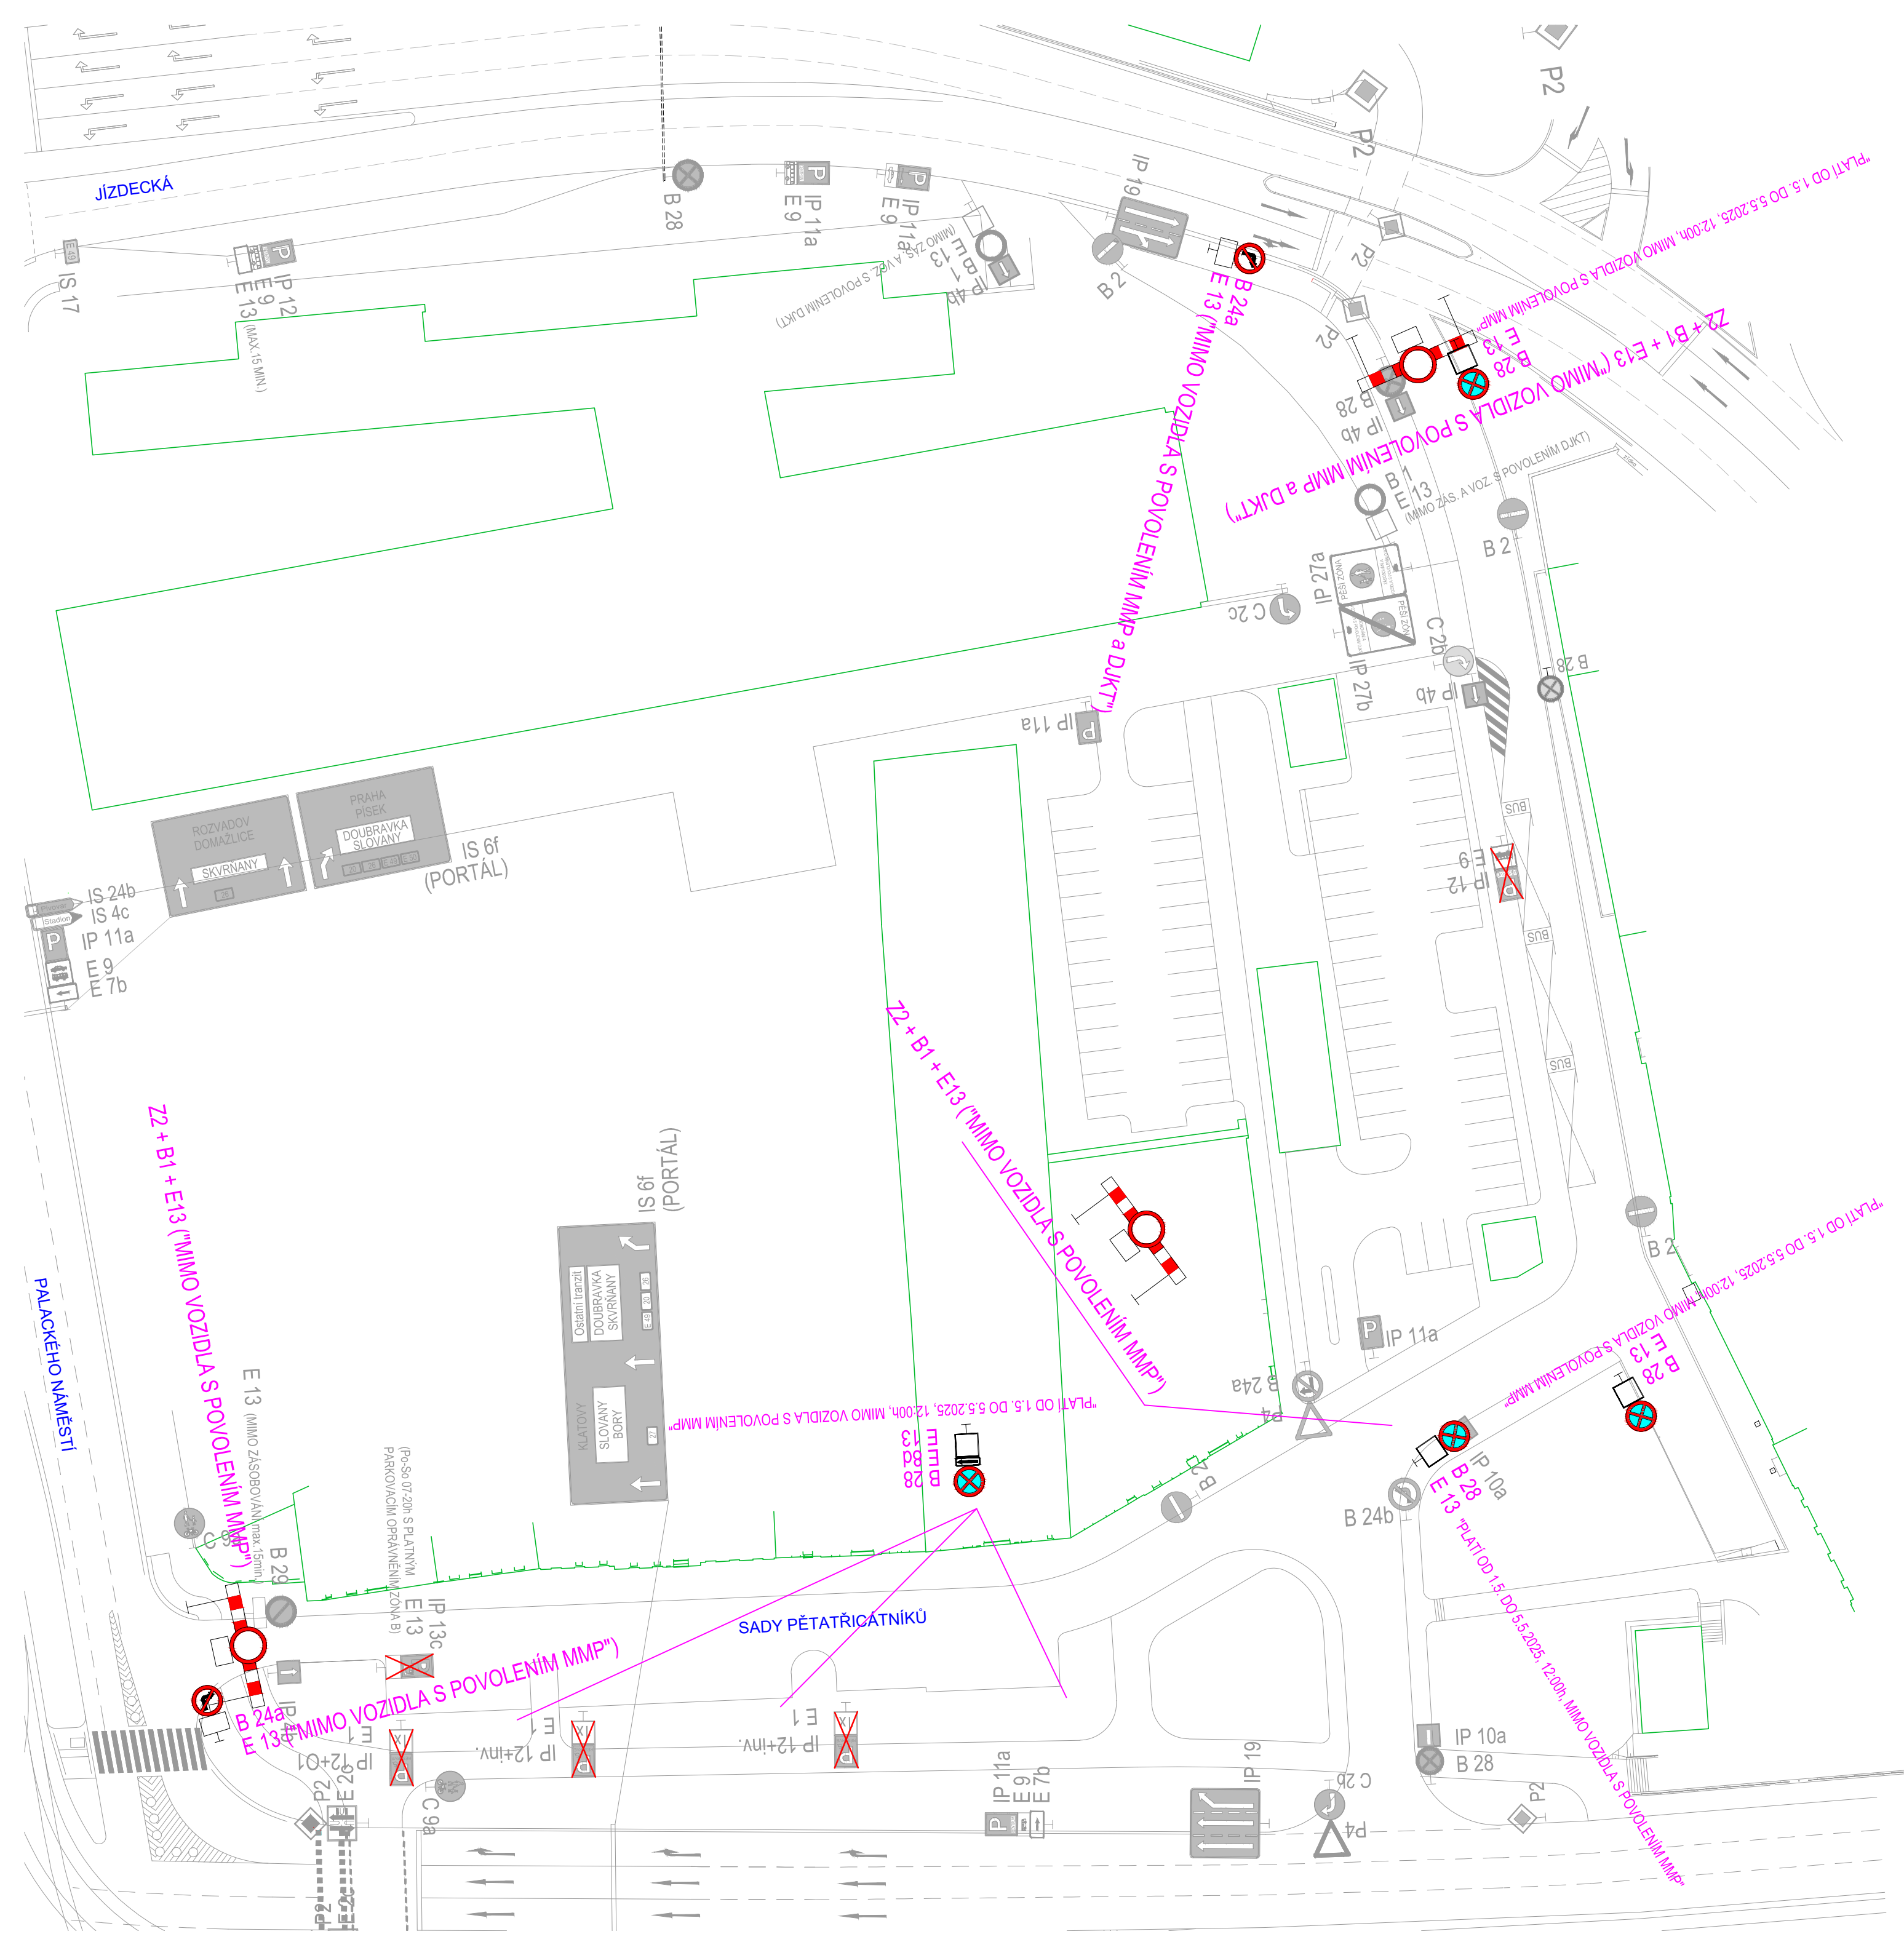

LEGENDA :

-
- B 28
E 13 "PLATÍ OD 1.5....."
- PŘECHODNÉ SVISLÉ DOPRAVNÍ ZNAČENÍ
-
- IP 13c
E 13
(PLACENÉ Po-Pá 7-19h ZÓNA "B")
- STÁVAJÍCÍ SVISLÉ DOPRAVNÍ ZNAČENÍ - ZAKRÝT
-
- B 29
- STÁVAJÍCÍ SVISLÉ DOPRAVNÍ ZNAČENÍ
-
-
- STÁVAJÍCÍ VODOROVNÉ DOPRAVNÍ ZNAČENÍ

POZNÁMKA :

Dopravní značení bude provedeno v souladu s ČSN EN 12899-1 Stálé svislé dopravní značení - část 1: Stálé dopravní značky (10/2008), ČSN 73 EN 12899-3 Stálé svislé dopravní značení - Část 3: Směrové sloupky a odrazky, ČSN EN 1436 Vodorovné dopravní značení - Požadavky na dopravní značení, dále pak v souladu s TP 65 Zásady pro dopravní značení na pozemních komunikacích, TP 66 Zásady pro označování pracovních míst na pozemních komunikacích, s TP 133 Zásady pro vodorovné dopravní značení na pozemních komunikacích a v souladu se zákonem č. 361/2000 Sb., o provozu na pozemních komunikacích a s vyhláškou č. 294/2015 Sb., kterou se provádějí pravidla provozu na pozemních komunikacích.

DZ budou umístěny se spodním okrajem značky ve výšce nejméně 0,60 m nad úrovní vozovky, v jednotné výšce v rámci pracovního místa. DZ budou upevněny na podpěrných sloupcích, které budou opatřeny červenými a bílými pruhy z retroreflexní fólie nejméně třídy R1, šířka pruhů 0,10 - 0,20 m, celková délka barevné úpravy min. 0,45 m. Sloupky budou osazeny do podkladních desek. Veškerá nosná zařízení budou provedena v souladu s TP 66.

Vyblokování parkovacích stání bude zajištěno dopravní značkou B 28 „Zákaz zastavení“ s dodatkovou tabulkou E 13 „PLATÍ OD“, příslušné DZ bude umístěno nejméně 7 dní před začátkem platnosti.

UPOZORNĚNÍ :

- Dopravní opatření bude před zprovozněním v dostatečném předstihu oznámeno na Záchranou službu, Hasičský záchranný sbor a Policii ČR.

OSAZENÍ DZ od ČTVRTKA 1.5.2025 do PONDĚLÍ 5.5.2025

Nedvěd s.r.o. PROJEKT PLZEŇ, PROJEKTOVÁ KANCELÁŘ			KOTEROVSKÁ 177, 326 00 PLZEŇ
VED.PROJEKTU Ing. Václav LACYK	ODP.PROJEKTANT Ing. Karel NEDVĚD	PROJEKTANT Ing. Václav LACYK	RAZÍTKO Nedvěd s.r.o. PROJEKT PLZEŇ 326 00 PLZEŇ, Koterovská 177 tel.: 377 483 321-9 IČO 26388791, DIČ CZ26388791
KRAJ: PLZEŇSKÝ	OBEC. ÚŘAD: ÚMO PLZEŇ 3	OBJEDNATEL: STATUTÁRNÍ MĚSTO PLZEŇ	
PLZEŇ SLAVNOSTI SVOBODY 2025 DOPRAVNÍ OPATŘENÍ			SOUBOR situace_DIO_1_KEMPY.dwg
DATUM 03/2025			STUPEŇ RDS
ZMĚNA Č.			MĚŘÍTKO 1 : 500
PŘÍLOHA / PARÉ DIO 1b			SITUACE SADY PĚTATŘICÁTNÍKŮ, POBŘEŽNÍ