


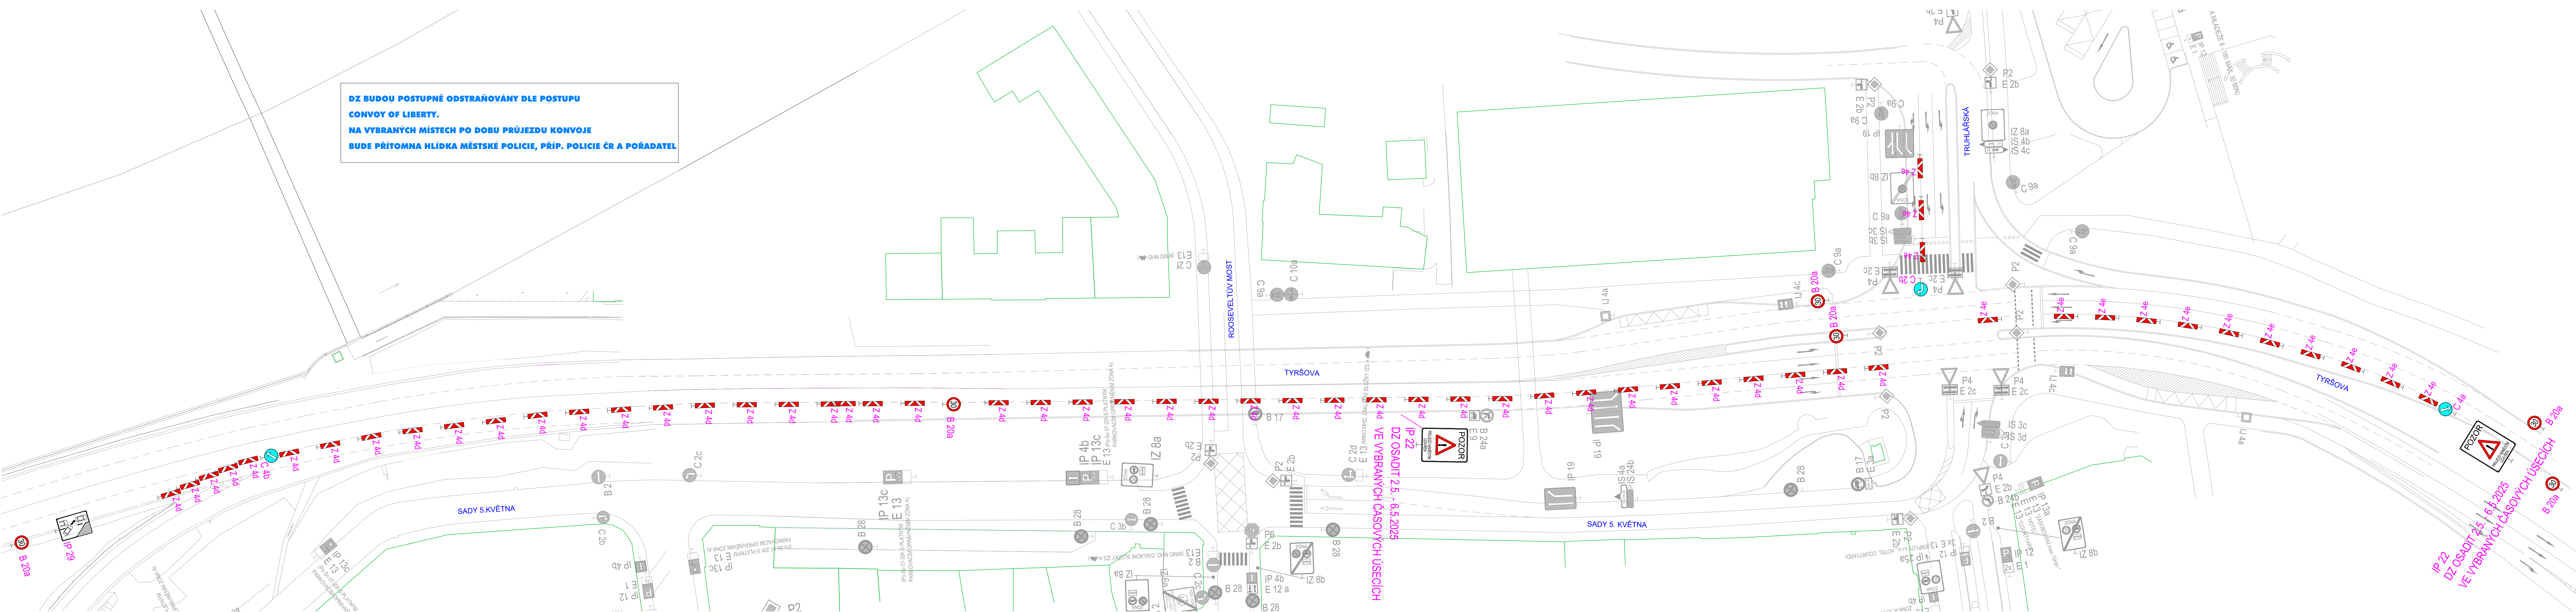

DZ BUDOU POSTUPNĚ ODSTRAŇOVÁNY DLE POSTUPU
CONVOY OF LIBERTY.
NA VYBRANÝCH MÍSTECH PO DOBU PRŮJEZDU KONVOJE
BUDE PŘÍTOMNA HLÍDKA MĚSTSKÉ POLICIE, PŘÍP. POLICIE ČR A POŘADATEL

- LEGENDA :**
-  C 4b PŘECHODNÉ SVISLÉ DOPRAVNÍ ZNAČENÍ
 -  B 29 STÁVAJÍCÍ SVISLÉ DOPRAVNÍ ZNAČENÍ
 -  STÁVAJÍCÍ VODOROVNÉ DOPRAVNÍ ZNAČENÍ

POZNÁMKA :

Dopravní značení bude provedeno v souladu s ČSN EN 12899-1 Stálé svislé dopravní značení - část 1: Stálé dopravní značky (10/2008), ČSN 73 EN 12899-3 Stálé svislé dopravní značení - Část 3: Směrové sloupky a odrazky, ČSN EN 1436 Vodorovné dopravní značení - Požadavky na dopravní značení, dále pak v souladu s TP 65 Zásady pro dopravní značení na pozemních komunikacích, TP 66 Zásady pro označování pracovních míst na pozemních komunikacích, s TP 133 Zásady pro vodorovné dopravní značení na pozemních komunikacích a v souladu se zákonem č. 361/2000 Sb., o provozu na pozemních komunikacích a s vyhláškou č. 294/2015 Sb., kterou se provádějí pravidla provozu na pozemních komunikacích.

DZ budou umístěny se spodním okrajem značky ve výšce nejméně 0,60 m nad úrovní vozovky, v jednotné výšce v rámci pracovního místa. DZ budou upevněny na podpěrných sloupcích, které budou opatřeny červenými a bílými pruhy z retroreflexní fólie nejméně třídy R1, šířka pruhů 0,10 - 0,20 m, celková délka barevné úpravy min. 0,45 m. Sloupky budou osazeny do podkladních desek. Veškerá nosná zařízení budou provedena v souladu s TP 66.

- UPOZORNĚNÍ :**
- Dopravní opatření bude před zprovozněním v dostatečném předstihu oznámeno na Záchranou službu, Hasičský záchranný sbor a Policii ČR.

**PLATNOST DZ V NEDĚLI 4.5.2025,
PO DOBU PRŮJEZDU CONVOY OF LIBERTY**

 Nedvěď s.r.o. PROJEKT PLZEŇ, PROJEKTOVÝ KANCELÁŘ			KOTEROVSKÁ 177, 326 00 PLZEŇ			
VED. PROJEKTU  Ing. Václav LACYK	ODP. PROJEKTANT  Ing. Karel NEDVĚD	PROJEKTANT  Ing. Václav LACYK	RAŽITKO  Nedvěď s.r.o. PROJEKT PLZEŇ 326 00 PLZEŇ, Koterovská 177 tel.: 377 483 321-9 IČO 26388791, DIČ CZ26388791			
KRAJ:	PLZEŇSKÝ	OBEC. ÚŘAD:	ÚMO PLZEŇ 3			
OBJEDNATEL: STATUTÁRNÍ MĚSTO PLZEŇ						
PLZEŇ SLAVNOSTI SVOBODY 2025 DOPRAVNÍ OPATŘENÍ					SOUBOR sluzba_DIO_4i_KONVOJ.dwg DATUM 03/2025 STUPĚN RDS ZMĚNA Č.	
SITUACE KONVOJ - TYRŠOVA					MĚŘÍTKO 1 : 500 PŘÍLOHA / PARÉ DIO 4i	