


SITUACE
M 1:500

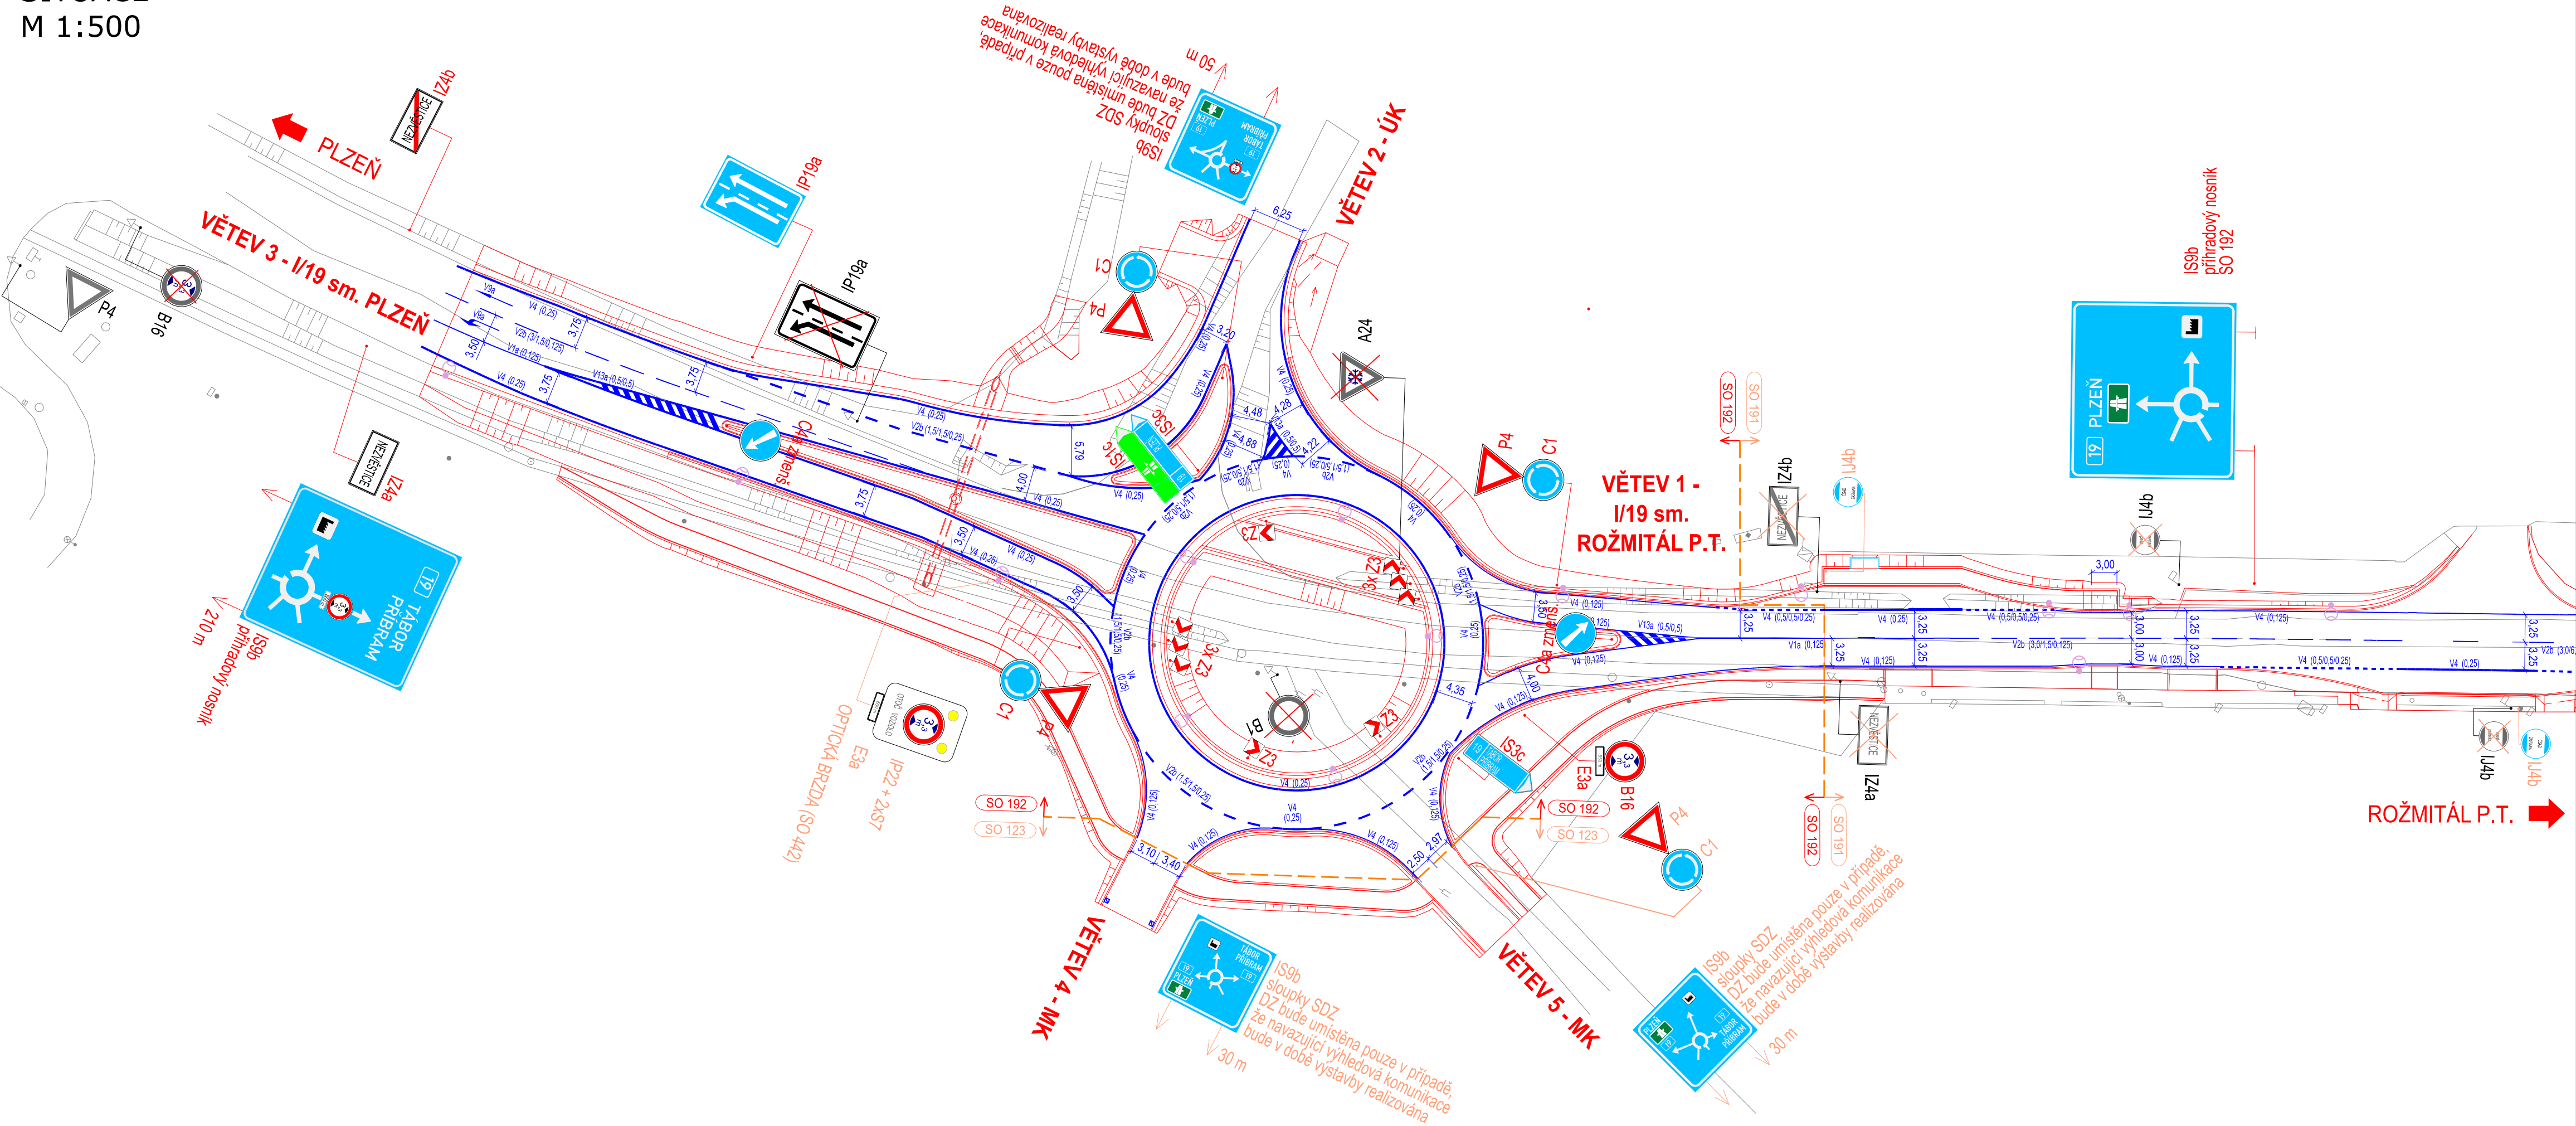

Legenda:

- SDZ - stávající
- SDZ - nové (SO 190)
- SDZ - nové (SO navazující)
- SDZ - rušení
- VDZ - nové
- Hrany stávající
- Hrany nové
- Hrany nové - objekty
- Svodidlo
- Navržené stožáry VO
- Rozhraní jednotlivých SO dopravního značení

KRPP-133277-2/ČJ-2025-0300DP

SOUŘADNICOVÝ S-JTSK, VÝŠKOVÝ SYSTÉM Bpv

 ŘEDITELSTVÍ SILNIC A DÁLNIC ČR NA PANKRÁCI 546/56 140 00 PRAHA 4 - NUSLE OBJEDNATEL: ŘEDITELSTVÍ SILNIC A DÁLNIC ČR		 AFRY CZ s.r.o. MAGISTRŮ 1275/13 140 00 PRAHA 4 tel.: +420 277 005 500 www.afry.cz ZHOTOVITEL: AFRY CZ s.r.o.	
HLAVNÍ INŽENÝR PROJEKTU: Ing. JAN VANĚK	ZODPOVĚDNÝ PROJEKTANT: Ing. JAN VANĚK	VYPRACOVAL: JAN KUBÁSEK	KONTROLOVAL: Ing. JAN VANĚK
NÁZEV PROJEKTU: I/19 NEZVĚSTICE - PRŮTAH			
ČÁST: DOKUMENTACE OBJEKTŮ A TECHNICKÝCH A TECHNOLOGICKÝCH ZAŘÍZENÍ - STAVEBNÍ ČÁST	STAVEBNÍ OBJEKT: SO 192 - DOPRAVNÍ ZNAČENÍ - OKRUŽNÍ KŘÍŽOVATKA		
PŘÍLOHA: SITUACE	ČÁST: D.1		
KRAJ: PLZEŇSKÝ	DATUM: 03/2025	PŘÍLOHA Č.: 2	ČÍSLO PARE:
STUPEŇ: ZSPD	MĚŘÍTKO: 1:500	Č. ZAKÁZKY: 2020/0012	