


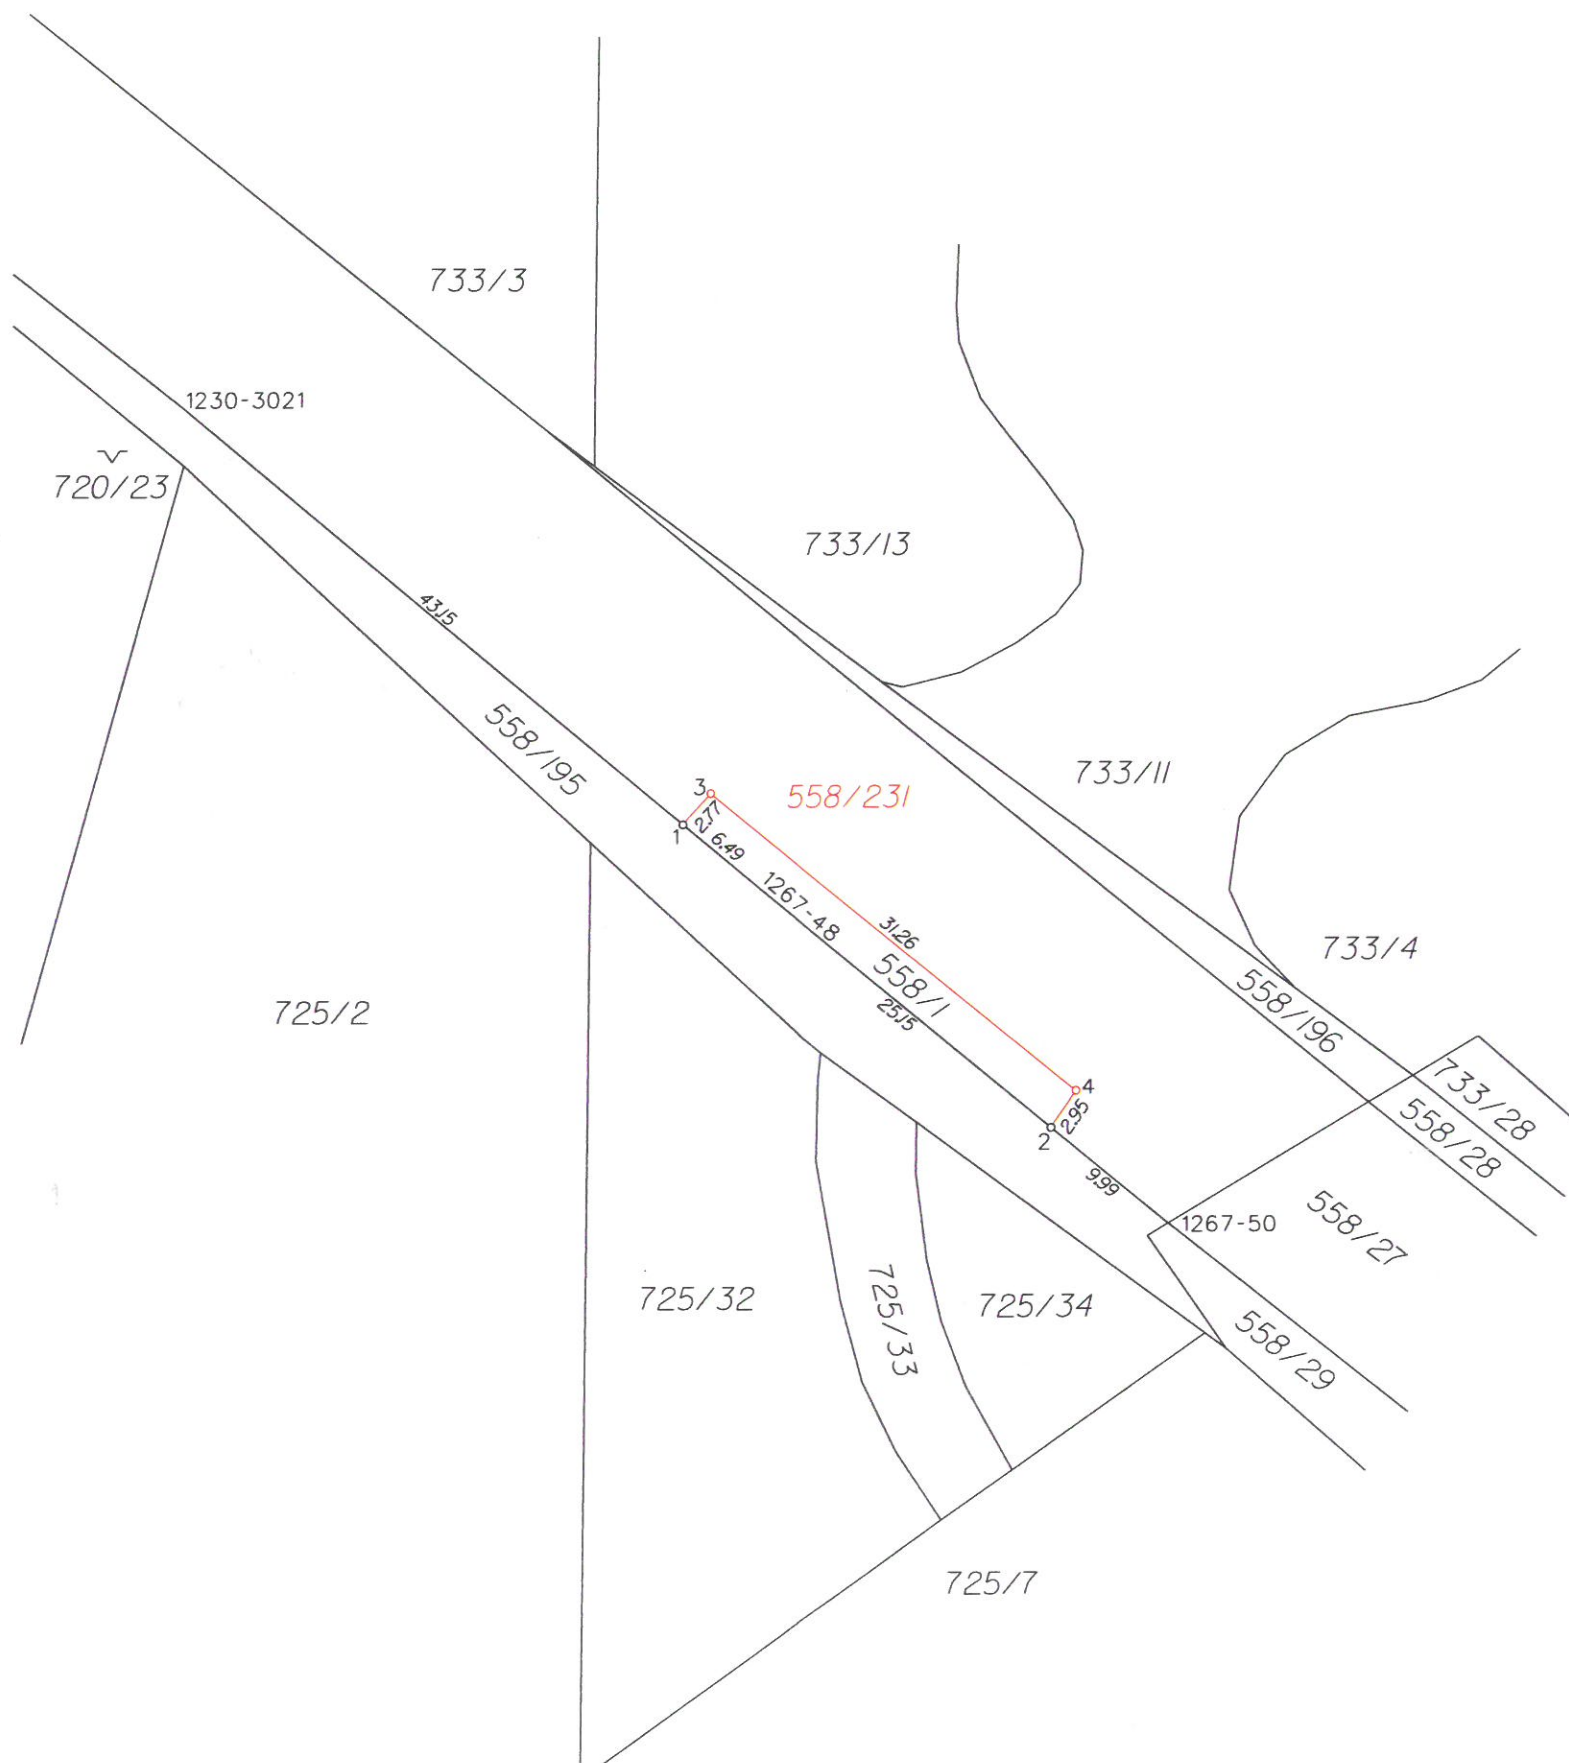

VÝKAZ DOSAVADNÍHO A NOVÉHO STAVU ÚDAJŮ KATASTRU NEMOVITOSTÍ														
Dosavadní stav				Nový stav										
Označení pozemku parc. číslem	Výměra parcely		Druh pozemku Způsob využití	Označení pozemku parc. číslem	Výměra parcely		Druh pozemku Způsob využití	Typ stavby Způsob využití	Zpus. určení výměr	Porovnání se stavem evidence právních vztahu				
										Díl přechází z pozemku označeného v		Číslo listu vlastnictví	Výměra dílu	
	ha	m ²	ha		m ²	katastru nemovitostí	dřívější poz. evidenci	ha		m ²				
558/1	37	14	ostat.pl. silnice	558/1	91	ostat.pl. ostat.komunikace ostat.pl. silnice			0					
				558/231	36	23			0	558/1	321	36	23	
	37	14			37	14								

SEZNAM SOUŘADNIC (S-JTSK)

číslo bodu	souřadnice pro zápis do KN			souřadnice určené měřením		
	Y	X	kód kvality	Y	X	poznámka
1230-3021	827140.32	1062588.49	7			kolík
1267-48	827102.29	1062620.34	7			barva
1267-50	827075.21	1062642.71	7			kolík
1	827107.26	1062616.18	7			pl.mezník
2	827082.90	1062636.36	7			pl.mezník
3	827105.36	1062614.12	3			hřeb
4	827081.19	1062633.92	3			hřeb

GEOMETRICKÝ PLÁN pro rozdělení pozemku	Geometrický plán ověřil úředně oprávněný zeměměřický inženýr:		Stejnopis ověřil úředně oprávněný zeměměřický inženýr:		
	Jméno, příjmení: Ing. Tomáš Brichta		Jméno, příjmení: Ing. Tomáš Brichta		
	Číslo položky seznamu úředně oprávněných zeměměřických inženýrů: 1722/97		Číslo položky seznamu úředně oprávněných zeměměřických inženýrů: 1722/97		
	Dne: 21. června 2019 Číslo: 134/2019		Dne: 27.6.2019 Číslo: 141/2019		
	Naležitostmi a přesností odpovídá právním předpisům.		Tento stejnopis odpovídá geometrickému plánu v elektronické podobě uloženému v dokumentaci katastrálního úřadu.		
Vyhotovitel: ING.TOMÁŠ BRICHTA STAVARSKÁ 402 330 08 ZRUČ-SENEC		Katastrální úřad souhlasí s očíslováním parcel.		Ověření stejnopisu geometrického plánu v listinné podobě.	
Číslo plánu: 1519-81/2019		Katastrální úřad pro Plzeňský kraj KP Plzeň-sever Jitka Nejdlová PGP-552/2019-407 2019.06.26 09:38:25 CEST			
Okres: Plzeň-sever					
Obec: Chotíkov					
Kat. území: Chotíkov					
Mapový list: STŘÍBRO,0-1/13					
Dosavadním vlastníkům pozemků byla poskytnuta možnost seznámit se v terénu s průběhem navrhovaných nových hranic, které byly označeny předepsaným způsobem: viz seznam souřadnic					