




Sjednocení studií propojení vodovodů Klatovské a Domažlické větve
Příloha 1.3: Podélný profil scénáře 1

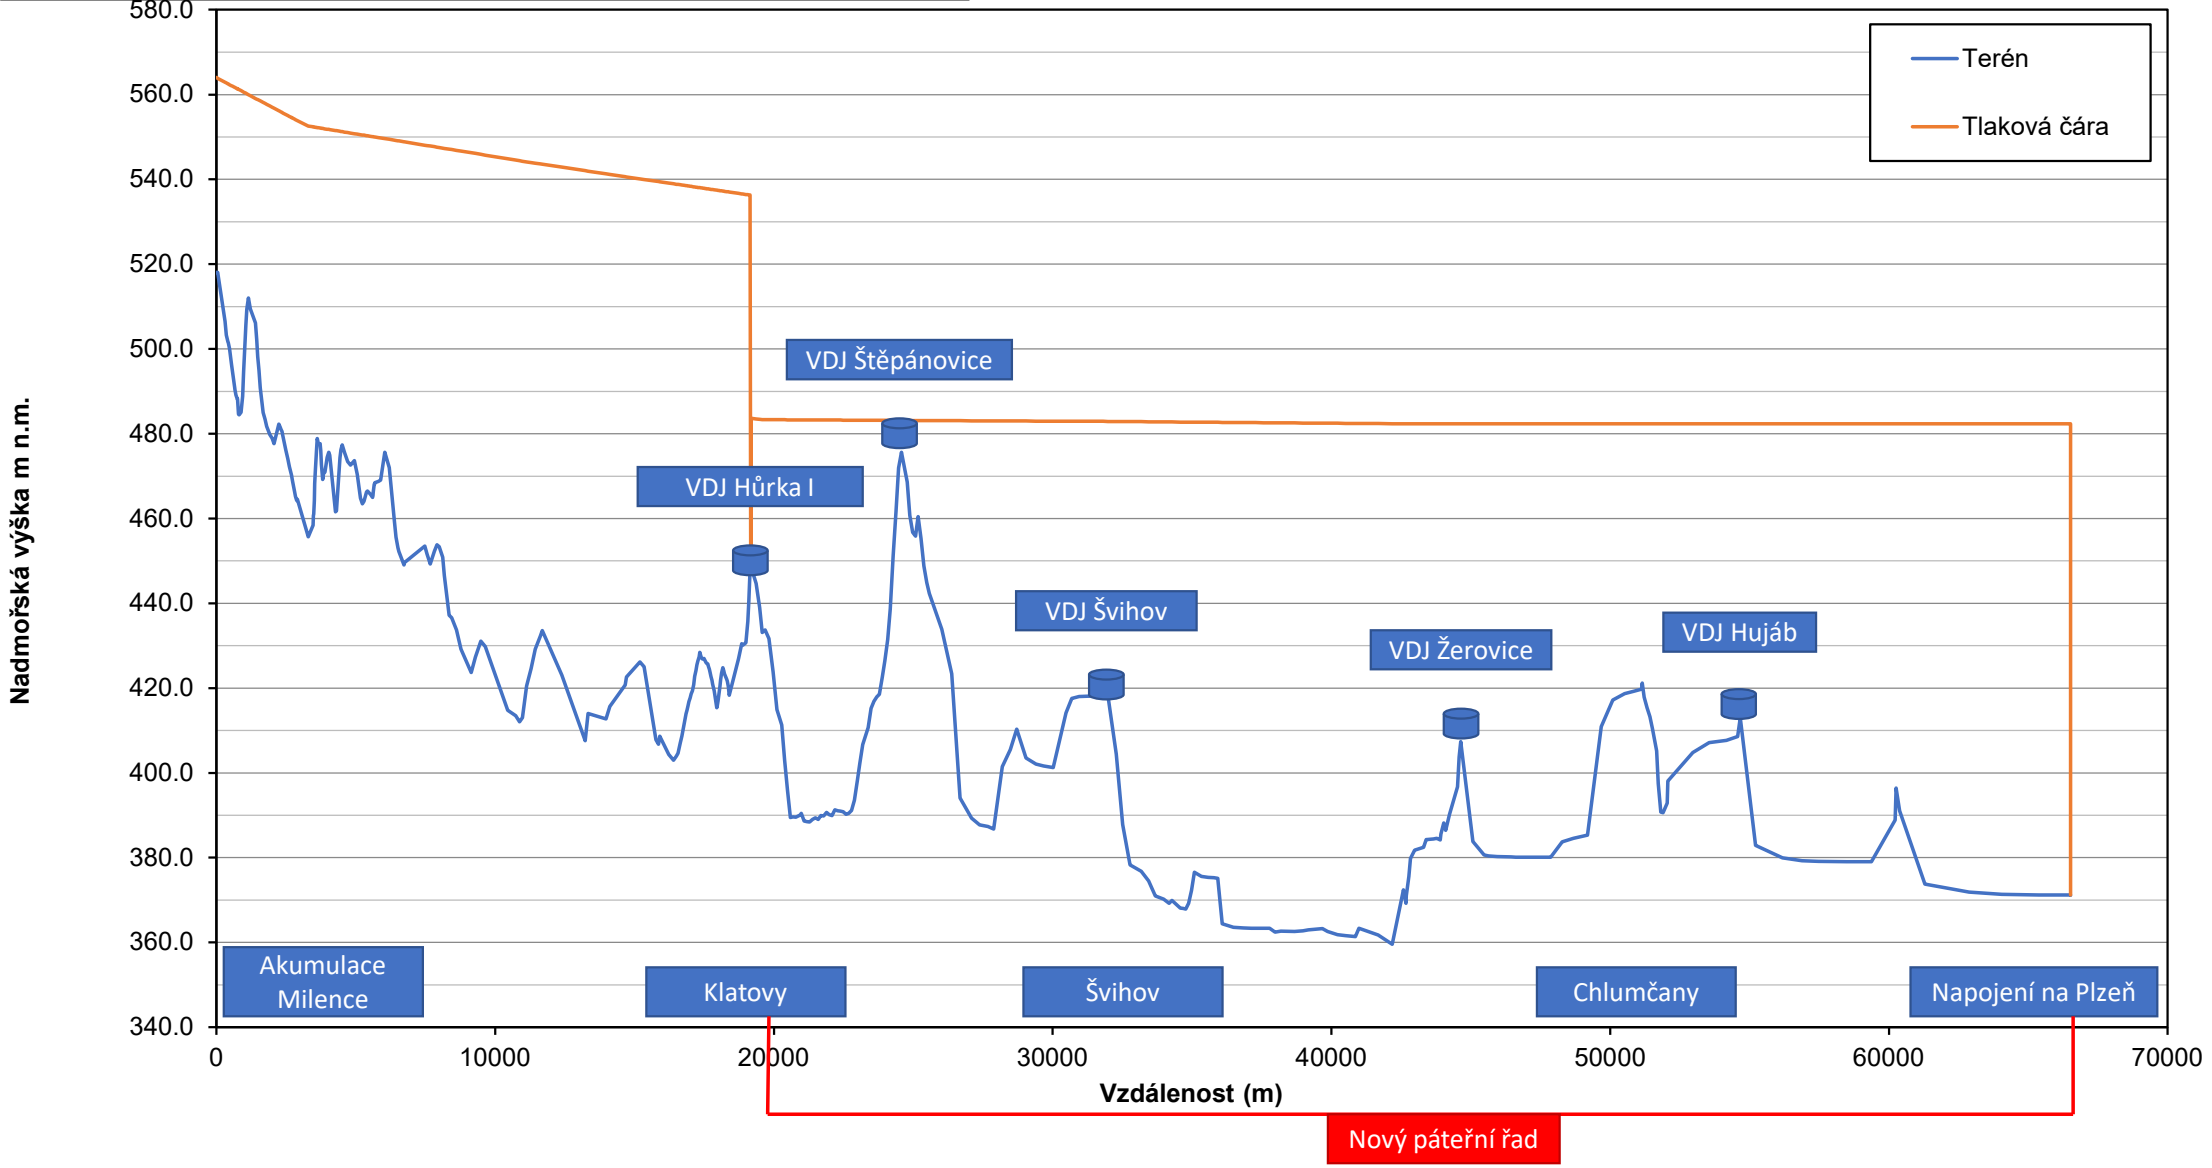


Sjednocení studií propojení vodovodů Klatovské a Domažlické větve
Příloha 1.3: Podélný profil scénáře 2

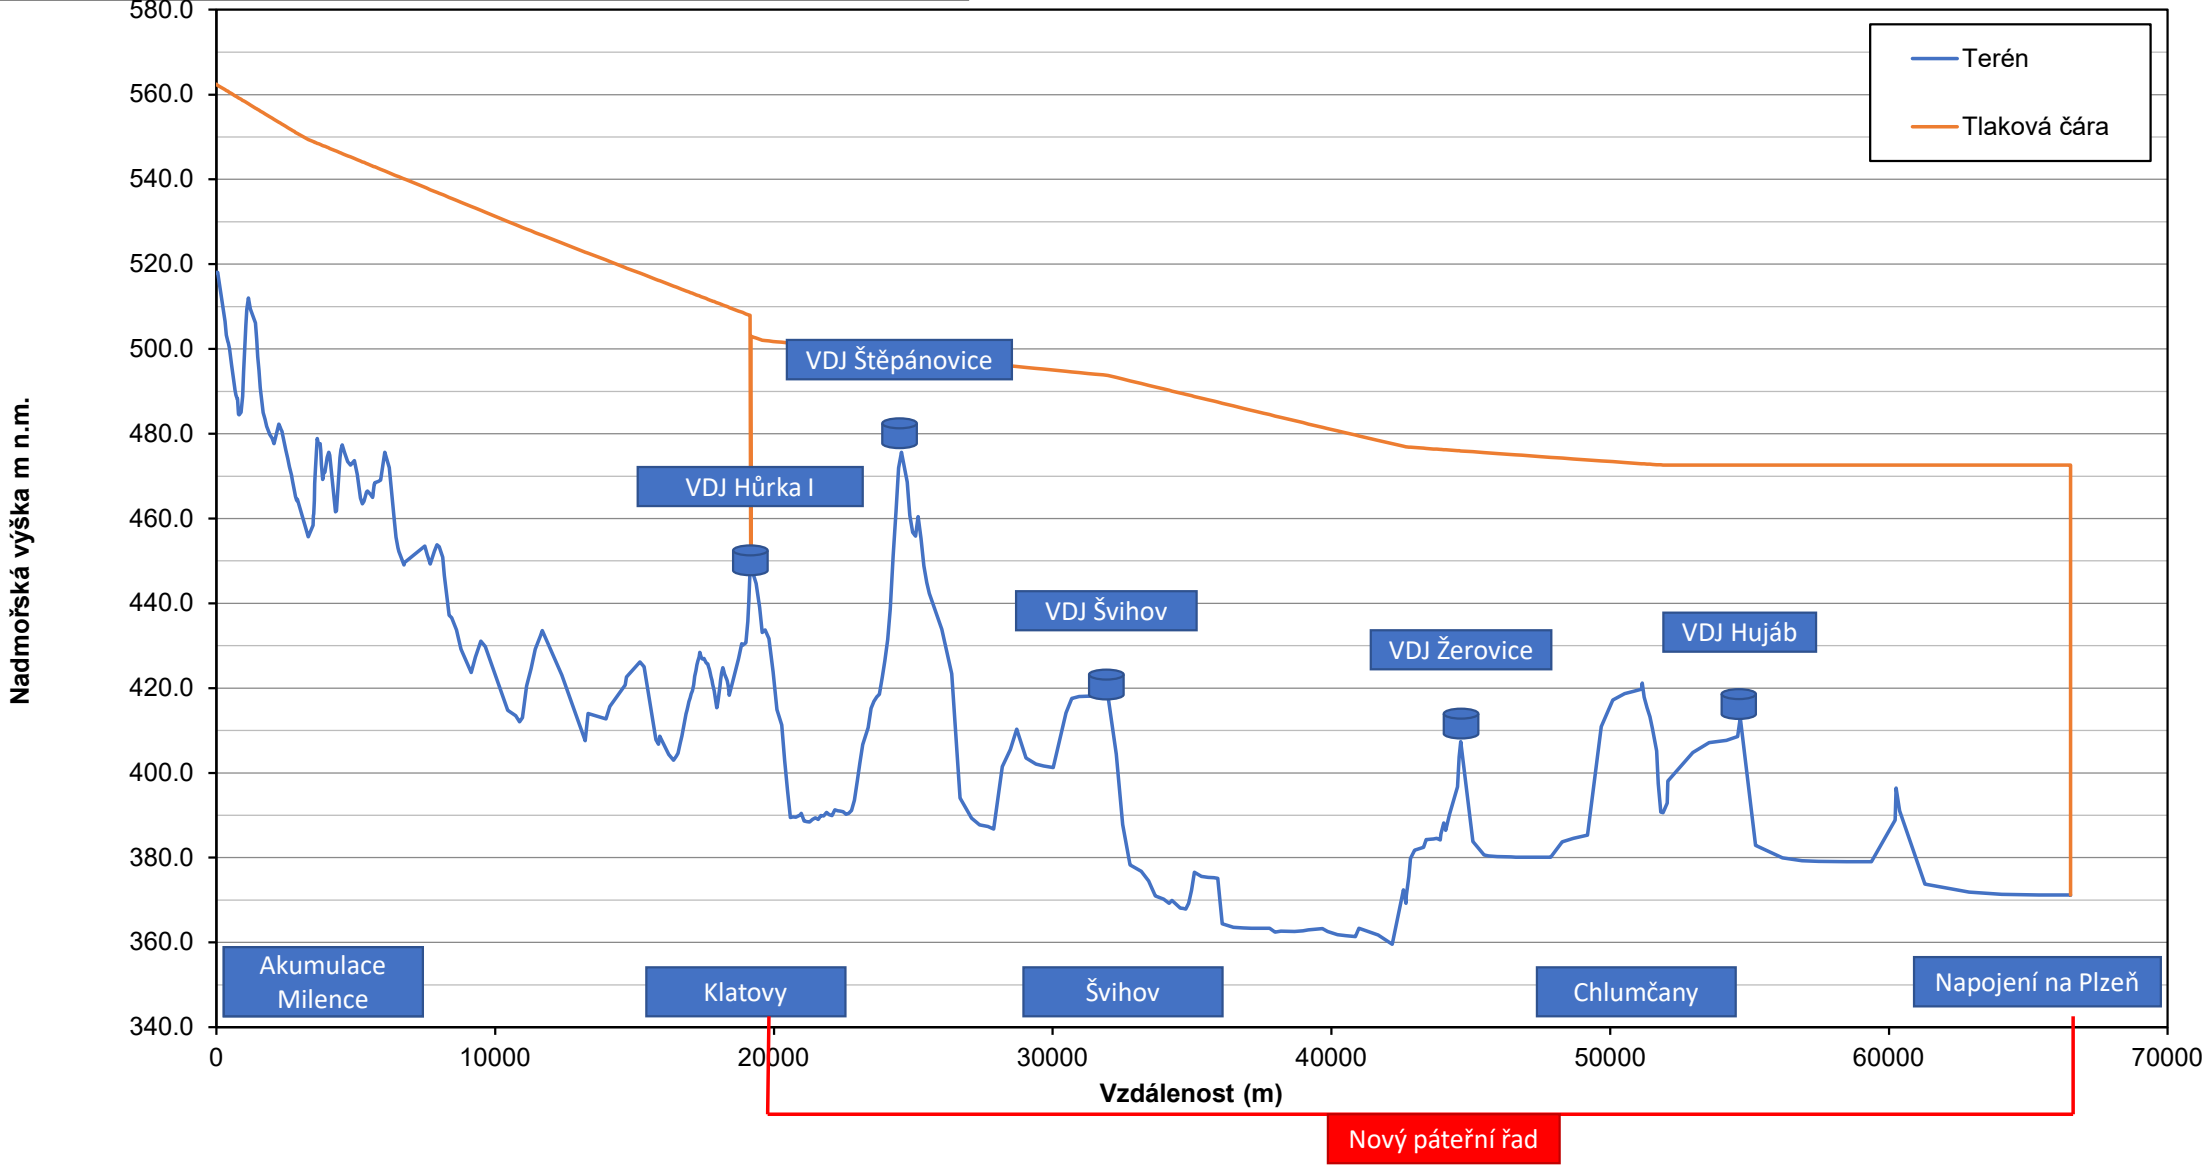


Sjednocení studií propojení vodovodů Klatovské a Domažlické větve
Příloha 1.3: Podélný profil scénáře 3

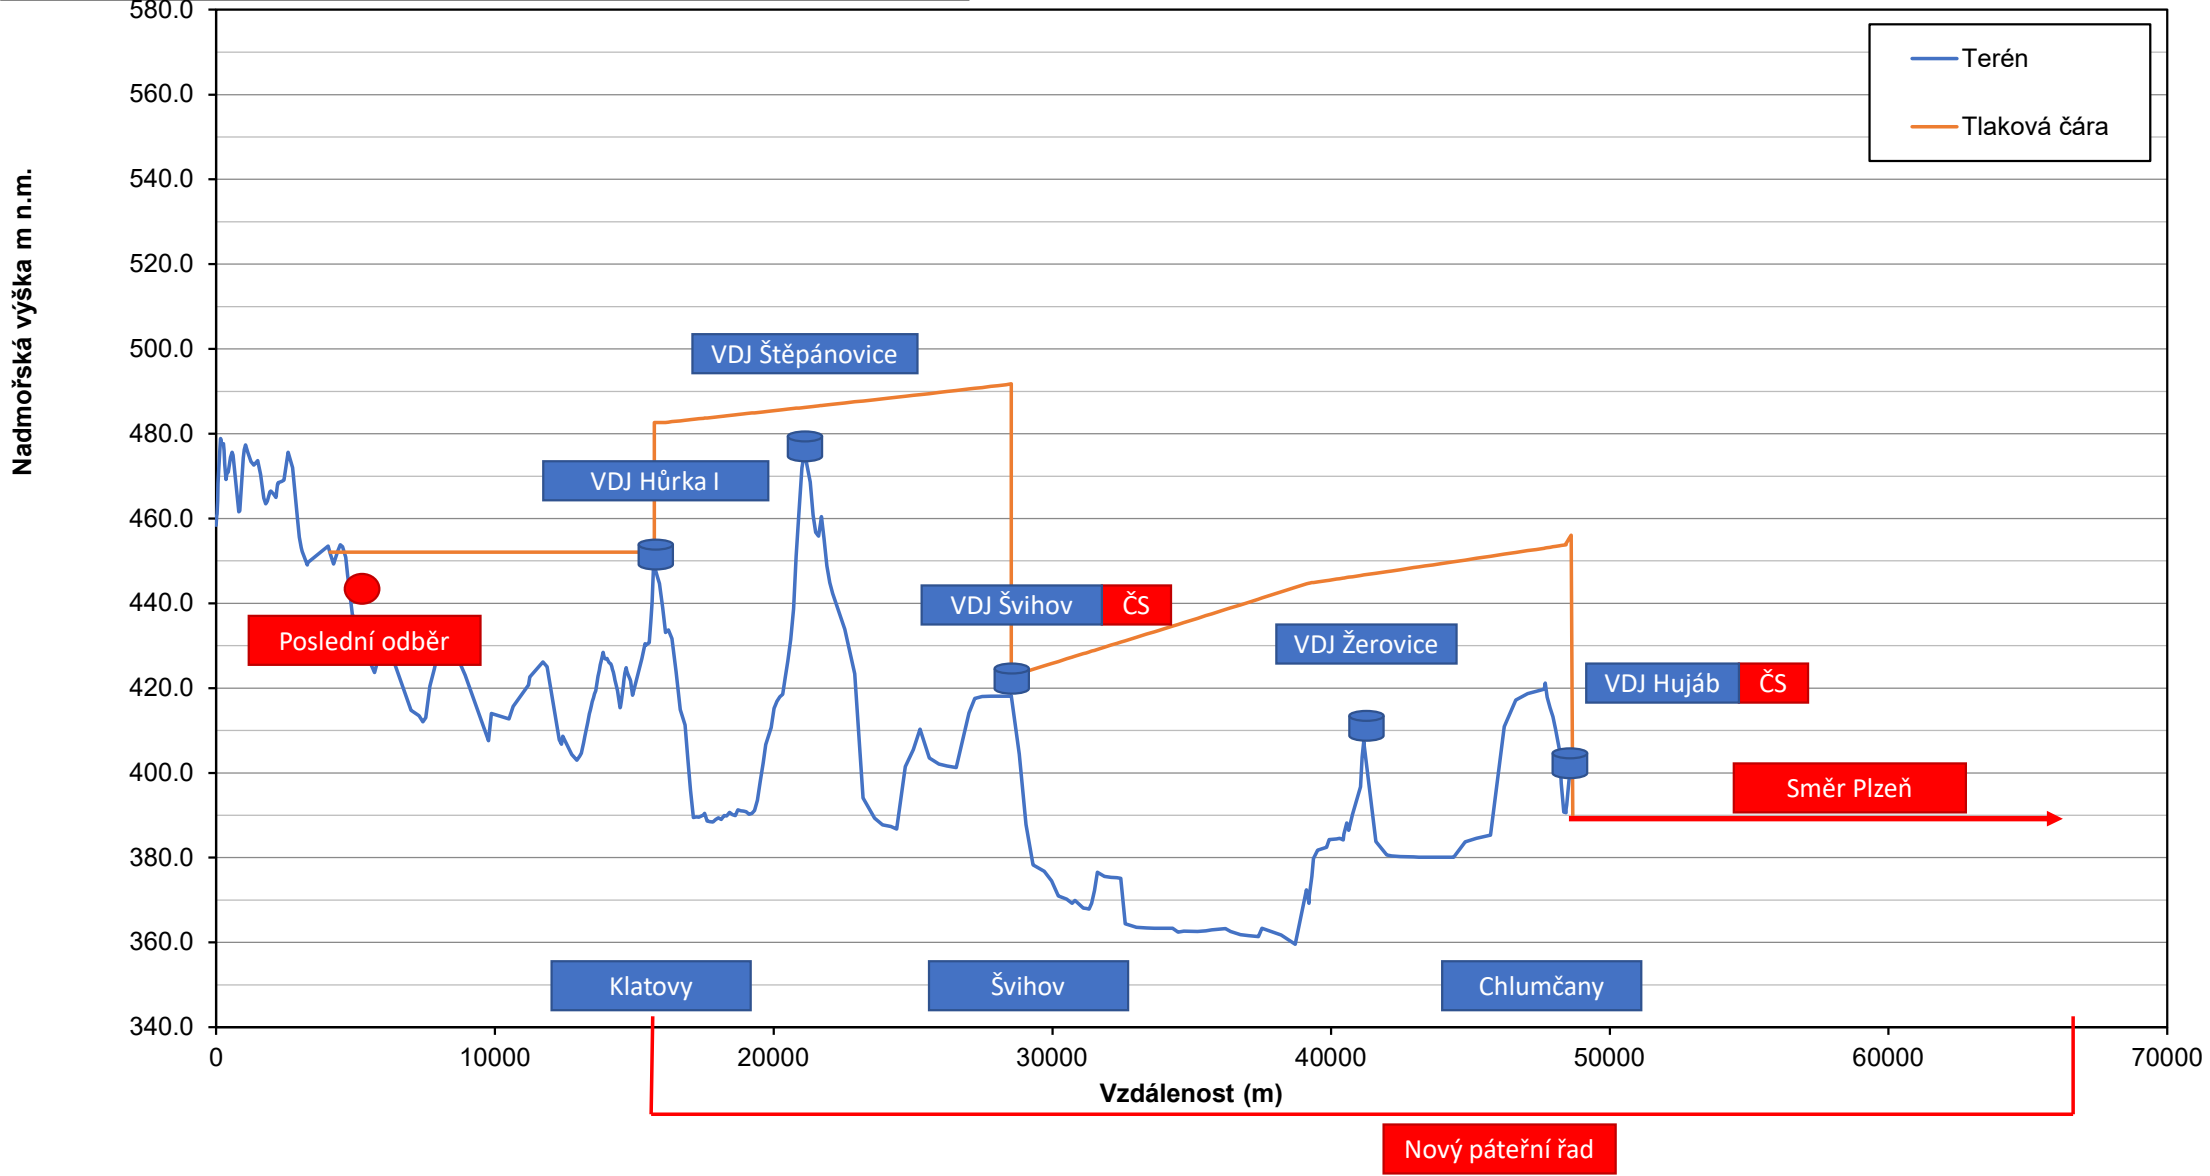


Sjednocení studií propojení vodovodů Klatovské a Domažlické větve
Příloha 1.3: Podélný profil scénáře 4

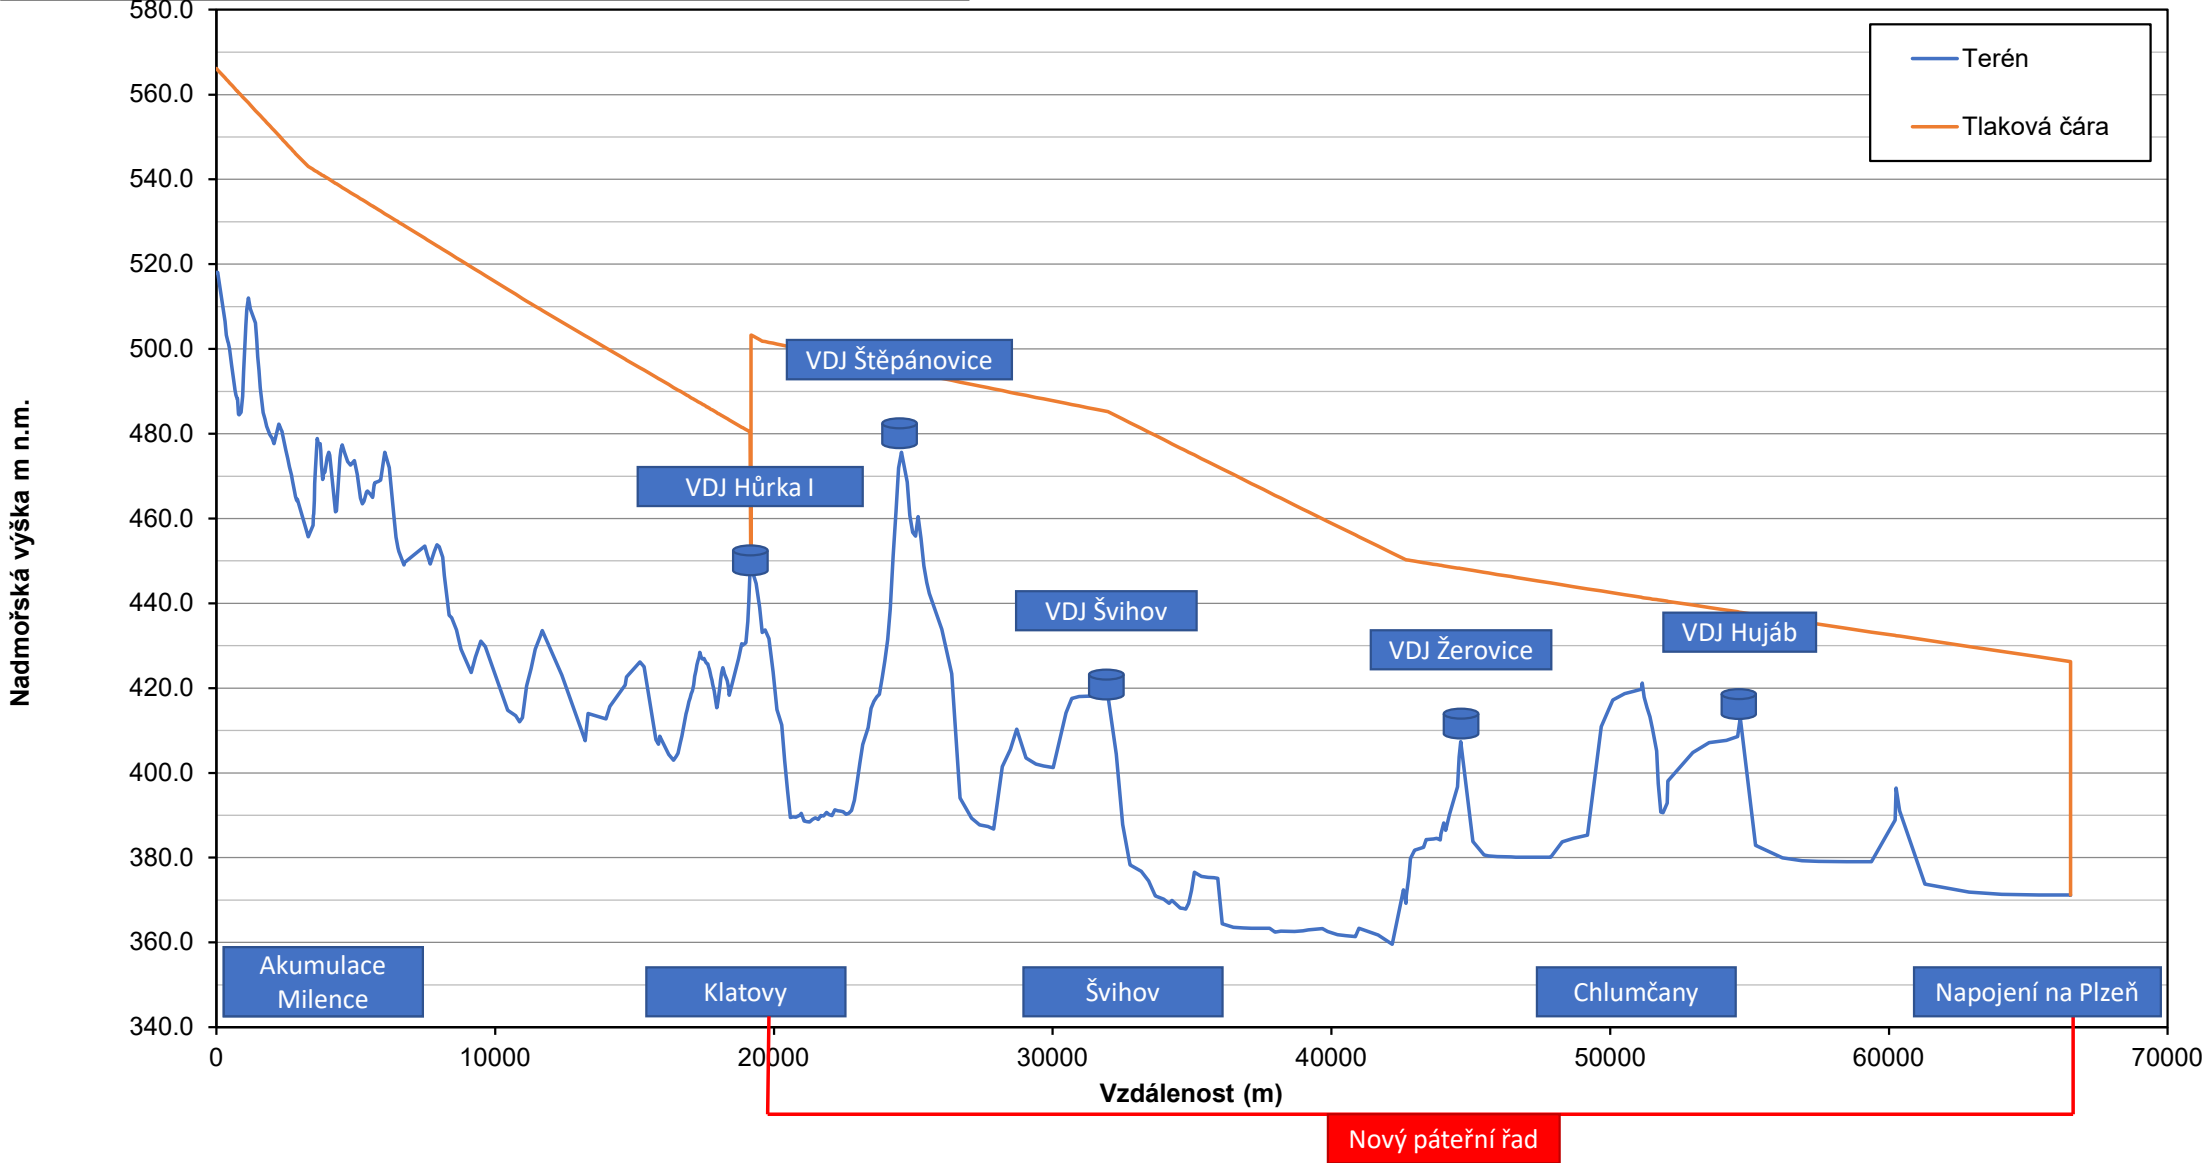

Sjednocení studií propojení vodovodů Klatovské a Domažlické větve
Příloha 1.3: Podélný profil scénáře 5

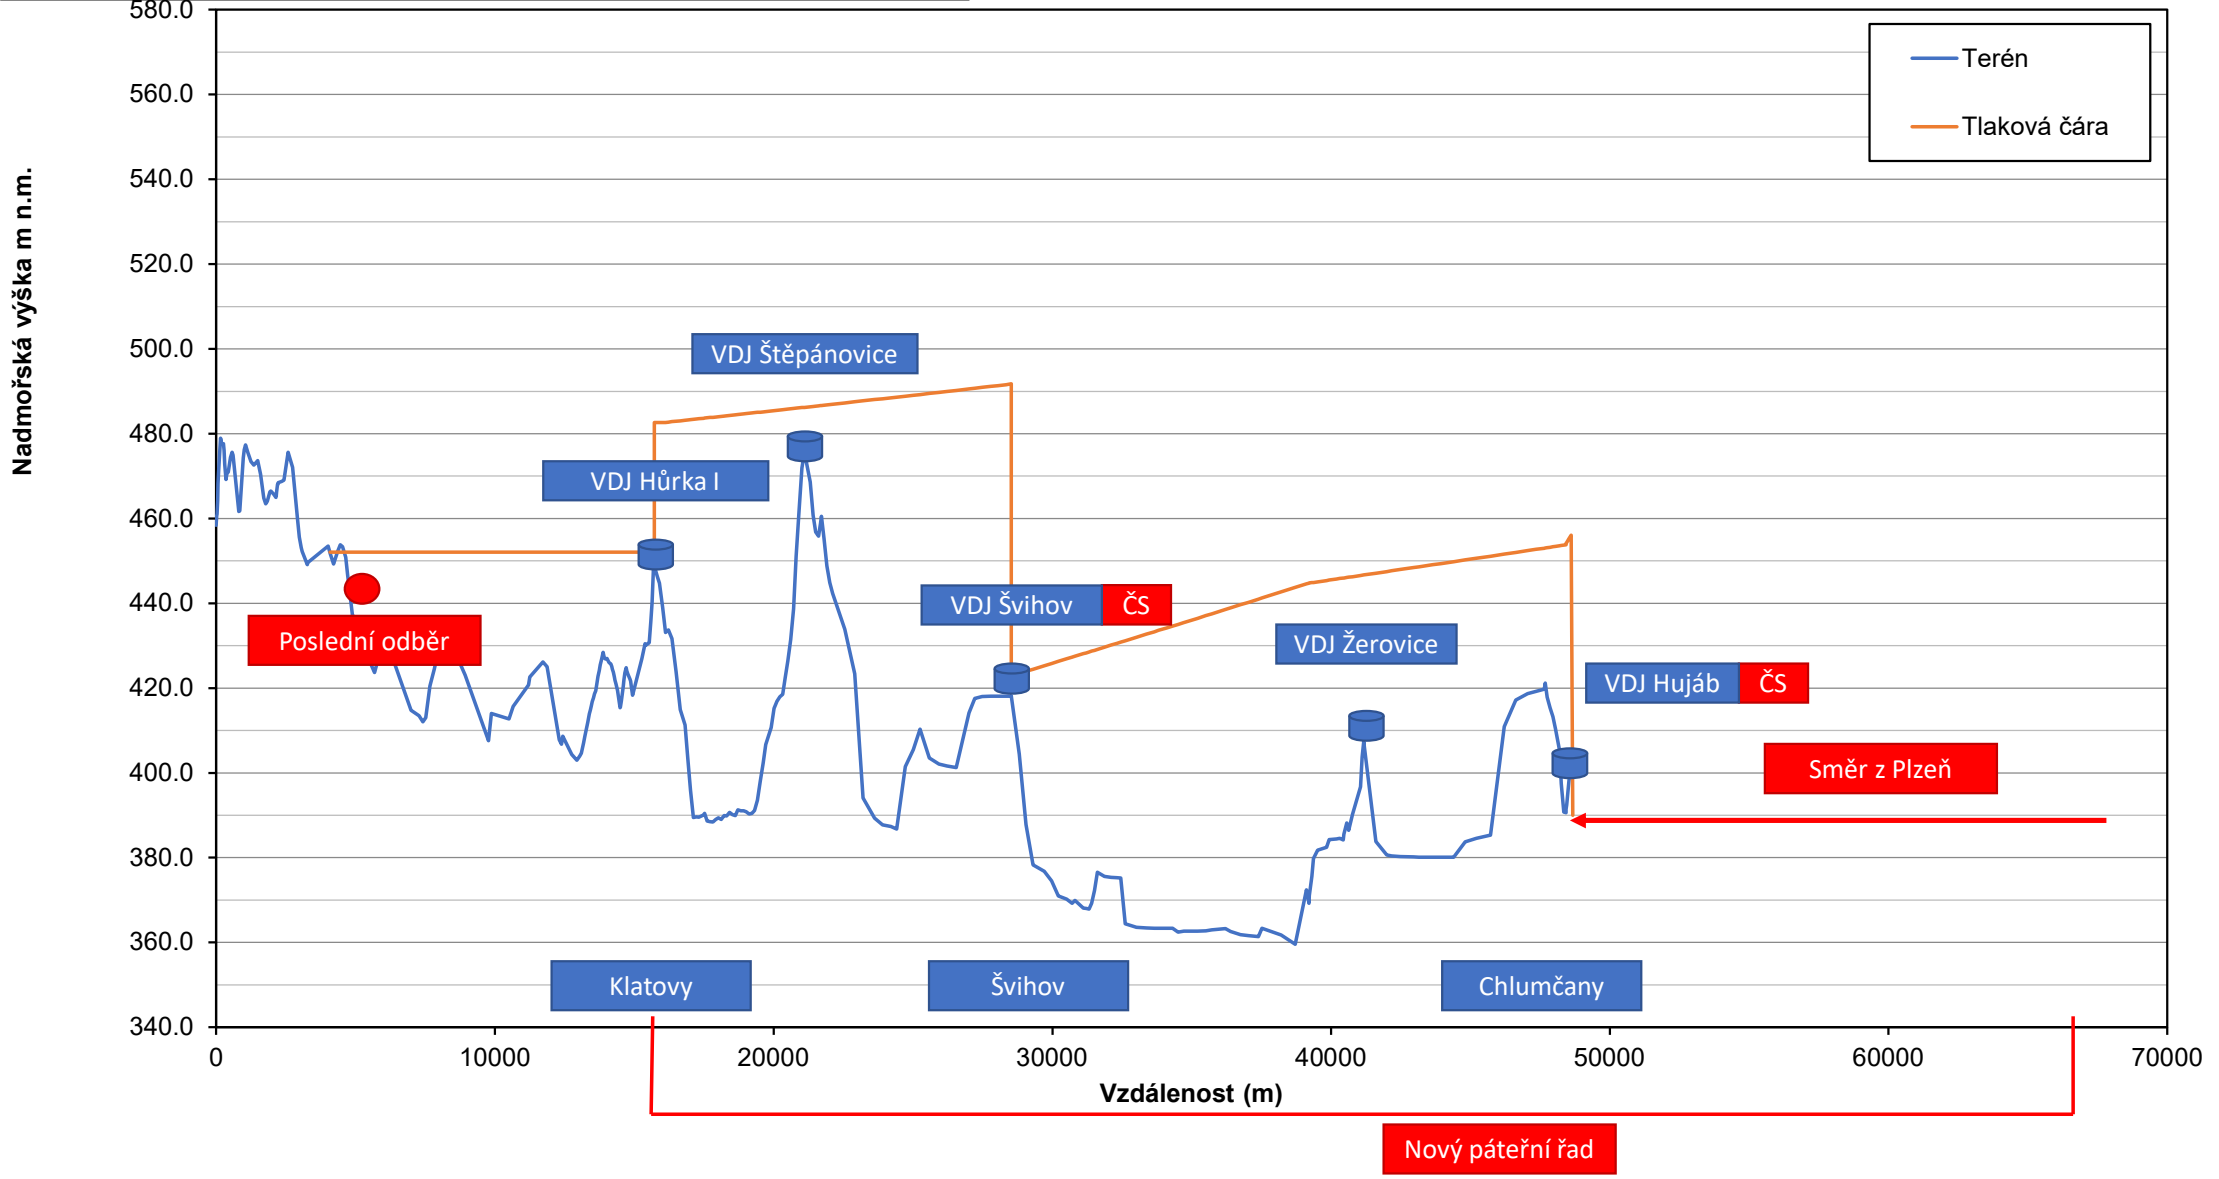

Sjednocení studií propojení vodovodů Klatovské a Domažlické větve
Příloha 1.3: Podélný profil scénáře 5 z ÚV Plzeň do VDJ Hujáb DN 500

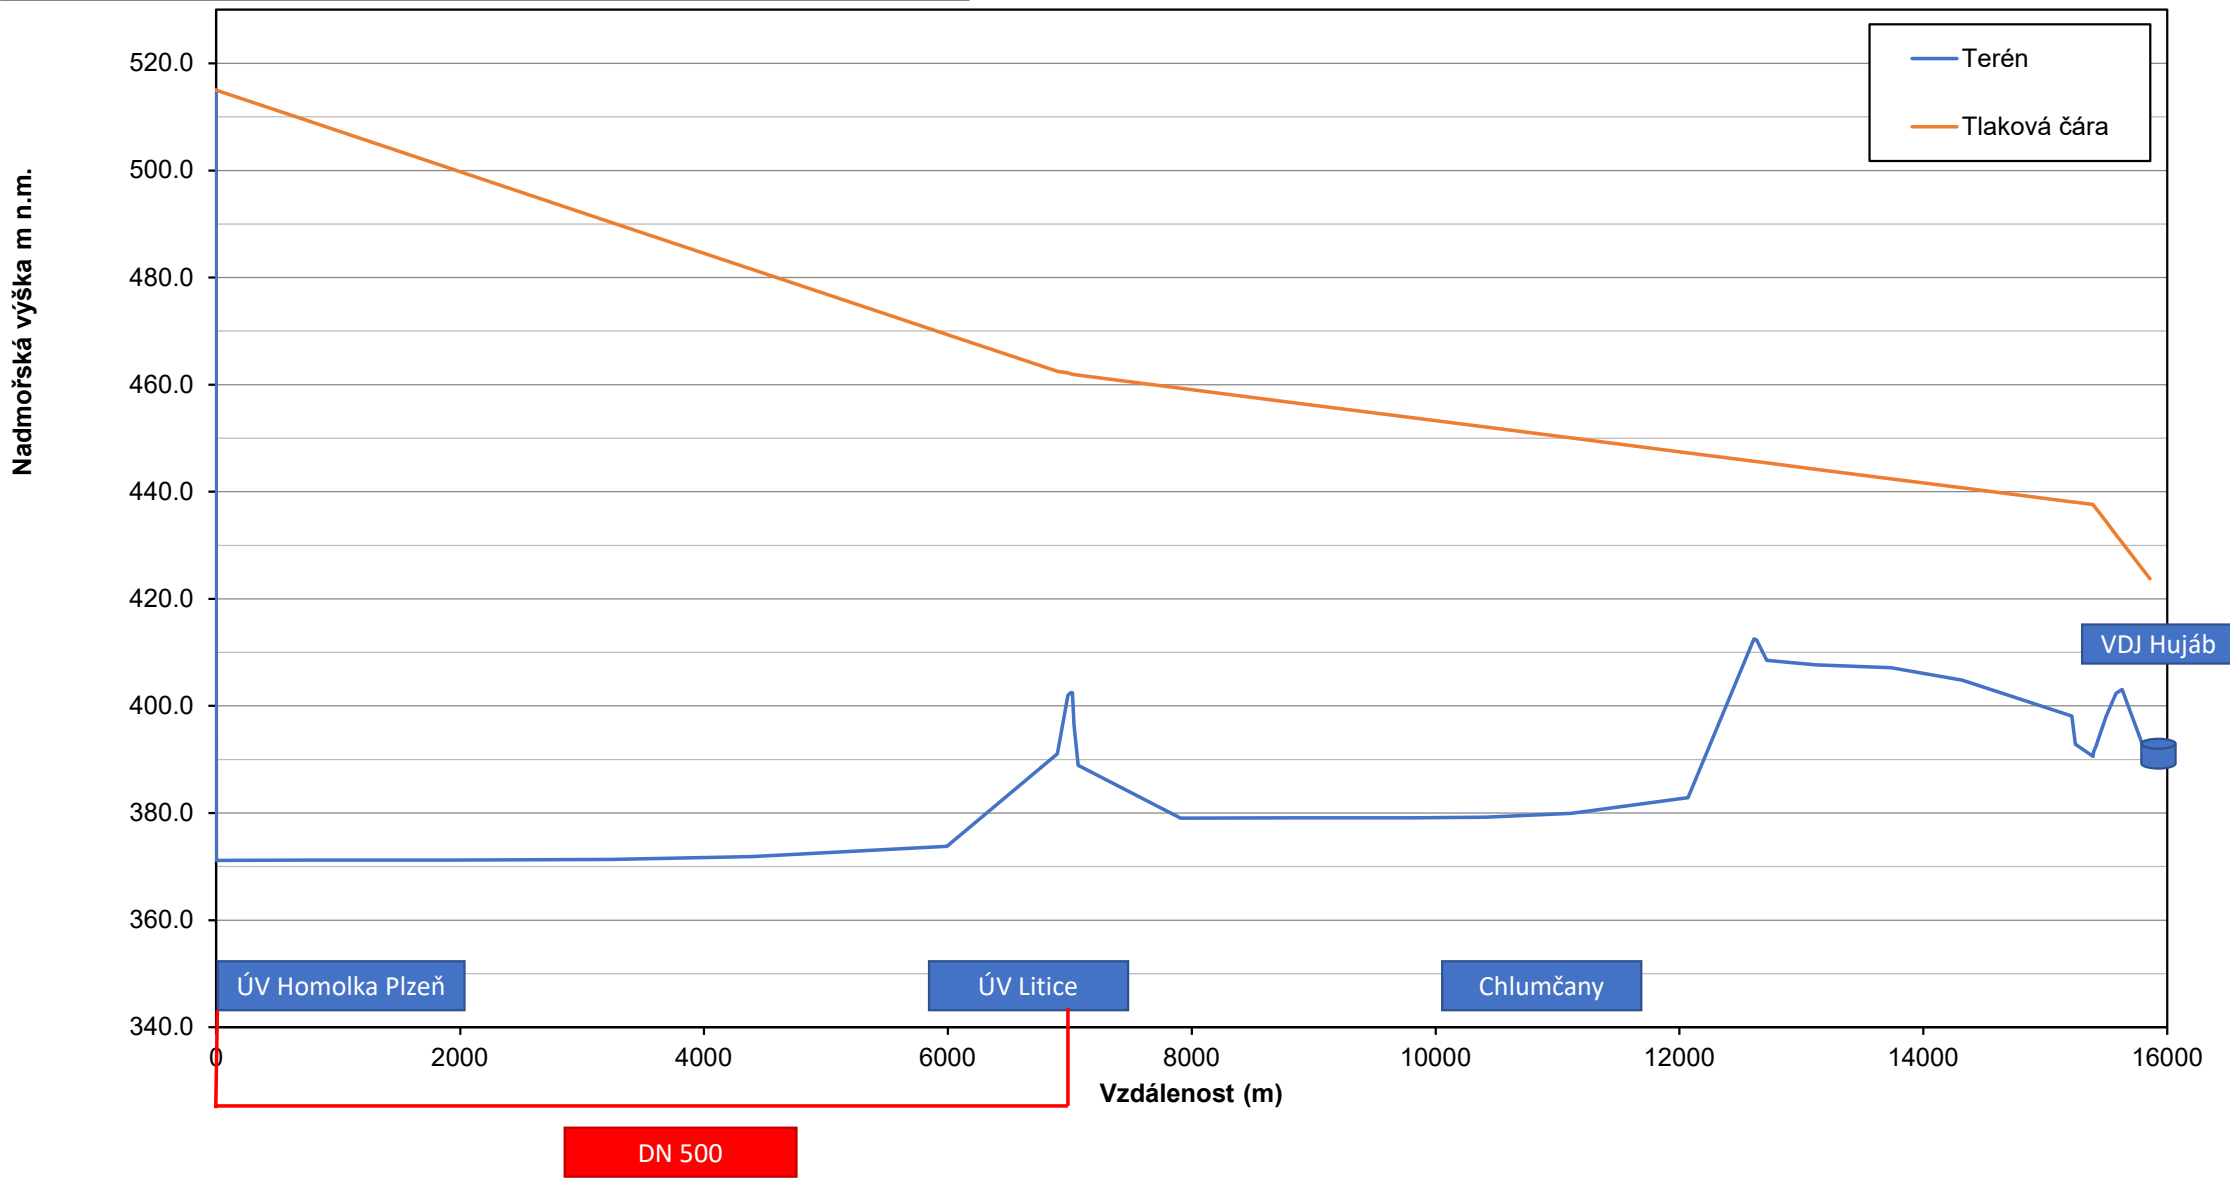

Sjednocení studií propojení vodovodů Klatovské a Domažlické větve
Příloha 1.3: Podélný profil scénáře 5 z ÚV Plzeň do VDJ Hujáb DN 600

