




Sjednocení studií propojení vodovodů Klatovské a Domažlické větve
Příloha 1.4: Podélný profil scénáře 1

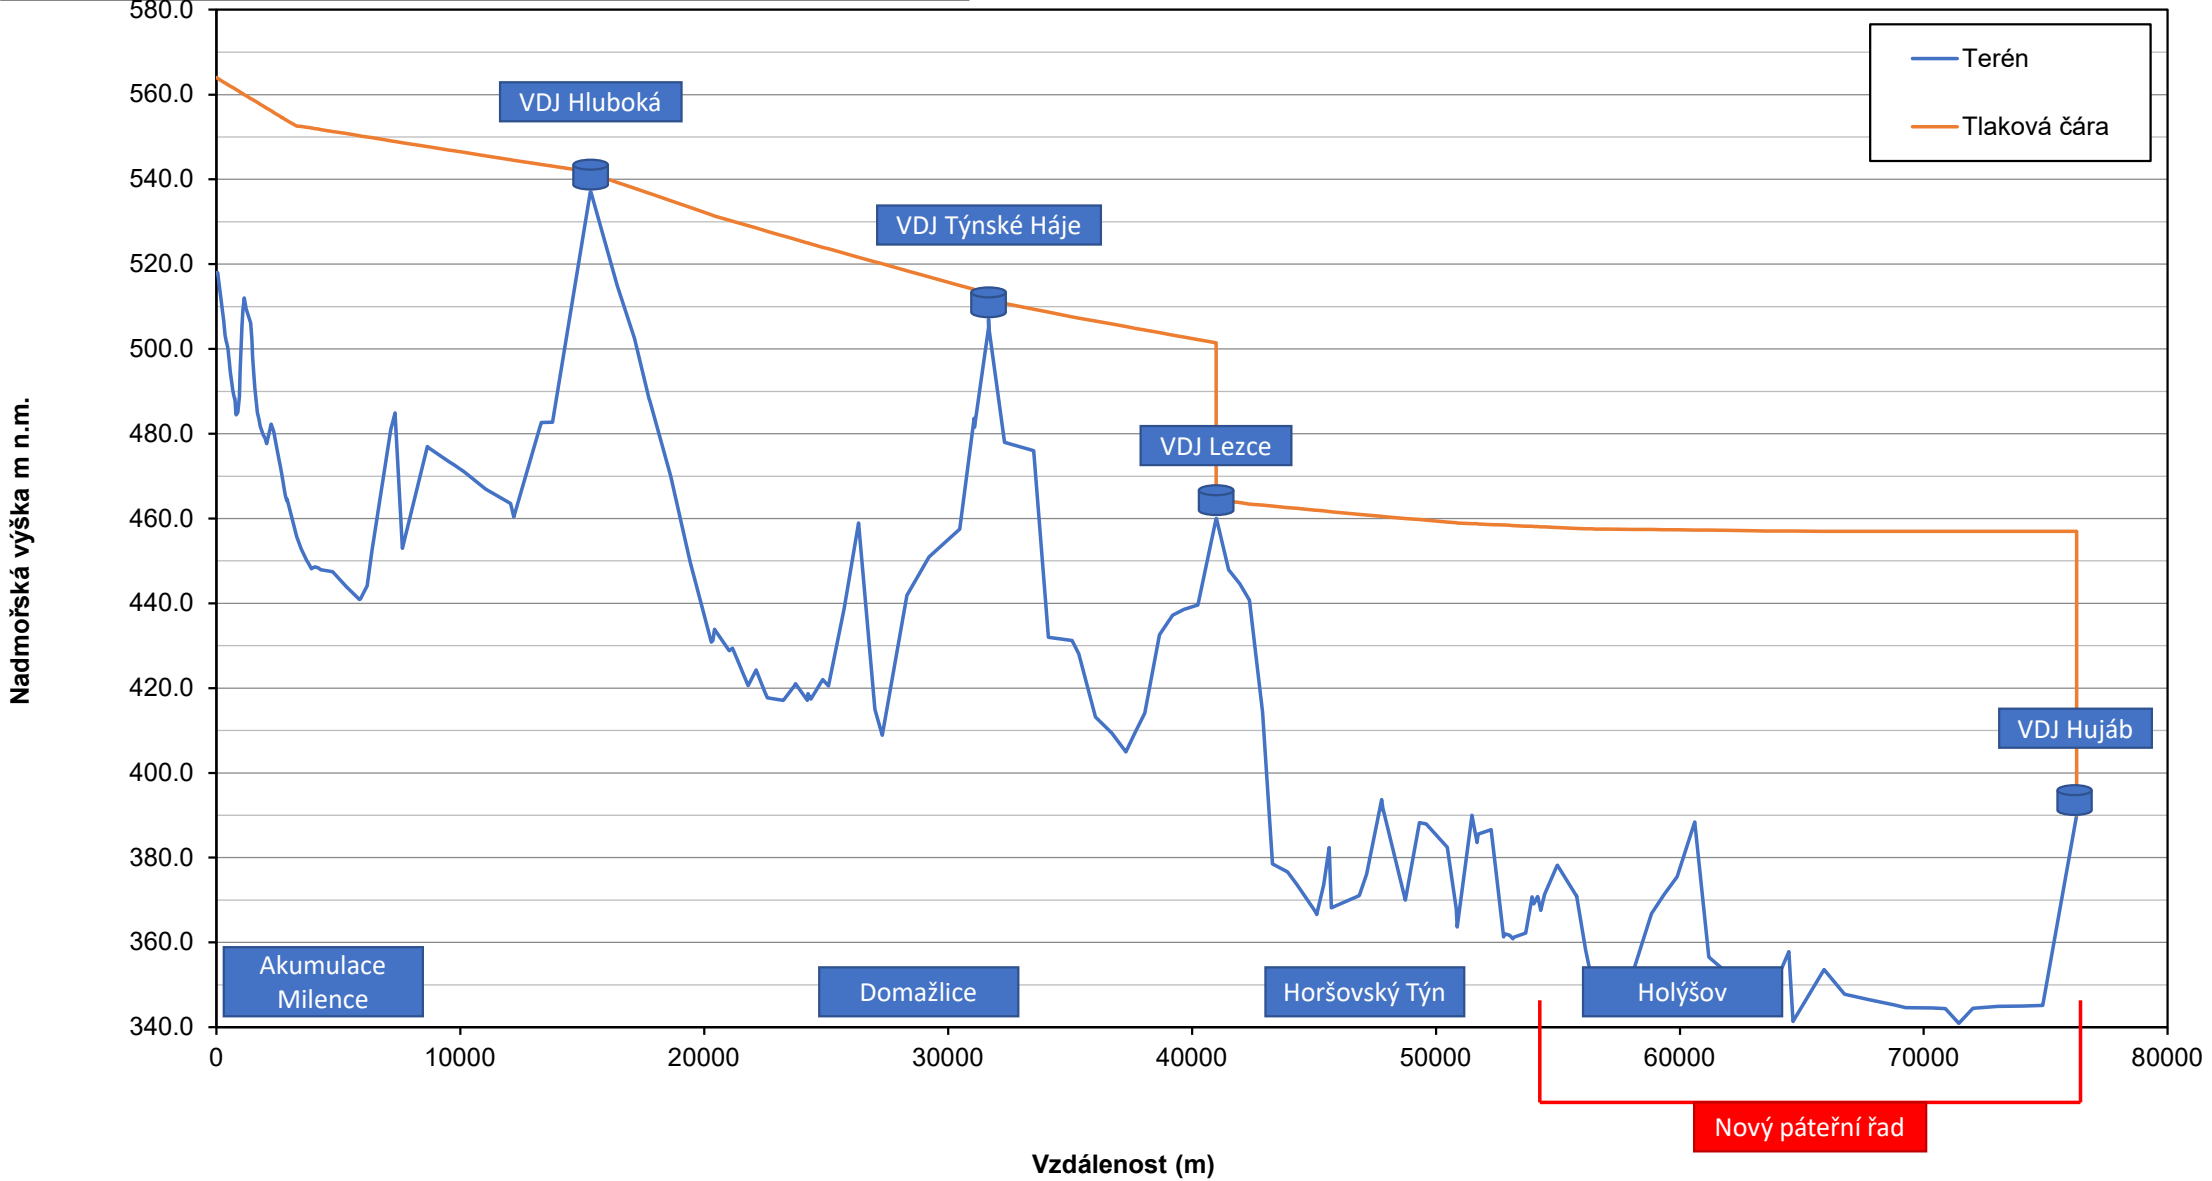


Sjednocení studií propojení vodovodů Klatovské a Domažlické větve
Příloha 1.4: Podélný profil scénáře 2

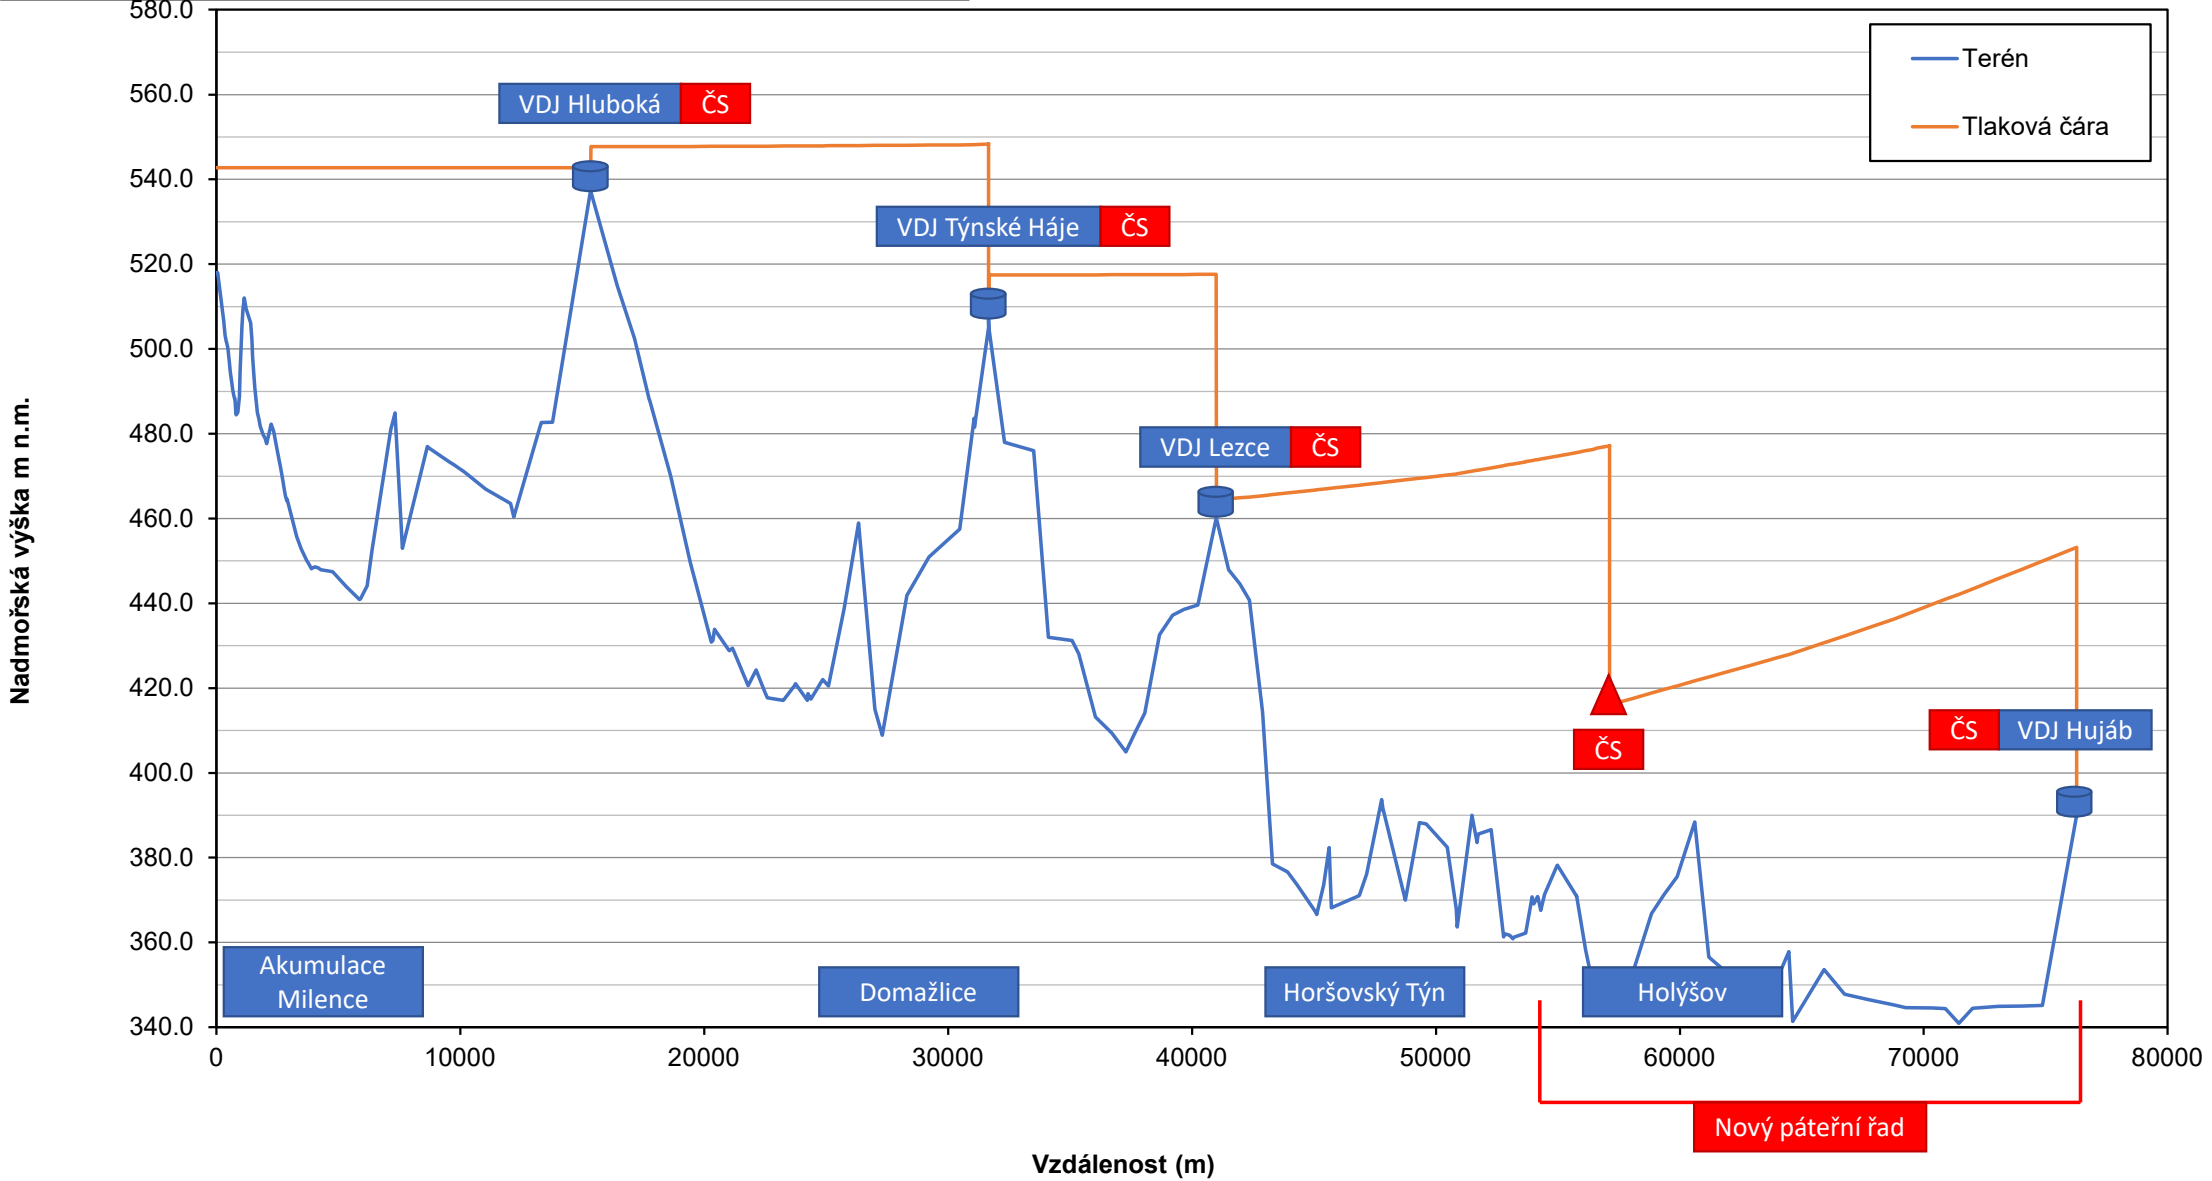

Sjednocení studií propojení vodovodů Klatovské a Domažlické větve
Příloha 1.4: Podélný profil scénáře 3

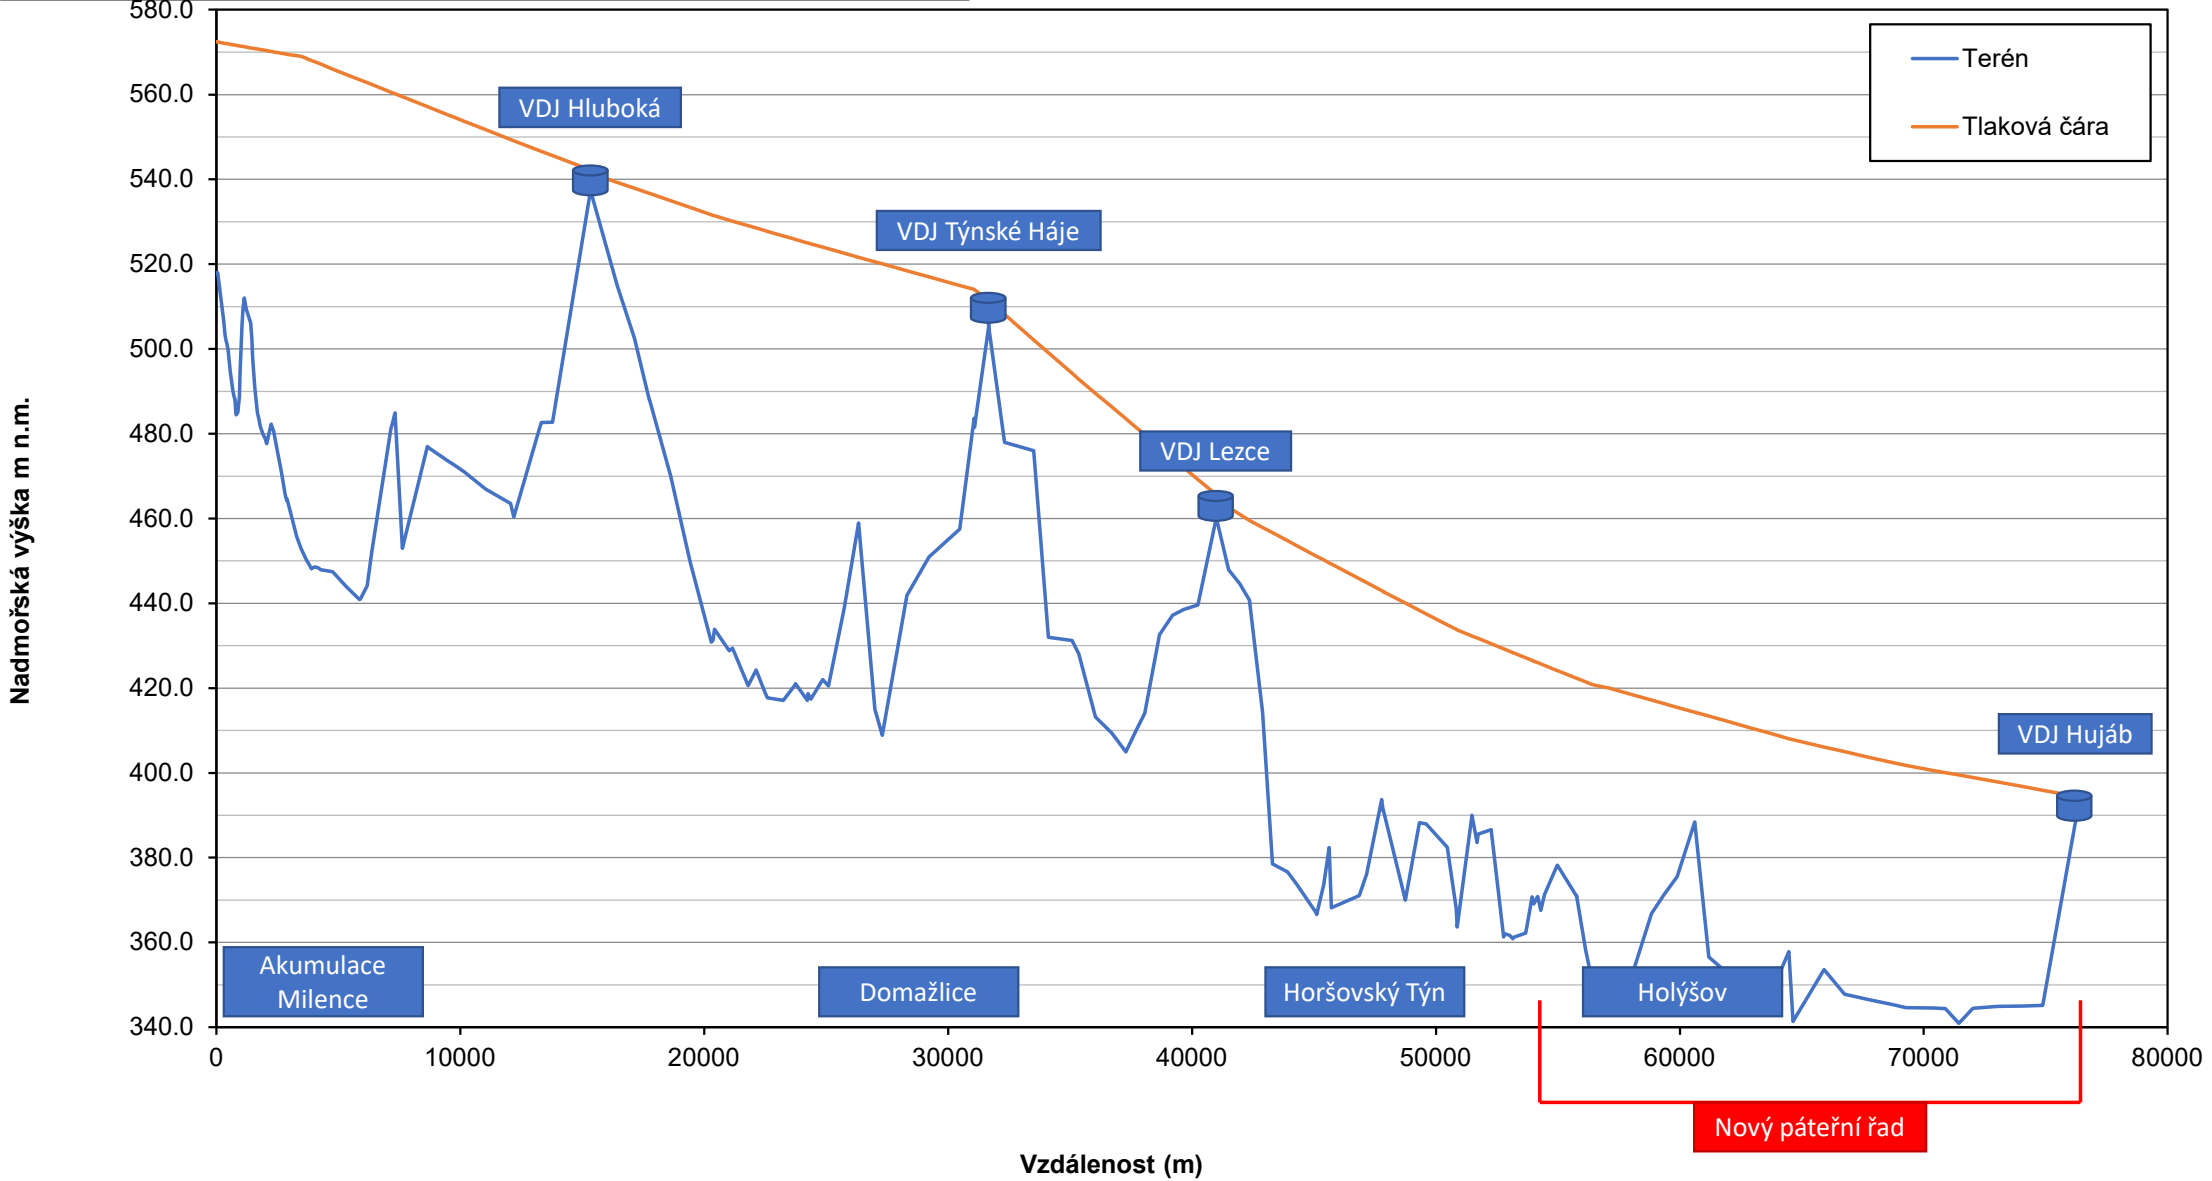

Sjednocení studií propojení vodovodů Klatovské a Domažlické větve
Příloha 1.4: Podélný profil scénáře 4

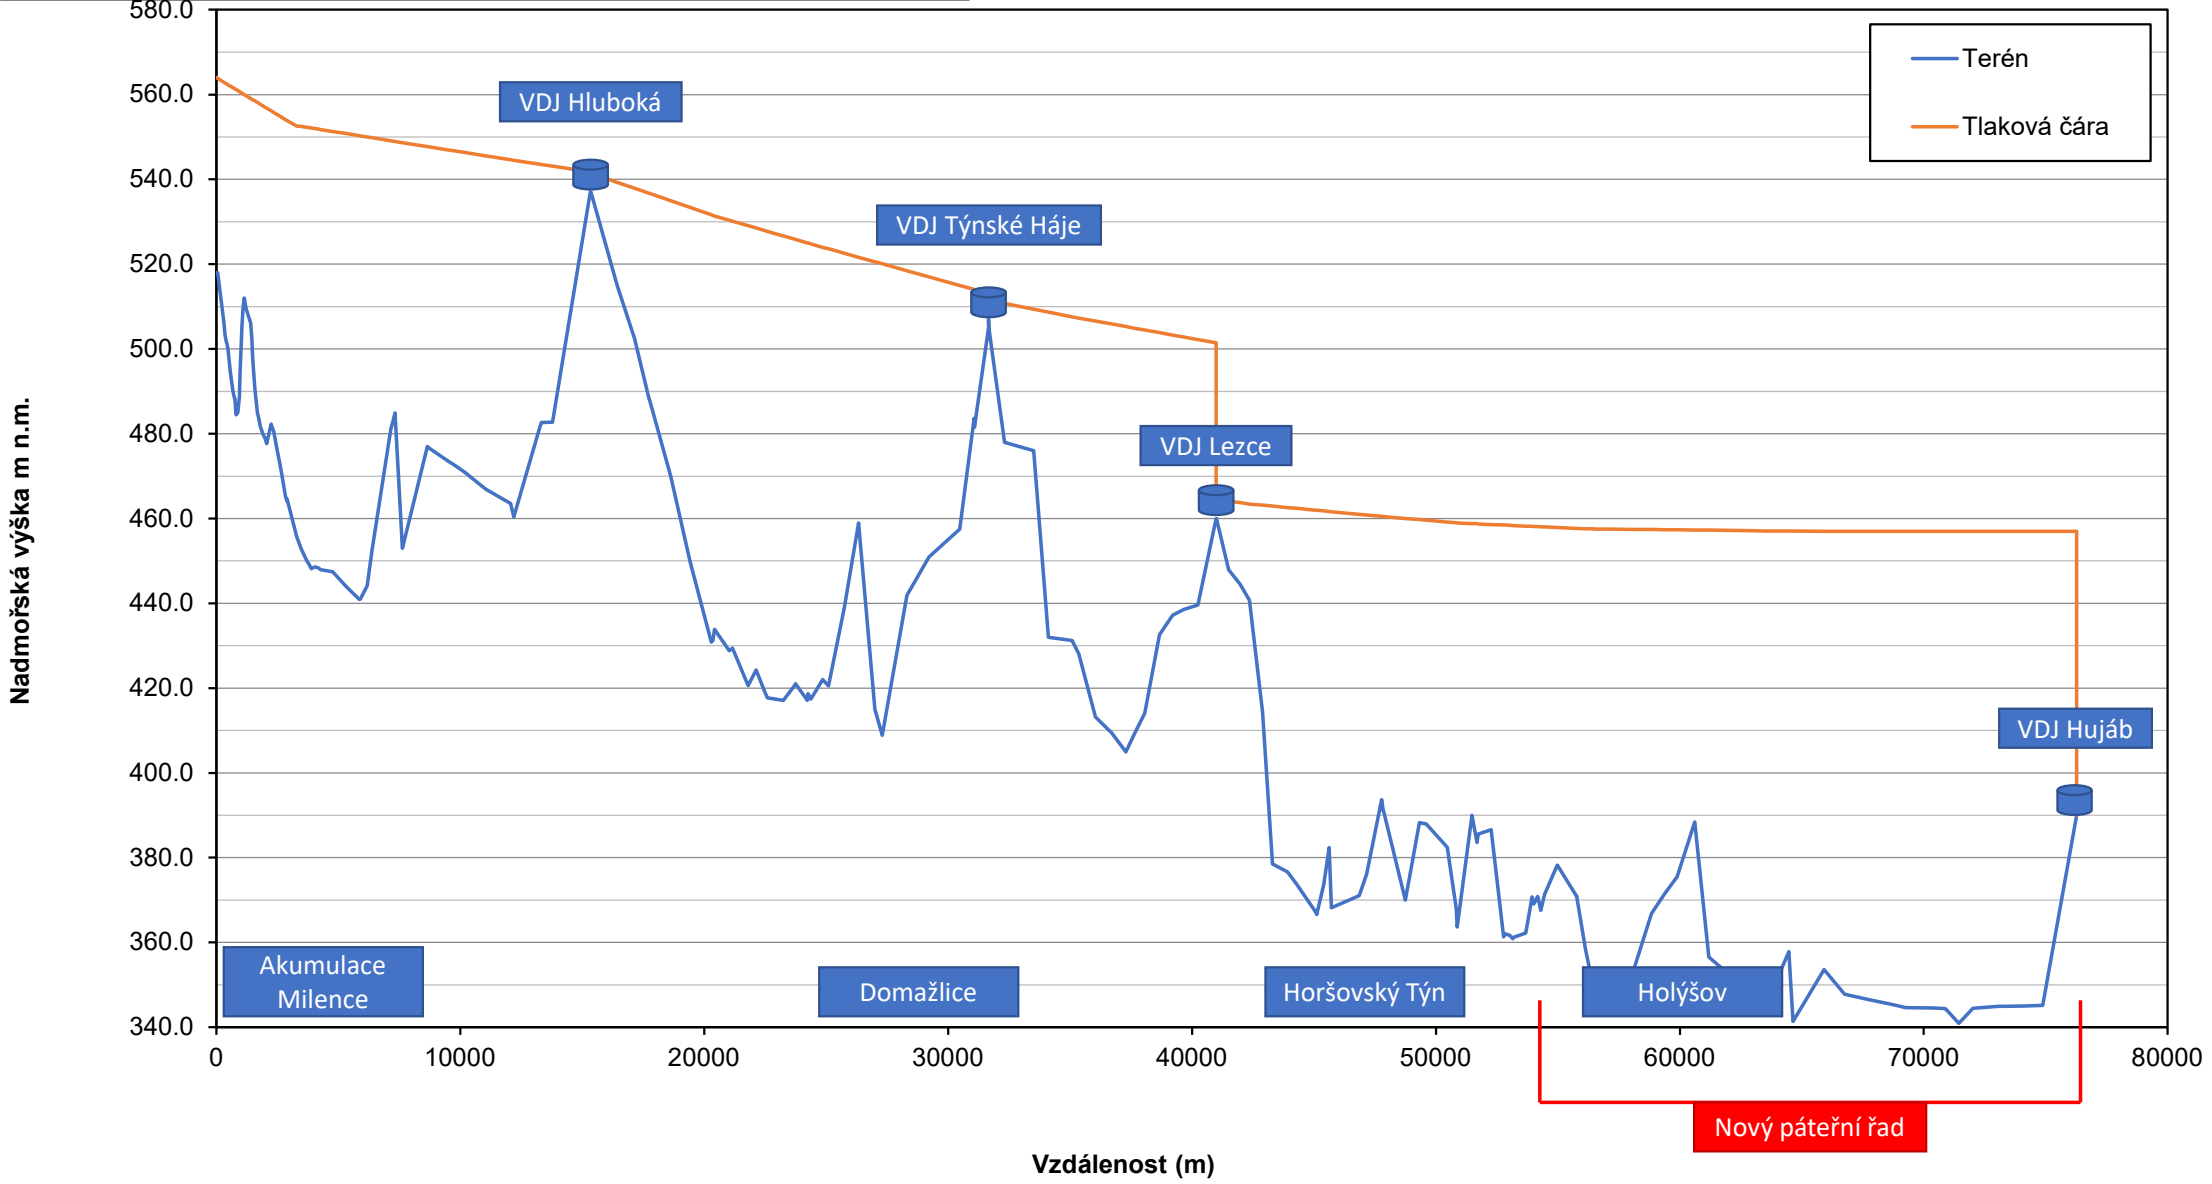

Sjednocení studií propojení vodovodů Klatovské a Domažlické větve
Příloha 1.4: Podélný profil scénáře 5

