




Sjednocení studií propojení vodovodů Klatovské a Domažlické větve  
Příloha 1.5: Zjednodušené schéma scénáře 1

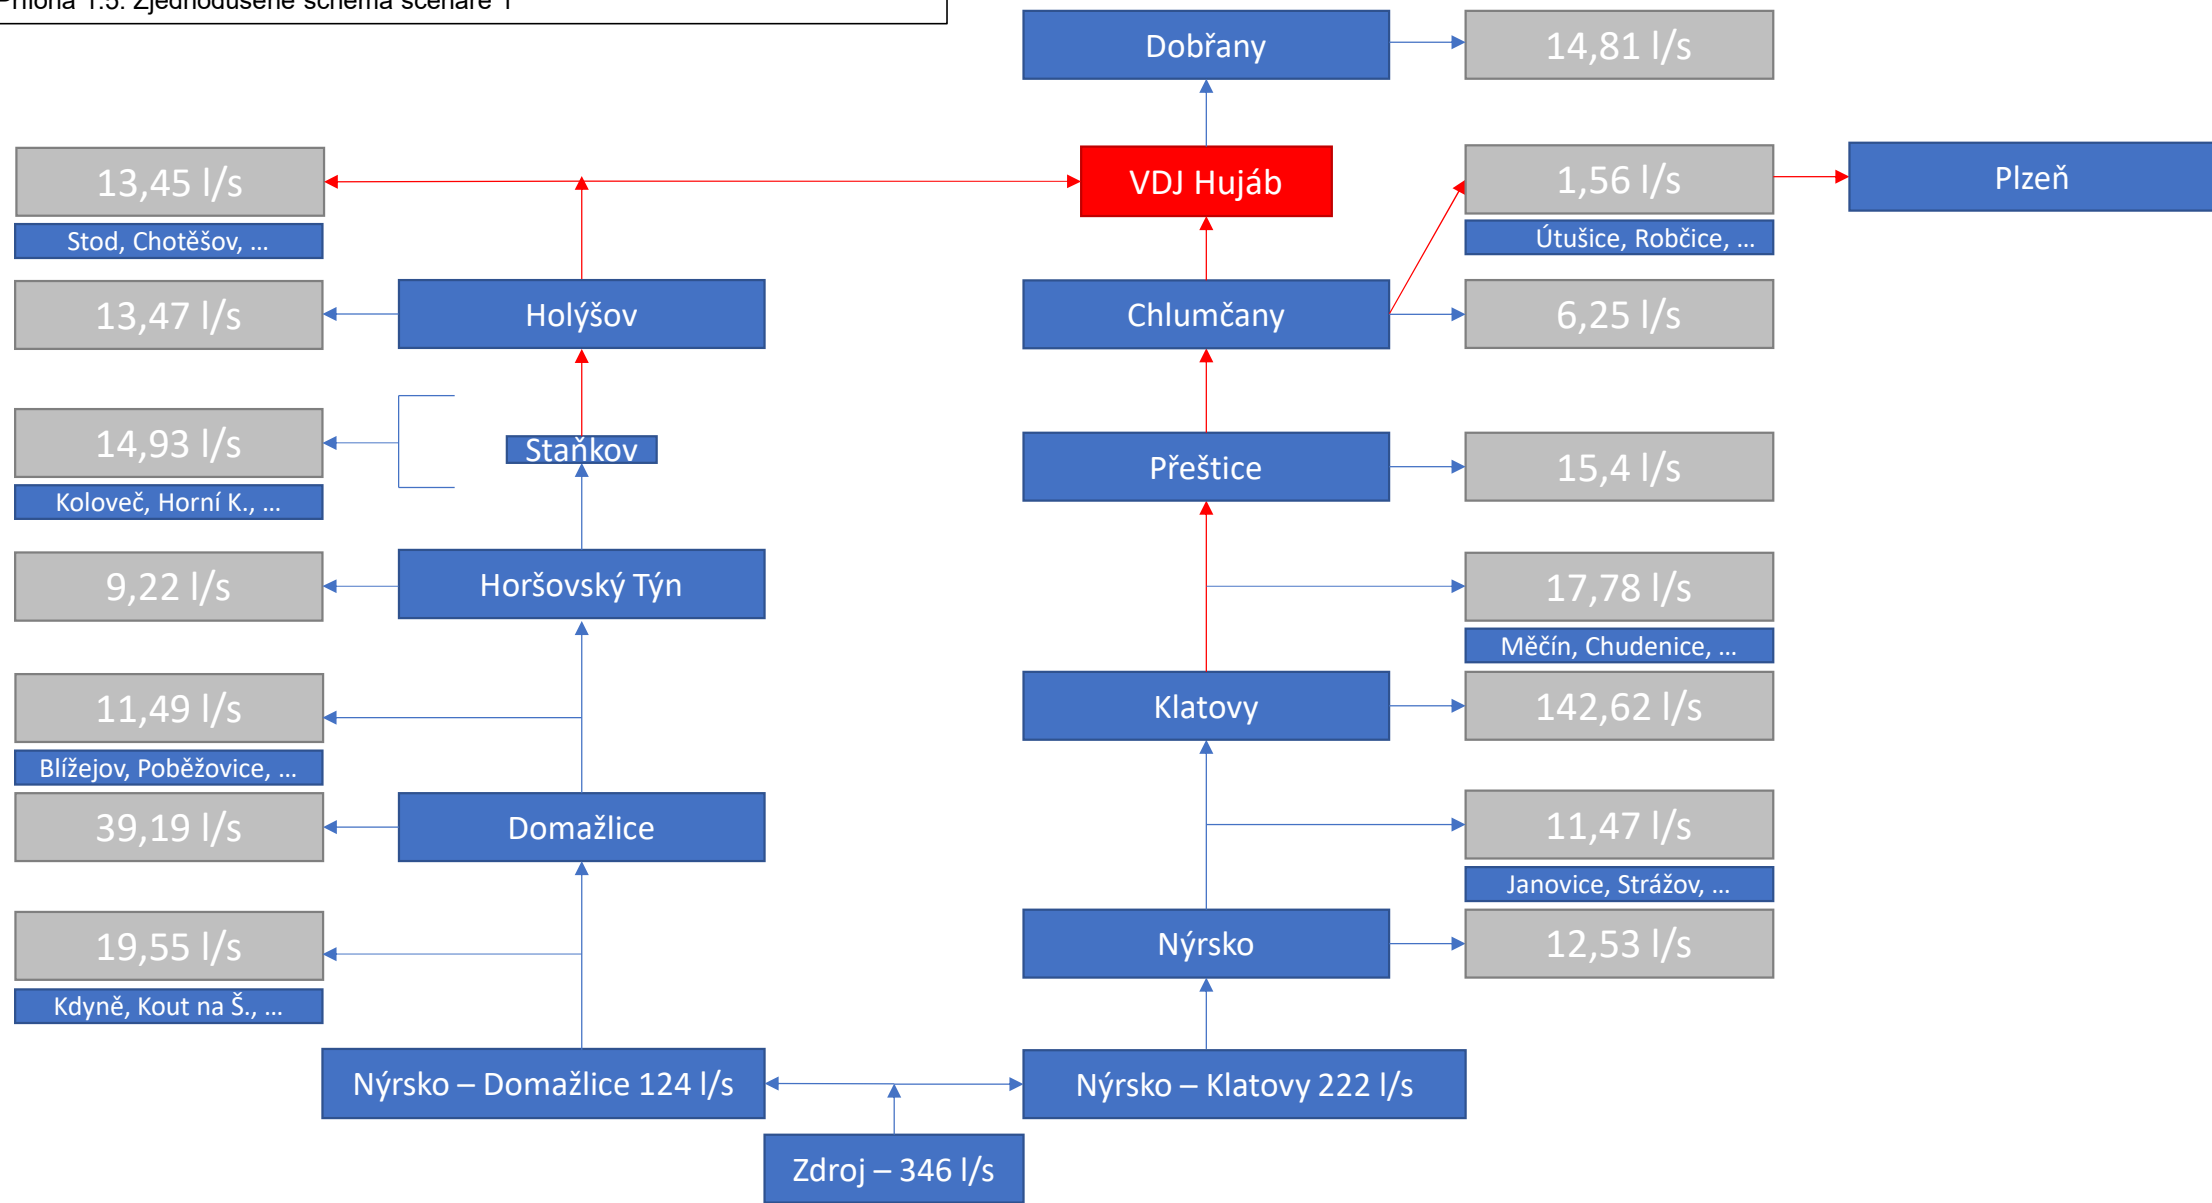


Sjednocení studií propojení vodovodů Klatovské a Domažlické větve  
Příloha 1.5: Zjednodušené schéma scénáře 2

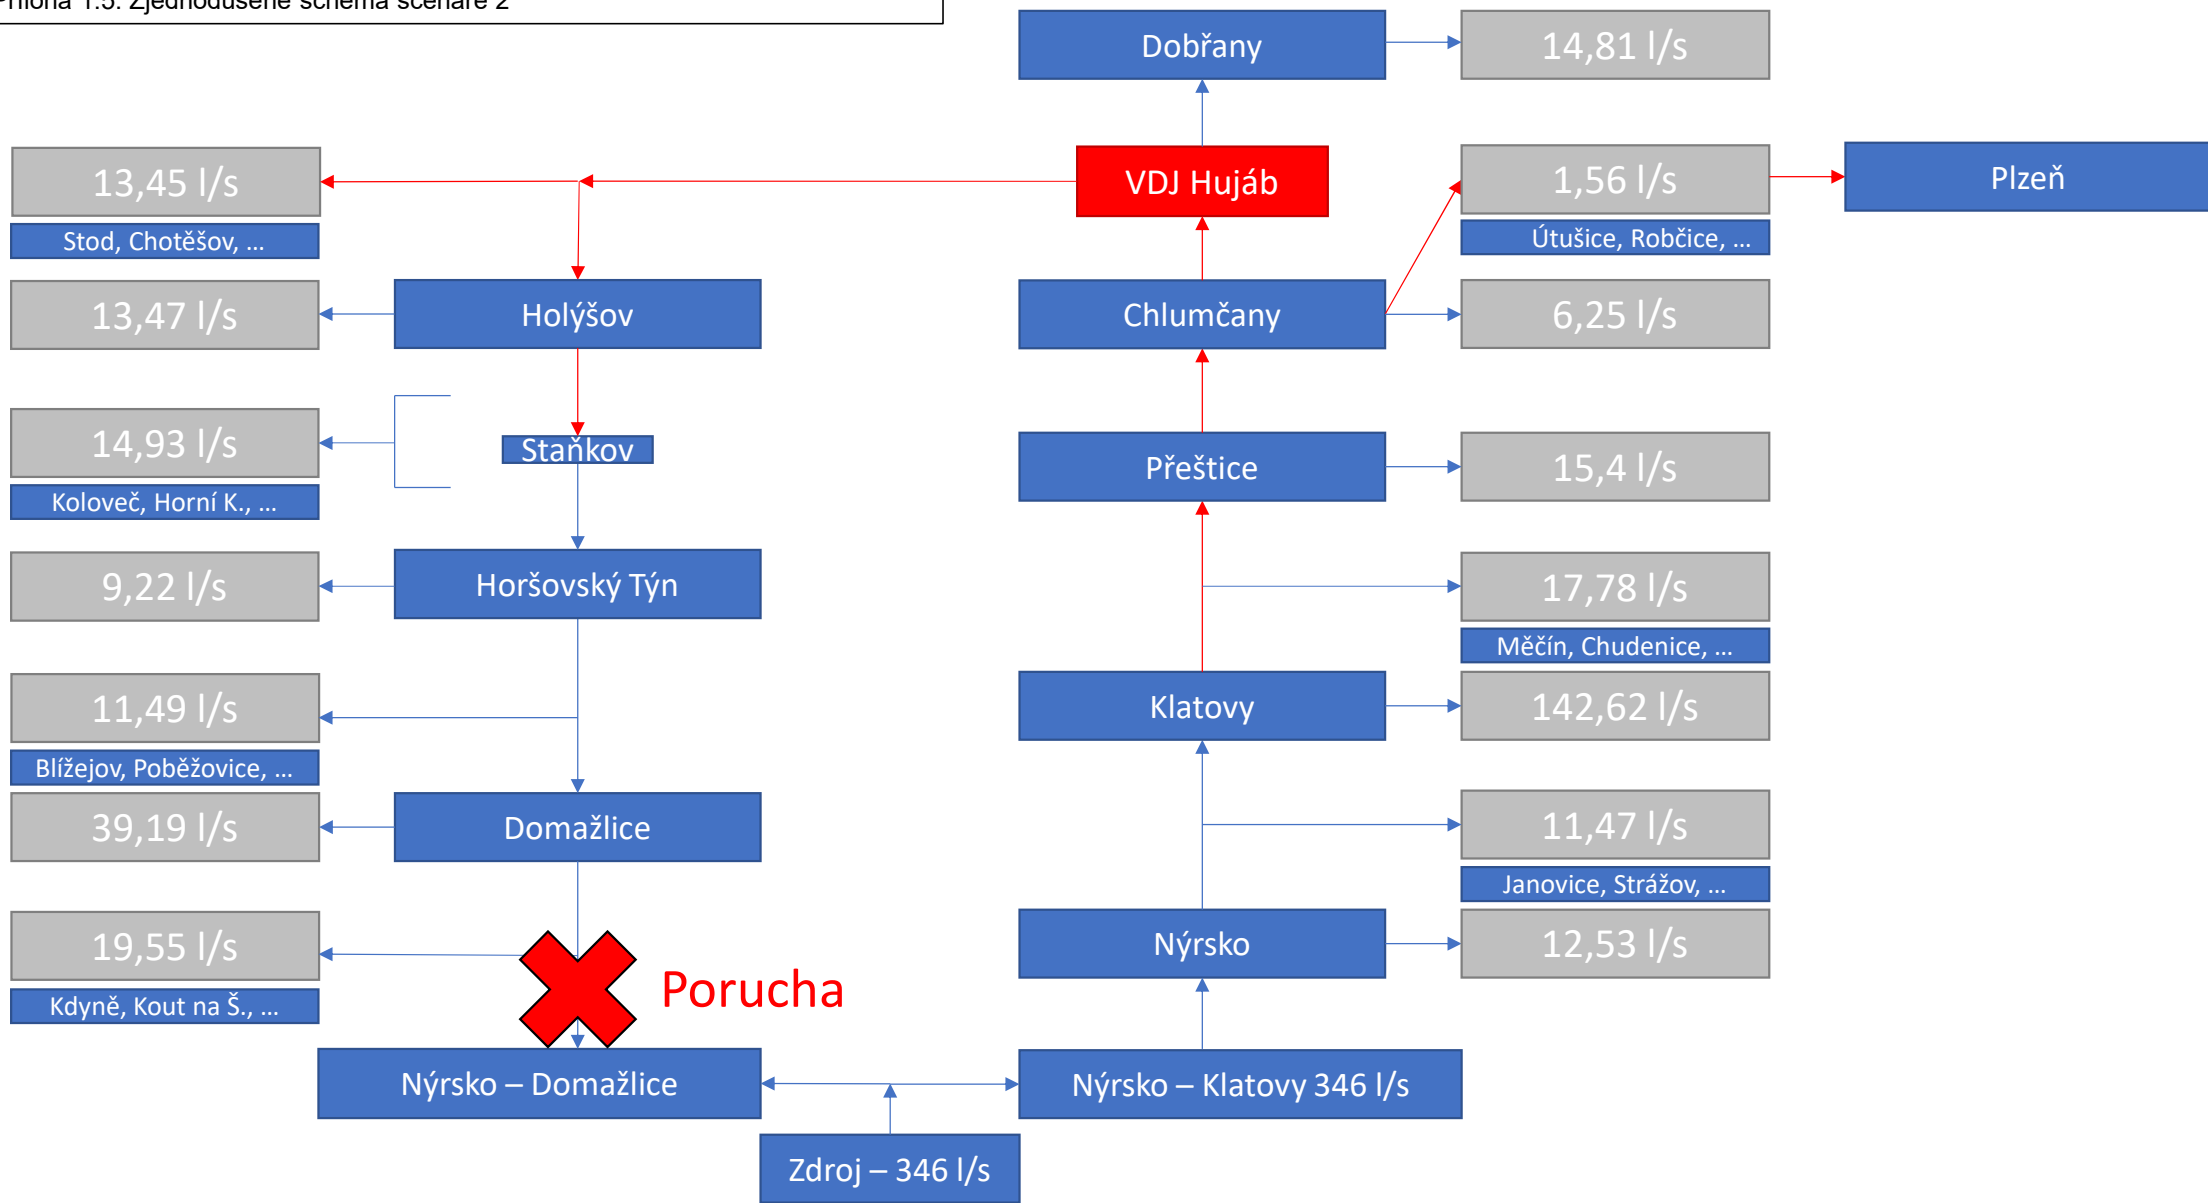

Sjednocení studií propojení vodovodů Klatovské a Domažlické větve  
Příloha 1.5: Zjednodušené schéma scénáře 3

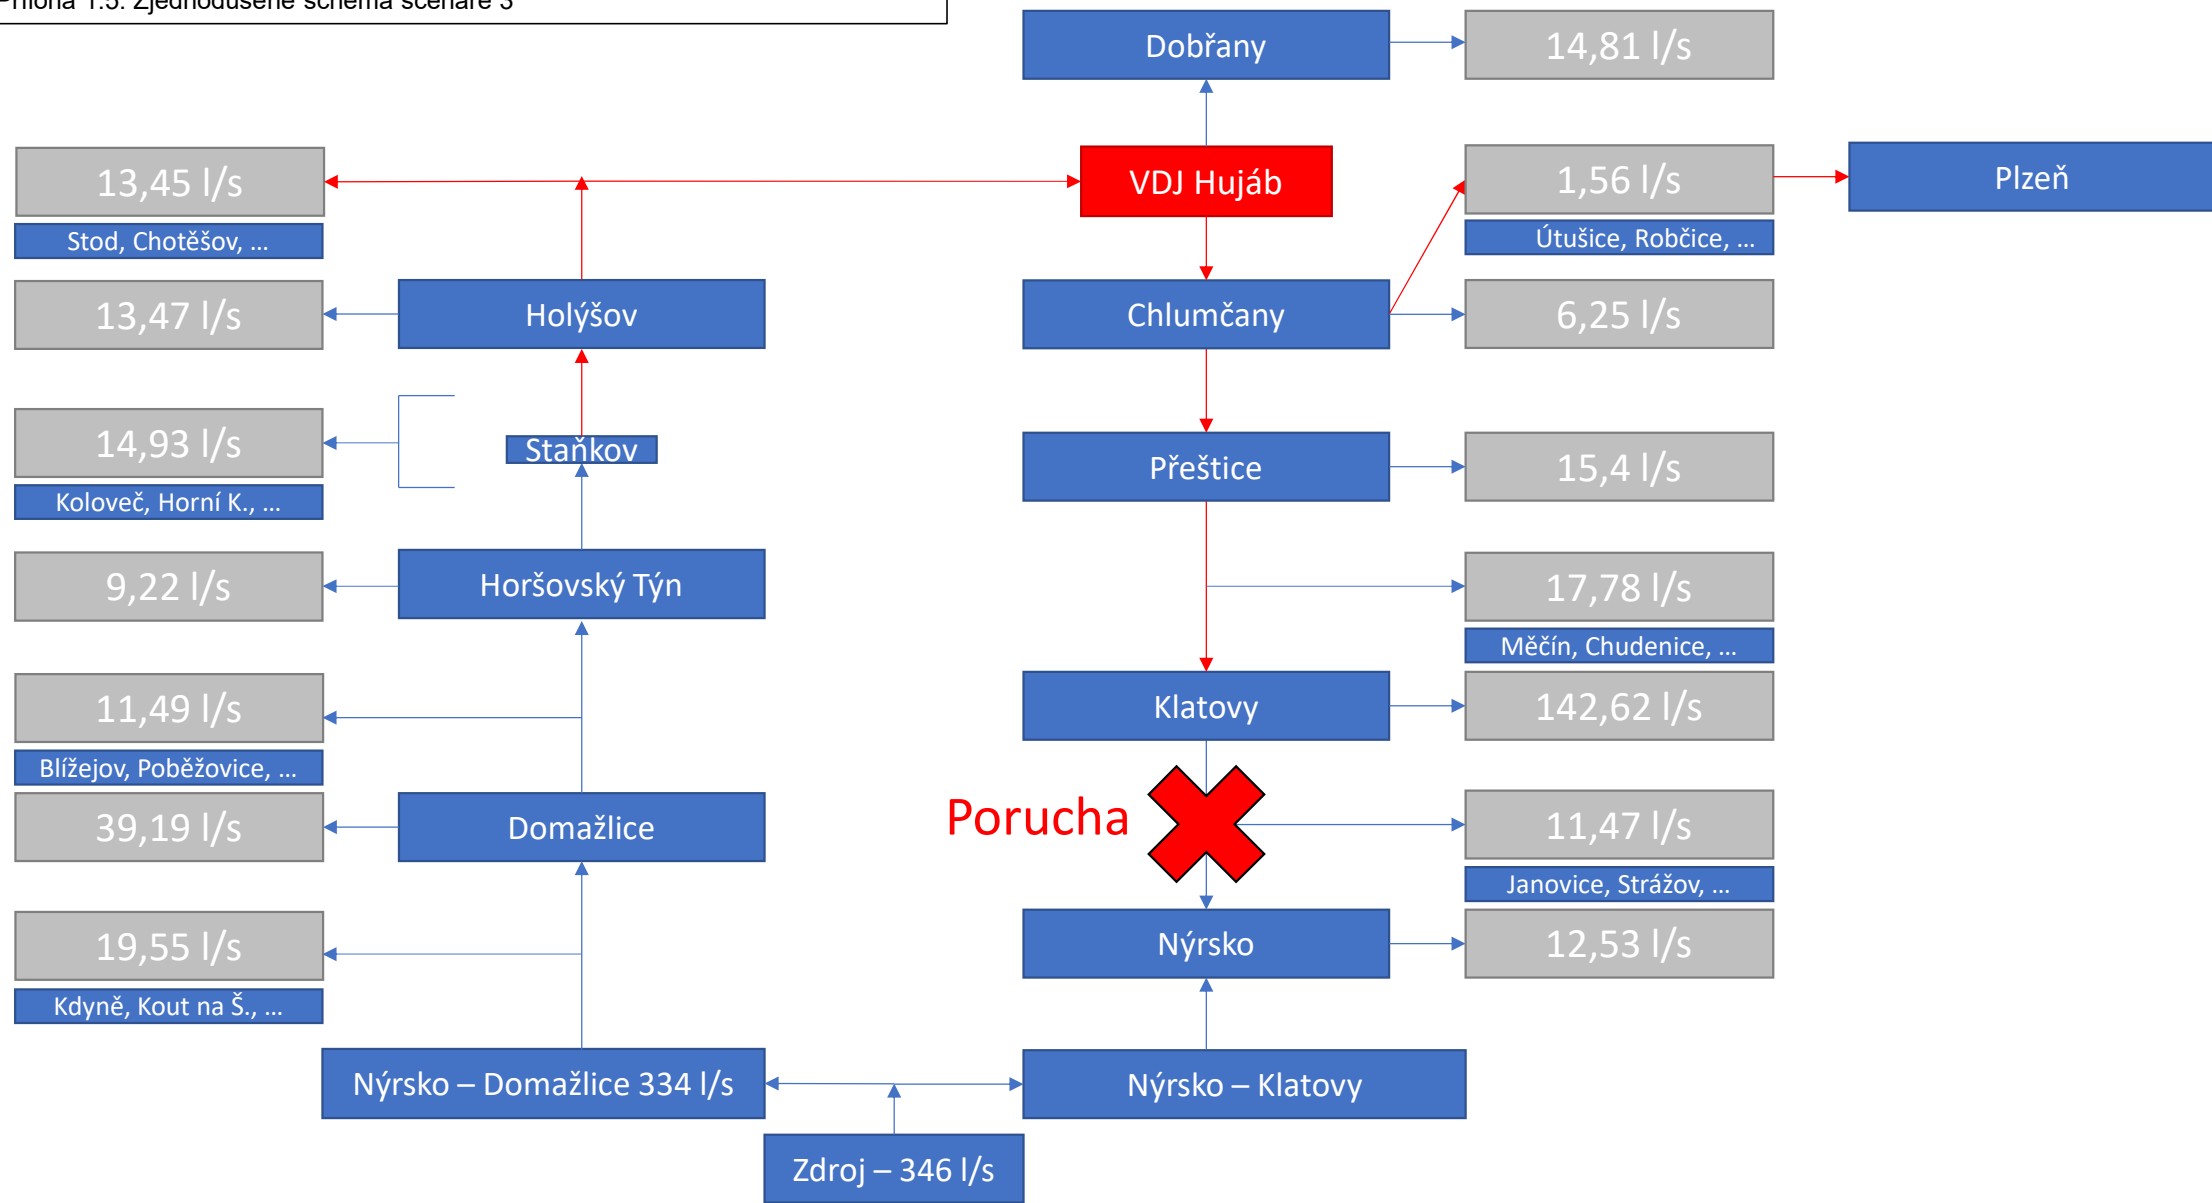

Sjednocení studií propojení vodovodů Klatovské a Domažlické větve  
Příloha 1.5: Zjednodušené schéma scénáře 4

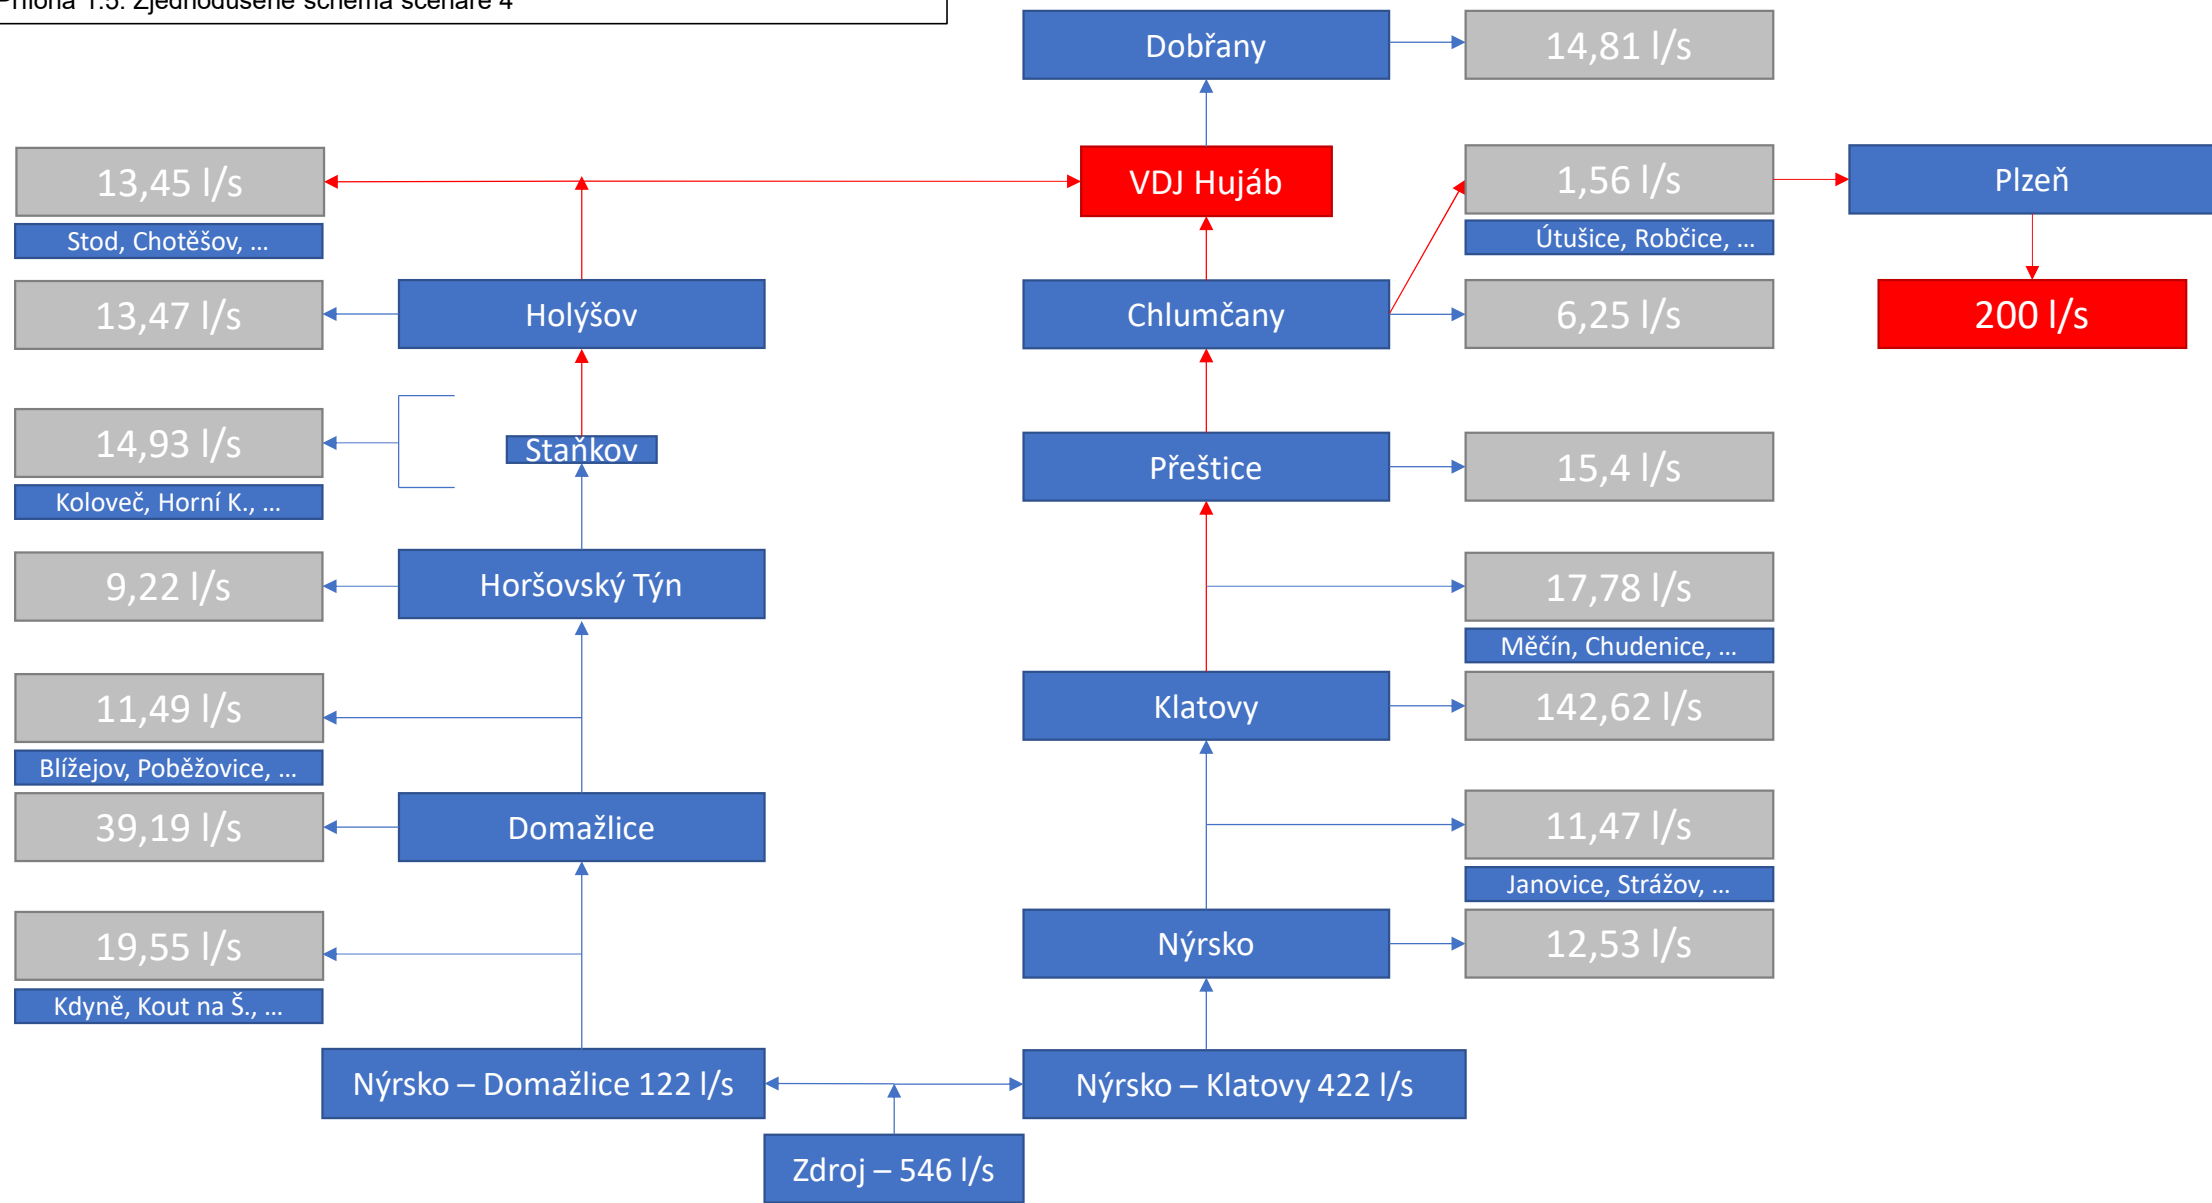

Sjednocení studií propojení vodovodů Klatovské a Domažlické větve  
Příloha 1.5: Zjednodušené schéma scénáře 5

