



Návrh DIO - dotčený úsek, oprava povrchu 1a. etapa

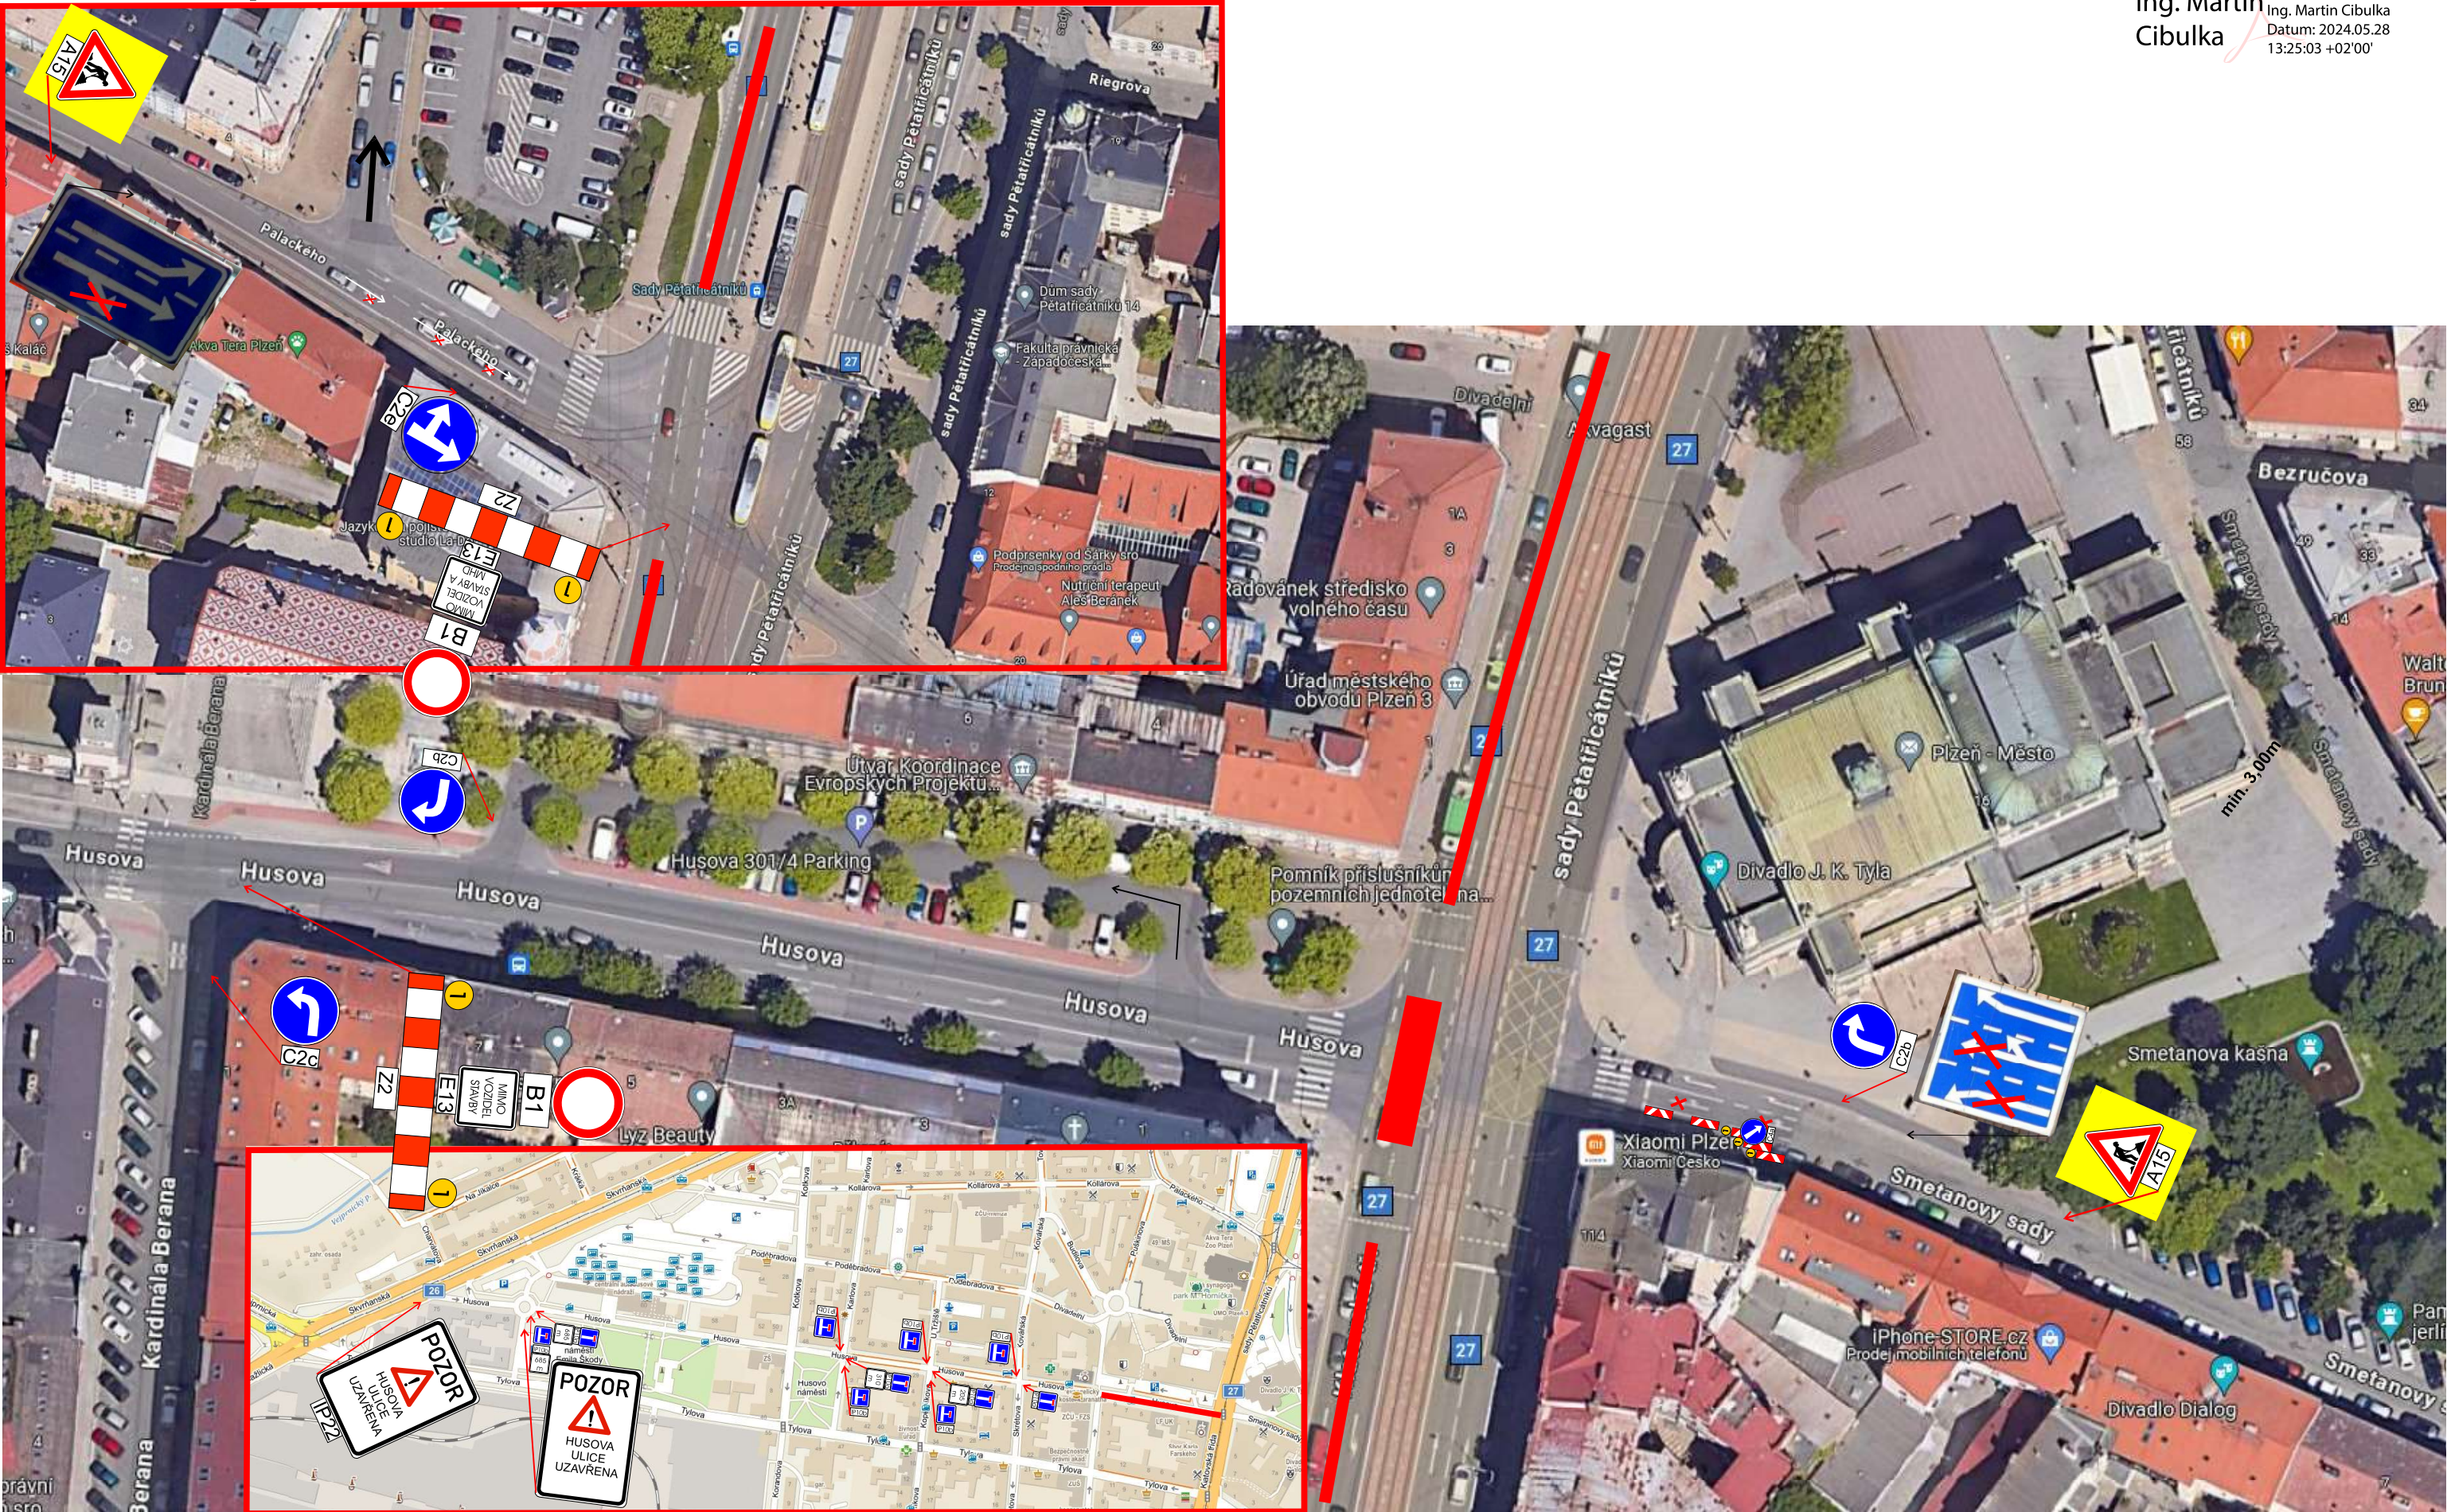

úplná uzavírka

Návrh DIO -
1a. etapa

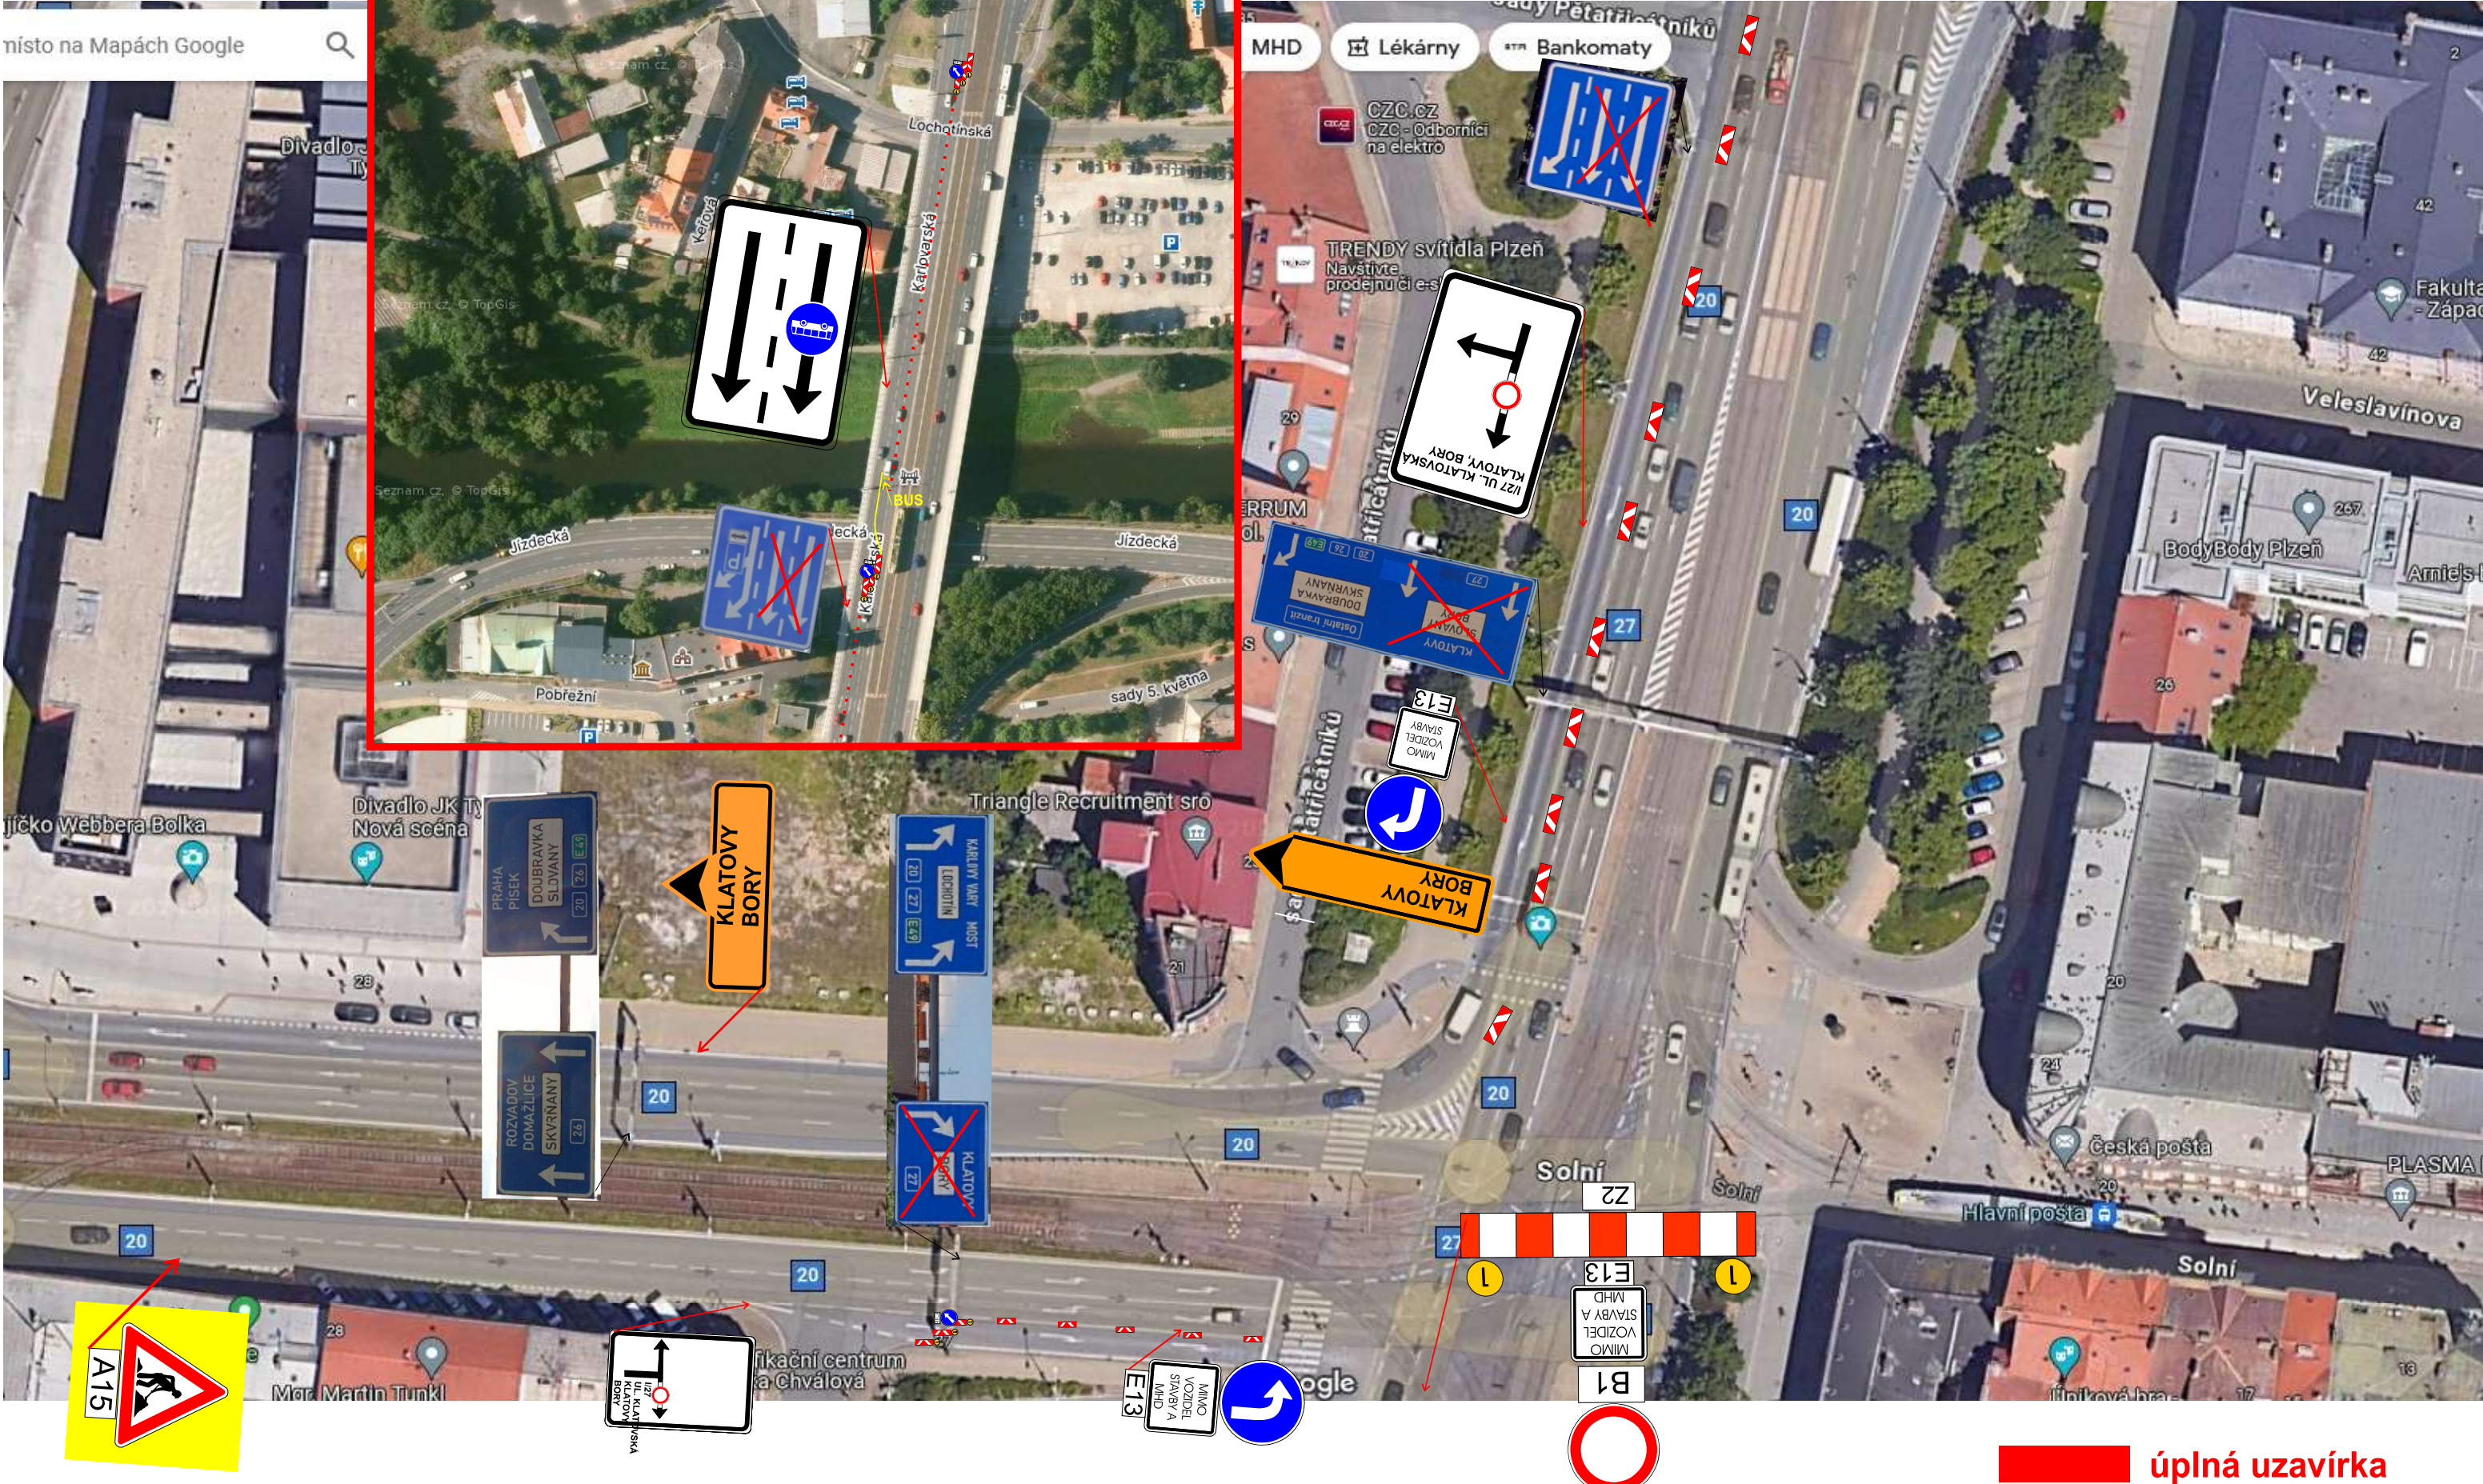

úplná uzavírka

Návrh DIO - dotčený úsek, oprava povrchu 1a. etapa

