


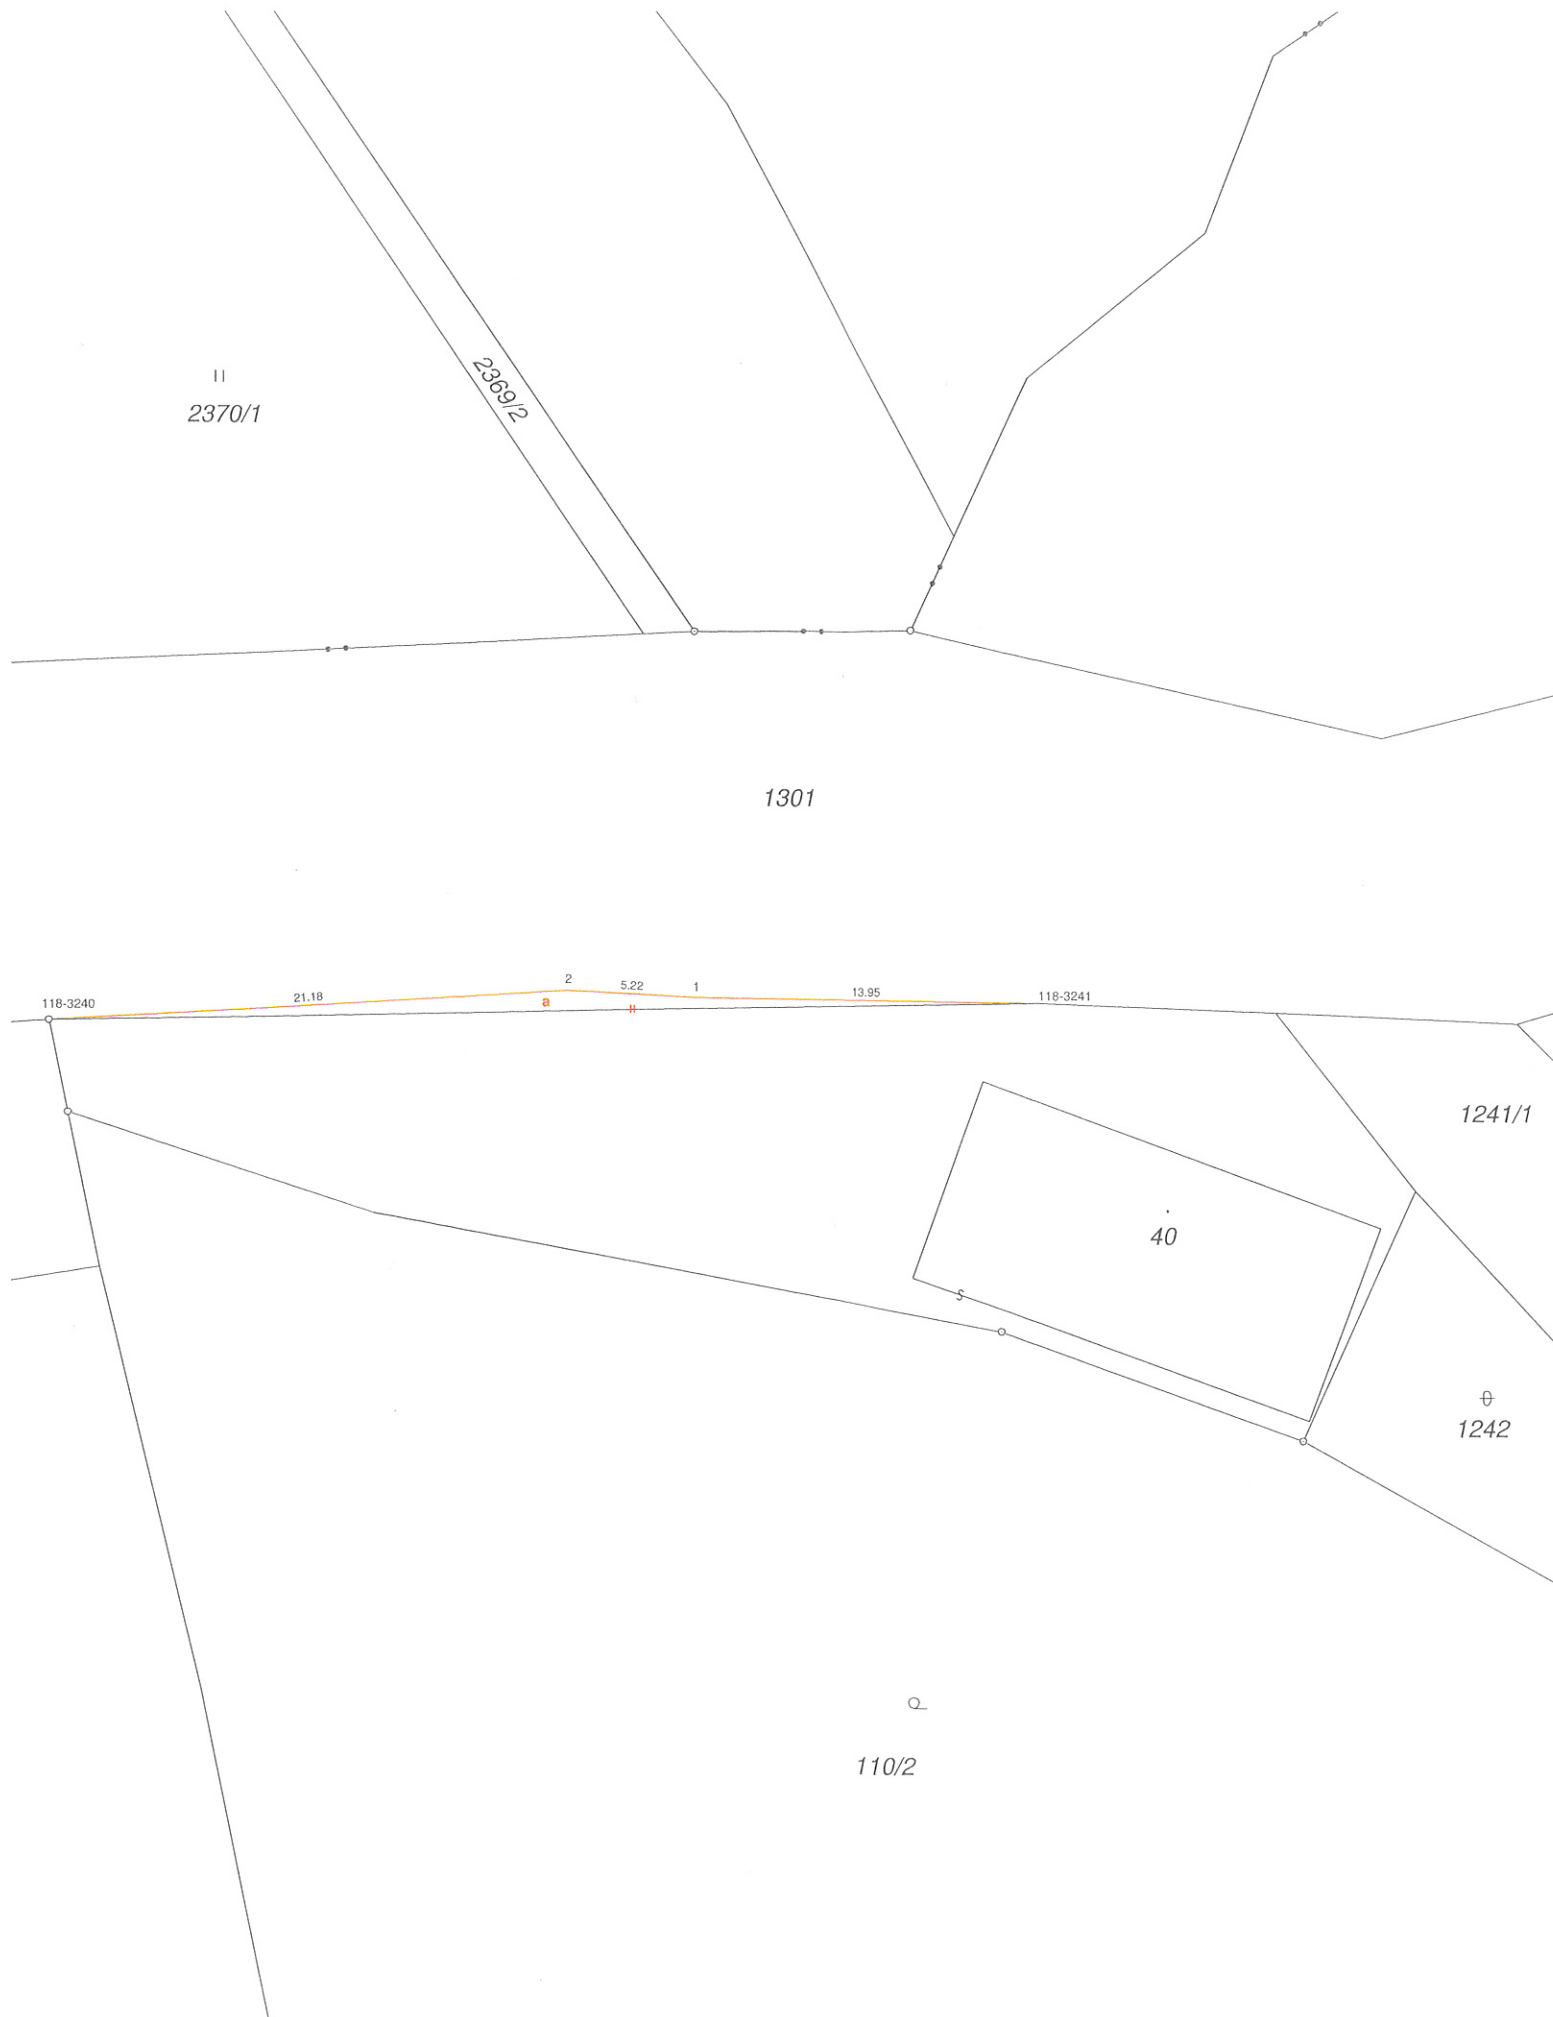

VÝKAZ DOSAVADNÍHO A NOVÉHO STAVU ÚDAJŮ KATASTRU NEMOVITOSTÍ																		
Dosavadní stav					Nový stav													
Označení pozemku parc. číslem	Výměra parcely			Druh pozemku	Označení pozemku parc. číslem	Výměra parcely			Druh pozemku	Typ stavby	Zpús. určení výměr	Porovnání se stavem evidence právních vztahů						
	ha	m ²				Způsob využití	ha	m ²				Způsob využití	Způsob využití	Díl přechází z pozemku označeného v		Číslo listu vlastnictví	Výměra dílu	
		katastru nemovitostí	dřívější poz. evidenci	ha				m	m ²									
st.40		5	72	zast. pl.	st.40		5	87	zast. pl.	č.p. 38 rod.dům	2	st.40 1301		115 96		5	72 15 87	celá a
1301		83	87	ostat. pl. silnice	1301		83	72	ostat. pl. silnice		2	1301		96		83	72	
		89	59				89	59										

Seznam souřadnic (S-JTSK):				
Souřadnice pro zápis do KN				
Číslo bodu	Y	X	kk	Poznámka
118-3240	845347.03	1044689.96	3	Plastový mezník
118-3241	845306.74	1044689.22	3	Dřevěný kolík
1	845320.68	1044689.02	3	Roh budovy zděné
2	845325.92	1044688.74	3	Roh budovy zděné

GEOMETRICKÝ PLÁN pro rozdělení pozemku	Geometrický plán ověřil autorizovaný zeměměřický inženýr		Stejnopis ověřil autorizovaný zeměměřický inženýr:	
	Jméno, příjmení: Ing. Edita Korecká		Jméno, příjmení: Ing. Edita Korecká	
	Číslo položky seznamu autorizovaných zeměměřických inženýrů 2376		Číslo položky seznamu autorizovaných zeměměřických inženýrů	
	Dne: 23.9.2024 Číslo: 999/2024		Dne: - 3 - 10 - 2024 Číslo: 1050/2024	
	Náležitostmi a přesností odpovídá právním předpisům.		Tento stejnopis odpovídá geometrickému plánu v elektronické podobě uloženému v dokumentaci katastrálního úřadu.	
Vyhotovitel: KORECKÝ s.r.o. Barákova 505/70 326 00 Plzeň	Katastrální úřad souhlasí s očíslováním parcel.		Ověření stejnopisu geometrického plánu v listinné podobě.	
Číslo plánu: 166-8/2024 Okres: Plzeň -sever Obec: Úterý Kat. území: Olešovice Mapový list: Manětín 8-2/24 (DKM) Dosavadním vlastníkům pozemků byla poskytnuta možnost seznámit se v terénu s průběhem navrhovaných nových hranic, které byly označeny předepsaným způsobem: viz poznámka v seznamu souřadnic	Martina Duchková Katastrální úřad pro Plzeňský kraj KP Plzeň-sever PGP 1159/2024-407 2024.10.02 13:27:25 +02'00'			