



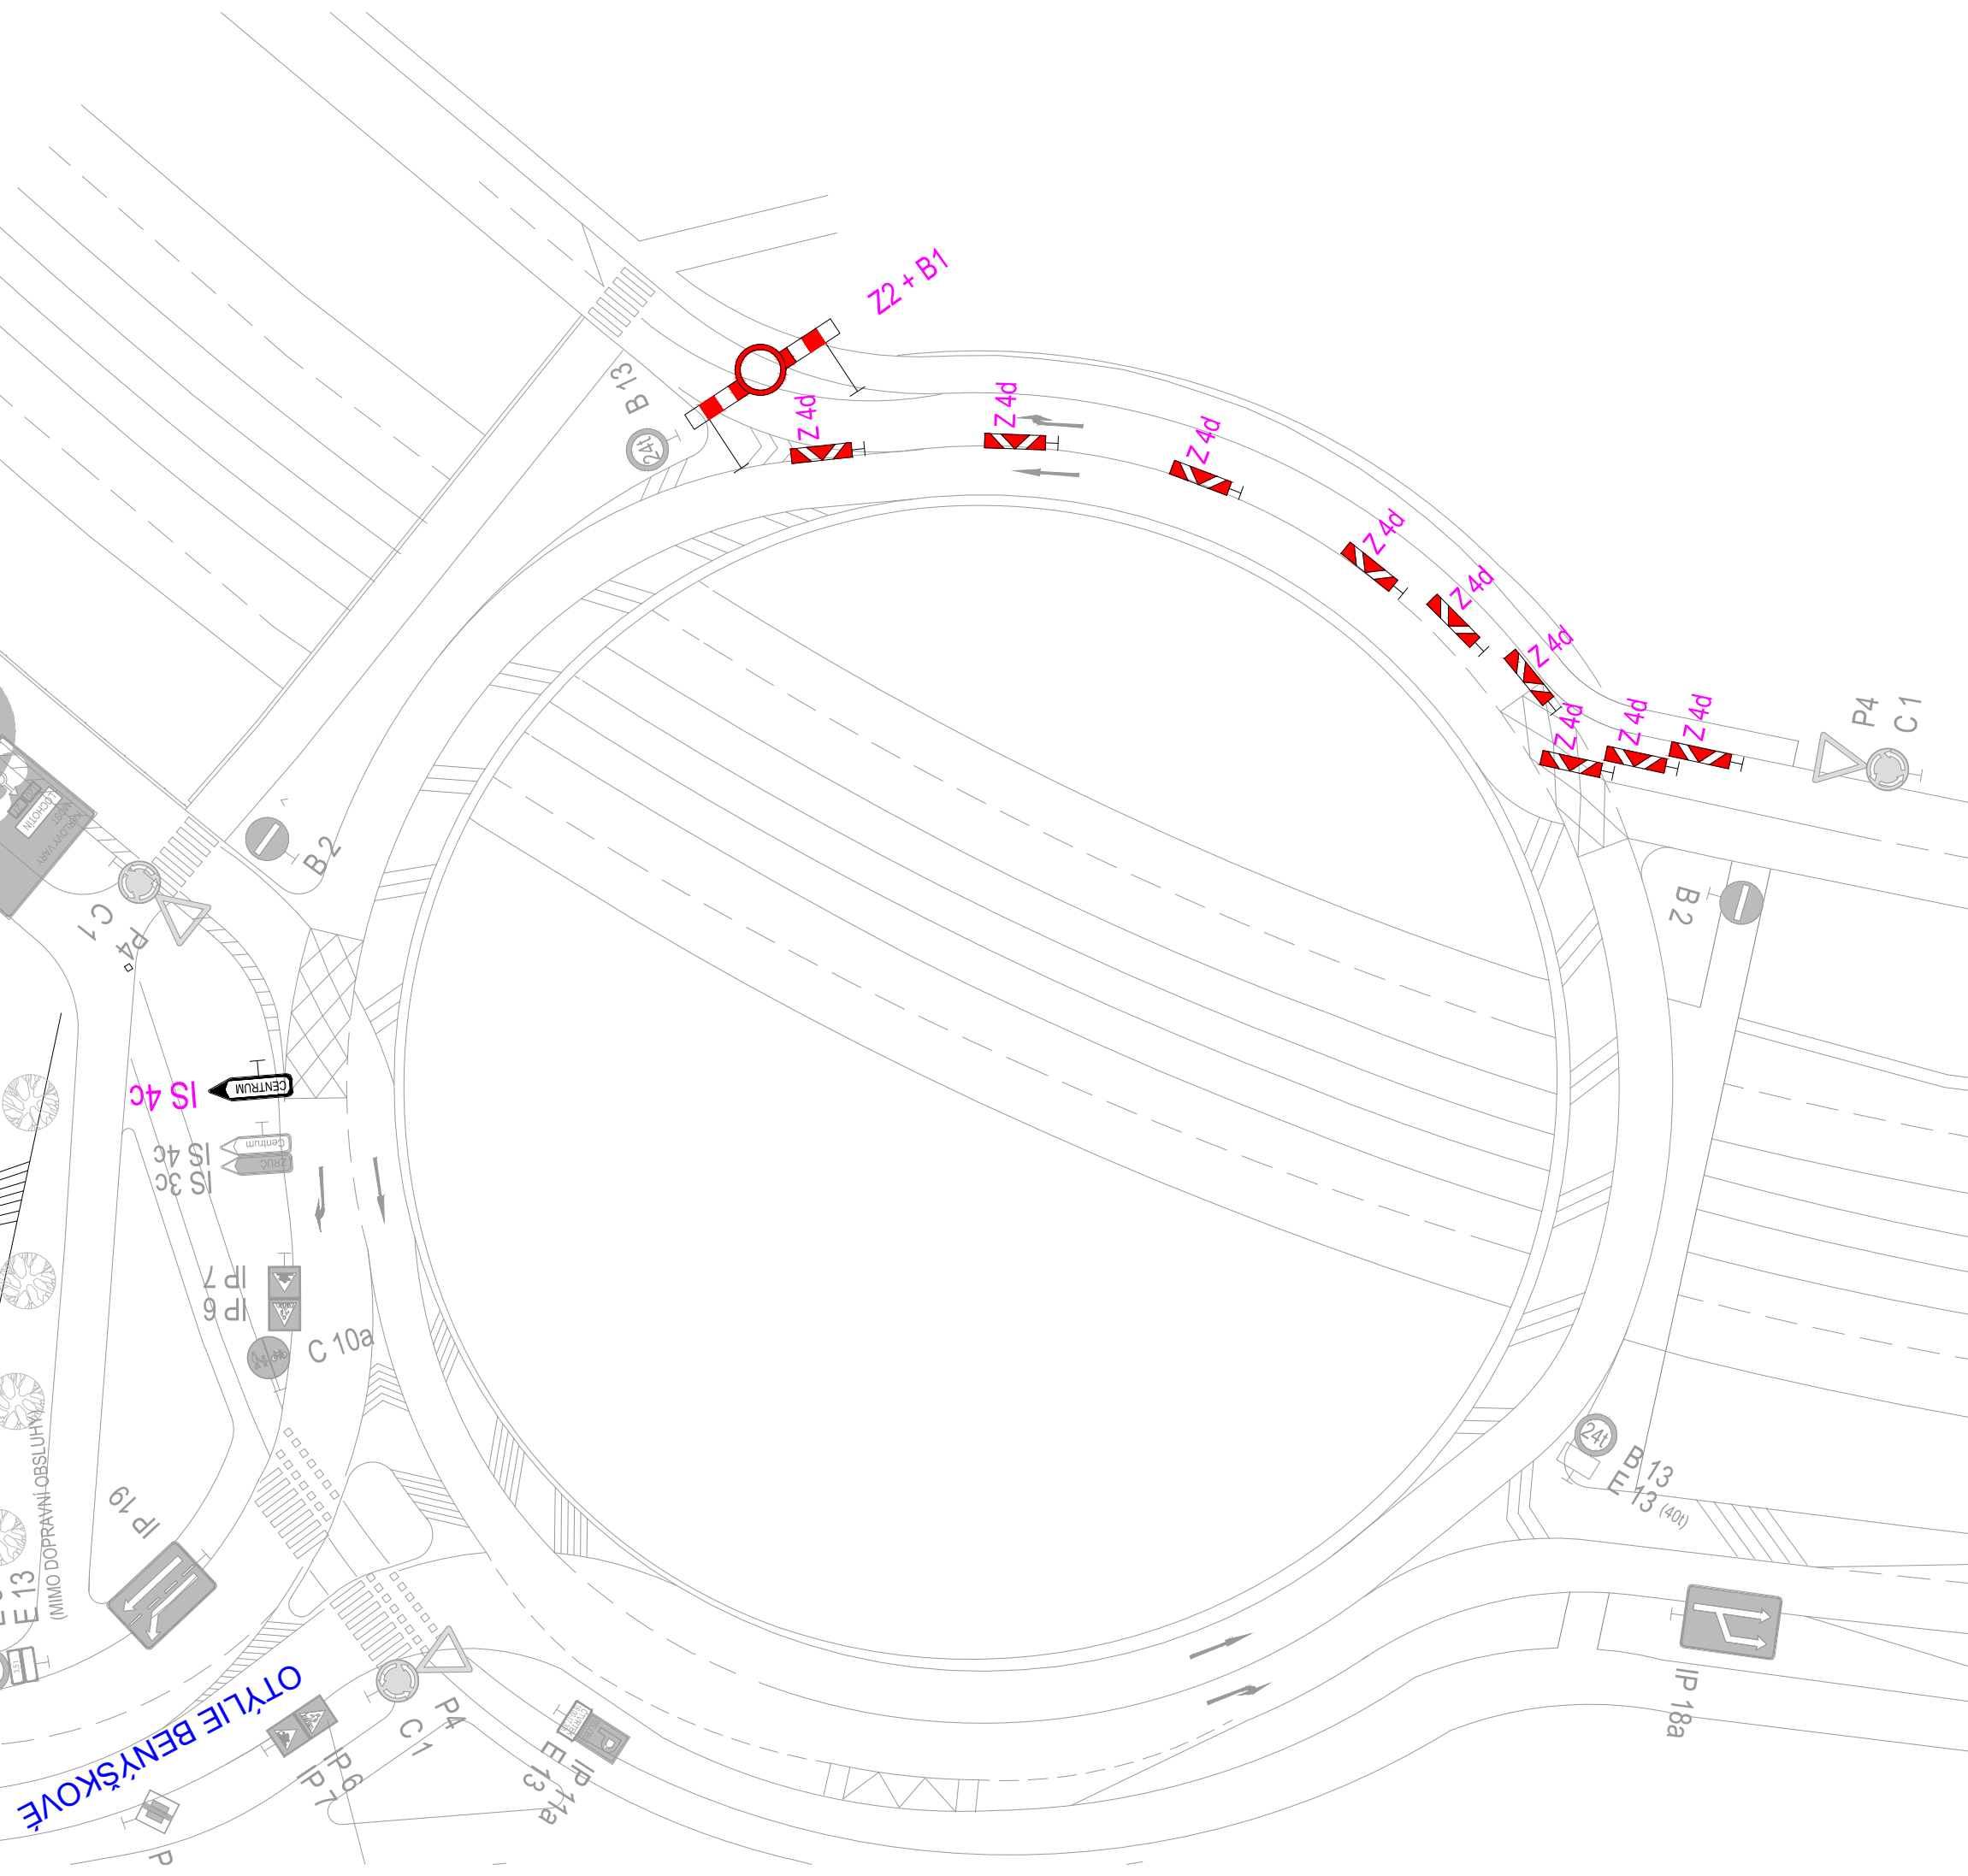

DZ BUDOU POSTUPNĚ ODSTRAŇOVÁNY DLE POSTUPU
CONVOY OF LIBERTY.
NA VYBRANÝCH MÍSTECH PO DOBU PRŮJEZDU KONVOJE
BUDE PŘÍTOMNA HLÍDKA MĚSTSKÉ POLICIE, PŘÍP. POLICIE ČR A POŘADATEL

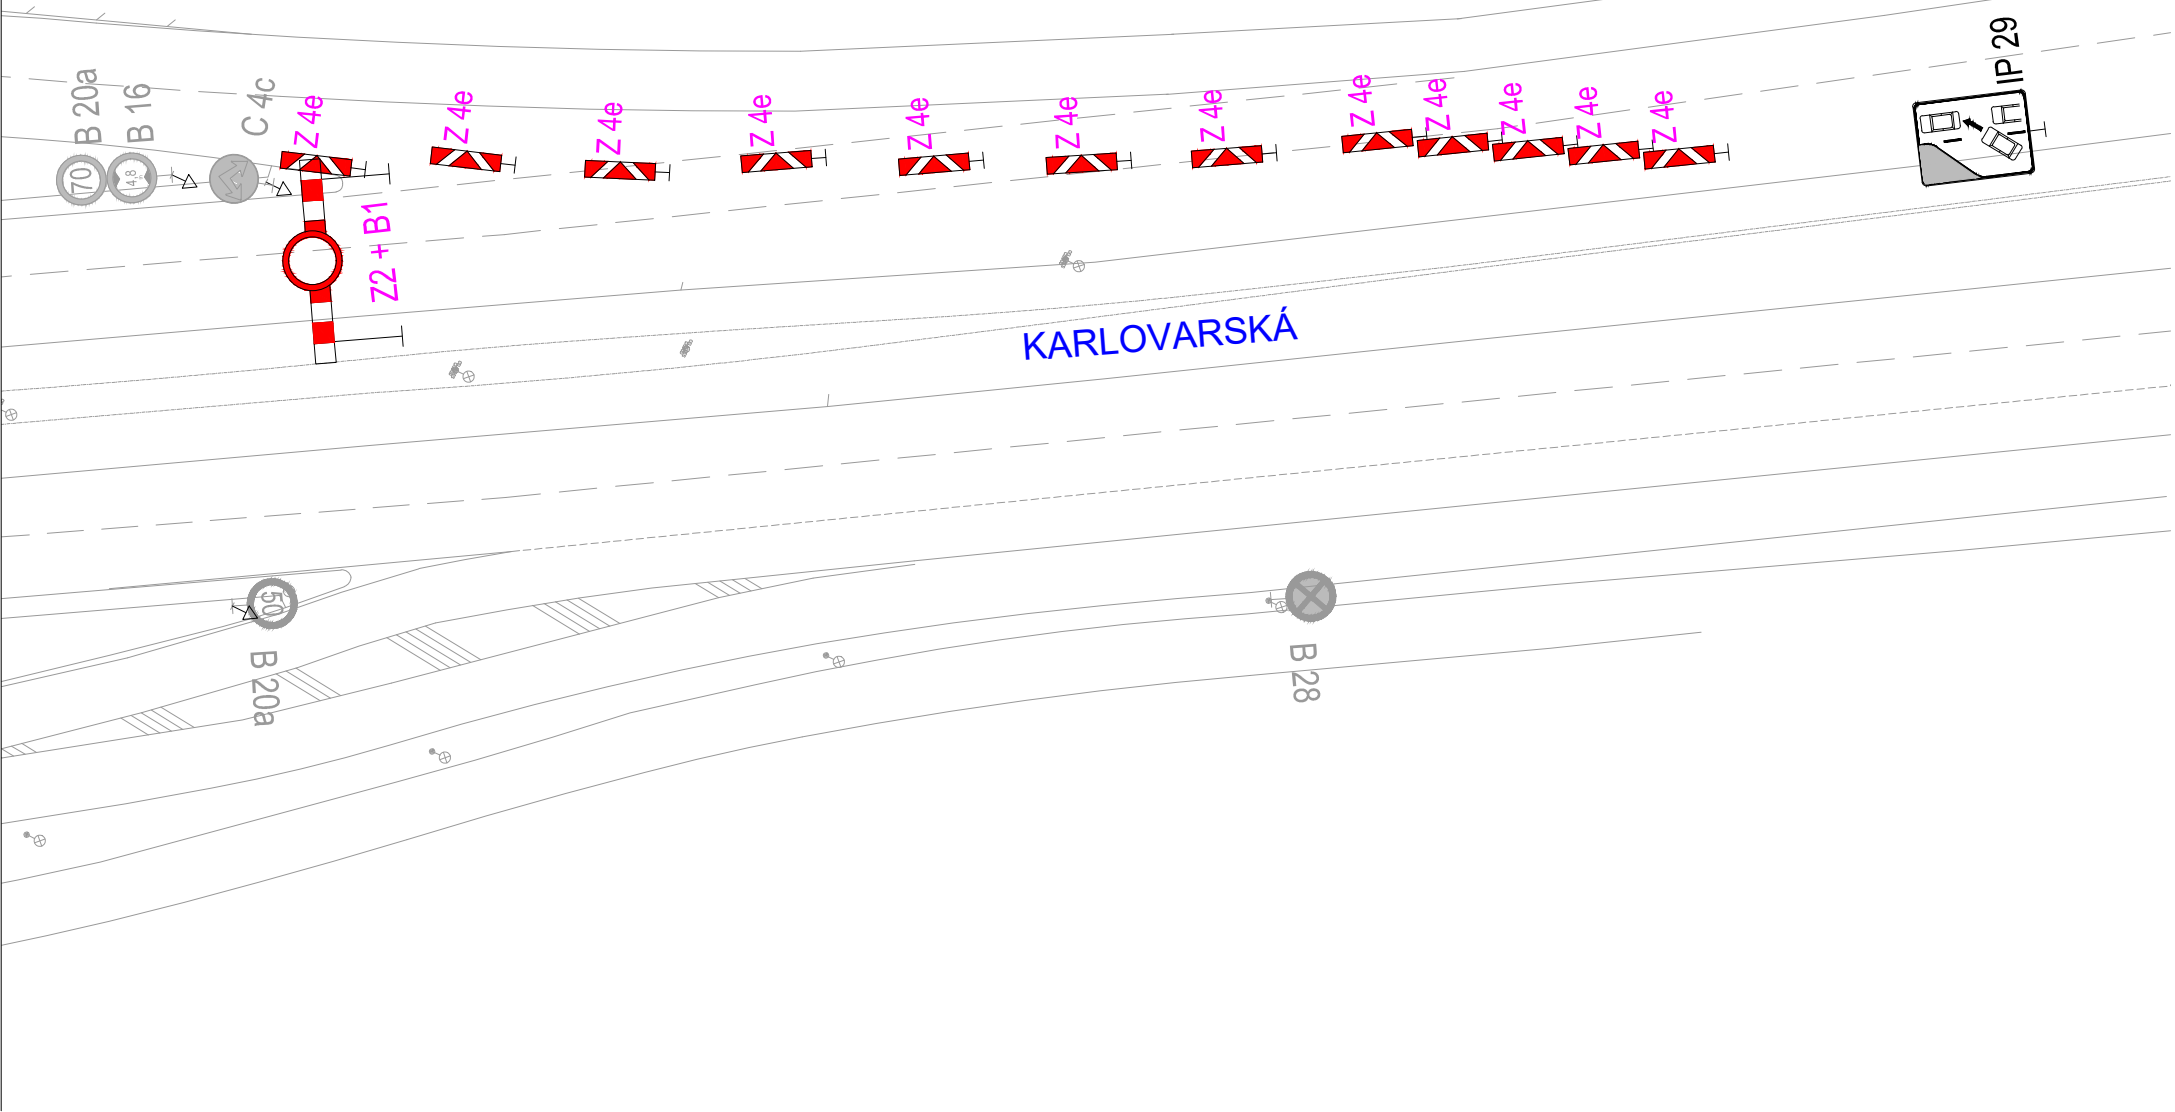

LEGENDA :

- Z 4e PŘECHODNÉ SVISLÉ DOPRAVNÍ ZNAČENÍ
- B 29 STÁVAJÍCÍ SVISLÉ DOPRAVNÍ ZNAČENÍ
- STÁVAJÍCÍ VODOROVNÉ DOPRAVNÍ ZNAČENÍ

POZNÁMKA :

Dopravní značení bude provedeno v souladu s ČSN EN 12899-1 Stálé svislé dopravní značení - část 1: Stálé dopravní značky (10/2008), ČSN 73 EN 12899-3 Stálé svislé dopravní značení - Část 3: Směrové sloupky a odrazky, ČSN EN 1436 Vodorovné dopravní značení - Požadavky na dopravní značení, dále pak v souladu s TP 65 Zásady pro dopravní značení na pozemních komunikacích, TP 66 Zásady pro označování pracovních míst na pozemních komunikacích, s TP 133 Zásady pro vodorovné dopravní značení na pozemních komunikacích a v souladu se zákonem č. 361/2000 Sb., o provozu na pozemních komunikacích a s vyhláškou č. 294/2015 Sb., kterou se provádějí pravidla provozu na pozemních komunikacích.

DZ budou umístěny se spodním okrajem značky ve výšce nejméně 0,60 m nad úrovní vozovky, v jednotné výšce v rámci pracovního místa. DZ budou upevněny na podpěrných sloupcích, které budou opatřeny červenými a bílými pruhy z retroreflexní fólie nejméně třídy R1, šířka pruhů 0,10 - 0,20 m, celková délka barevné úpravy min. 0,45 m. Sloupky budou osazeny do podkladních desek. Veškerá nosná zařízení budou provedena v souladu s TP 66.

UPOZORNĚNÍ :

- Dopravní opatření bude před zprovozněním v dostatečném předstihu oznámeno na Záchranou službu, Hasičský záchranný sbor a Policii ČR.

PLATNOST DZ V NEDĚLI 4.5.2025 OD 8:50 - 14:00h

Nedvěď s.r.o. PROJEKT PLZEŇ, PROJEKTOVÁ KANCELÁŘ			KOTEROVSKÁ 177, 326 00 PLZEŇ	
VED.PROJEKTU Ing. Václav LACYK	ODP.PROJEKTANT Ing. Karel NEDVĚD	PROJEKTANT Ing. Václav LACYK	RAŽÍTKO Nedvěď s.r.o. PROJEKT PLZEŇ 326 00 PLZEŇ, Koterovská 177 tel.: 377 483 321-9 IČO 26388791, DIČ CZ26388791	
KRAJ: PLZEŇSKÝ			OBEC. ÚŘAD: ÚMO PLZEŇ 3	
OBJEDNATEL: STATUTÁRNÍ MĚSTO PLZEŇ			SOUBOR situace DIO_4_KONVOJ.dwg	
PLZEŇ SLAVNOSTI SVOBODY 2025 DOPRAVNÍ OPATŘENÍ			DATUM 03/2025	
			STUPĚŇ RDS	
			ZMĚNA Č.	
			MĚŘÍTKO PŘÍLOHA / PARÉ	
SITUACE KONVOJ - KARLOVARSKÁ			1 : 500 DIO 4j	