

DOPRAVNĚ INŽENÝRSKÁ OPATŘENÍ
SO 190 - ETAPA 2, FÁZE 1




LEGENDA PLOCH:

- OPRAVOVANÝ ÚSEK
- PROVIZORNÍ VDZ

LEGENDA DOPRAVNÍHO ZNAČENÍ:

- PROVIZORNÍ SVISLÉ DOPRAVNÍ ZNAČENÍ
- STÁVAJÍCÍ SVISLÉ DOPRAVNÍ ZNAČENÍ
- STÁVAJÍCÍ SVISLÉ DOPRAVNÍ ZNAČENÍ - ZAKRYT

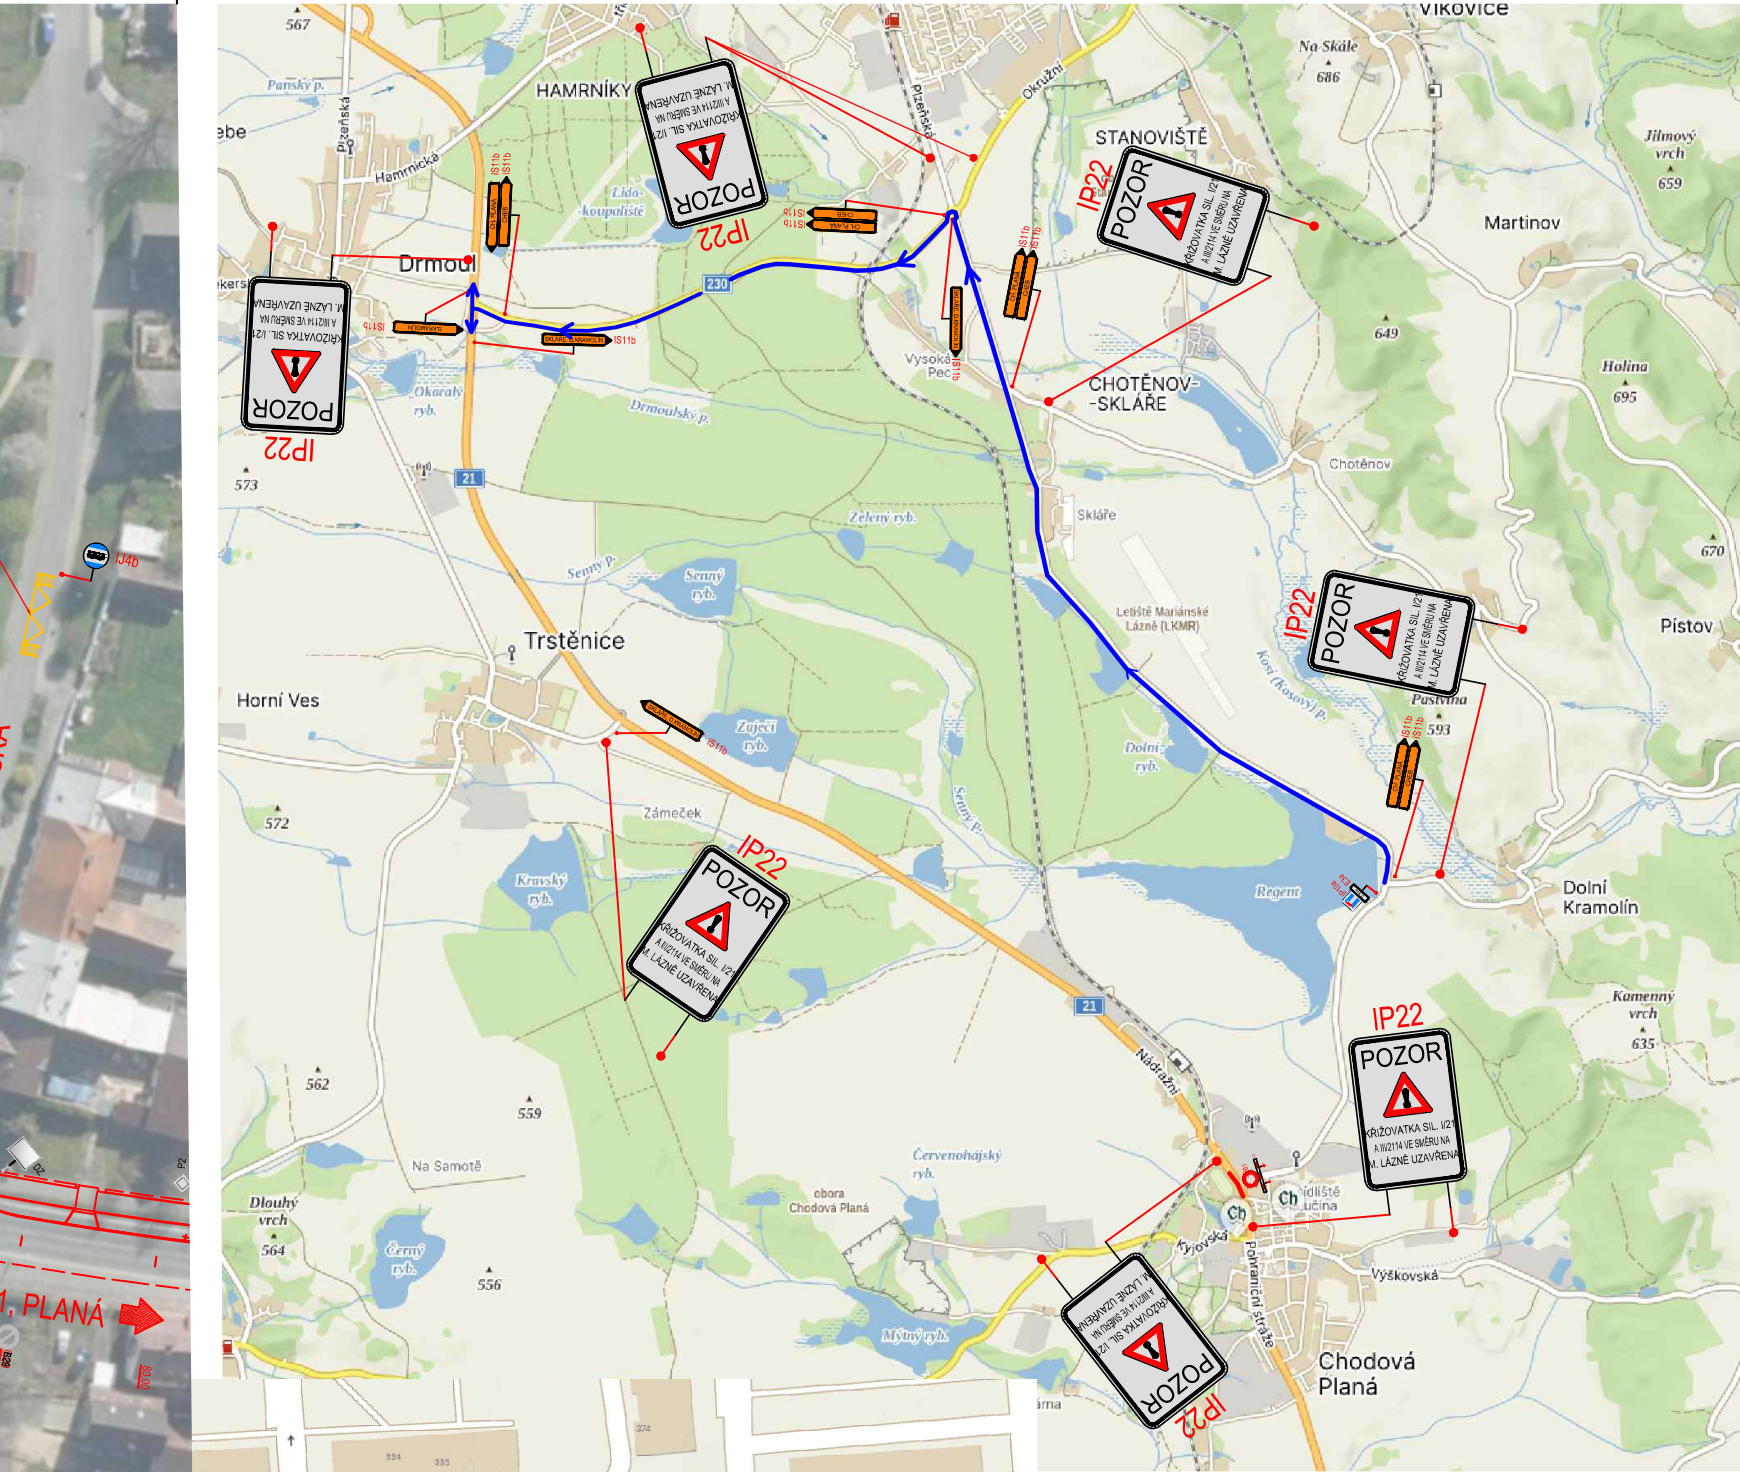


POZNÁMKA:

- PODÉLNÁ UZÁVĚRA OBOUSTRANNÍMI SMĚROVACÍMI DESKAMI, ODSTUP MAX. 10 m
- PO DOBU TRVÁNÍ TĚTO FÁZE BUDE PŘESUNUTA ZASTÁVKY BUS "CHODOVÁ PLANÁ, U KOSTELA" VE SMĚRU NA MARIÁNSKÉ LÁZNĚ DO UL. CHODSKÁ, KDE BUDE ZŘÍZENO PROVIZORNÍ NÁSTUPÍŠTĚ. BUS BUDE DÁLĚ POKRÁČOVAT PŘES MK SÍDLIŠTĚ LUCIČNA AŽ DO ZASTÁVKY "CHODOVÁ PLANÁ, MARIÁNSKOLÁZEŇSKÁ".
- ZASTÁVKA "CHODOVÁ PLANÁ, MARIÁNSKOLÁZEŇSKÁ" VE SMĚRU NA PLANOU BUDE PŘESUNUTA DO NOVÉ MÍSTNÍ KOMUNIKACE, KTERÁ BUDE REALIZOVÁNA V ROCE 2024. AUTOBUSY LINKY 723 VE SMĚRU NA PLANOU BUDOU VYUŽÍVAT PO OBSLUZE PROVIZORNÍ ZASTÁVKY OBJÍZDNOU TRASU VIZ VÝŠE.

LEGENDA ČAR:

- PRACOVNÍ ÚSEK
- OBJÍZDNÁ TRASA
- OBJÍZDNÁ TRASA PRO BUS VE SMĚRU NA PLANOU

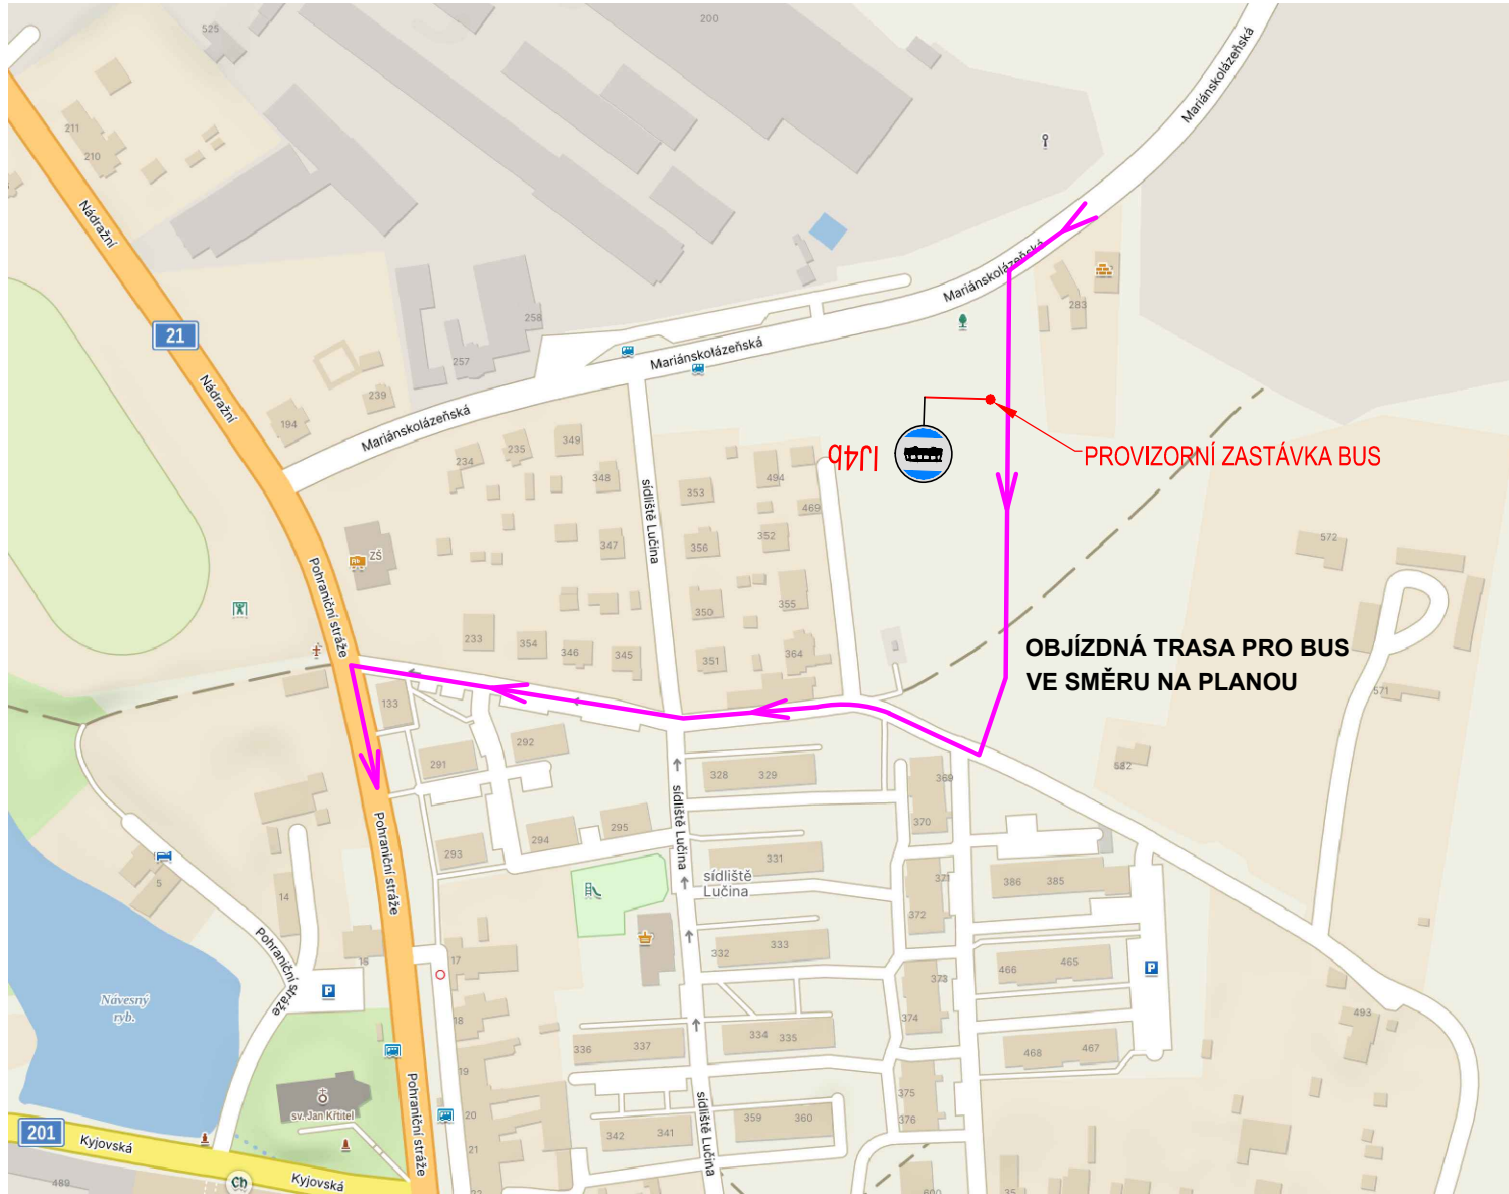

KRPP-52372-3/ČJ-2025-0300DP
Digitálně podepsal
Ing. Martin Cibulka
Datum: 2025.04.25
06:47:17 +02'00'

IP22



- CH. PLANÁ IS11b (1 ks)
- CH. PLANÁ IS11b (3 ks)
- CH. PLANÁ IS11b (4 ks)
- SKLÁŘE, D. KRAMOLÍN IS11b (1 ks)
- SKLÁŘE, D. KRAMOLÍN IS11b (2 ks)
- SKLÁŘE, D. KRAMOLÍN IS11b (1 ks)
- D. KRAMOLÍN IS11b (1 ks)

SO 190

AKCE: I/21 CHODOVÁ PLANÁ, PRŮTAH	STUPEŇ PD: TP	ČÍSLO ZAKÁZKY: 23PC05	
OBSAH: DIO - ETAPA 2, FÁZE 1	ČÍSLO PŘÍLOHY: D.190.3a	MĚŘÍTKO: 1 : 1000	
DATUM: 03/2025		Tel: +420 772 648 723 E-mail: info@prime-com.cz IČO: 07772769 DIČ: CZ0772769	