
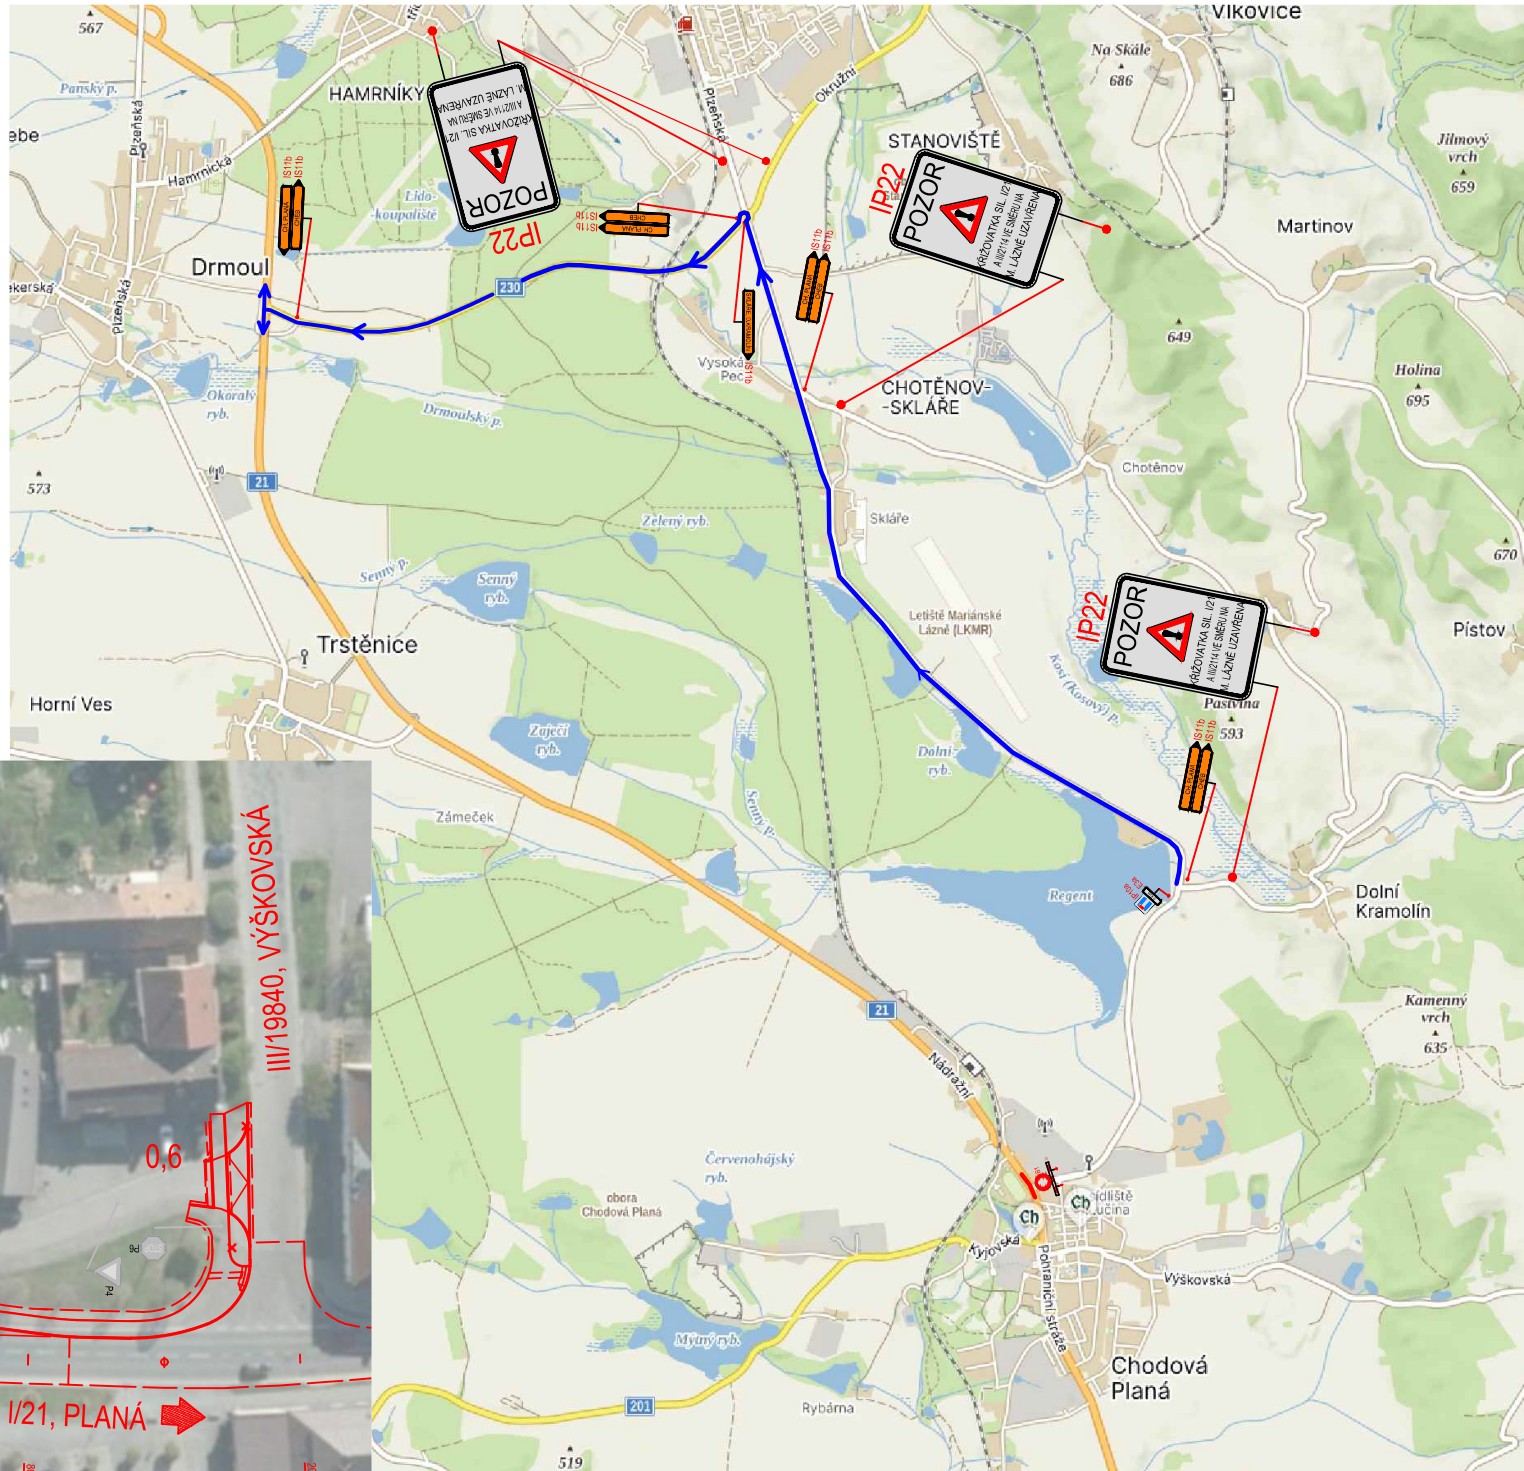
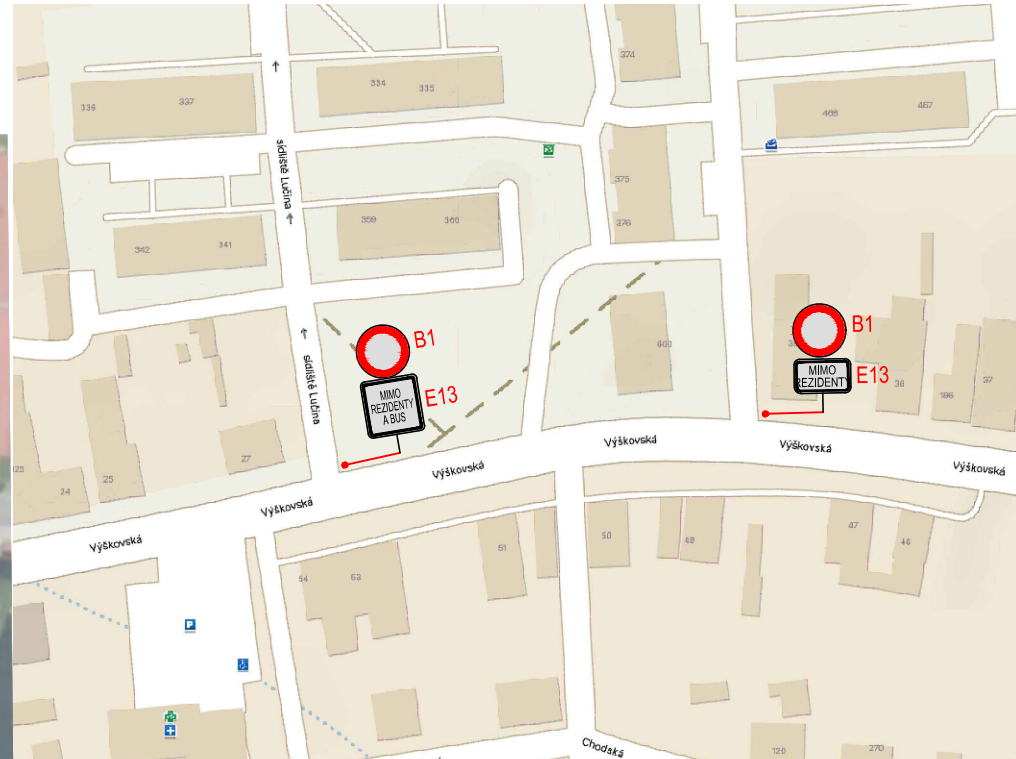


DOPRAVNĚ INŽENÝRSKÁ OPATŘENÍ
SO 190 - ETAPA 2, FÁZE 2

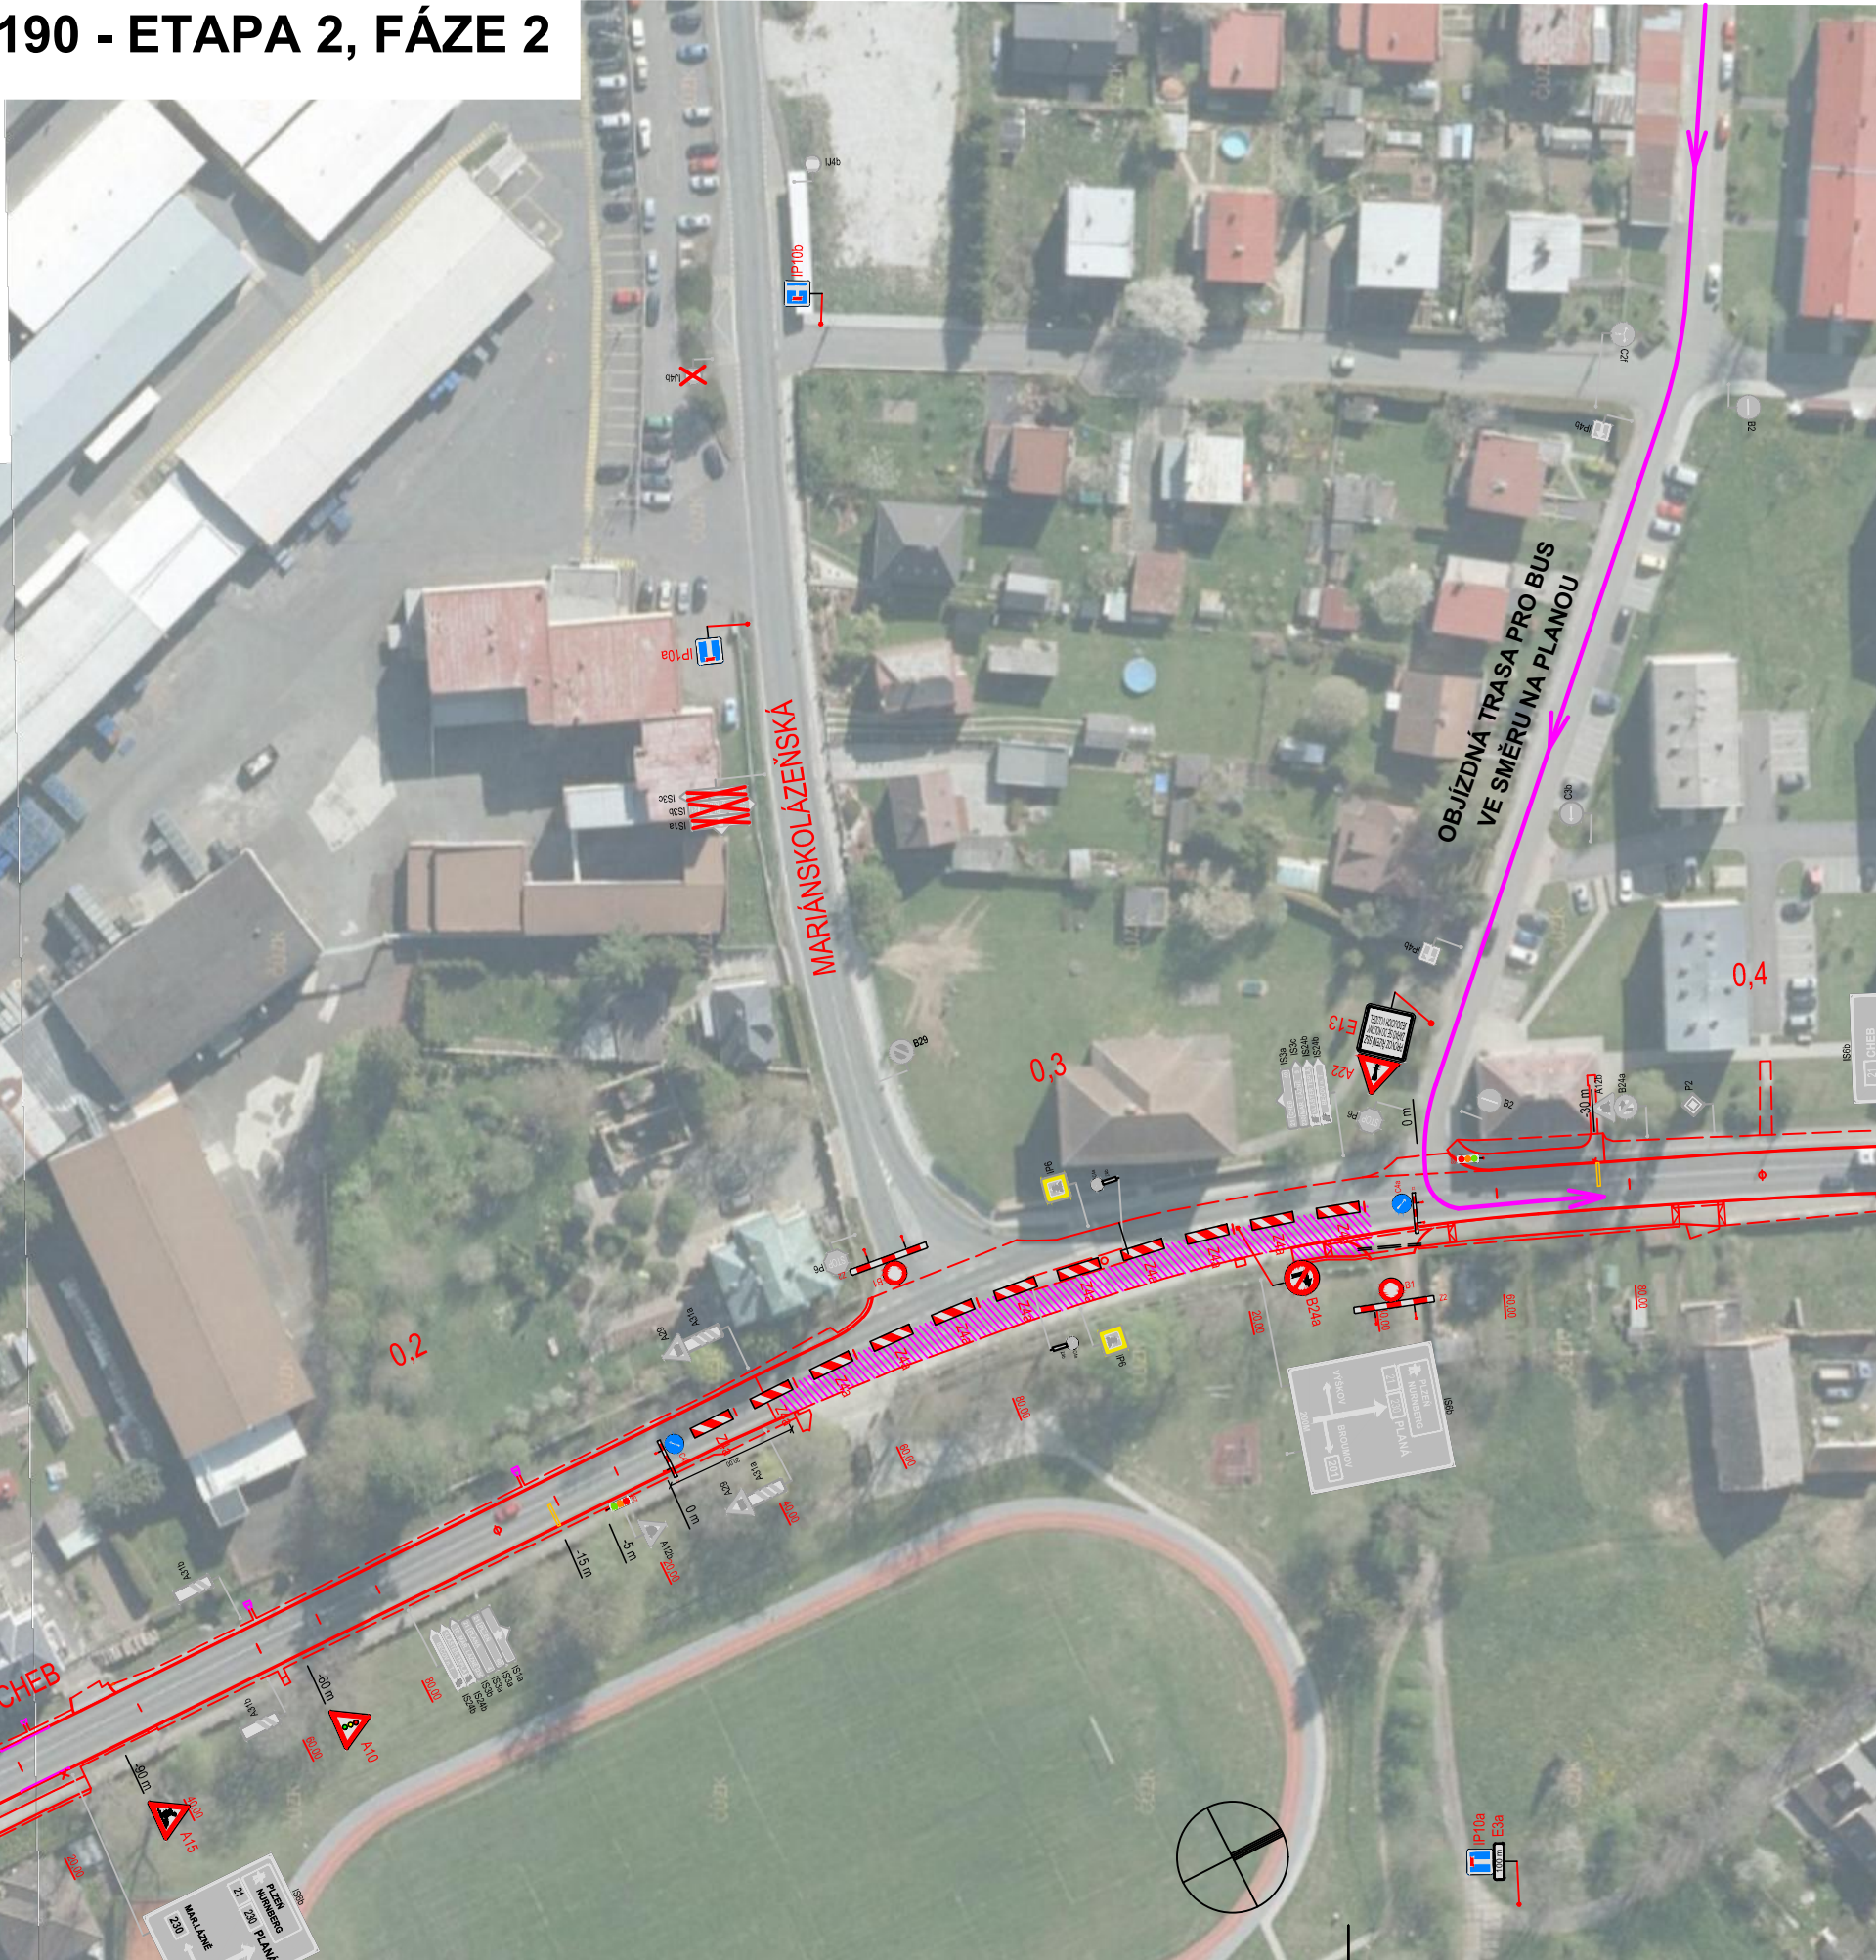

LEGENDA PLOCH:

- OPRAVOVANÝ ÚSEK
- PROVIZORNÍ VDZ

LEGENDA DOPRAVNÍHO ZNAČENÍ:

- PROVIZORNÍ SVISLÉ DOPRAVNÍ ZNAČENÍ
- STÁVAJÍCÍ SVISLÉ DOPRAVNÍ ZNAČENÍ
- STÁVAJÍCÍ SVISLÉ DOPRAVNÍ ZNAČENÍ - ZAKRYT

POZNÁMKA:

- PODÉLNÁ UZÁVĚRA OBOUSTRANNÍMI SMĚROVACÍMI DESKAMI, ODSUP MAX. 10 m
- ZASTÁVKA "CHODOVÁ PLANÁ, MARIÁNSKOLÁZEŇSKÁ" VE SMĚRU NA PLANOU BUDE PŘESUNUTA DO NOVÉ MÍSTNÍ KOMUNIKACE, KTERÁ BUDE REALIZOVÁNA V ROCE 2024. AUTOBUSY LINKY 723 VE SMĚRU NA PLANOU BUDOU VYUŽÍVAT PO OBSLUZE PROVIZORNÍ ZASTÁVKY OBJÍZDNOU TRASU VIZ VÝŠE.

LEGENDA ČAR:

- PRACOVNÍ ÚSEK
- OBJÍZDNÁ TRASA
- OBJÍZDNÁ TRASA PRO BUS VE SMĚRU NA PLANOU



- CH. PLANÁ IS11b (1 ks)
- CH. PLANÁ IS11b (3 ks)
- CHEB IS11b (4 ks)

SO 190

AKCE:		I/21 CHODOVÁ PLANÁ, PRŮTAH		STUPEN PD:	TP	ČÍSLO ZAKÁZKY:	23PC05	 PRIME-COM s.r.o. Skladovského 545/13 326 00 Písek Tel: +420 773 646 723 E-mail: info@prime-com.cz IČO: 0772769 DiČ: CZ0772769	
OBSAH:		DIO - ETAPA 2, FÁZE 2		ČÍSLO PŘÍLOHY:	D.190.3b	MĚŘÍTKO:	1 : 1000		DATUM:

Souřadný systém S-JTSK
Výškový systém B.p.v.

PRIME-DM

Tel: +420 773 646 723
E-mail: info@prime-dm.cz
IČO: 07772769 DIČ: CZ07772769

KRPP-52372-3/ČJ-2025-0300DP
Ing. Martin Cibulka
Digitálně podepsal Ing. Martin Cibulka
Datum: 2025.04.25 07:00:20 +02'00'