


DOPRAVNĚ INŽENÝRSKÁ OPATŘENÍ
SO 190 - ETAPA 3, FÁZE 1

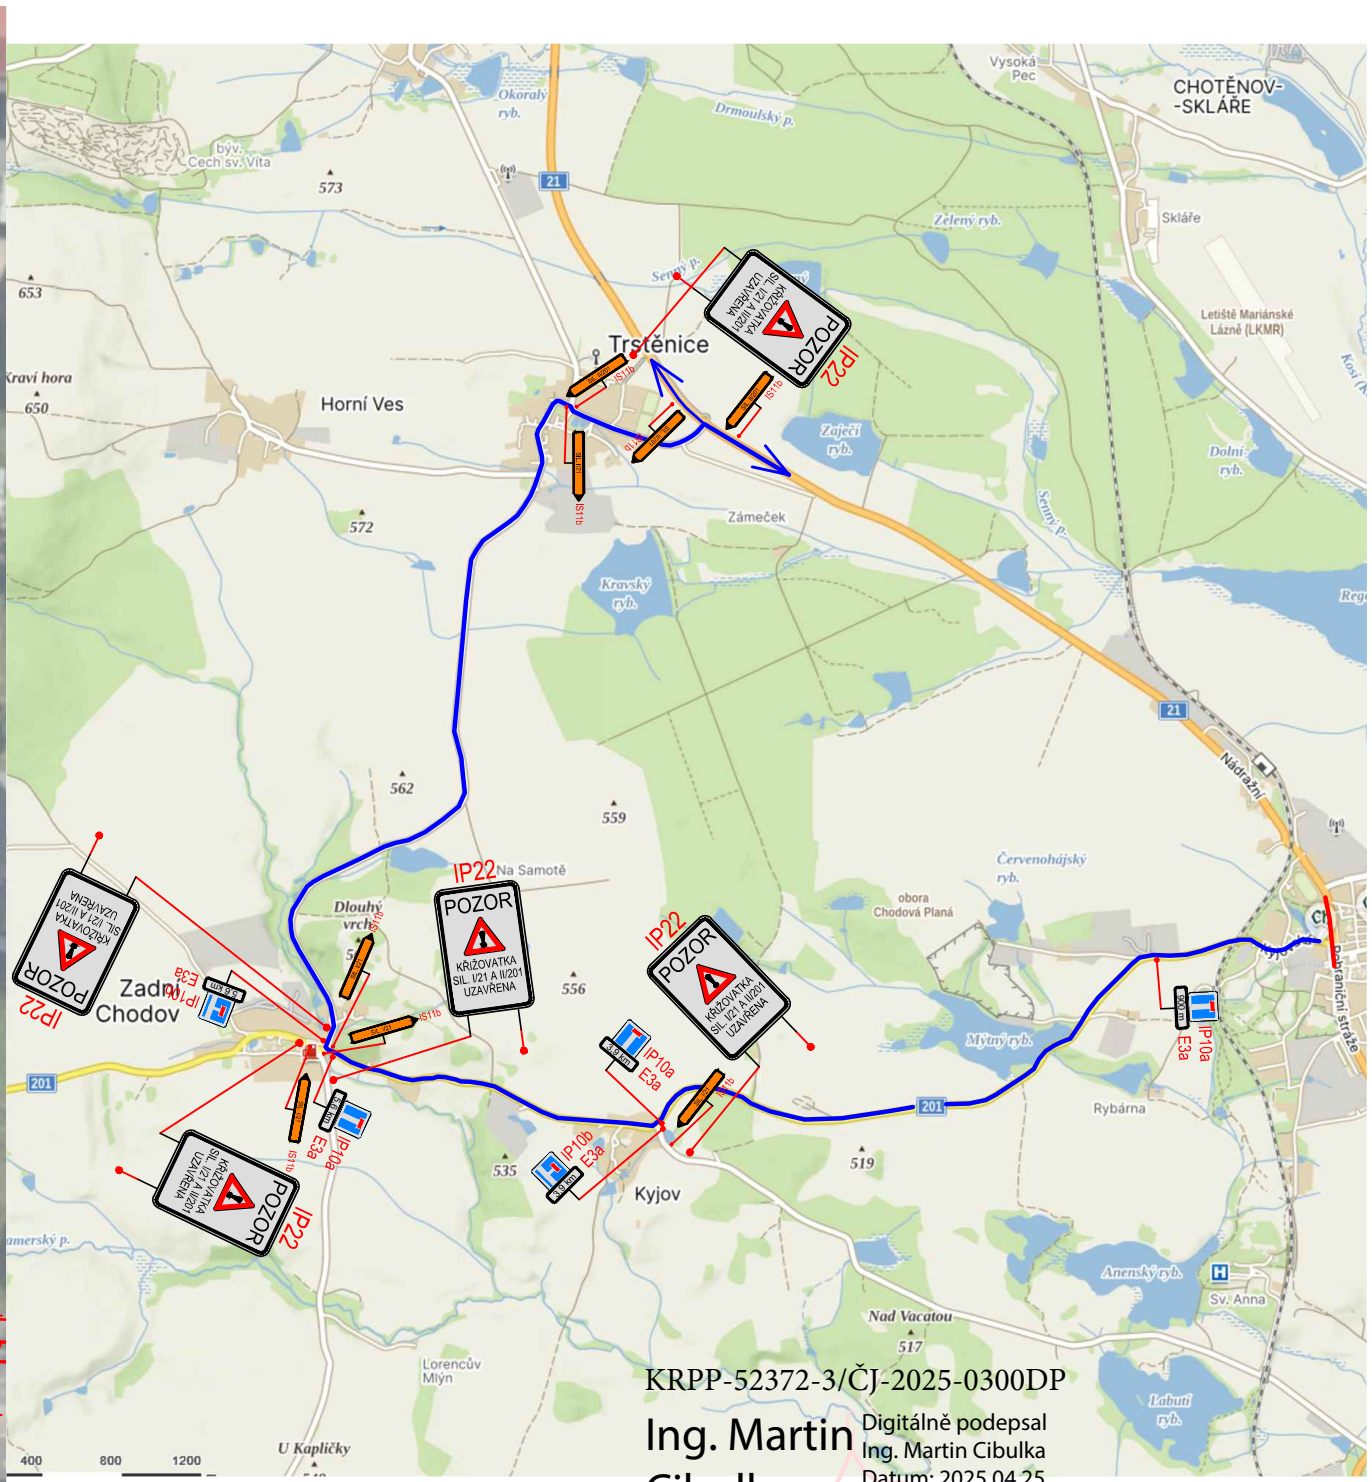

POZNÁMKA:
- PODÉLNÁ UZÁVĚRA OBOUSTRANNÝMI SMĚROVACÍMI DESKAMI, ODSTUP MAX. 10 m
- ZASTÁVKA BUS "CHODOVÁ PLANÁ, U KOSTELA" VE SMĚRU NA MARIÁNSKÉ LÁZNĚ BUDE PO DOBU TĚTO FÁZE PŘESUNUTA DO UL. CHODSKÁ, KDE PO OBSLUZE PROVIZORNÍ ZASTÁVKY BUDE POKRACOVAT PŘES UL. VÝŠKOVSKÁ A MK SÍDLIŠTĚ LUČINA, KDE SE NÁSLEDNĚ NAPOJÍ NA SVOJI PŮVODNÍ TRASU.
- ZASTÁVKA BUS "CHODOVÁ PLANÁ, U KOSTELA" VE SMĚRU NA PLANOU BUDE PO DOBU TĚTO FÁZE PŘESUNUTA DO UL. CHODSKÁ, KDE PO OBSLUZE PROVIZORNÍ ZASTÁVKY BUDE VYUŽÍVAT OBJÍZDNOU TRASU PO UL. VÝŠKOVSKÁ A NÁSLEDNĚ MK POLNÍ A MK SLUNEČNÁ, ODKUD SE NAPOJÍ NA SVOJI PŮVODNÍ TRASU.

SO 190

AKCE:	I/21 CHODOVÁ PLANÁ, PRŮTAH	STUPEŇ PD:	TP	ČÍSLO ZAKÁZKY:	23PC05
OBSAH:	DIO - ETAPA 3, FÁZE 1	ČÍSLO PŘÍLOHY:	D.190.4a	MĚŘÍTKO:	1 : 1000
		DATUM:	03/2025		

Souřadný systém S-JTSK
Výškový systém B.p.v.

PRIME-COM
Sídlovského 549/13
326 00 Píseň
Tel: +420 773 646 723
E-mail: info@prime-com.cz
IČO: 01772769 DIČ: CZ01772769