

LEGENDA PLOCH:

- Opravovaný úsek
- Provizorní VZD

LEGENDA ČAR:

- Pracovní úsek
- Objízdná trasa

LEGENDA DOPRAVNÍHO ZNAČENÍ:


- Provizorní svislé dopravní značení
- Stávající svislé dopravní značení
- Stávající svislé dopravní značení - zakrýt

	OPRAVOVANÝ ÚSEK
	PROVIZORNÍ V/DZ


PRACOVNÍ ÚSEK

OBJÍZDNÁ TRASA


	PROVIZORNÍ SVISLÉ DOPRAVNÍ ZNAČENÍ
	STÁVAJÍCÍ SVISLÉ DOPRAVNÍ ZNAČENÍ
	STÁVAJÍCÍ SVISLÉ DOPRAVNÍ ZNAČENÍ - ZAKRÝT

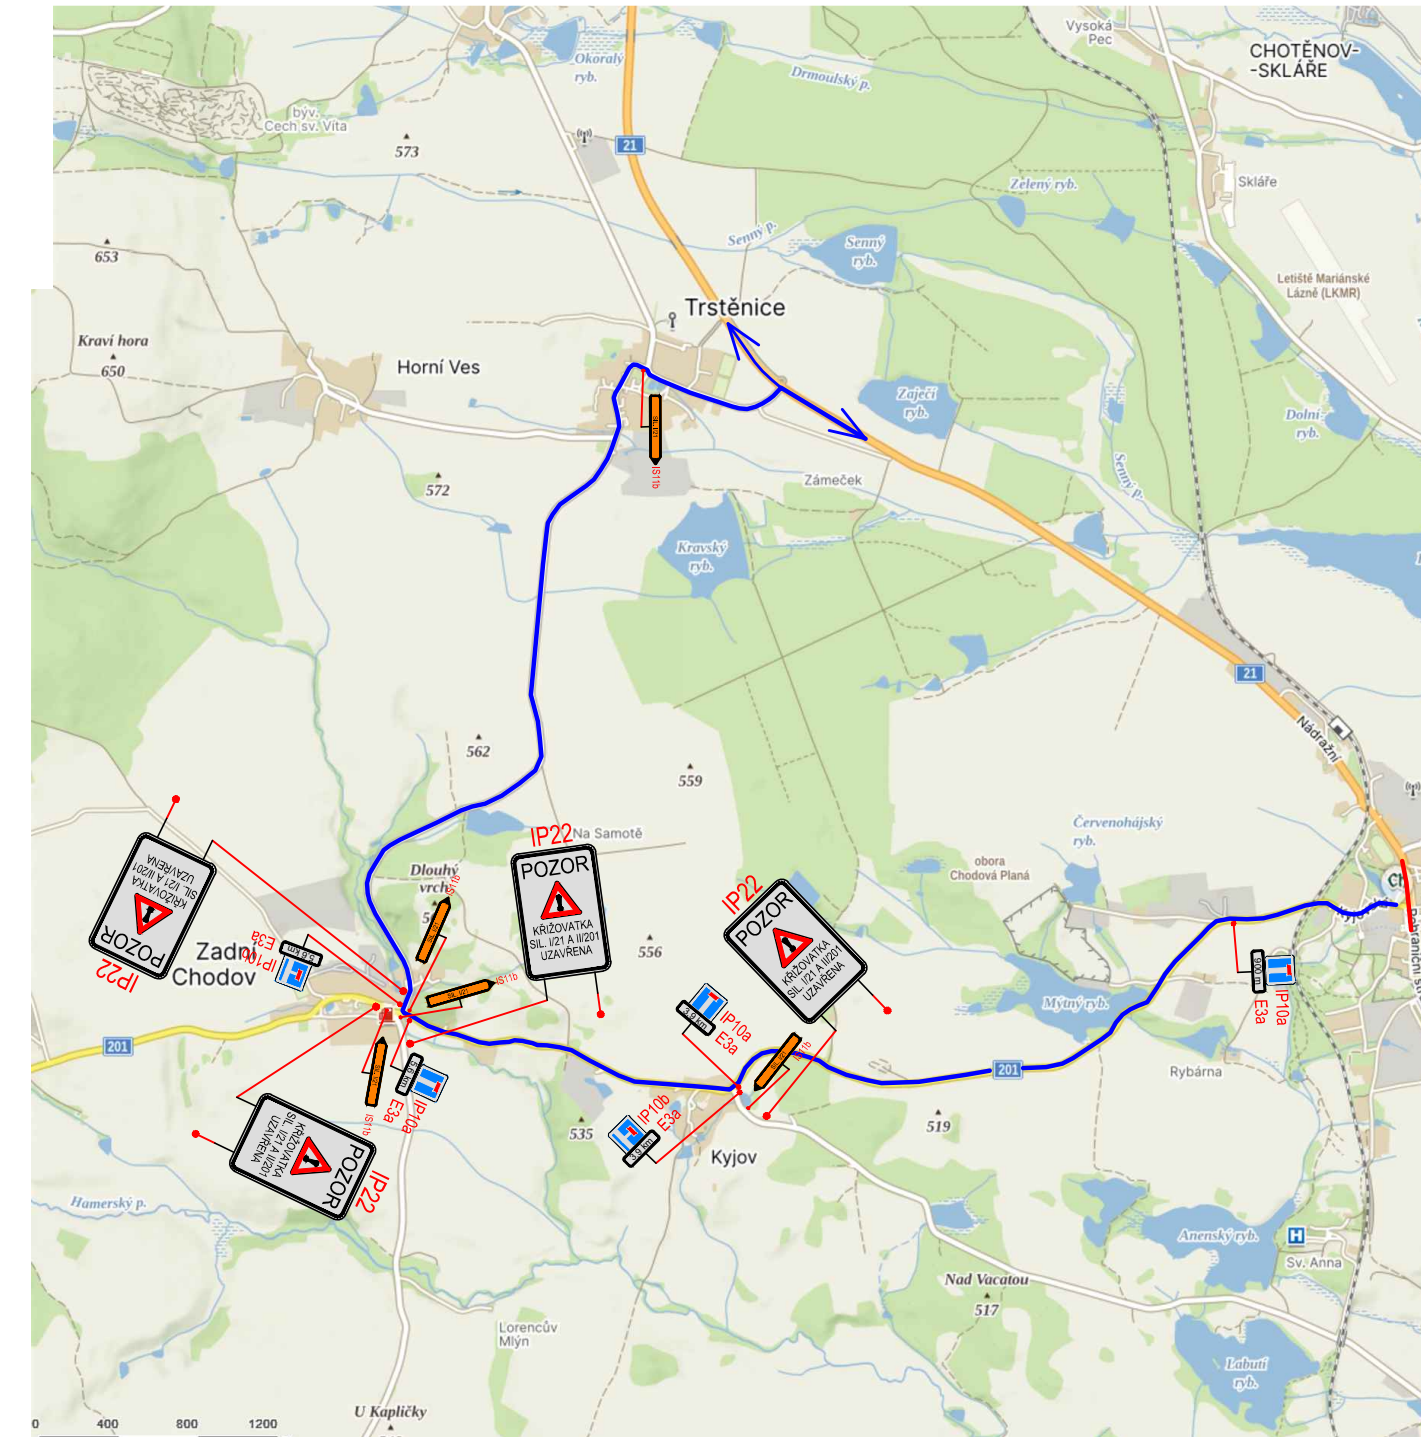

Ing. Martin Cibulka

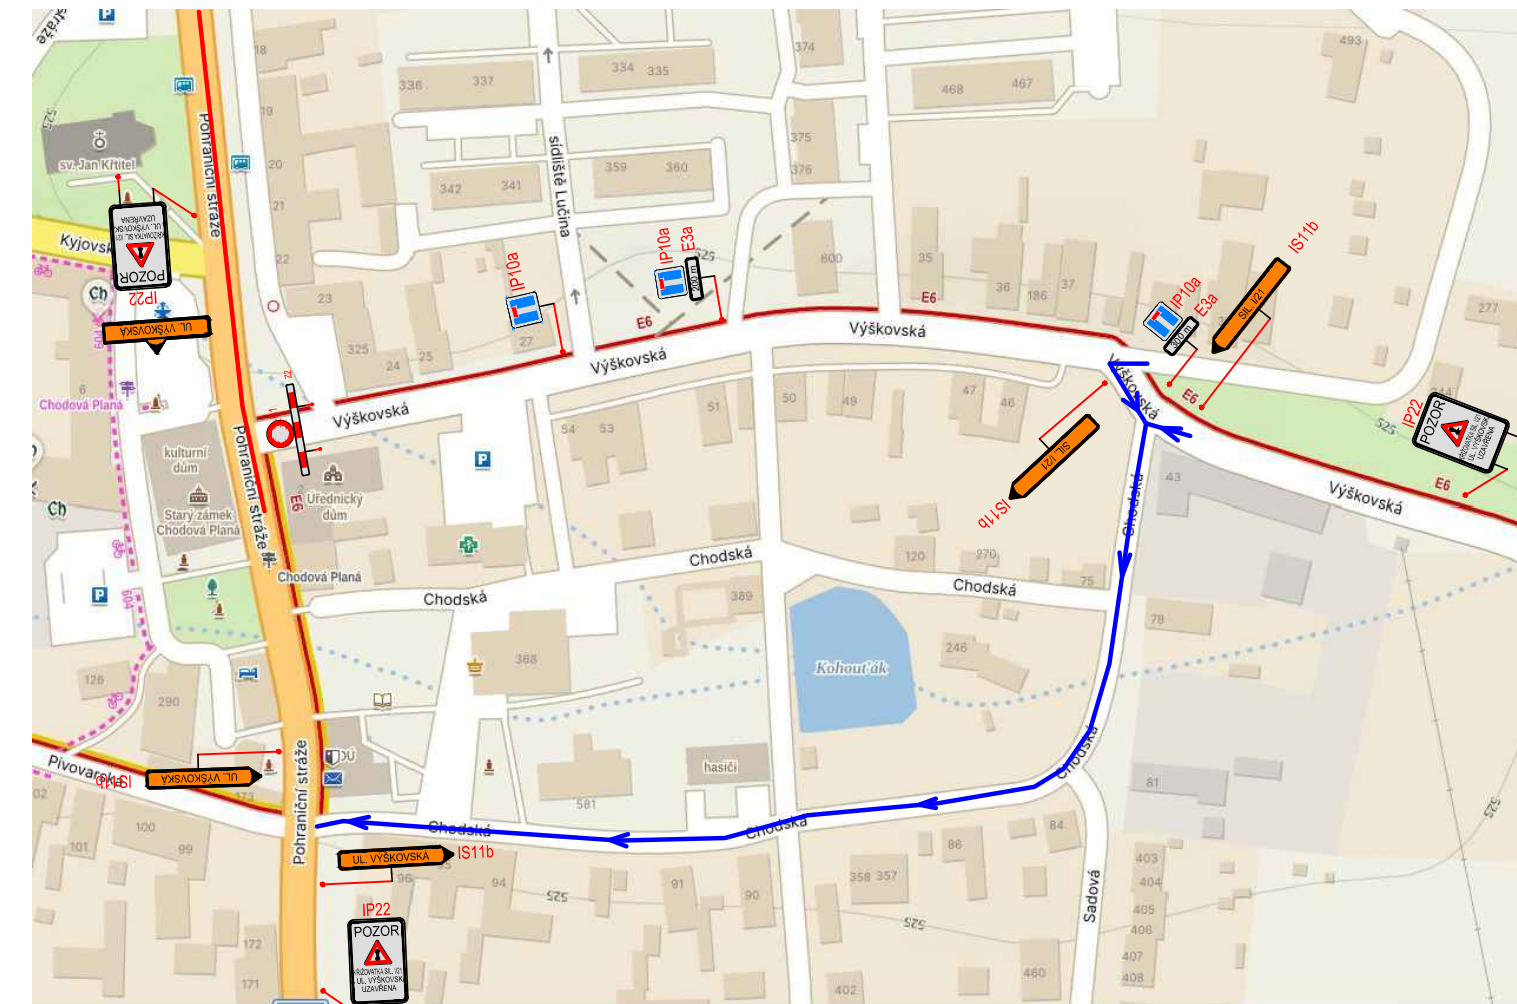

- **PODEŘÁNÍ ZÁVĚRÁ OBOUSTRANNÝMI SMĚROVACÍMI DESKAMI, ODSTUP MAX. 10 m**
- ZASTÁVKY BUS "CHODOVÁ PLÁNĚ, U KOSTELA" VE SMĚRU NA MARIÁNSKÉ LÁZNĚ BUDE PO DOBU TÉTO FÁZE PŘESUNUTA DO UL. CHODSKÁ, KDE PO OBSLUZE PROVIZORNÍ ZASTÁVKY BUDE POKRAČOVAT PŘES UL. VÝŠKOVSKÁ A MK SIDLITŠE LÚČINA, KDE SE NÁSLEDNĚ NÁPOJÍ NA SVOJI PŮVODNÍ TRASU.
- ZASTÁVKY BUS "CHODOVÁ PLÁNĚ, U KOSTELA" VE SMĚRU NA PLANOU BUDE PO DOBU TÉTO FÁZE PŘESUNUTA DO UL. CHODSKÁ, KDE PO OBSLUZE PROVIZORNÍ ZASTÁVKY BUDE VYUŽÍVAT OBJÍZDNOU TRASU PO UL. VÝŠKOVSKÁ A NÁSLEDNĚ MK POLNÍ A MK SLUNEČNÁ, ODKUD SE NÁPOJÍ NA SVOJI PŮVODNÍ TRASU.

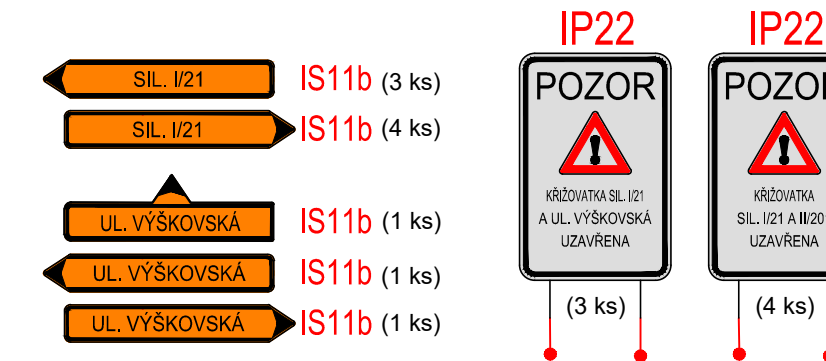

AKCE:	I/21 CHODOVÁ PLANÁ, PRŮTAH	
OBSAH:	DIO - ETAPA 3, FÁZE 2	ČÍSLO D.1

PRIME-COM s.r.o.
Sladkovského 545/13
326 00 Písek
Tel: +420 773 646 723
E-mail: info@prime-com.cz
IČO: 07772769 DIČ: CZ077727