
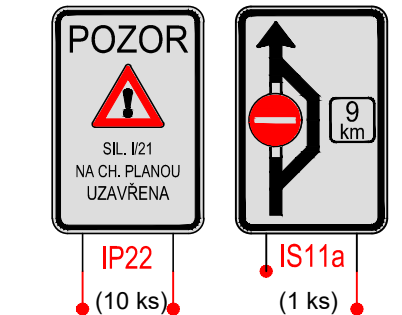
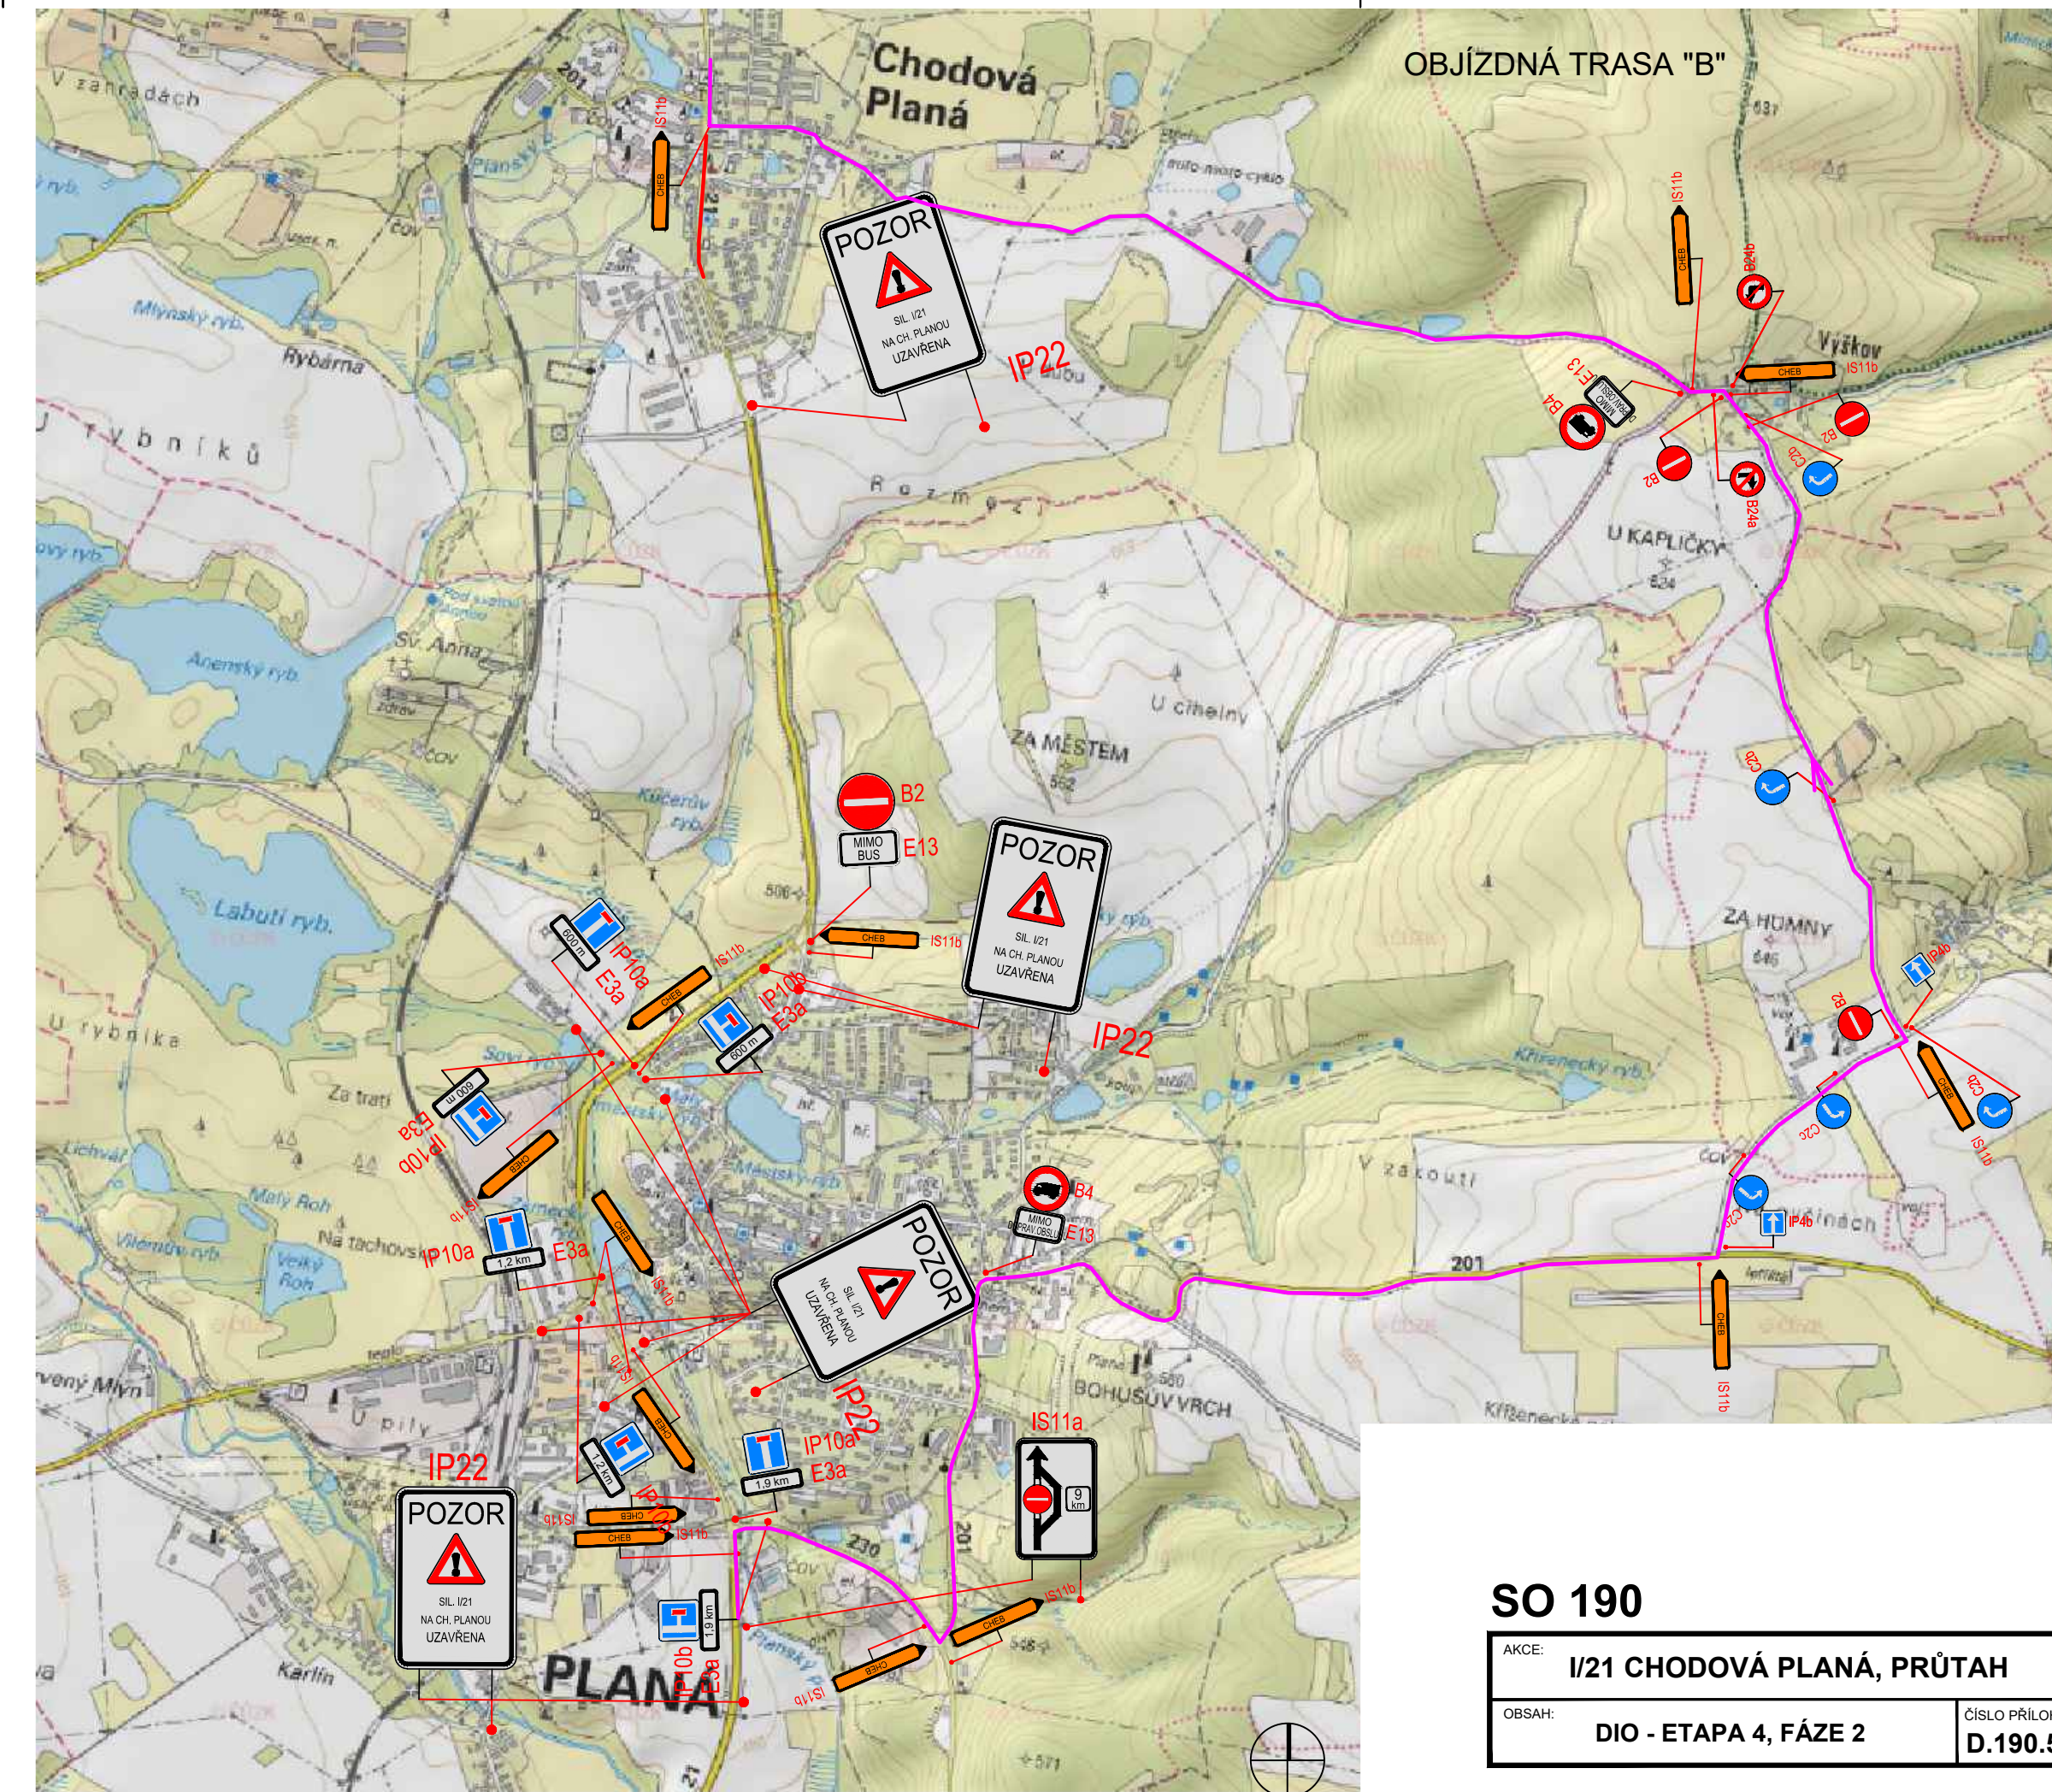


LEGENDA PLOCH:

- OPRAVOVANÝ ÚSEK
- PROVIZORNÍ VZD

LEGENDA DOPRAVNÍHO ZNAČENÍ:

- PROVIZORNÍ SVISLÉ DOPRAVNÍ ZNAČENÍ
- STÁVAJÍCÍ SVISLÉ DOPRAVNÍ ZNAČENÍ
- STÁVAJÍCÍ SVISLÉ DOPRAVNÍ ZNAČENÍ - ZAKRYT

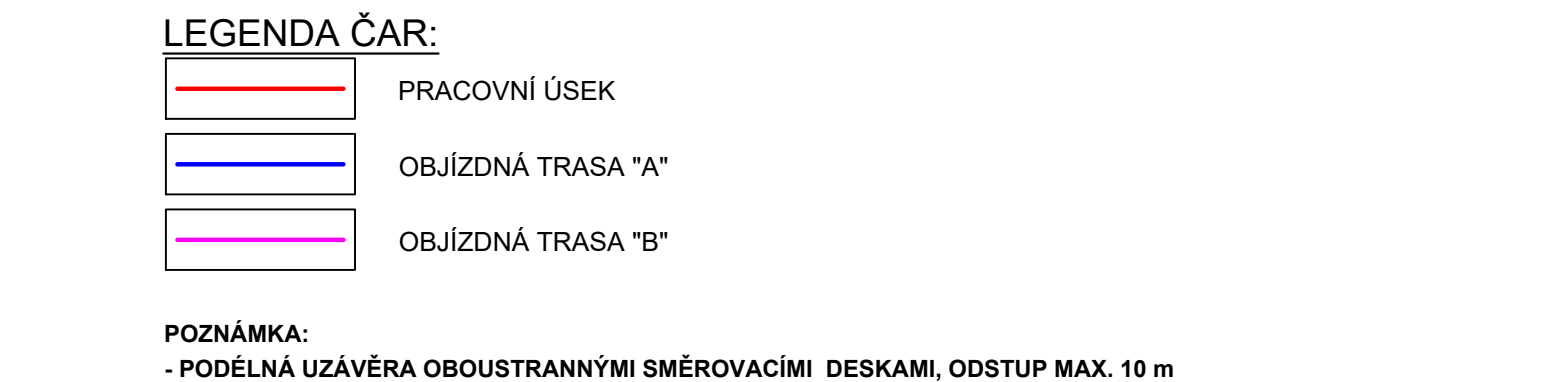

KRPP-52372-3/ČJ-2025-0300DP

Ing. Martin Cibulka

Digitálně podepsal
Ing. Martin Cibulka
Datum: 2025.04.25
06:59:32 +02'00'

SO 190		Souřadný systém S-JTSK Výškový systém B.p.v.	
AKCE:	I/21 CHODOVÁ PLÁNÁ, PRŮTAH	STUPEŇ PD: TP	ČÍSLO ZAKÁZKY: 23PC05
OBSAH:	DIO - ETAPA 4, FÁZE 2	ČÍSLO PŘÍLOHY: D.190.5b	 PRIME-COM s.r.o. Šařavčákova 54/13 IČO: 0819046 Tel.: +420 773 666 723 E-mail: info@prime-com.cz IČO: 07172299 DIČ: CZ07172299