

DOPRAVNĚ INŽENÝRSKÁ OPATŘENÍ
SO 190 - ETAPA 4, FÁZE 3




LEGENDA PLOCH:

- OPRAVOVANÝ ÚSEK
- PROVIZORNÍ VDZ

LEGENDA DOPRAVNÍHO ZNAČENÍ:

- PROVIZORNÍ SVISLÉ DOPRAVNÍ ZNAČENÍ
- STÁVAJÍCÍ SVISLÉ DOPRAVNÍ ZNAČENÍ
- STÁVAJÍCÍ SVISLÉ DOPRAVNÍ ZNAČENÍ - ZAKRYT

OBJÍZDNÁ TRASA "A"

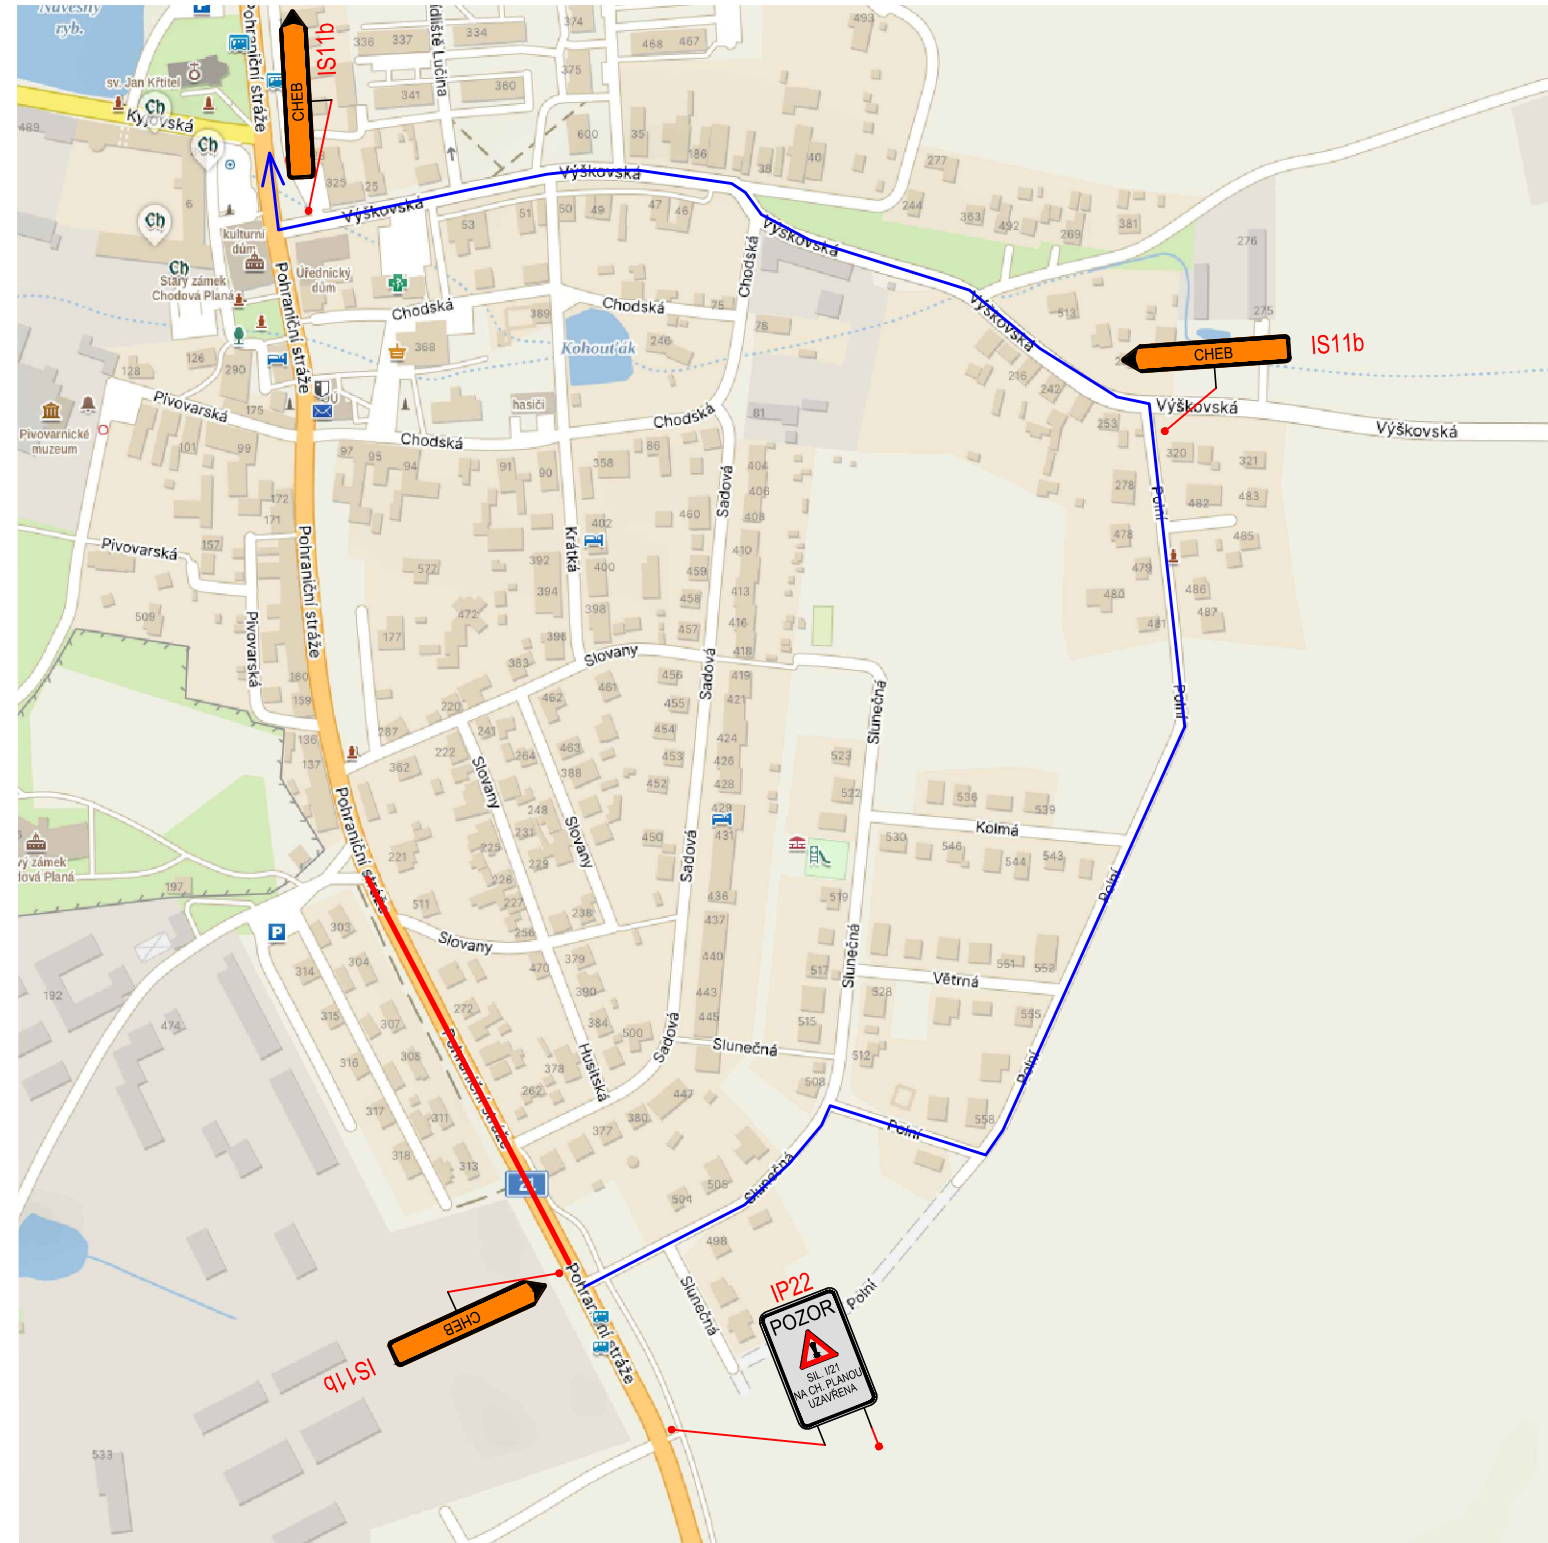


LEGENDA ČAR:

- PRACOVNÍ ÚSEK
- OBJÍZDNÁ TRASA "A"
- OBJÍZDNÁ TRASA "B"

POZNÁMKA:
- PODÉLNÁ UZÁVĚRA OBOUSTRANNÝMI SMĚROVACÍMI DESKAMI, ODSUP MAX. 10 m

OBJÍZDNÁ TRASA "B"

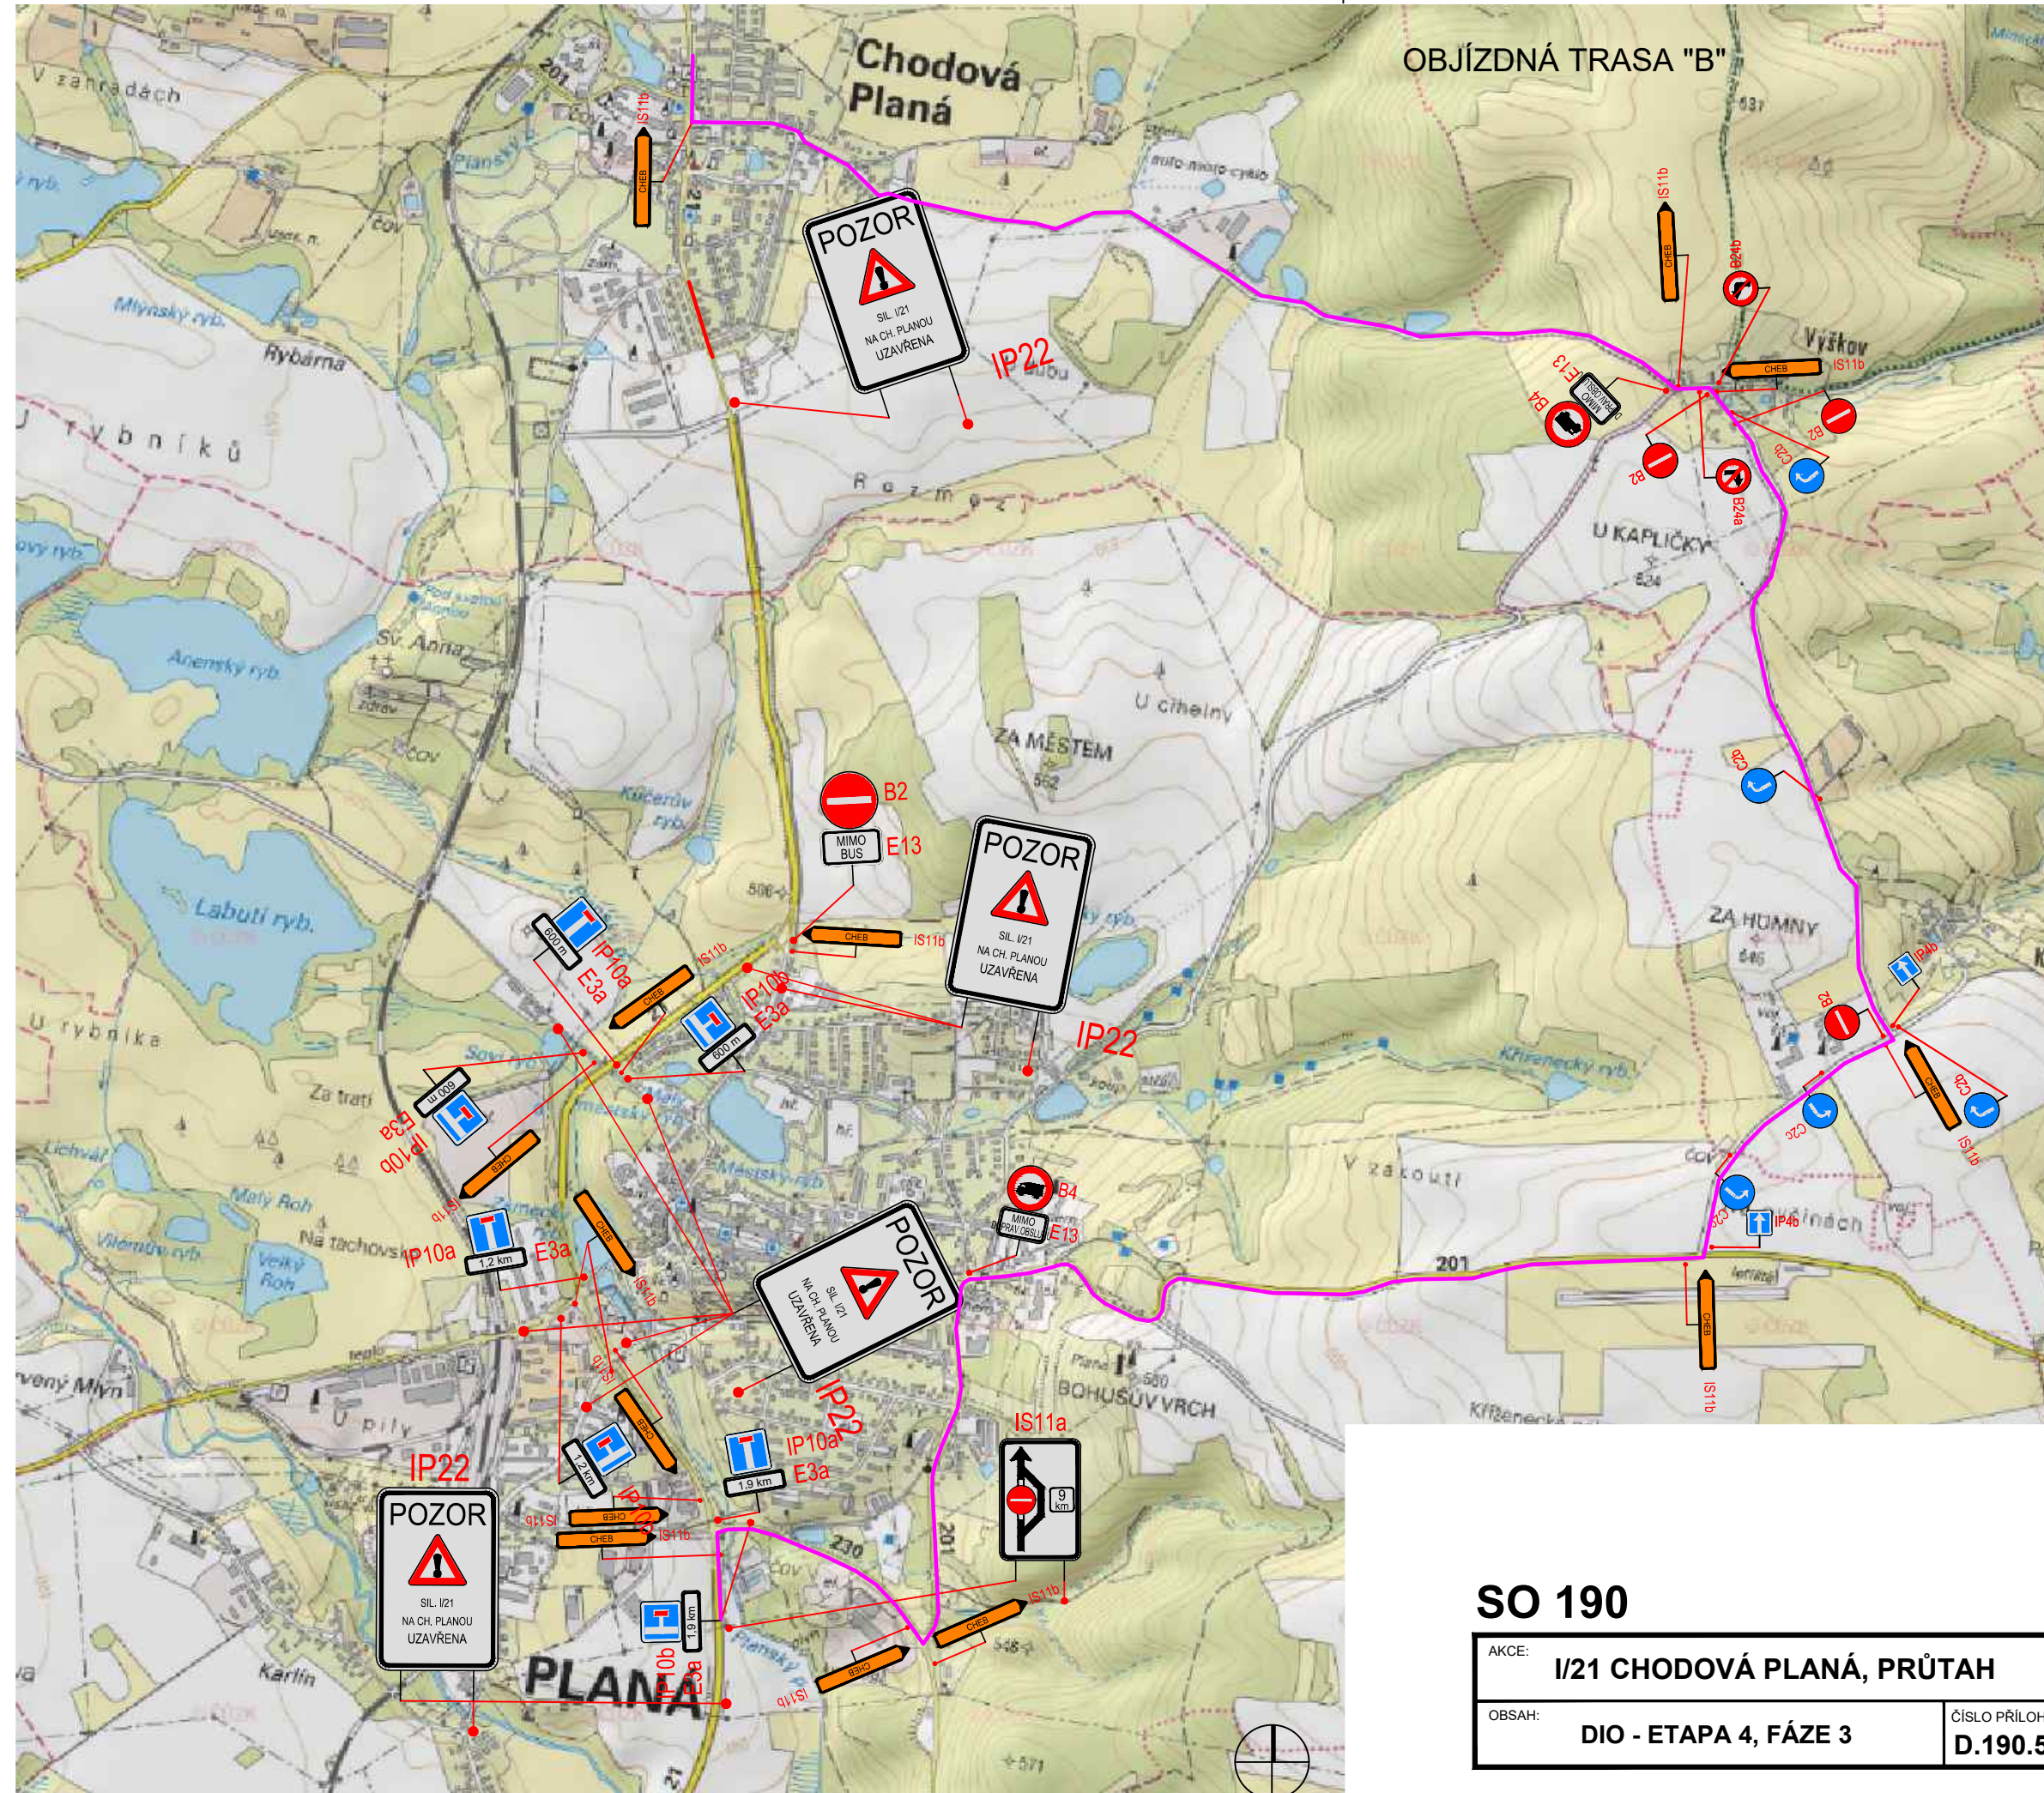

- CHEB IS11b (10 ks)
- CHEB IS11b (7 ks)

- POZOR
SL 121
NA CH. PLANOÚ
UZÁVŘENA
IP22
(10 ks)
- IS11a
(1 ks)

KRPP-52372-3/ČJ-2025-0300DP
Ing. Martin Cibulka
Digitálně podepsal
Ing. Martin Cibulka
Datum: 2025.04.25
06:48:52 +02'00'

SO 190

AKCE:	I/21 CHODOVÁ PLANÁ, PRŮTAH	STUPEŇ PD:	TP	ČÍSLO ZAKÁZKY:	23PC05
OBSAH:	DIO - ETAPA 4, FÁZE 3	ČÍSLO PŘÍLOHY:	D.190.5c	MĚŘÍTKO:	1 : 1000
		DATUM:	03/2025		

Souřadný systém S-JTSK
Výškový systém B.p.v.

PRIME-COM
Tel: +420 773 646 723
E-mail: info@prime-com.cz
ICO: 07772769 DIČ: CZ0772769