CHOTÍKOV VÝCHOD (A1) M 1:1000

SITUACE A1

Dušan Pakandl
Plzeňský kraj
09.05.2025 10:57

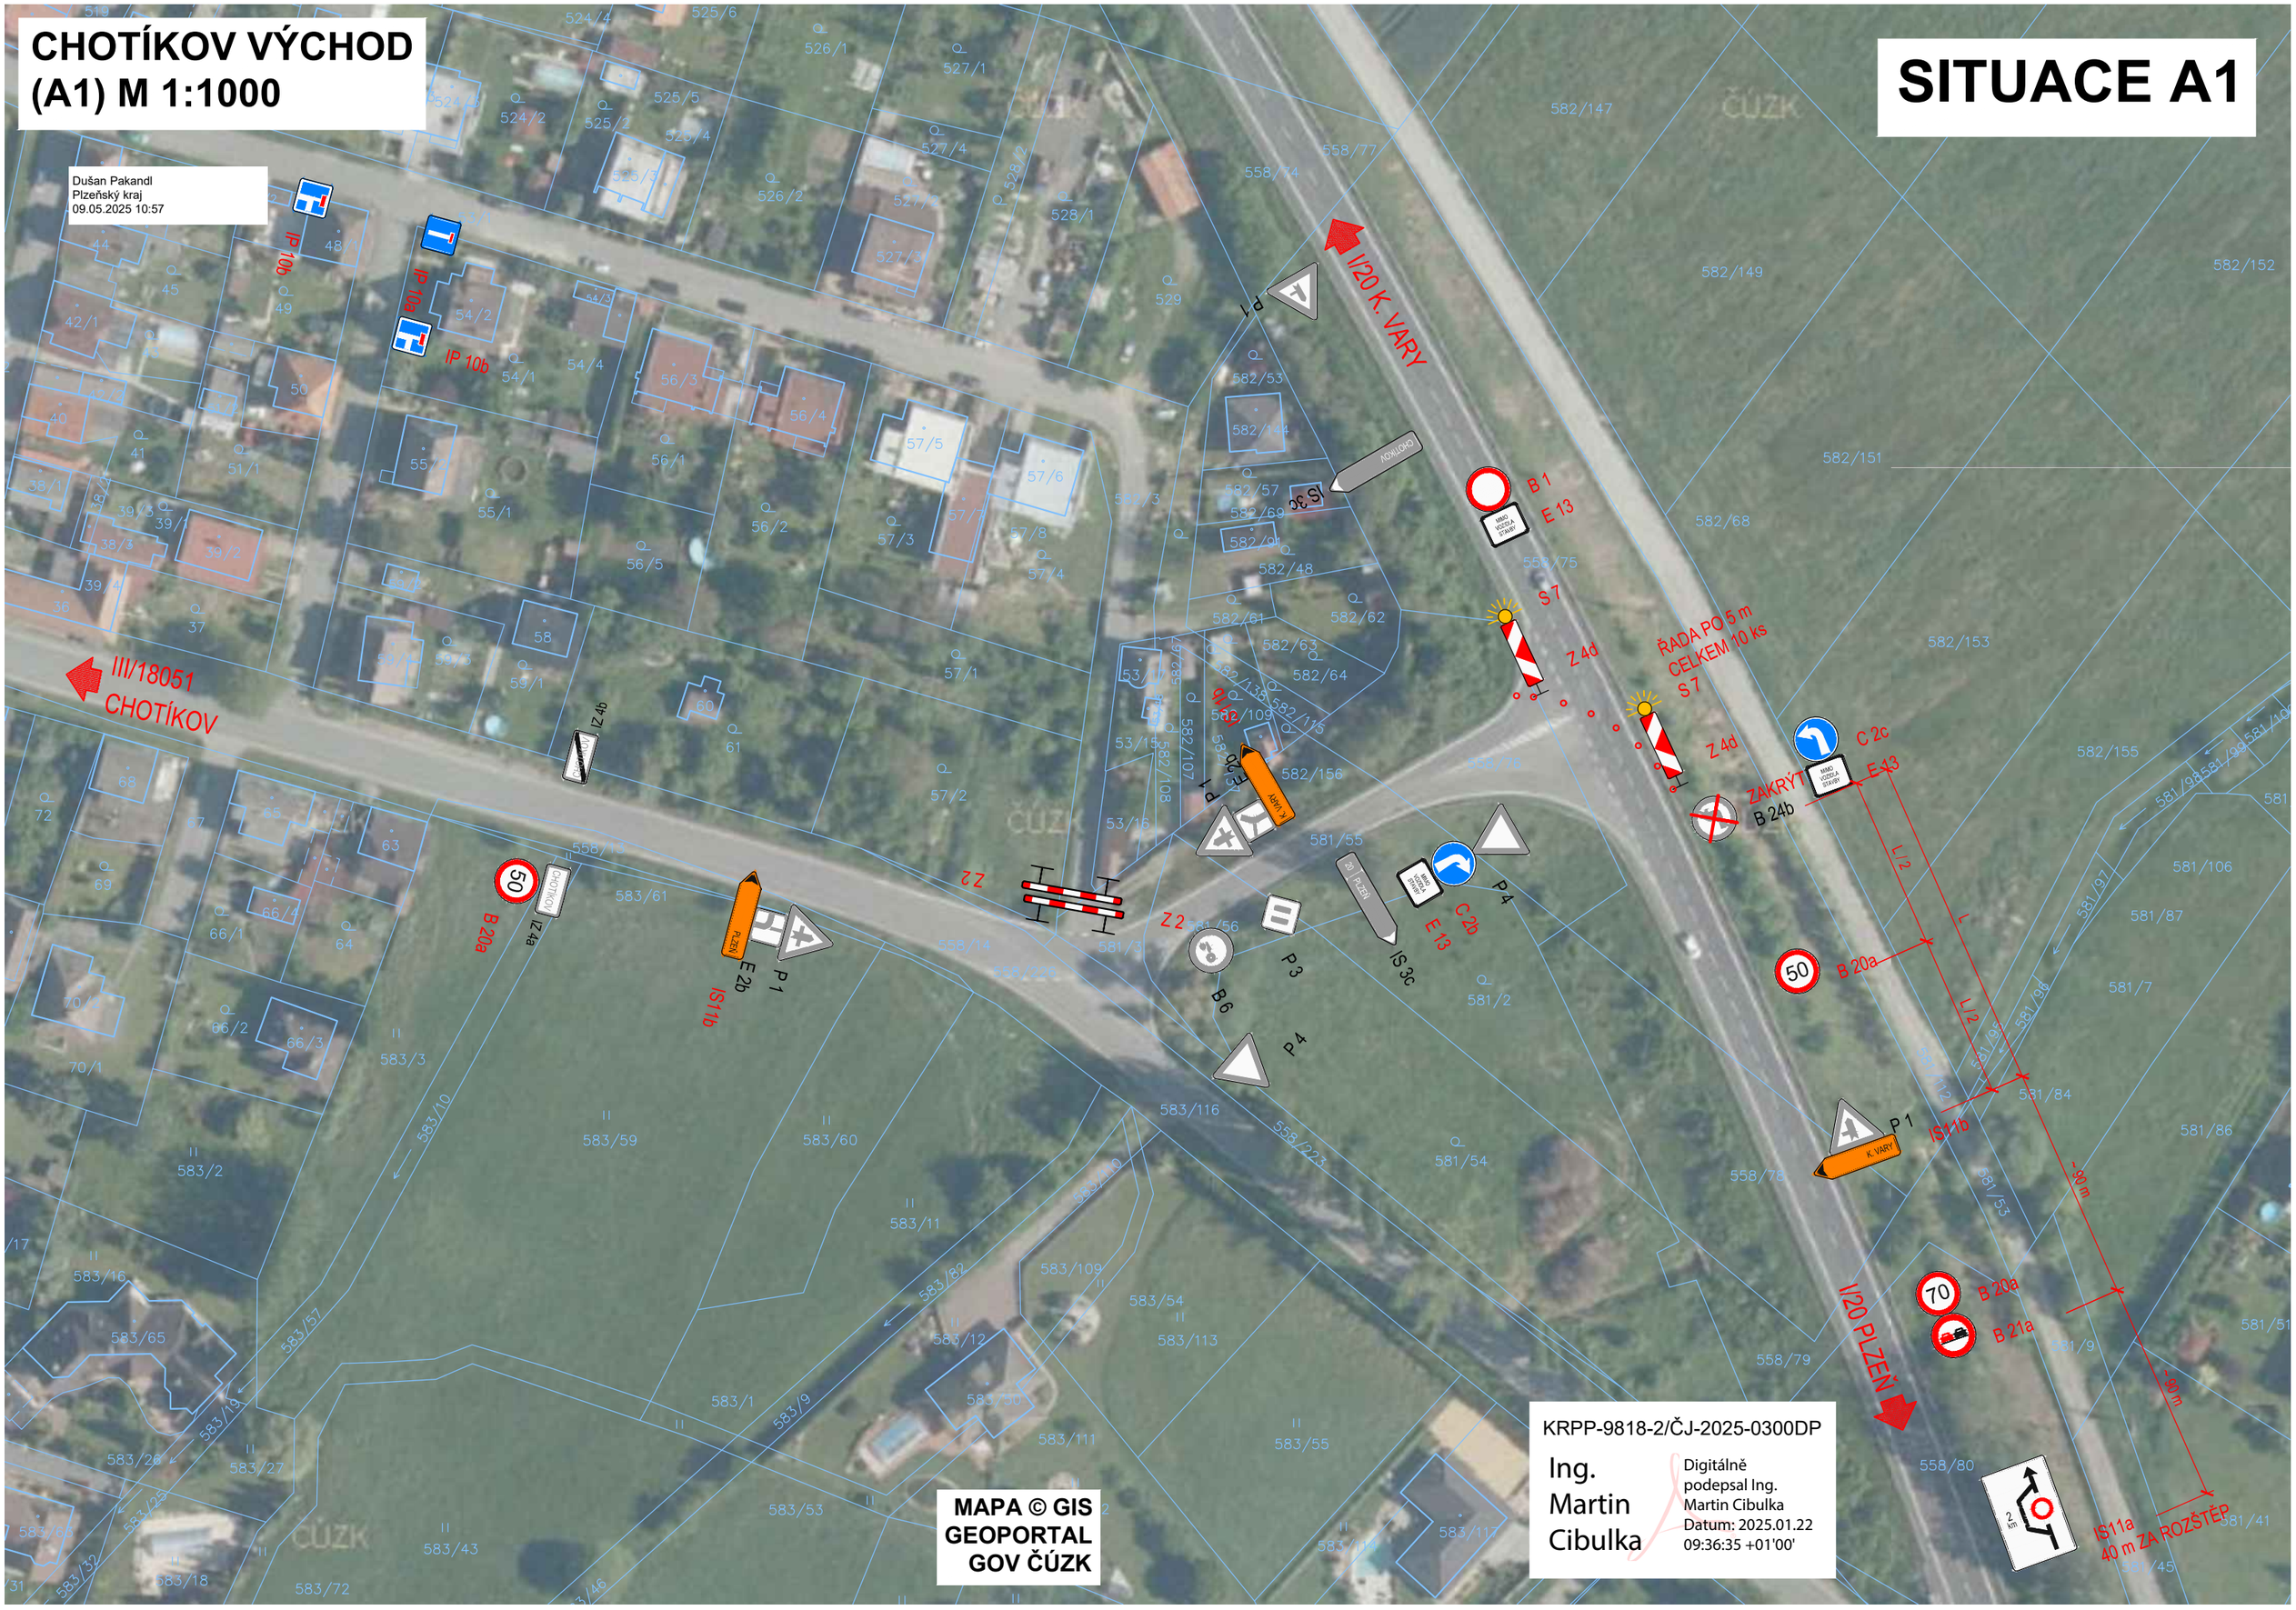

KRPP-9818-2/ČJ-2025-0300DP

Ing. Martin Cibulka

Digitálně podepsal Ing. Martin Cibulka
Datum: 2025.01.22 09:36:35 +01'00'

MAPA © GIS GEOPORTAL GOV ČÚZK