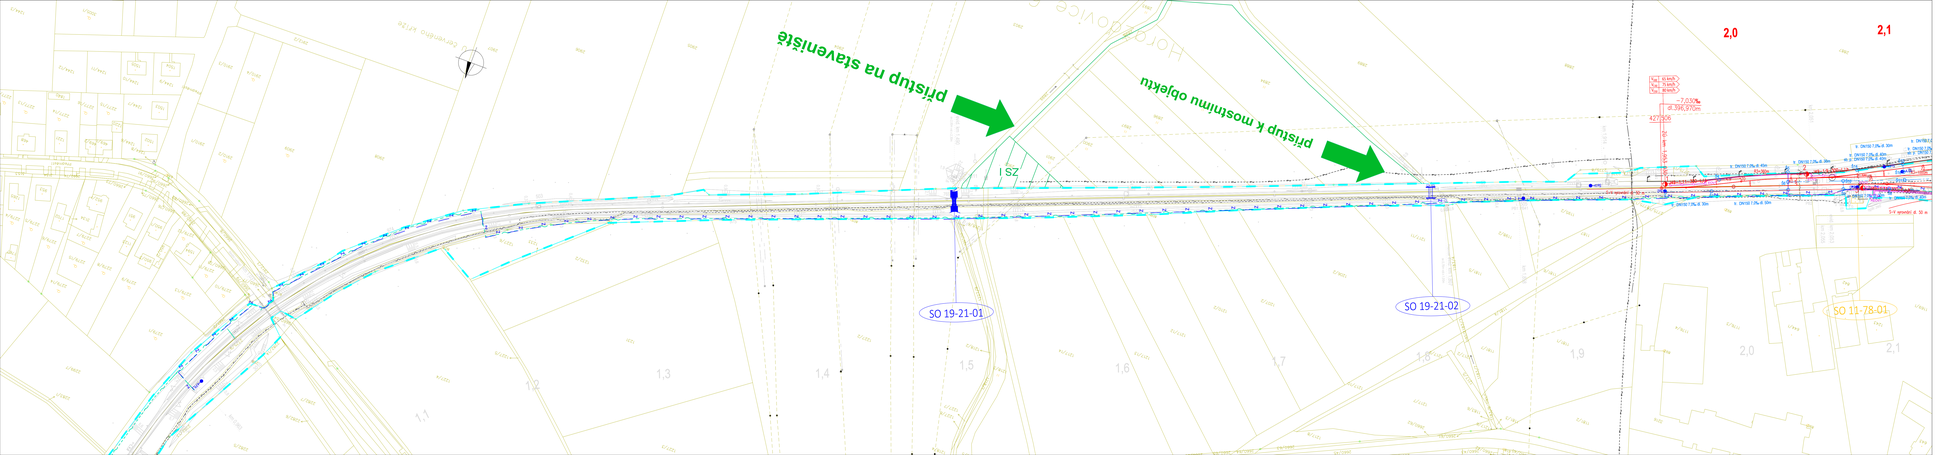
přístup na staveniště
přístup k mostnímu objektu
I SZ
SO 19-21-01
SO 19-21-02
SO 11-78-01
2,0
2,1
1,1
1,2
1,3
1,4
1,5
1,6
1,7
1,8
1,9
2,0
2,1
427,506
427,506
7,030
8,396,250
5 - DN700 7,8% dl. 30m
5 - DN700 7,8% dl. 45m
5 - DN700 7,8% dl. 30m
5 - DN700 7,8% dl. 30m
5 - DN700 7,8% dl. 30