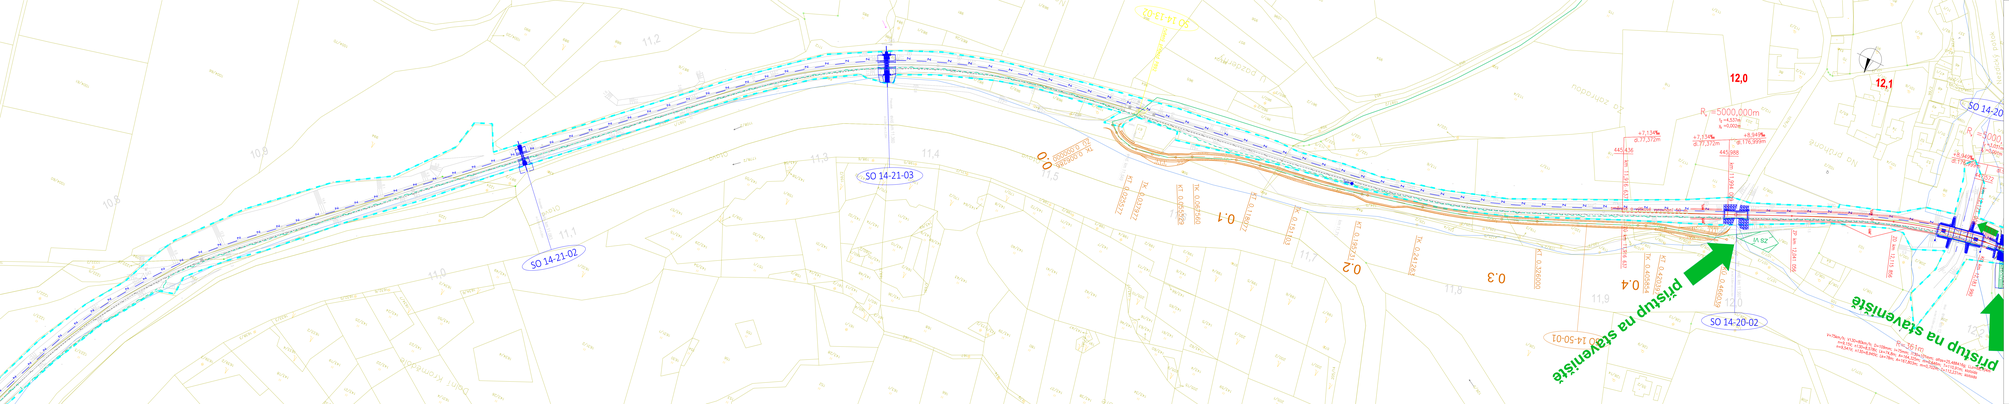

LEGENDA ČÁR:

- nová kolej
- úprava stávající koleje
- demontáže a demolice
- násypy
- zářezy, podložky, propustky, zdi
- opěrné zdi, technologie
- zabezpečovací vedení
- sdělovací vedení
- pozemní komunikace
- zařízení staveniště

stávající stav:

- hranice dráždního pozemku
- zemědělský půdní fond
- stávající silniční síť
- katastrální mapa

stávající sítě:

- STL plynovod
- NN vedení
- VN vedení
- sdělovací vedení
- zabezpečovací vedení
- vodovod
- kanalizace

legenda symbolů:

- sdělovací zařízení
- zabezpečovací zařízení
- kabelová spojka

Ing. Marcela Kadlecová
Plzeňská 66
tel.: 606 802 xxx

Evropská unie
Evropské strukturální a investiční fondy
Operační program Doprava

Ministerstvo dopravy
Státní fond dopravní infrastruktury

Konečný správce stavby:

Revize:	Datum:	Popis:	Kontrolovat:
001	05/2022	Koncept technického řešení	Ing. Emil Špička
002	09/2022	Dokumentace k připomínkám	Ing. Emil Špička
003	12/2022	Dokumentace po připomínkách	Ing. Emil Špička

Objednatel/Investor:	**Správa železnic, státní organizace**
Adresa:	Dlážděná 1003/7, 110 00 Praha 1
Zástupce investora:	Stavební správa západ
Adresa:	Ke Štvanici 656/5, 186 00, Praha 8

SPRÁVA ŽELEZNIC

Projektant stavby:	**SAGASTA s.r.o.**
Adresa:	Novodvorská 1010/14, 142 01, Praha 4 - Lhotka
Kontakt:	T: +420 241 410 111, E: info@sagasta.cz
Projektant objektu:	**SAGASTA s.r.o.**
Adresa:	Novodvorská 1010/14, 142 01, Praha 4 - Lhotka
Kontakt:	T: +420 241 410 111, E: info@sagasta.cz

SAGASTA

Hlavní projektant stavby:	Vypracoval:	Hlavní projektant:	Schválil:
Ing. Emil Špička	Ing. Lukáš Strnad	Ing. Emil Špička	Ing. Adam Hnaška

Název stavby/akce:	**Revitalizace tratí Horažďovice předměstí (mimo) - Sušice (včetně)**		Označení stavby: 5xx/xx/xxx
Název části:	Situační výkresy		Označení části: Cxx dílčí
Název objektu:			Označení objektu/komplexu:
Číslo přílohy:	Koordinační situační výkres		Číslo přílohy: **011**
Verze dílčí části přílohy:			Měřítko:
Katastrální území:		Kódy: 655146, 655149, 655156, 655158, 655161, 655170, 655178, 655181, 655183, 655186, 655189, 655192, 655195	
Poznámky:	viz. textová část		
Stupeň dokumentace:	Stavební připravenost	Kontrola:	Měřítko:
DUR	12/2022	hotové	1:1000

Tento výkres je chráněn autorským zákonem. Bez souhlasu autora nesmí být výkres kopírován, dále šířen a užíván pro jiné účely než pro které byl vyhotoven.