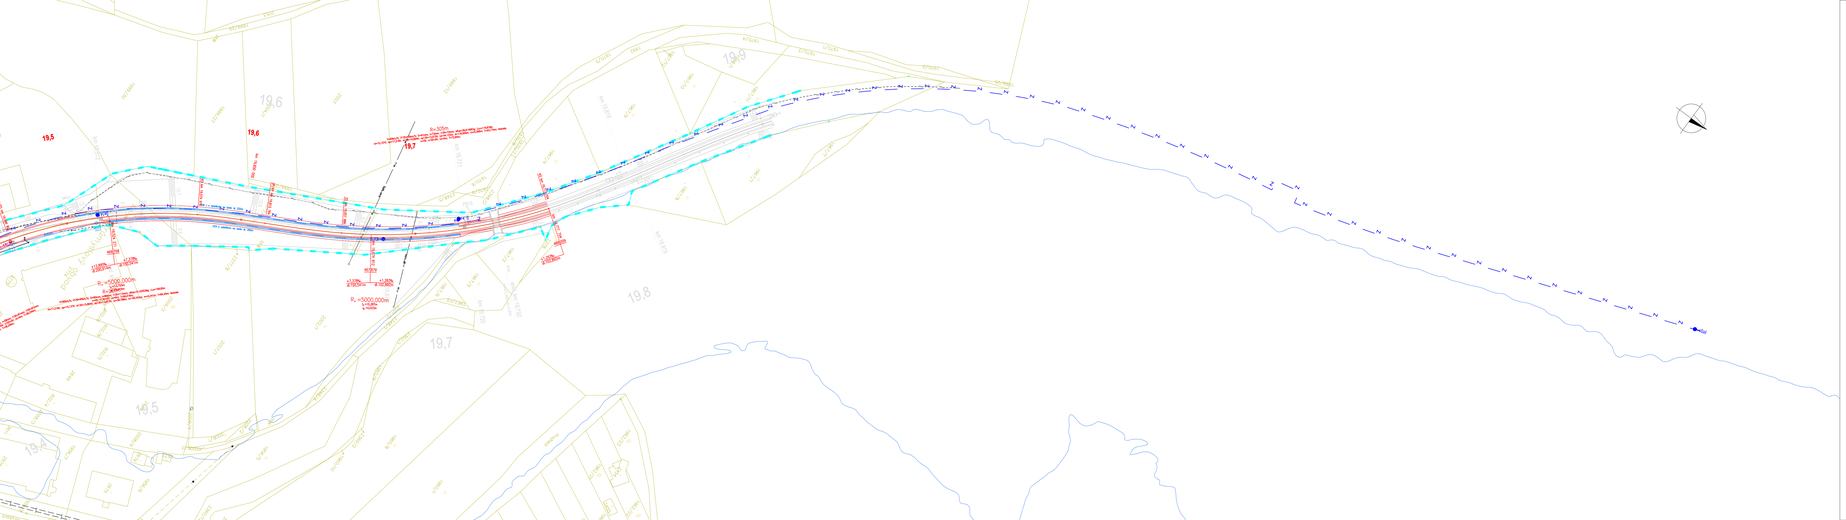

LEGENDA ČAR:

- nová kolej
- úprava stávající koleje
- demontáže a demolice
- nástupiště
- mosty, podchody, propustky, zdi
- silnoproudá technologie
- zabezpečovací vedení
- sdělovací vedení
- pozemní komunikace
- zařízení staveniště

stávající stav:

- hranice drážního pozemku
- zaměření stávajícího stavu
- stávající sítě
- katastrální mapa

stávající sítě:

- STL plynovod
- NN vedení
- VN vedení
- sdělovací vedení
- zabezpečovací vedení
- vodovod
- kanalizace

legenda symbolů:

- sdělovací zařízení
- zabezpečovací zařízení
- kabelová spojka

Ev. Marcela Kaňková
Schválil: Jan Kolář
02.08.2025 11:26

EVROPSKÁ UNIE
Evropské strukturální a investiční fondy
Operační program Doprava

Ministerstvo dopravy
Státní fond dopravní infrastruktury

Razítko oprávněné osoby:

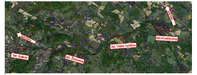

Podpis: Datum:

Revize:	Datum:	Popis:	Kontroloval:
001	05/2022	Koncept technického řešení	Ing. Emil Špaček
002	09/2022	Dokumentace k připomínkám	Ing. Emil Špaček
003	12/2022	Dokumentace po připomínkách	Ing. Emil Špaček

Klient/Vlastník/Investor:	**Správa železnic, státní organizace**
Adresa:	Dlážděná 1003/7, 110 00 Praha 1
Zástupce investora:	Stavební správa západ
Adresa:	Kk Švarcsrsi 656/3, 186 00, Praha 8

SPRÁVA ŽELEZNIC

Zhotovitel stavby:	**SAGASTA s.r.o.**
Adresa:	Novodvorská 1010/14, 142 00, Praha 4 - Lhotka
Kontakt:	T: +420 261 344 100 E: info@sagasta.cz
Zhotovitel objektu:	**SAGASTA s.r.o.**
Adresa:	Novodvorská 1010/14, 142 00, Praha 4 - Lhotka
Kontakt:	T: +420 261 344 100 E: info@sagasta.cz

SAGASTA

SAGASTA

Hlavní projektant (HIP):	Vypracoval:	Odpovědný projektant:	Zpracovatel:
Ing. Emil Špaček	Ing. Lukáš Jánoš	Ing. Emil Špaček	Adam Kovačka

Název stavby/akce:	**Revitalizace trati Horažďovice předměstí (mimo) - Sušice (včetně)**		Označení (S-kód): 5021000001 Označení zhotovitele: 121 097
Název části:	Situační výkresy		Označení části: C_3
Název objektu:			Označení objektu/komplexu:
Název přílohy: Název dílčí části přílohy:	Koordinační situační výkres		Číslo přílohy: **019** Paré:
Popis: Poznámky	viz. textová část	Katastrální území: TUDU: 0371 02, 0371 BL, 0371 04, 0371 C1, 0371 06, 0371 07, 0371 08, 0371 D1, 0371 10, 0401 01	
Stupeň dokumentace: DUR	Datum zpracování: 12/2022	Formáty: A3	Měřítko: 1:1000

Vytvořeno v AutoCad 2018 | Rozměr: 420 x 297 mm | Jednotky: 1 = 1mm | Soubor: 5021000001-C3-DUR-019.dwg | Plot: 5021000001-C3-DUR-019.pltcfg | Plotovací styly: 5021000001-C3-DUR-019.ctb | Barvy: Barvy podle objektu | Tloušťka čar: Podle stylu | Měřítko: 1:1000