




křižovatka I/20 x I/19
změna místní úpravy provozu

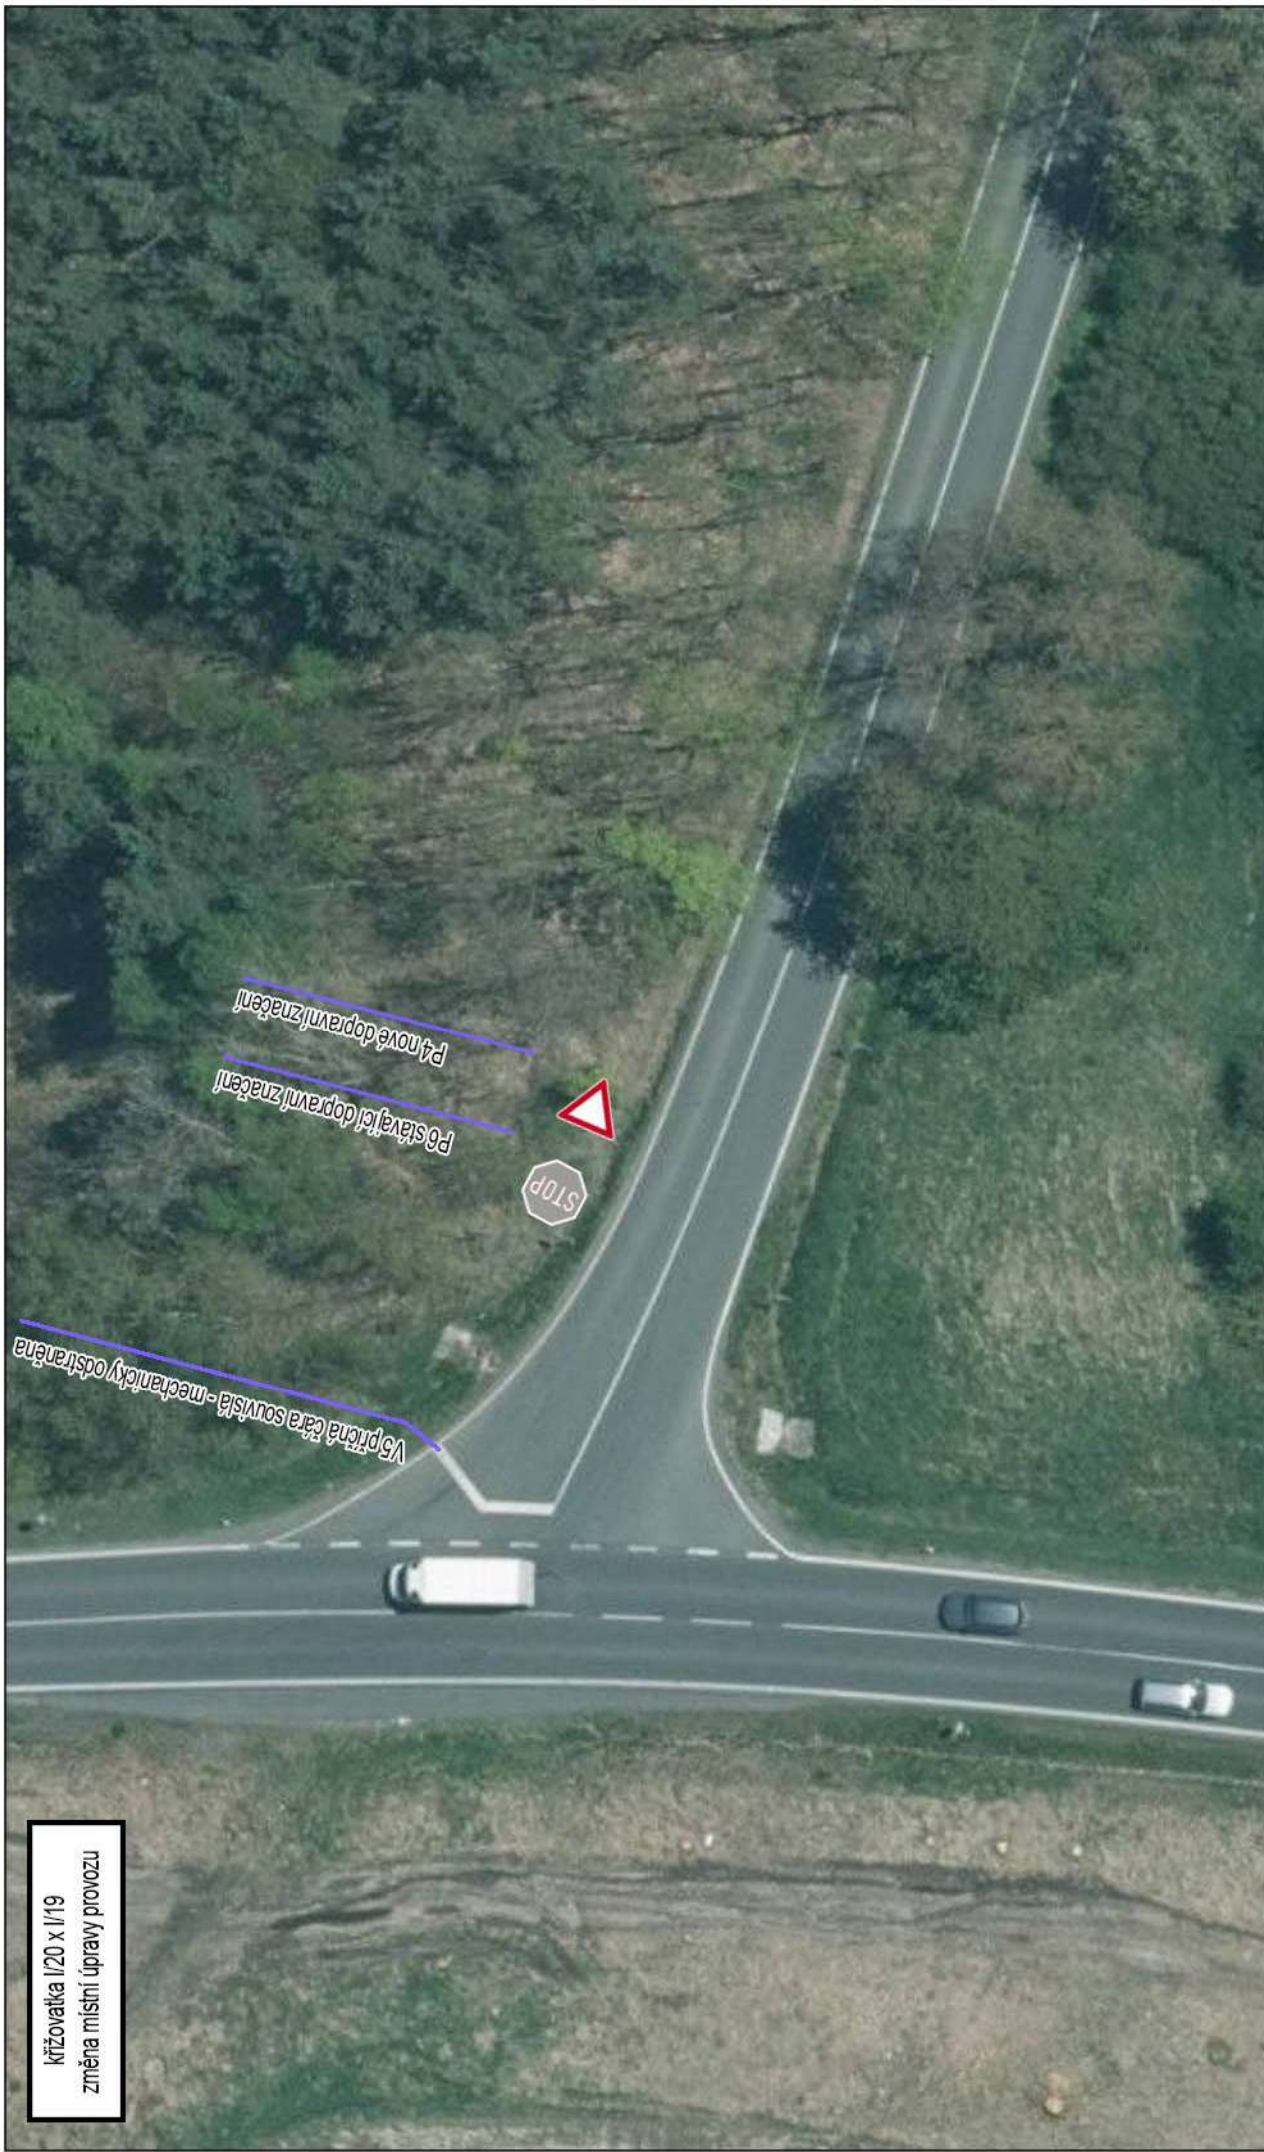

KRPP-55082-2/ČJ-2025-0300DP

Ing. Martin

Digitálně podepsal
Ing. Martin Cibulka

Cibulka

Datum: 2025.04.29
08:54:44 +02'00'