

Akce: „I/19 NEZVĚSTICE - PRŮTAH“ - 1. ETAPA




KRPP-22869-27ČJ-2024-0300DP

Ing. Martin Cíbulka

Datum: 2025.02.19

09:59:58 +01'00'

Digitalně podepsal Ing. Martin Cíbulka

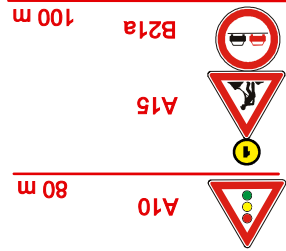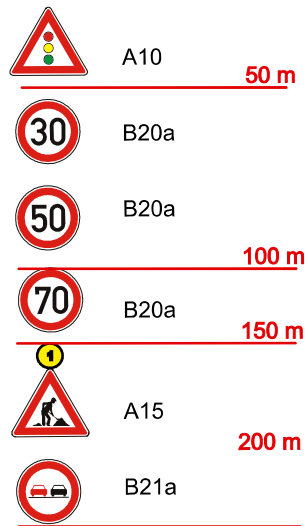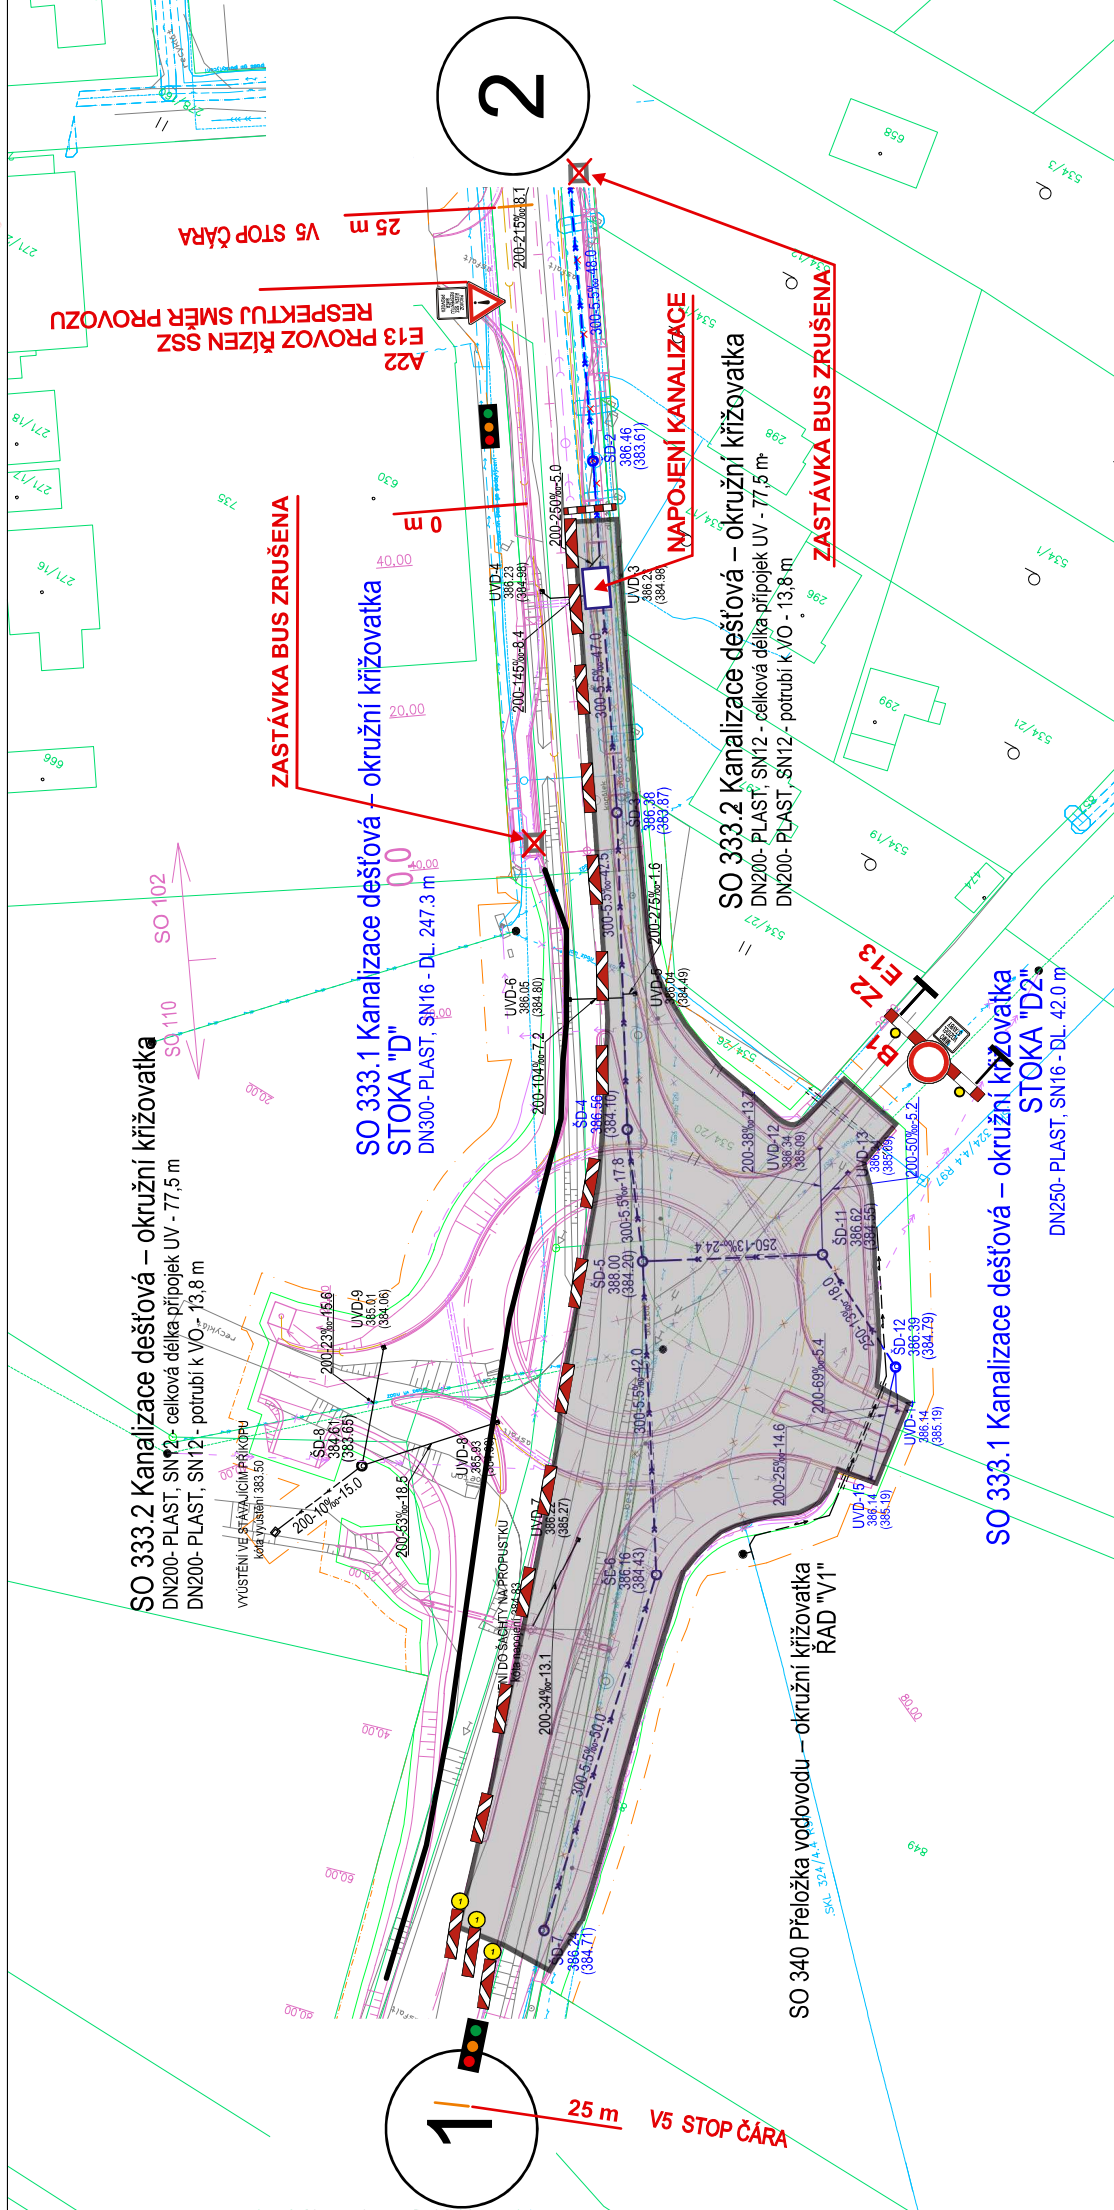

2


Kontakt Pížeň:
Hřbitovní 1319, 330 23 Nýřany
Tel: +420 733 434 445
Email: realizace@lasatys.cz



Akce: „I/19 NEZVĚSTICE - PRŮTAH“ - detaily chodníku a zastávek BUS

Uzavírka chodníku

- chodník úplně uzavřený od čerpací stanice do Nezvěstic

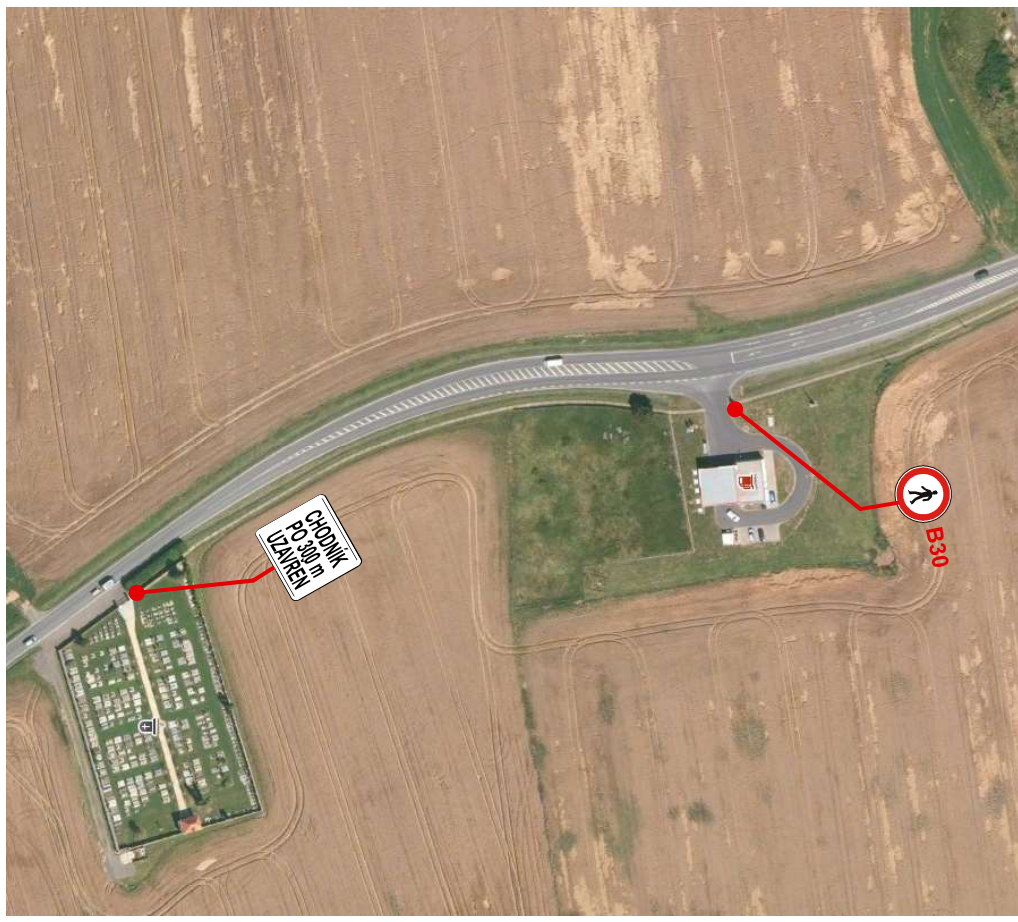

Umístění přemístěné provizorní zastávky „Nezvěstice, garáž ČSAD“
- po obou stranách vybudované nástupiště - geotextilie + zpevněný povrch

