


VÝKAZ DOSAVADNÍHO A NOVÉHO STAVU ÚDAJŮ KATASTRU NEMOVITOSTÍ														
Dosavadní stav					Nový stav									
Označení pozemku parc. číslem	Výměra parcely		Druh pozemku	Označení pozemku parc. číslem	Výměra parcely		Druh pozemku	Typ stavby	Zpús. určení výměr	Porovnání se stavem evidence právních vztahů				
										Způsob využití	Způsob využití	Díl přechází z pozemku označeného v katastru nemovitostí	Číslo listu vlastnictví	Výměra dílu
	ha	m ²	ha		m ²									
92/1	13	24	ostat. pl. zeleň	92/1	13	06	ostat. pl. zeleň		2	92/1		18123	13	06
				92/6		18	ostat. pl. zeleň		2	92/1		18123		18
	13	24			13	24								

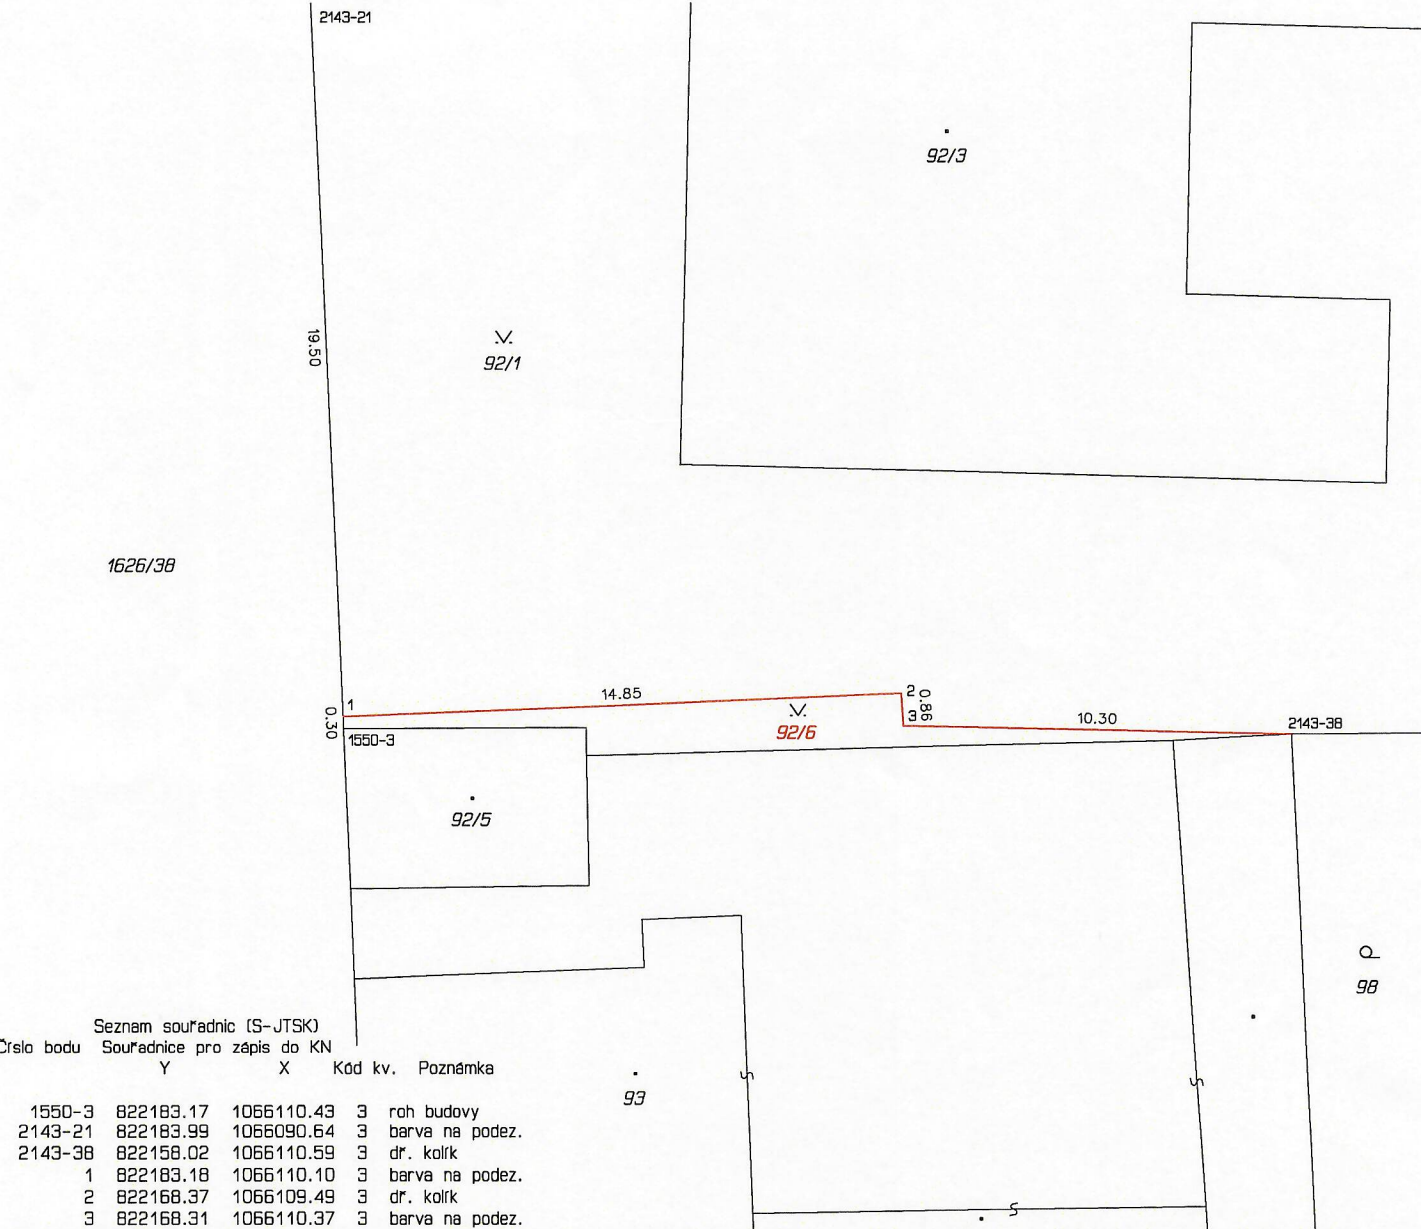

GEOMETRICKÝ PLÁN pro rozdělení pozemku	Geometrický plán ověřil autorizovaný zeměměřický inženýr:		Stejnopis ověřil autorizovaný zeměměřický inženýr:		
	Jméno, příjmení: Ing. Daniel Eberle		Jméno, příjmení: Ing. Daniel Eberle		
	Číslo položky rejstříku autorizovaných zeměměřických inženýrů: 2118		Číslo položky rejstříku autorizovaných zeměměřických inženýrů: 2118		
	Dne: 23. června 2025 Číslo: 513/2025		Dne: 25.6.2025 Číslo: 506/2025		
Náležitostmi a přesností odpovídá právním předpisům.		Tento stejnopis odpovídá geometrickému plánu v elektronické podobě uloženému v dokumentaci katastrálního úřadu.			
Vyhotovitel: Ing. Daniel Eberle Úslavská 59 32600 Plzeň	Katastrální úřad souhlasí s očíslováním parcel.		Ověření stejnopisu geometrického plánu v listinné podobě.		
Číslo plánu: 5413-76/2025	Bc. Eva Bartovská KÚ pro Plzeňský kraj KP Plzeň-město PGP -767/2025-405 2025.06.25 12:33:02 +02'00'				
Okres: Plzeň-město					
Obec: Plzeň					
Kat. území: Bolevec					
Mapový list: Plzeň 8-3/11					
Dosavadním vlastníkům pozemků byla poskytnuta možnost seznámit se v terénu s průběhem navrhovaných nových hranic, které byly označeny předepsaným způsobem: barvou, dř. kolíkem - ohr. stav. čin.					