



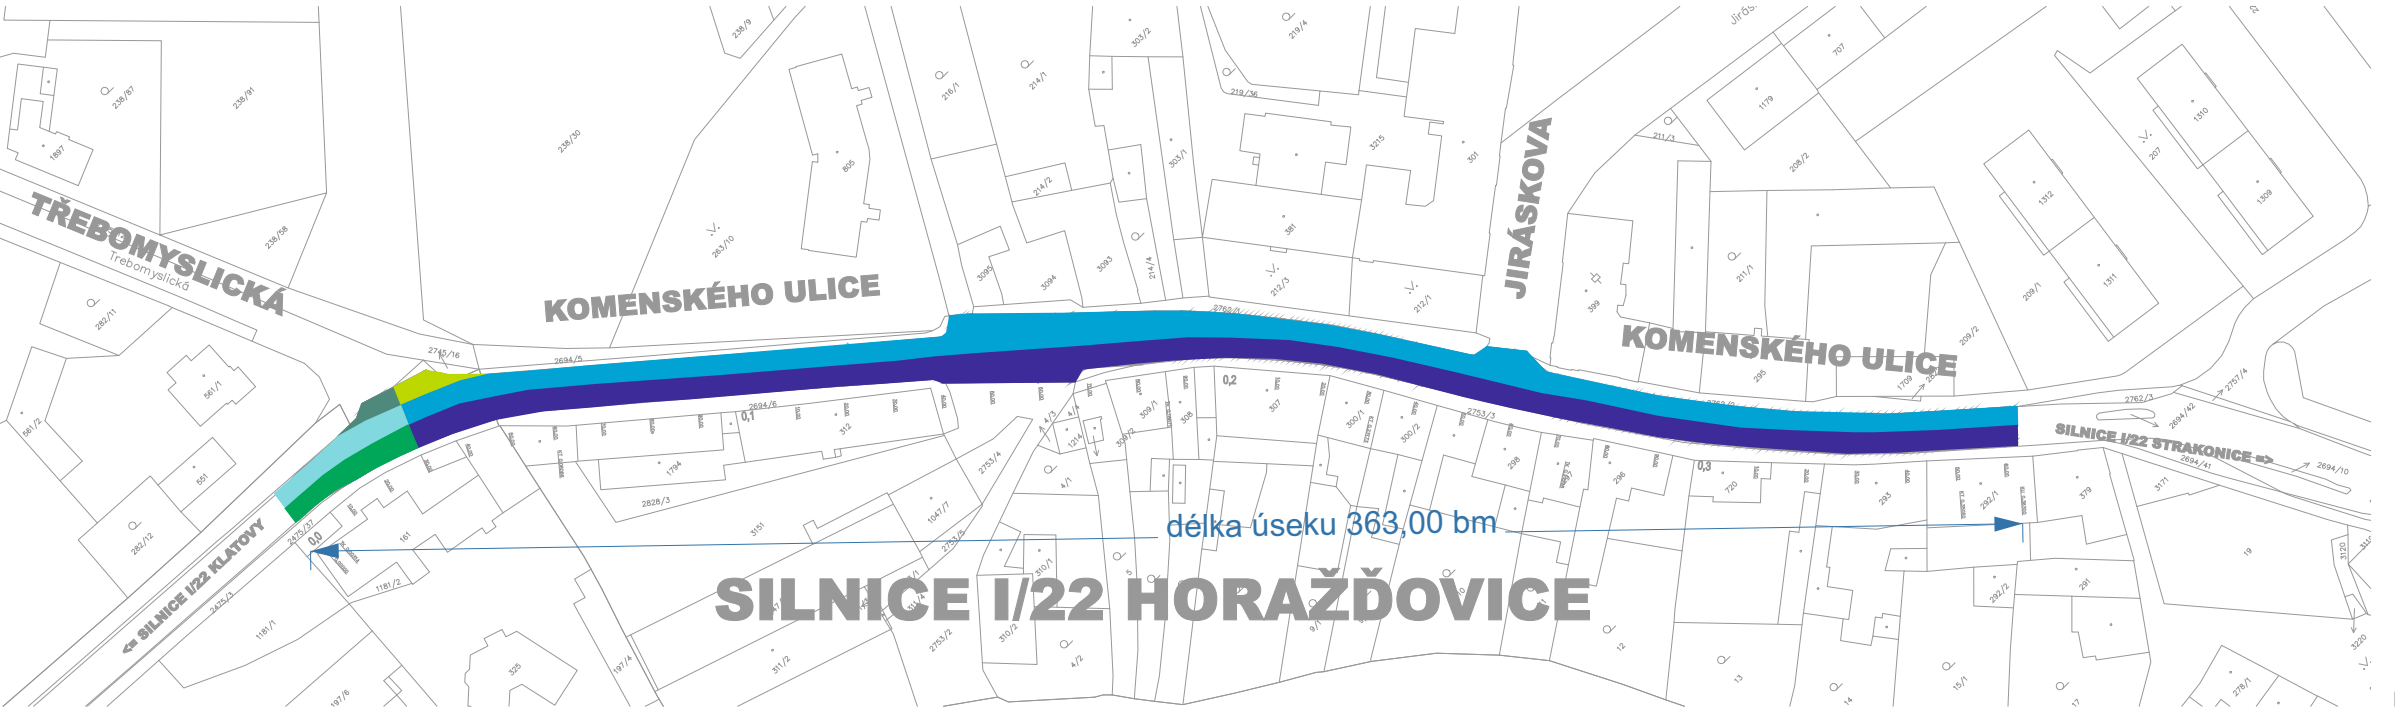


VED. PROJEKTANT	ZODP. PROJEKTANT	VYPRACOVAL	KRESLIL	MACAN PROJEKCE DS s.r.o. ČECHOVA 193, CHUDENICE 339 01 tel. 376315118 projekcards@projekcards.cz	
ING. TOMÁŠ MACAN	ING. TOMÁŠ MACAN	ING. TOMÁŠ MACAN	ING. TOMÁŠ MACAN		
KRAJ	PLZEŇSKÝ	KAT. ÚZEMÍ	HORAŽĎOVICE	FORMÁT	A4
OBJEDNATEL Ředitelství silnic a dálnic ČR se sídlem Na Pankrázi 546/56, 145 05 Praha 4 - Nusle				DATUM	I/25
				ÚČEL	PDPS
				ČÍS. ZAKÁZKY	0625
				MĚŘÍTKO	1 : 1000
				ČÍS. PŘÍLOHY	ČÍS. KOPIE
OBSAH SITUAČNÍ VÝKRES ŠIRŠÍCH VZTAHŮ SITUAČNÍ VÝKRESY				C1	


TATO DOKUMENTACE VČETNĚ VŠECH PŘÍLOH JE DUŠEVNÍM VLASTNICTVÍM FIRMY MACAN PROJEKCE DS s.r.o. OBJEDNATEL TUTO DOKUMENTACI JE OPRAVNĚN JI VYUŽÍT K ÚČELŮM VYPLYVAJÍCÍM Z UZAVŘENÉ SMLOUVY. ŽÁDNÉ ODOBRY JINÉ PRÁVNICKÉ NIK PLYSKÉ NEJSOU BEZ PŘEDCHOZÍHO VÝSLOVNÉHO SOUHLASU OBJEDNATELE OPRAVNĚNY TUTO DOKUMENTACI ANI JEJÍ ČÁSTI VYUŽÍVAT, KOPÍROVAT NEBO ZPŘÍSTUPNIT JINÝM OSOBÁM.



- místní komunikace
- stávající svisté DZ
- pracovní místo na silnici

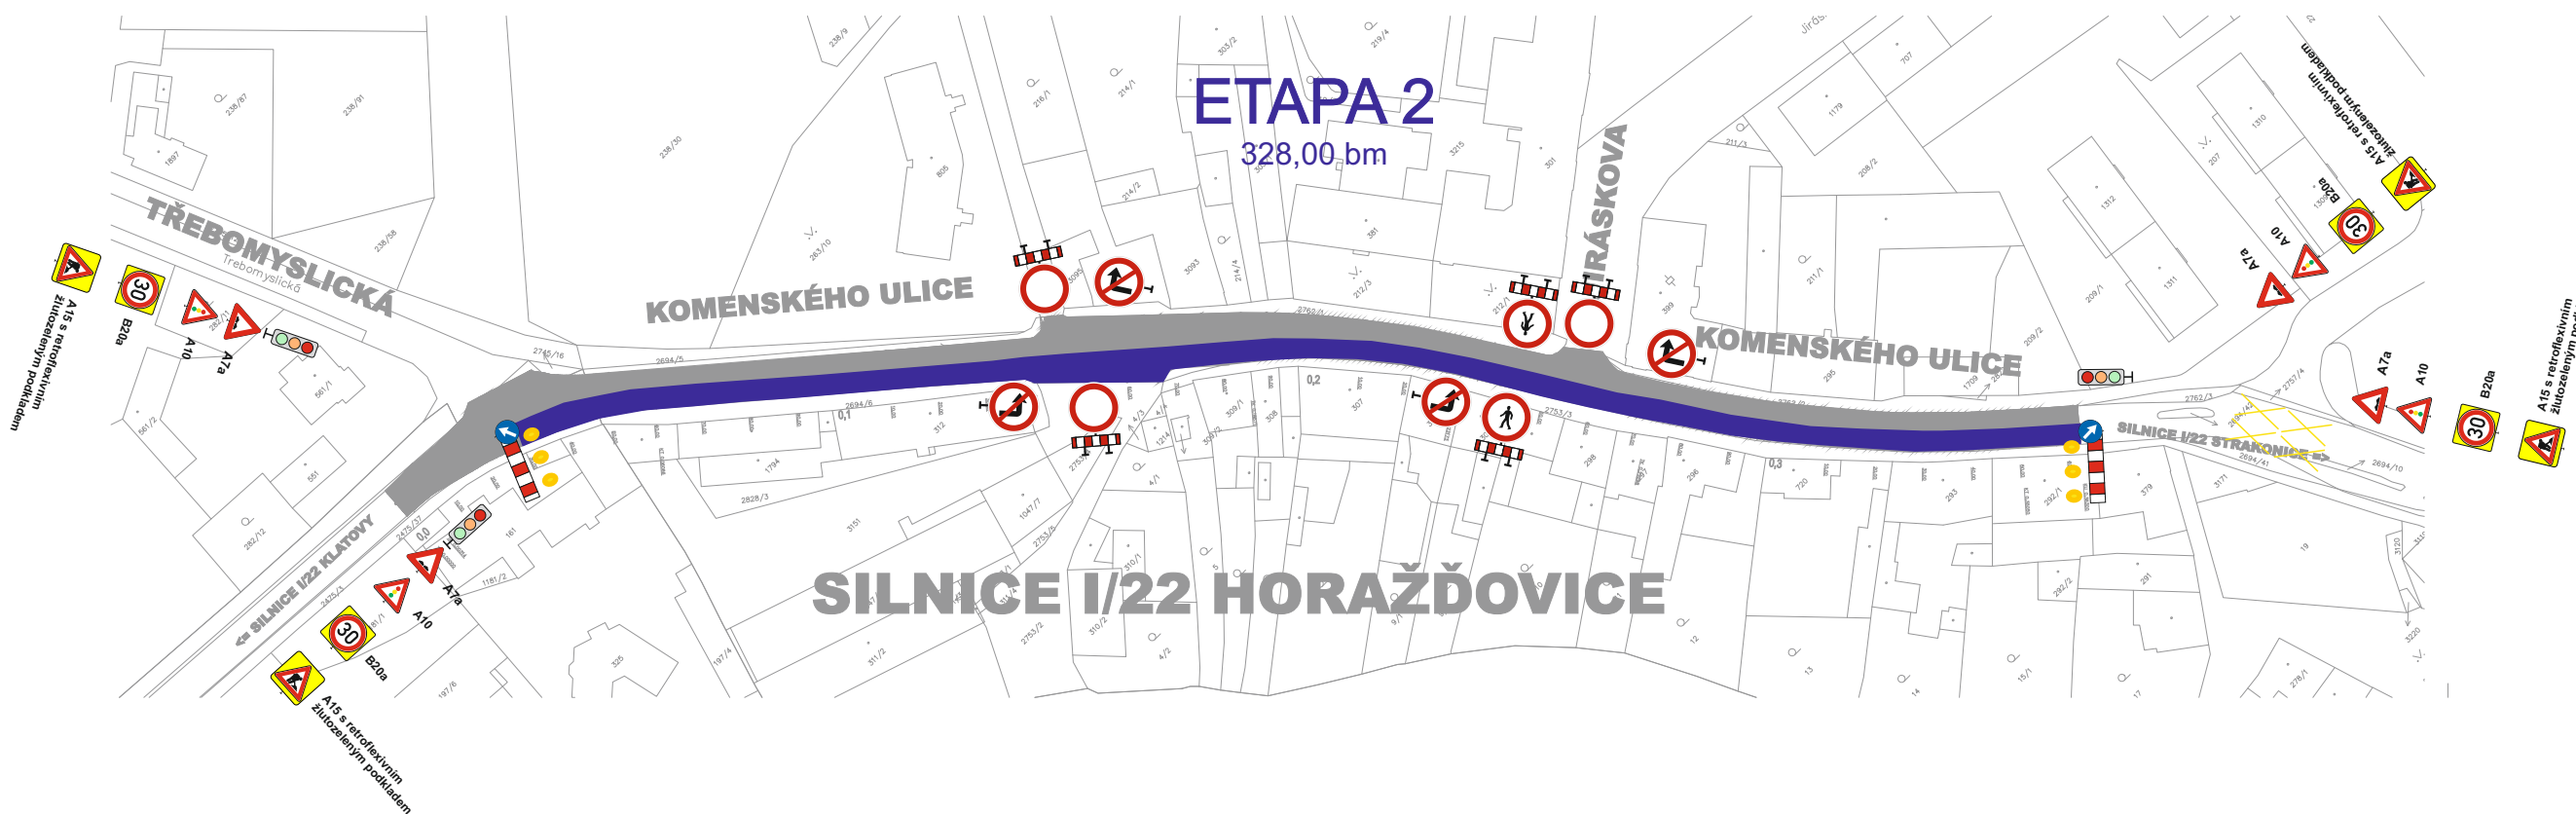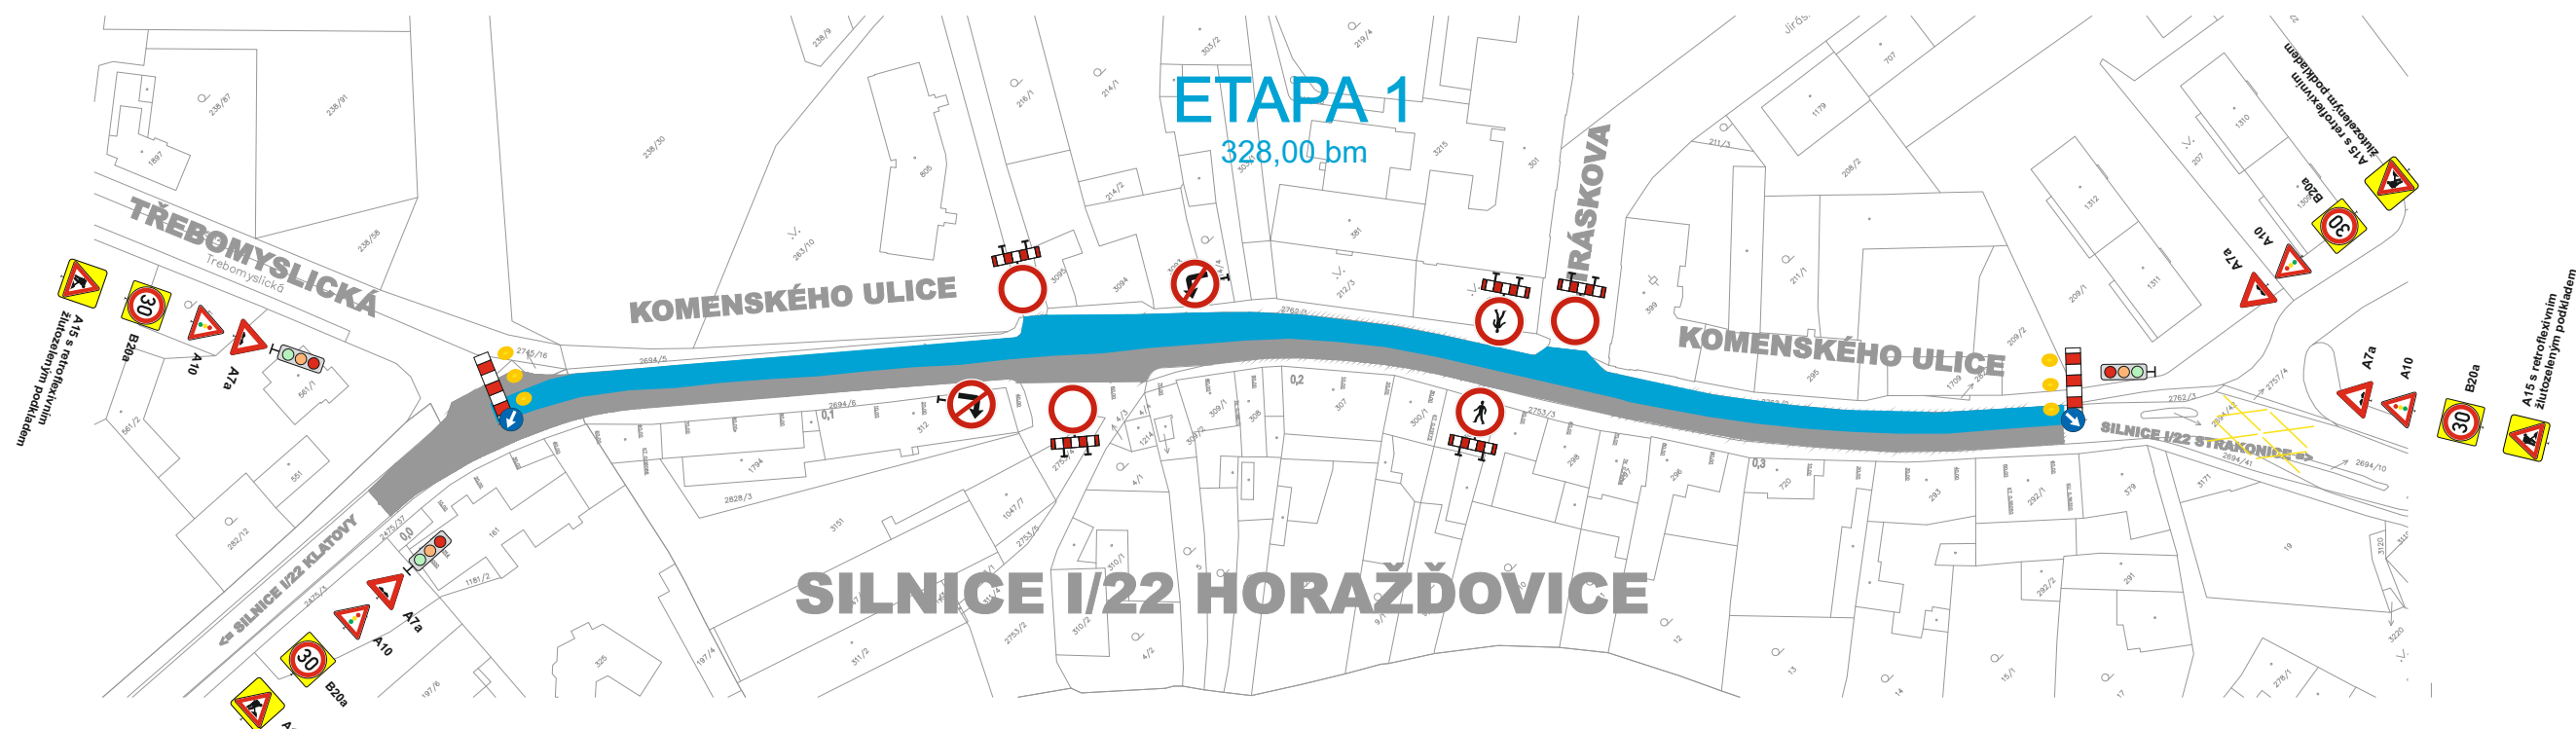




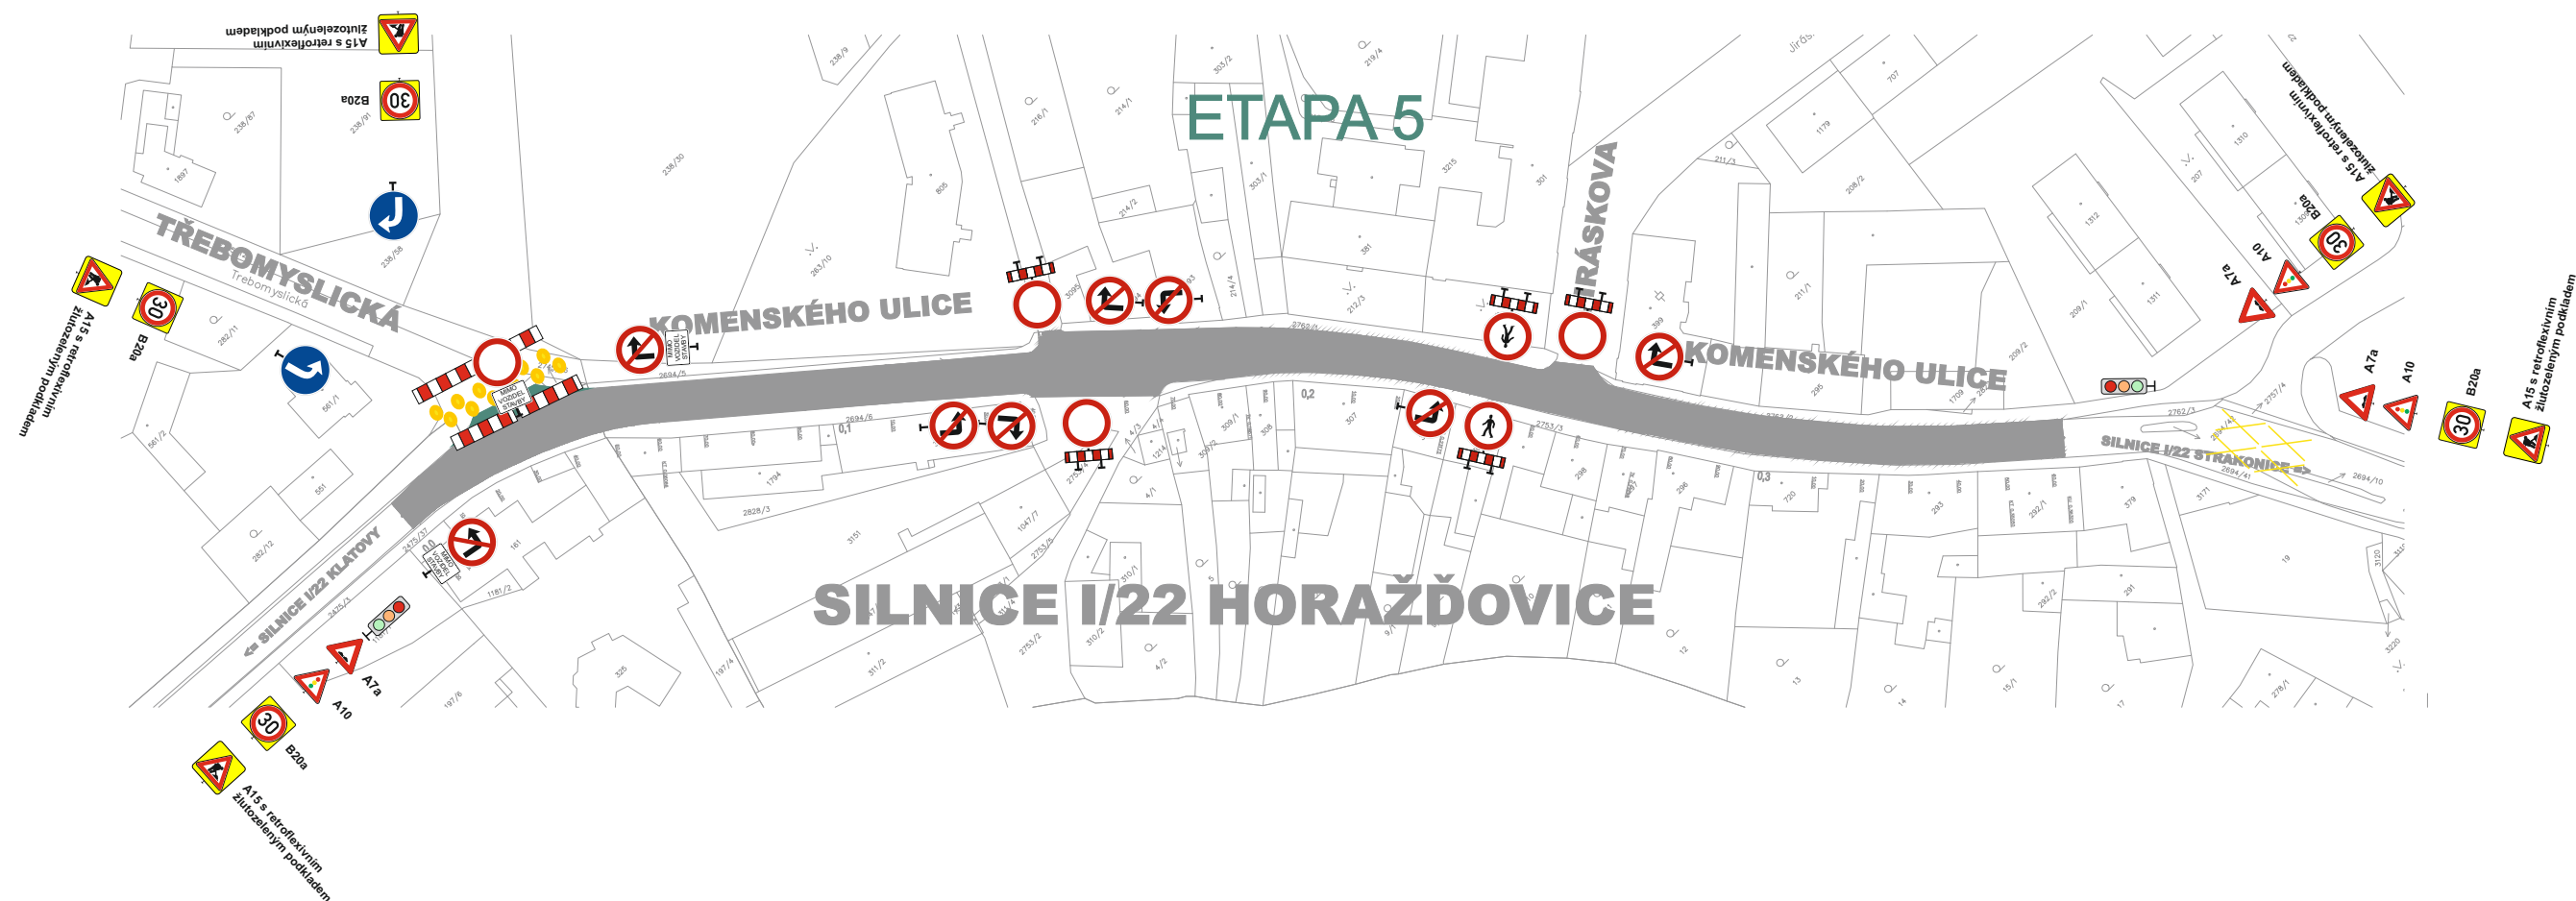


DOPRAVNĚ INŽENÝRSKÉ OPATŘENÍ


DOČASNÉ DOPRAVNÍ ZNAČENÍ PŘI PROVÁDĚNÍ PRACÍ V OBCI (B/6)
Uzavírka jednoho jízdního pruhu

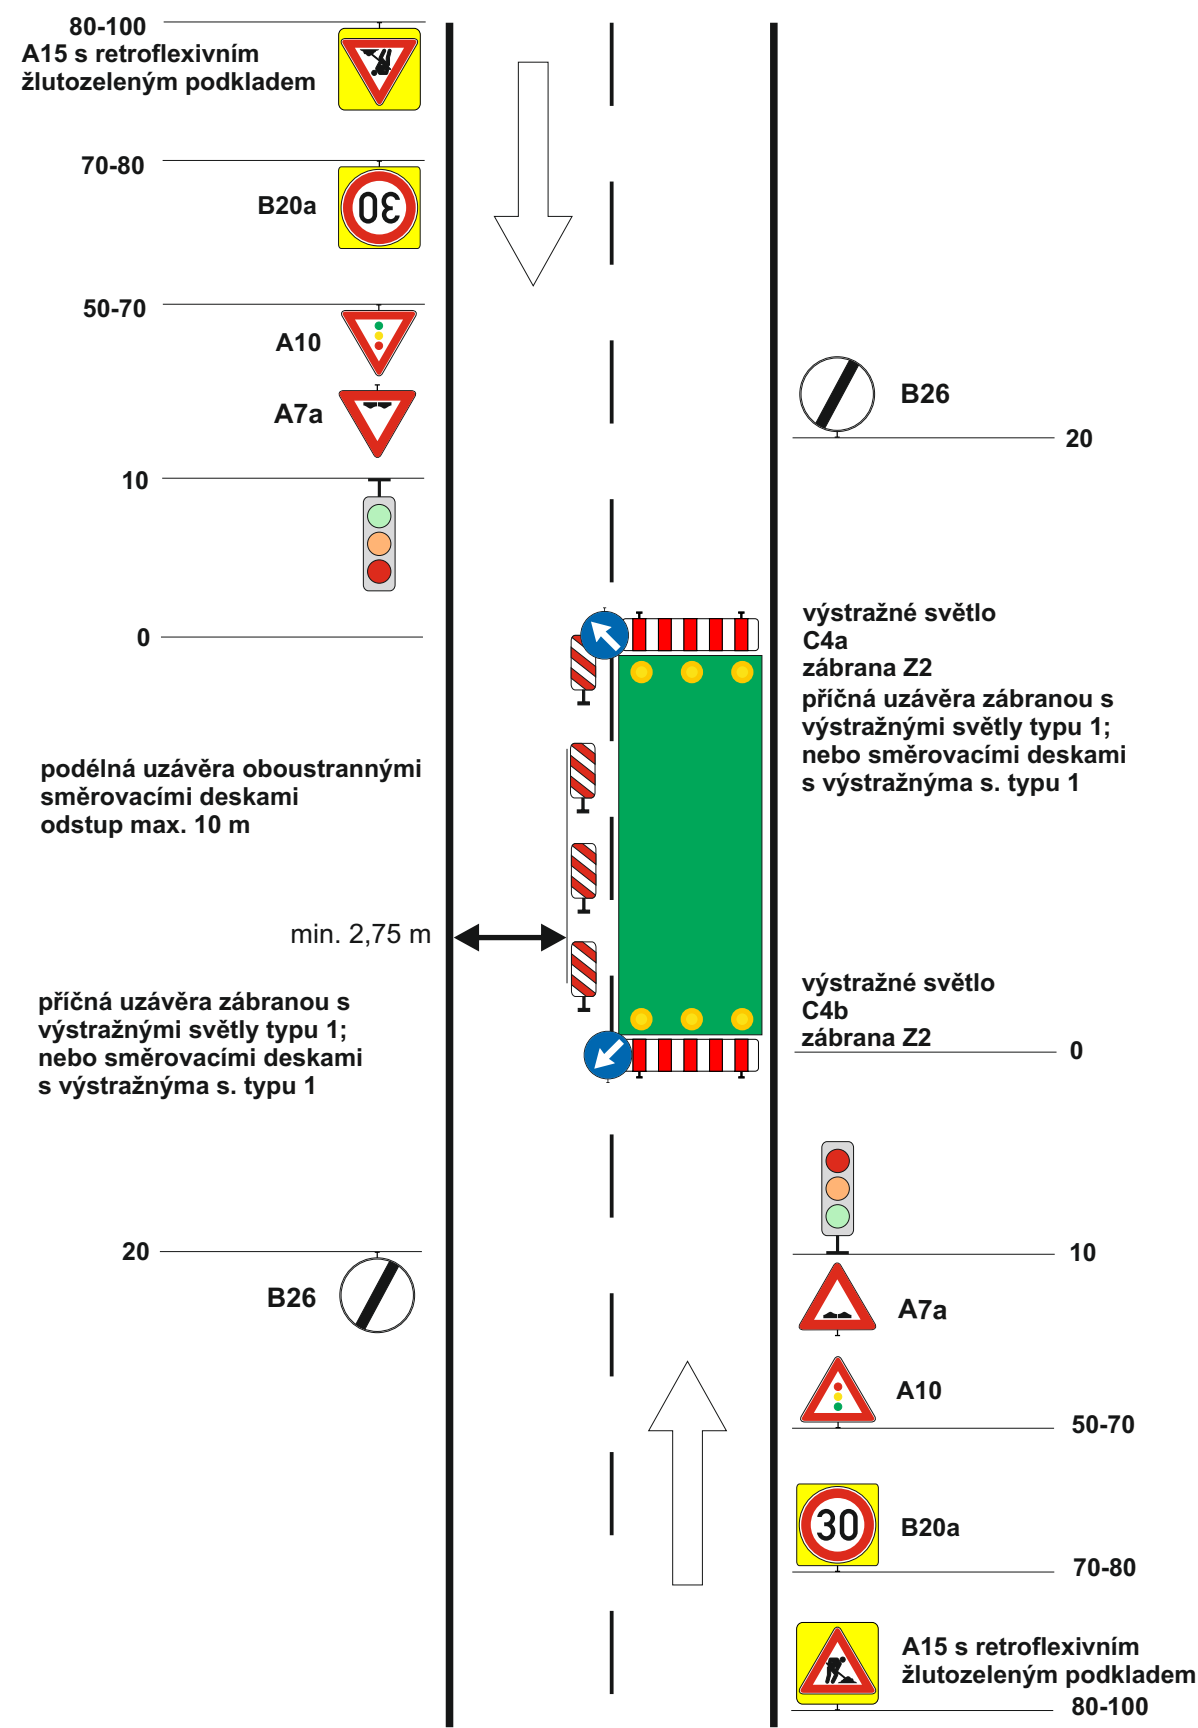

DOPRAVNĚ INŽENÝRSKÉ OPATŘENÍ

DOČASNÉ DOPRAVNÍ ZNAČENÍ PŘI PROVÁDĚNÍ PRACÍ
Objíždění pracovního místa - řízení dopravy osobami poučenými

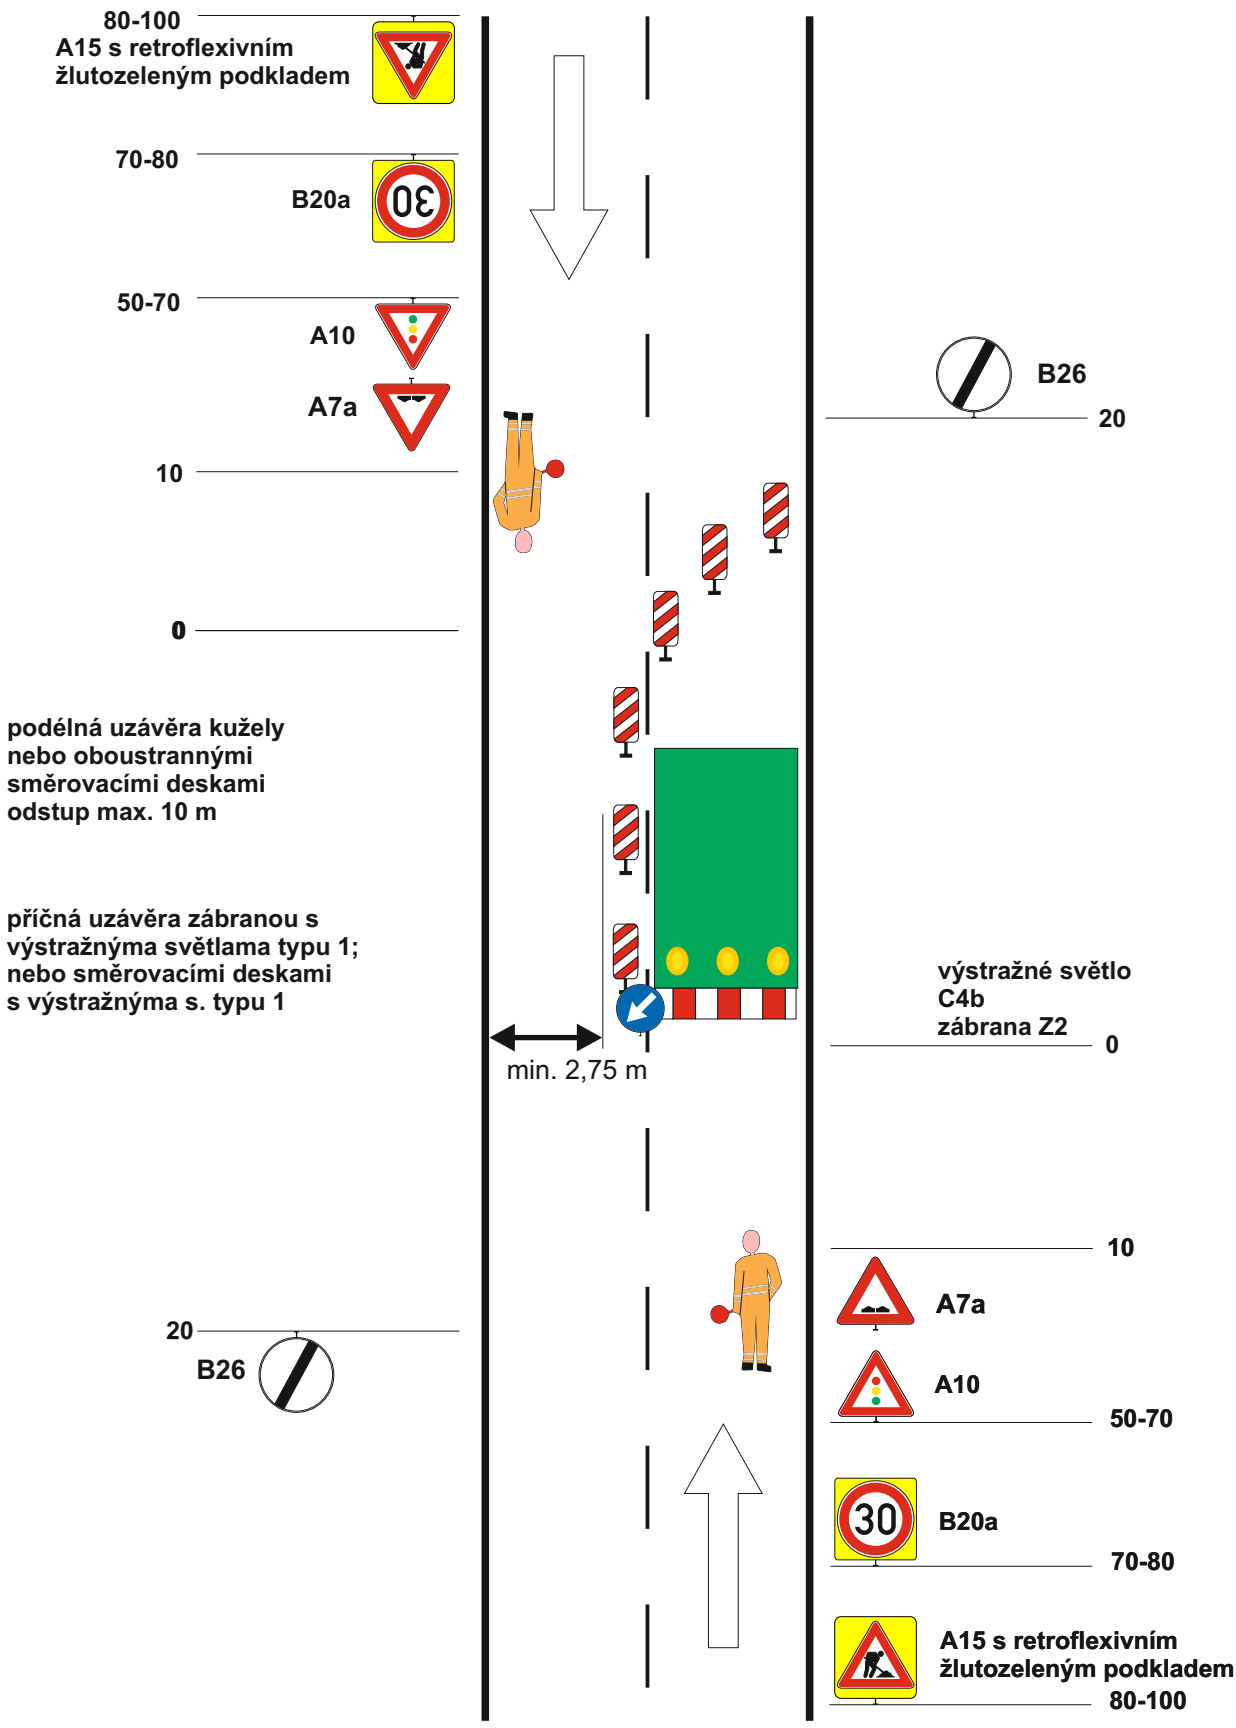

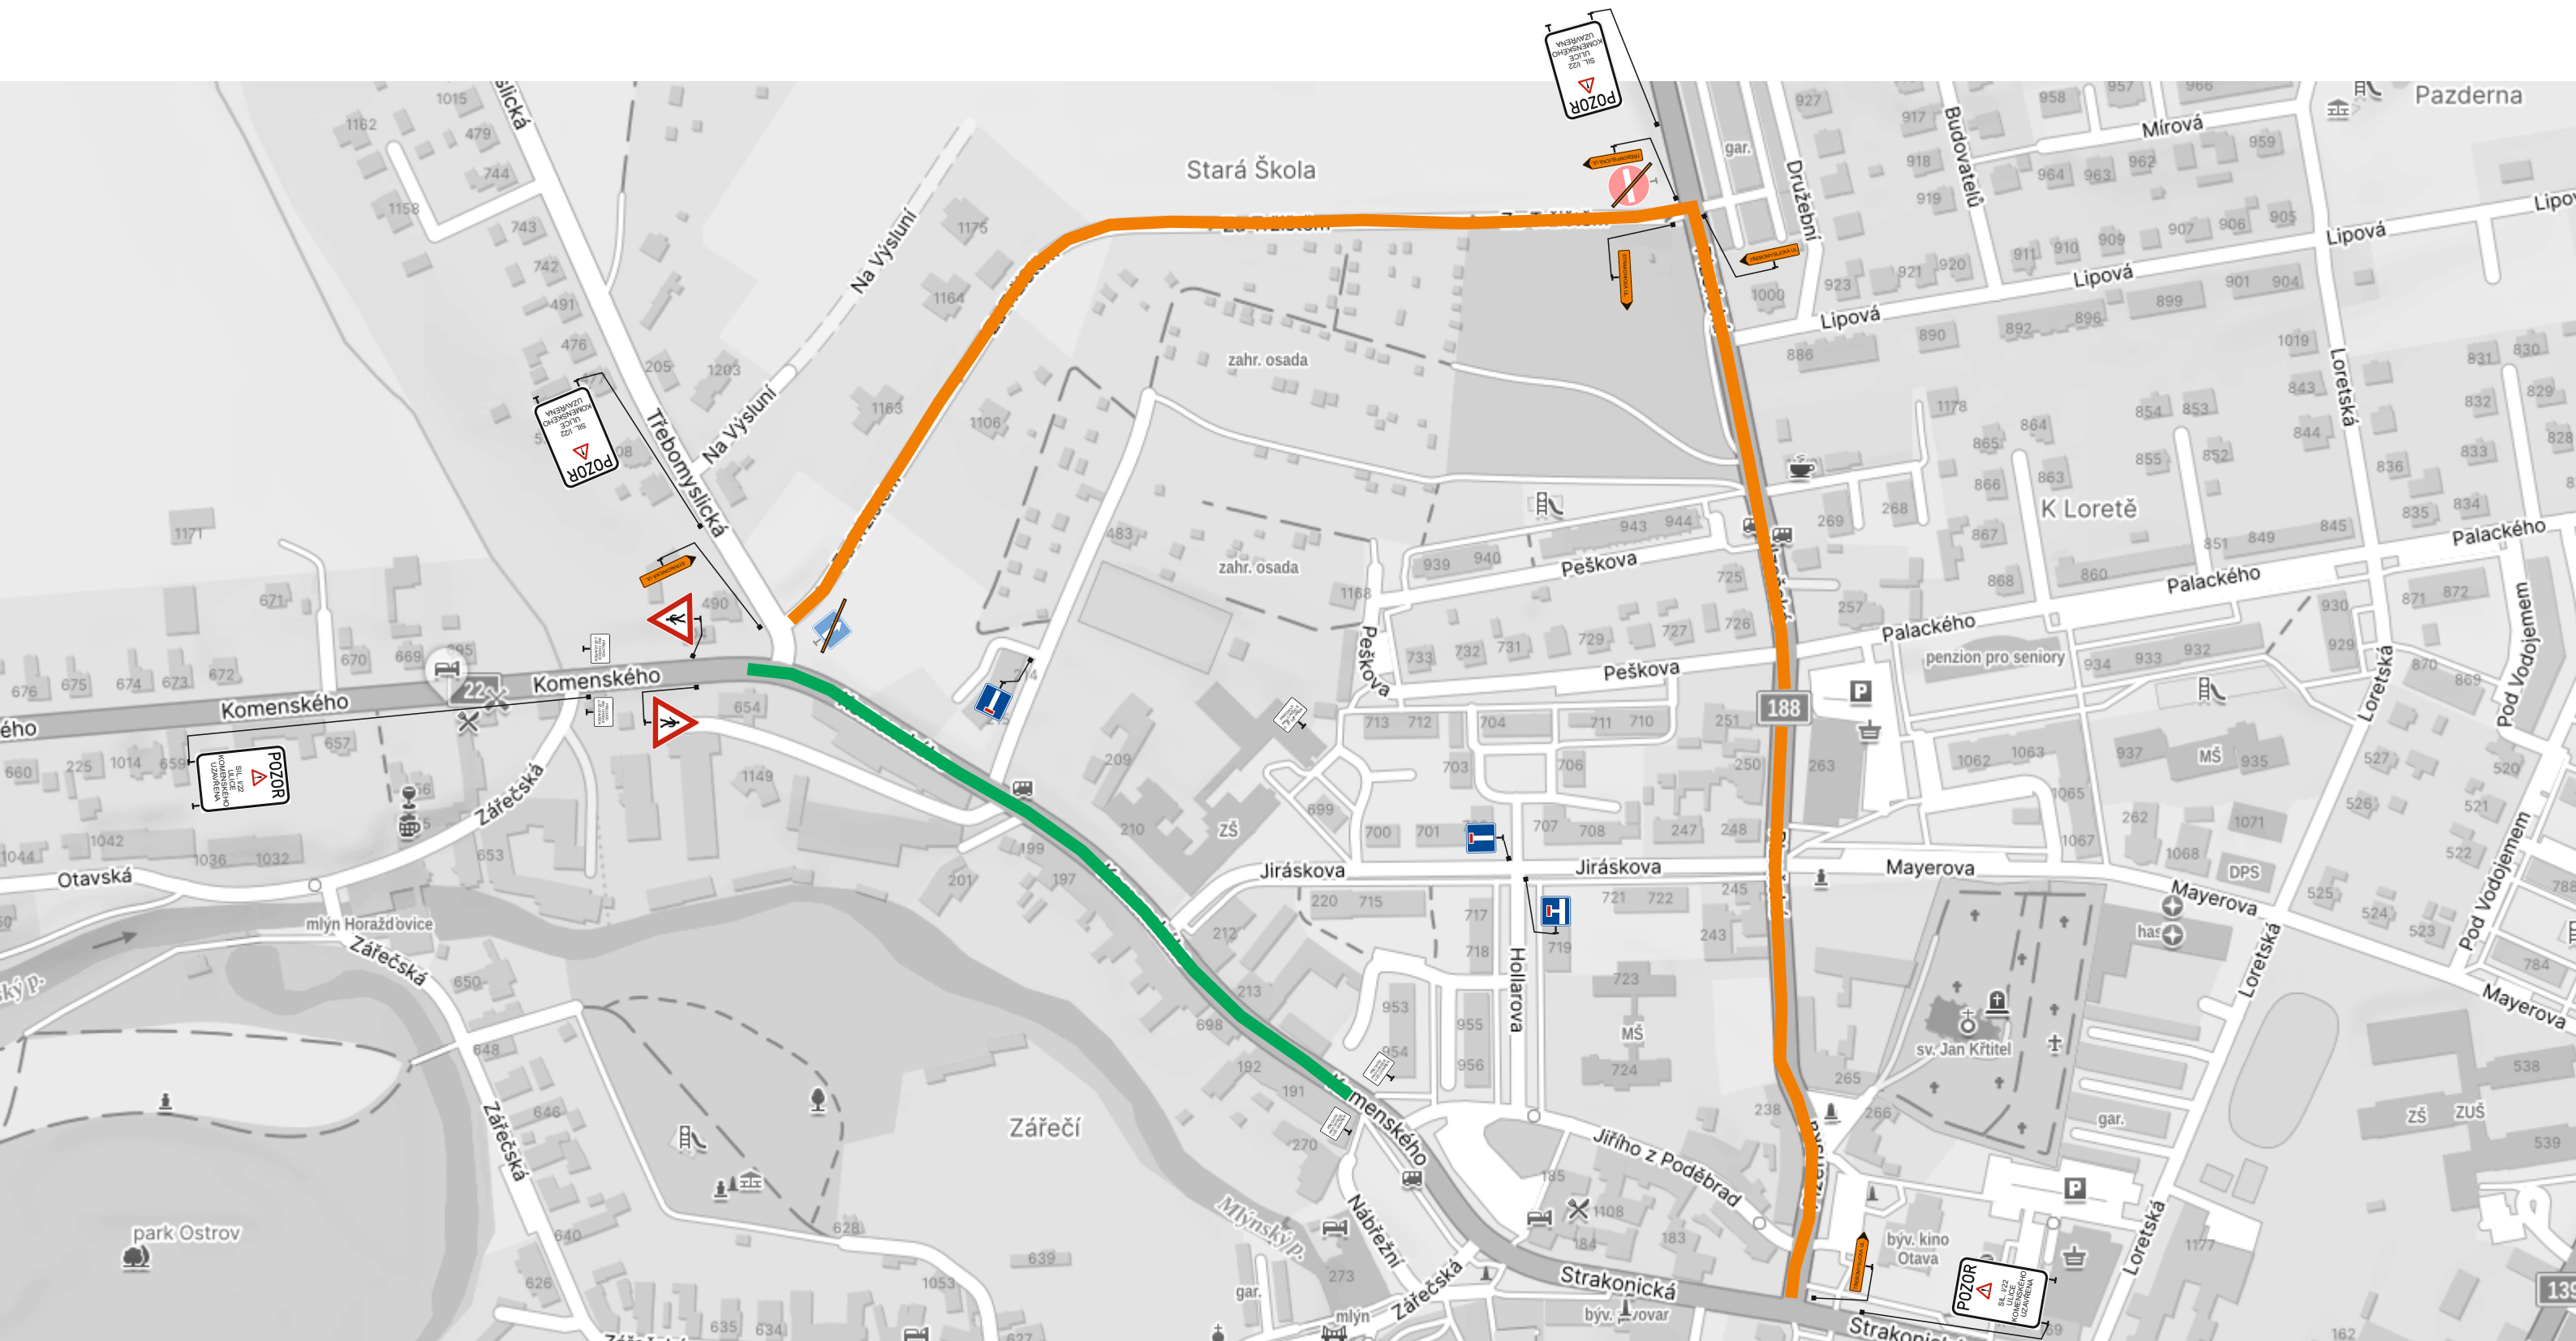

Dočasná neplatnost stávajících svislých dopravních značek bude provedena škrtnutím páskou s oranžovo - černým pruhem v šíři 50 mm! Škrtnout aktuálně neplatné cíle.

- místní komunikace
- stávající svislé DZ
- pracovní místo na silnici
- objezdná trasa



ETAPA 5 změna textu na IP 22