


Návrh DIO: I/20 Lávka Chotíkov - Faltusův most

Zpracoval: Basl Václav
Dne: 25. srpna 2025
T + 420 725 398 616
E vaclav.basl@saferoad.cz


SAFEROAD®

Saferoad Restraint Systems s. r. o.
Plzeňská 666
330 21 Líně
CZECH REPUBLIC
T + 420 377 226 226, **F** + 420 377 226 227 **>** saferoad.cz

Návrh DIO - dotčený úsek, usazení mostu, úplná uzavírka

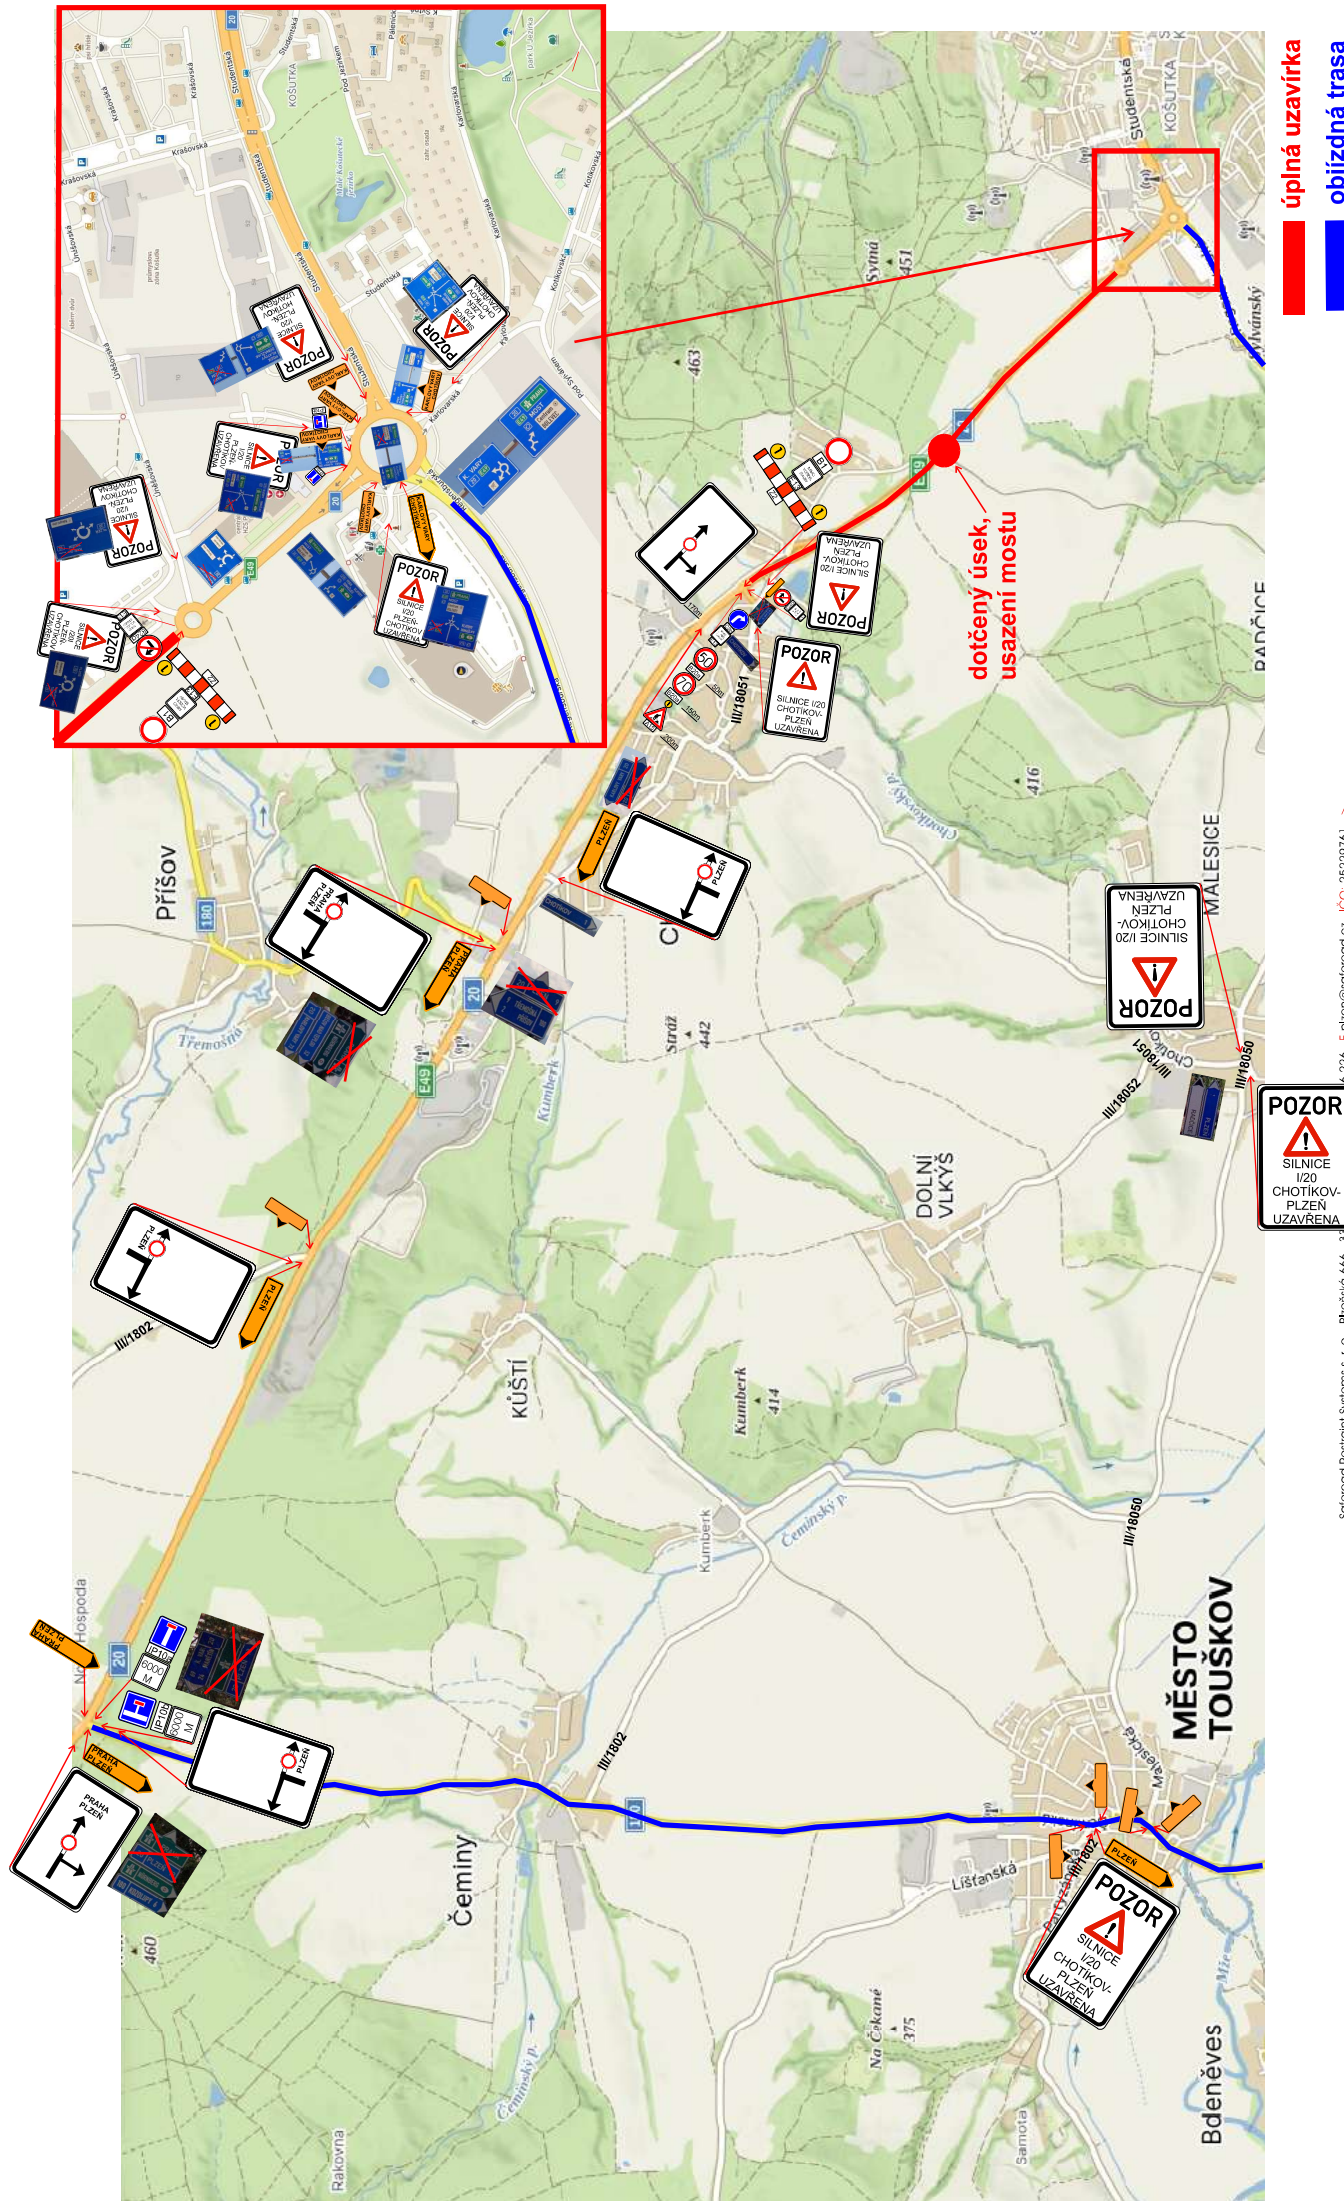

Návrh DIO - dotčený úsek, usazení mostu, úplná uzavírka

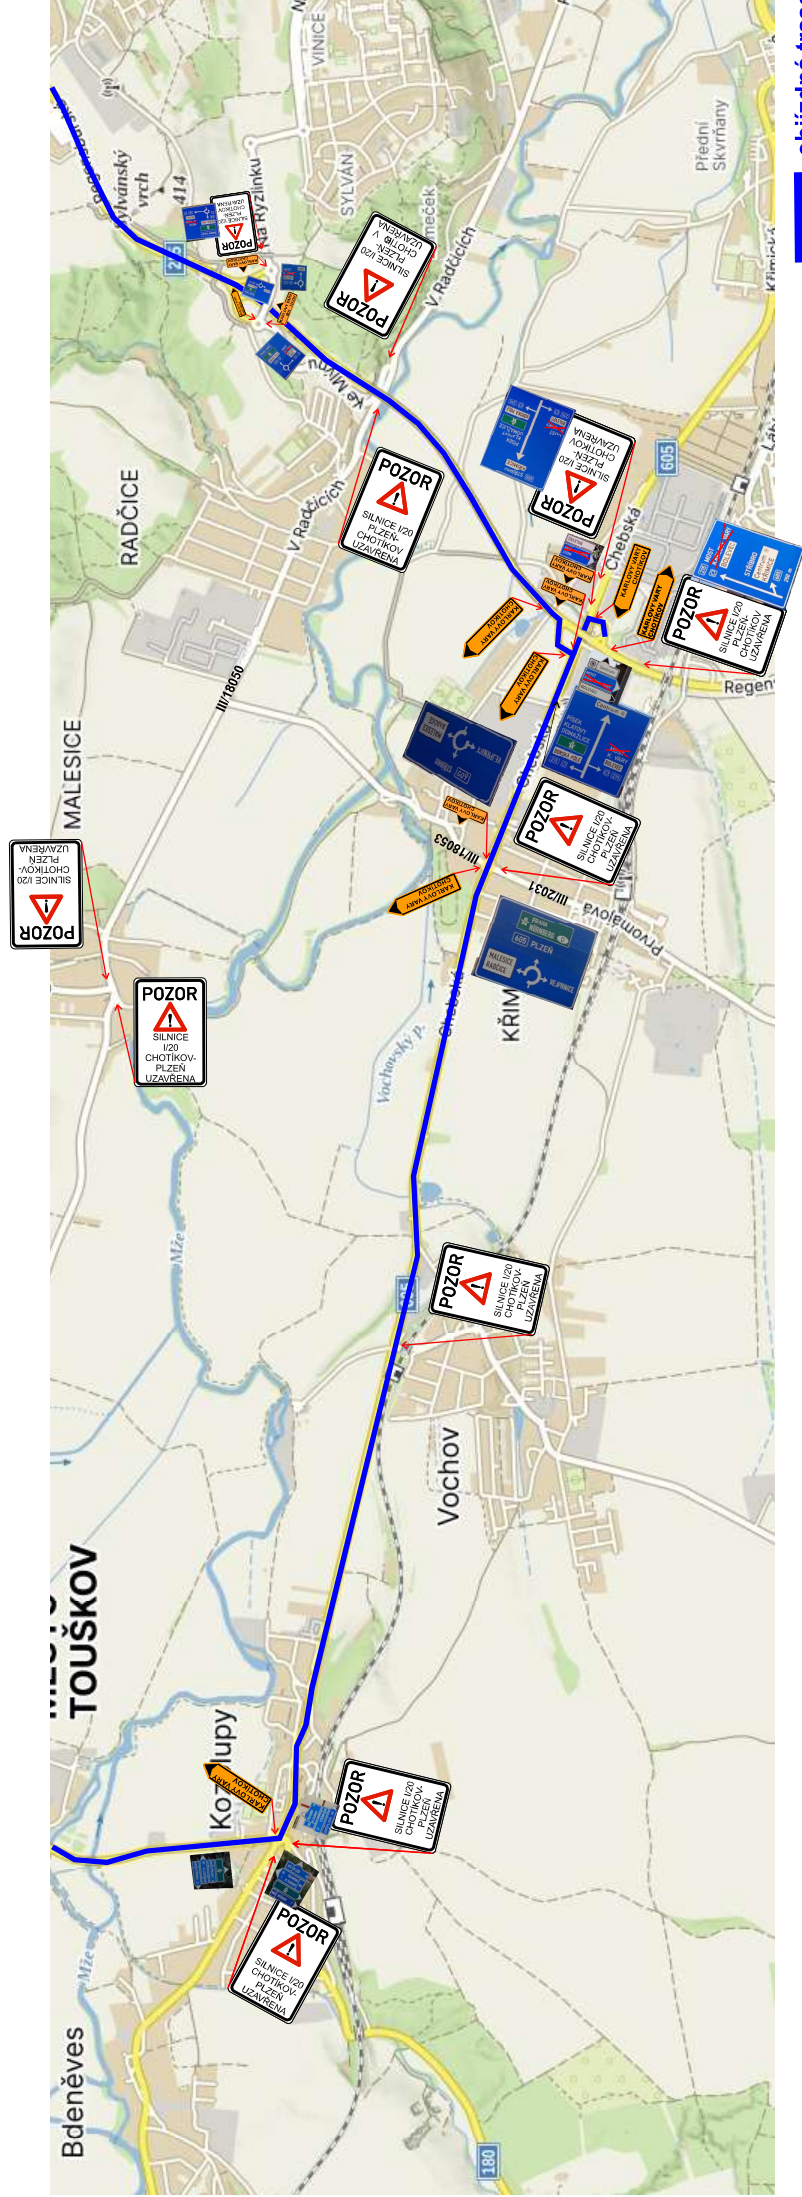

objezdná trasa

Technická zpráva

Návrh DIO je vykresleno v přiložené situaci.

Jedná se o návrh DIO, a to důvodu akce Lávka Chotíkov - Faltusův most.

Při provádění nesmí dojít k ohrožení bezpečnosti silničního provozu, v případě potřeby bude bezpečnost zajišťována poučenými osobami dle zákona 361/2000 Sb. a prostředky zhotovitele.

Před zahájením prací budou obyvatelé a uživatelé oblasti informováni o rozsahu prací a omezení provozu.
Bude zajištěna bezpečnost pěších.

Harmonogram prací bude před zahájením stavby předložen správnímu úřadu.

Termín: 2025

Všechny přechodné dopravní značky jsou v základním rozměru, reflexní, minimálně třídy R1. Projekt DIO vychází z Technických podmínek Ministerstva dopravy „Zásady dopravního značení na pozemních komunikacích" TP 65, „Zásady pro označování pracovních míst na pozemních komunikacích" TP 66 a Příručka pro označování pracovních míst na dálnicích a silnicích.