

**Bc. Miroslav
Jurečka**

Digitálně podepsal
Bc. Miroslav Jurečka
Datum: 2025.10.02
11:13:35 +02'00'


Návrh DIO: Polyfunkční dům Plzeň Karlovarská přípojka plyn

Zpracoval: Basl Václav
Dne: 2. září 2025
T + 420 725 398 616
E vaclav.basl@saferoad.cz

SAFEROAD®







Saferoad Restraint Systems s. r. o.
Plzeňská 666
330 21 Líně
CZECH REPUBLIC
T + 420 377 226 226, F + 420 377 226 227 > saferoad.cz

Návrh DIO - dotčený úsek, výstavba polyfunkční dům, přípojka plyn, protlak pod komunikací

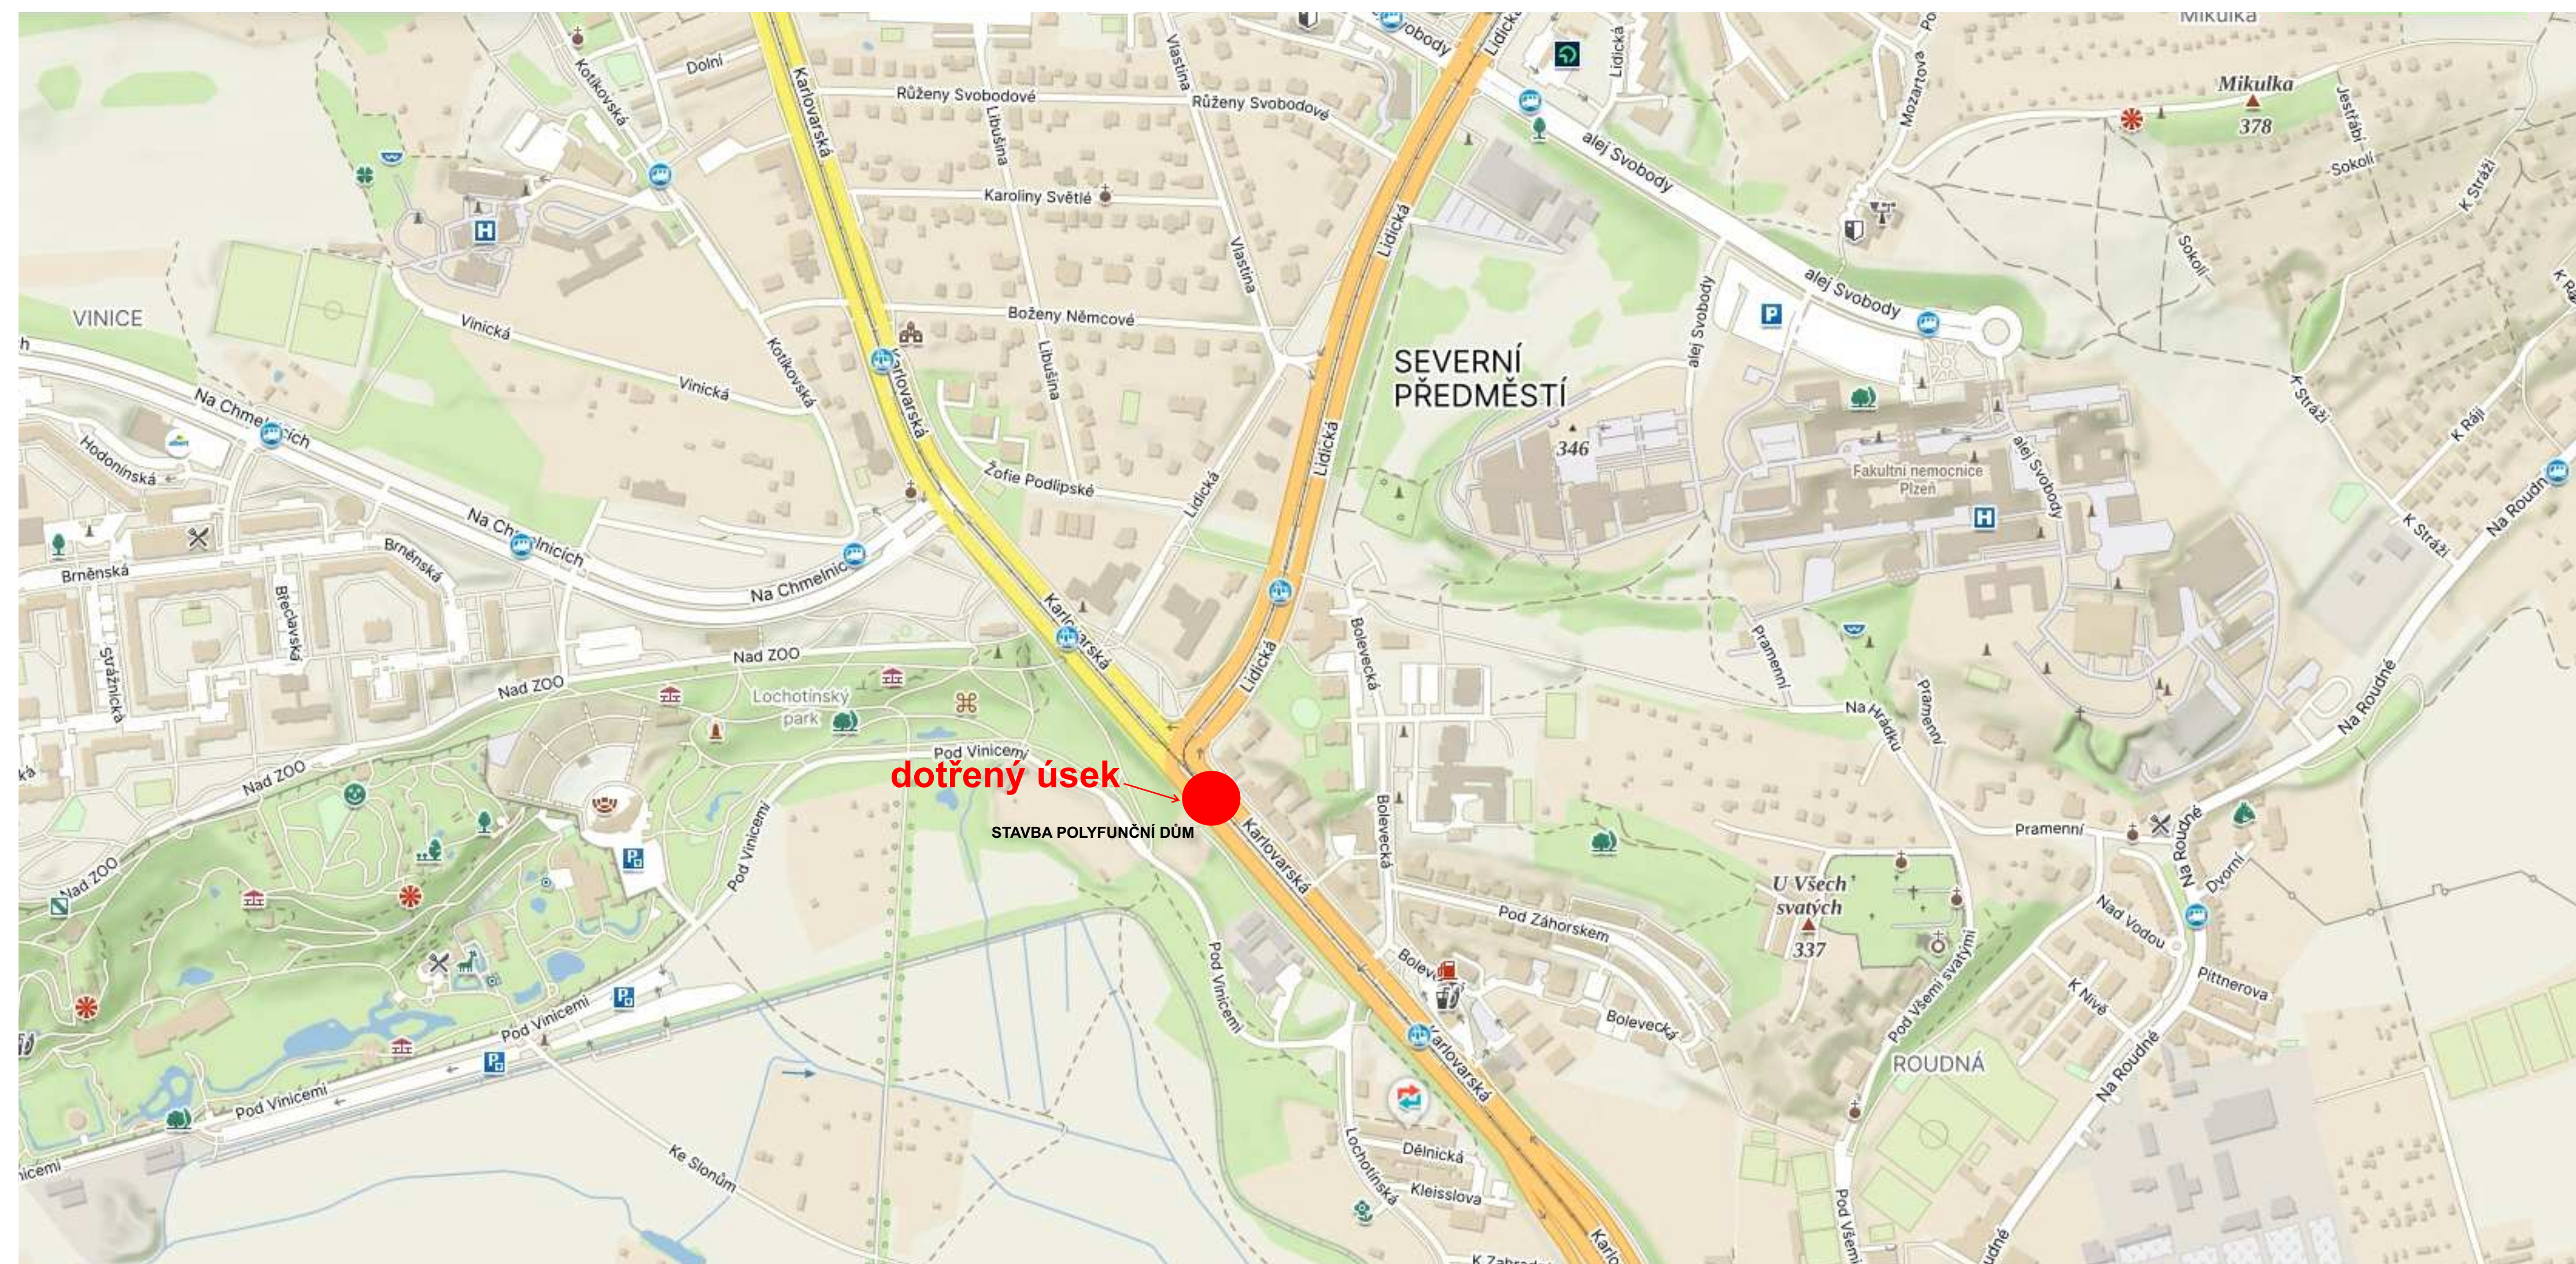



Návrh DIO - dotčený úsek, kontrola trasy vedení protlaku pod komunikací

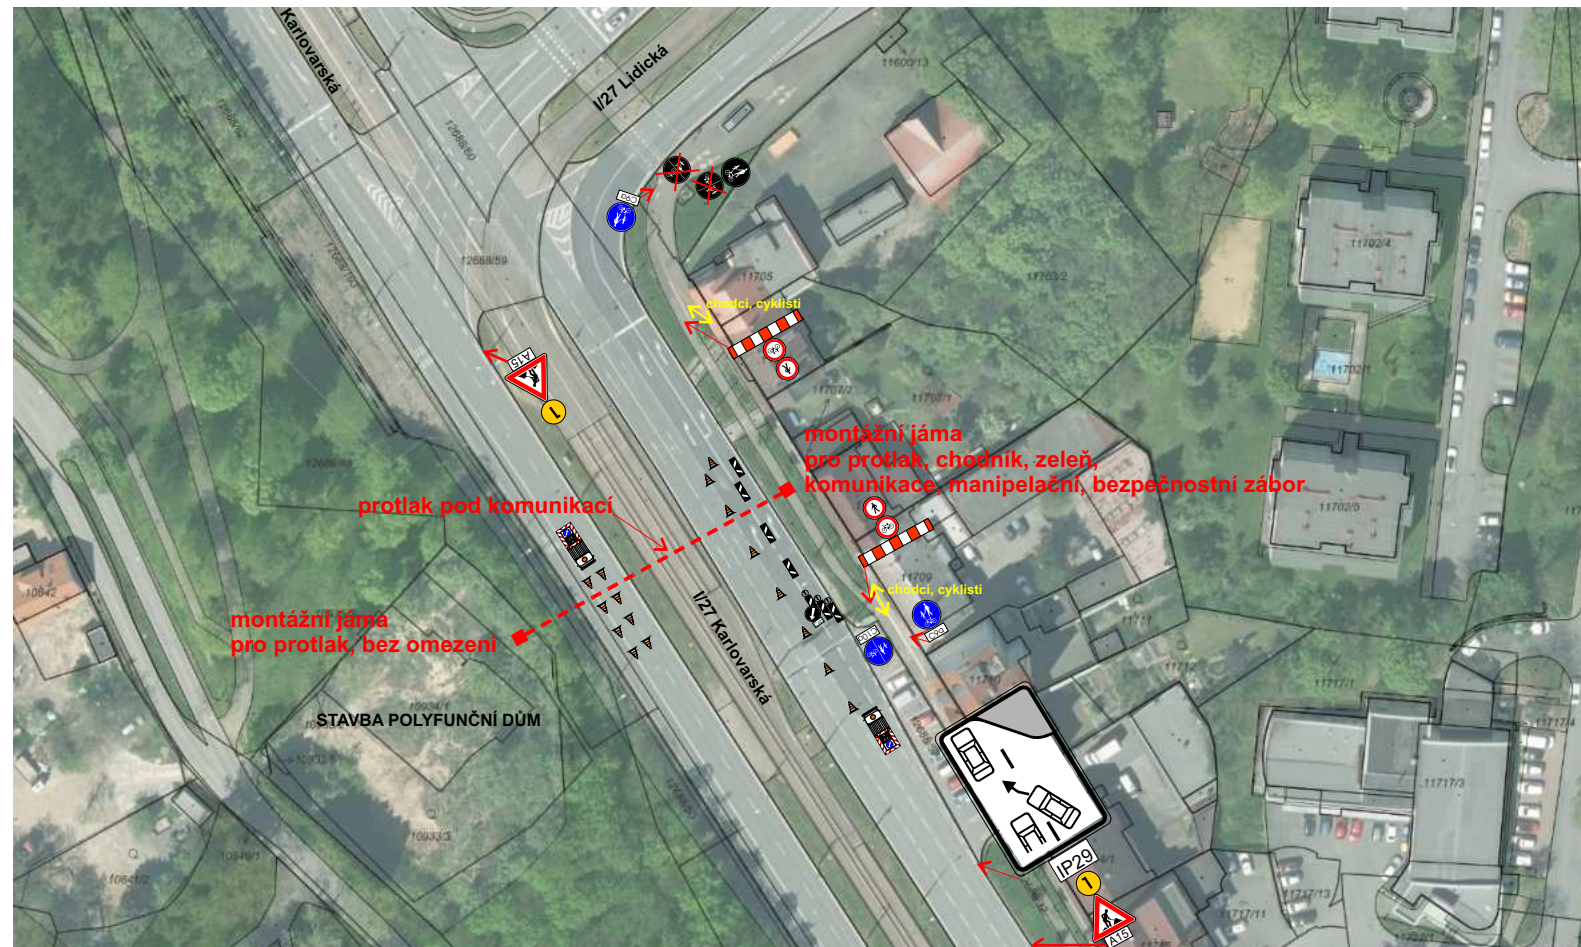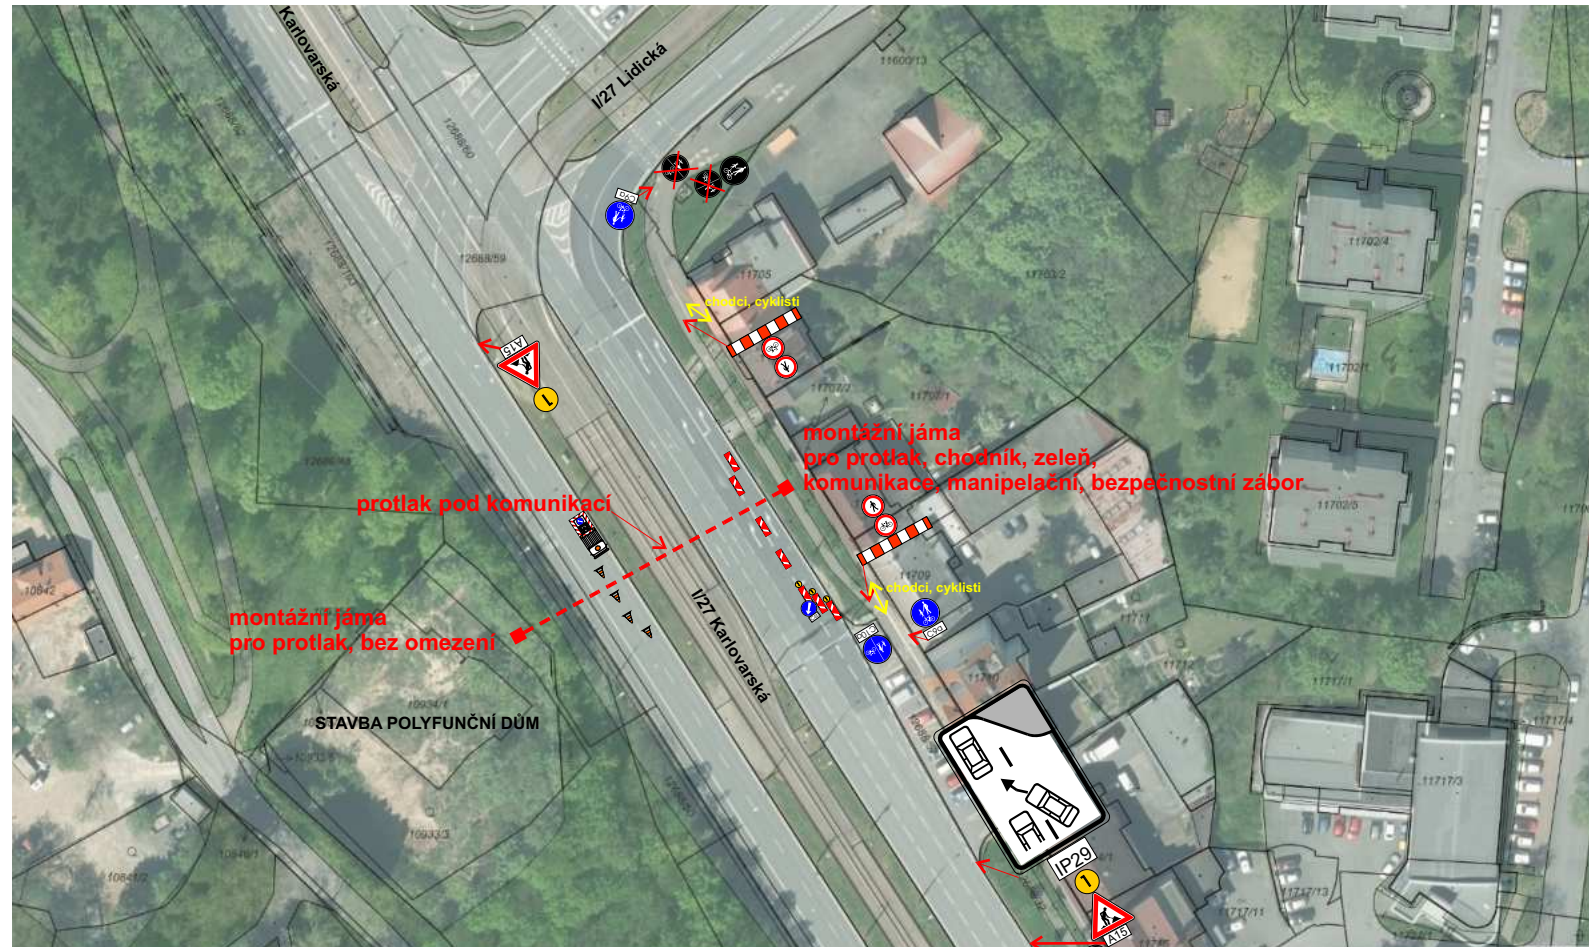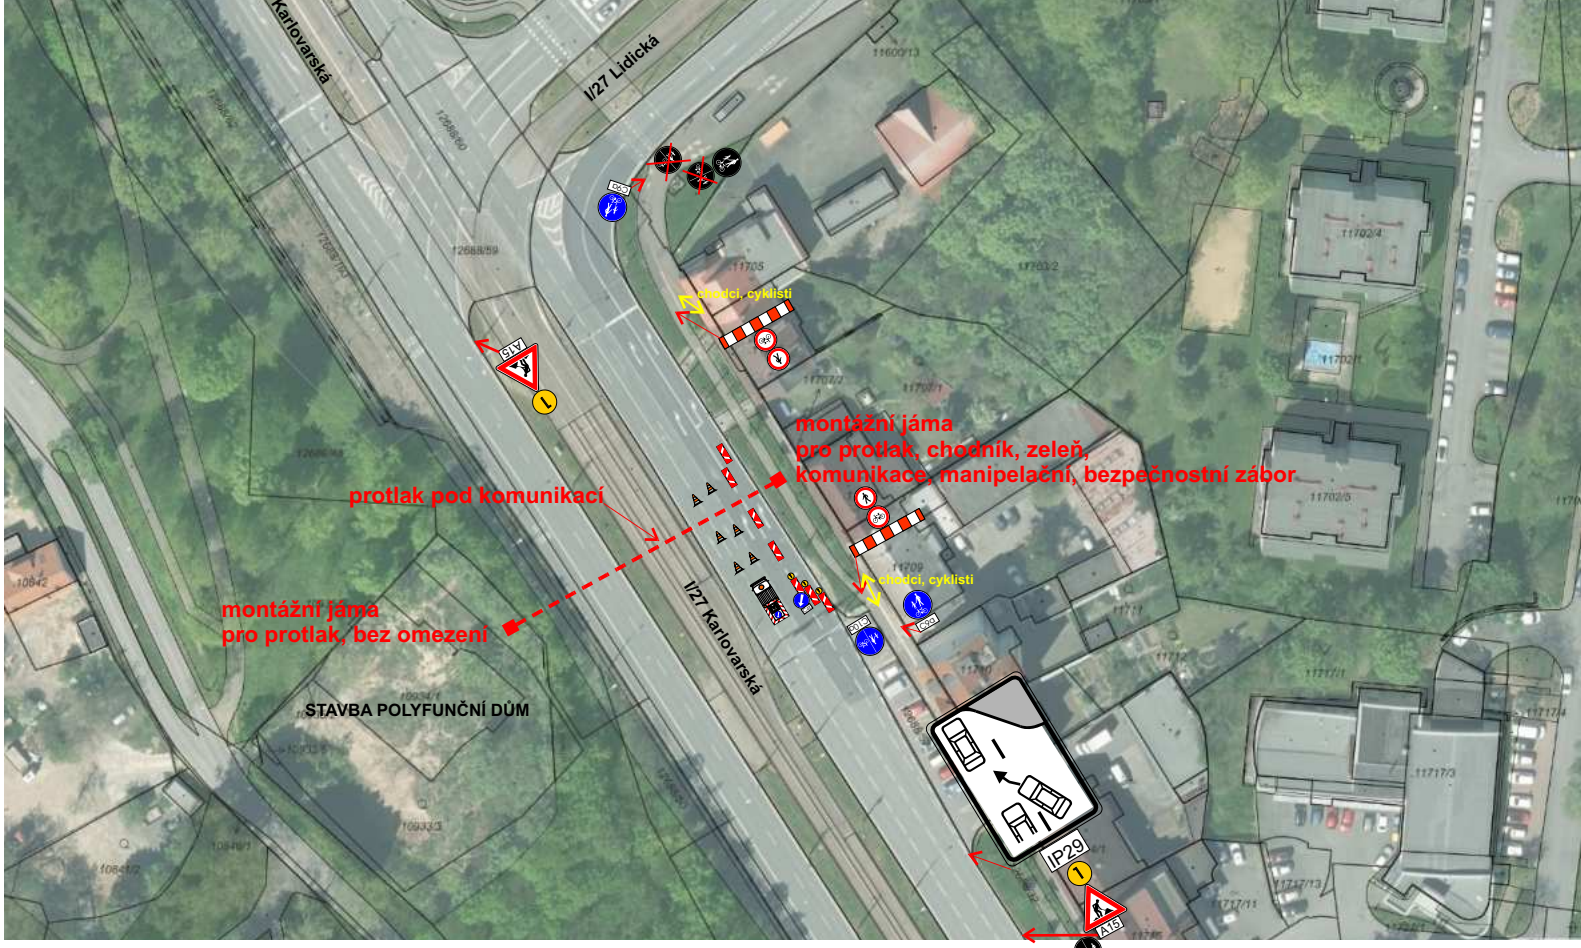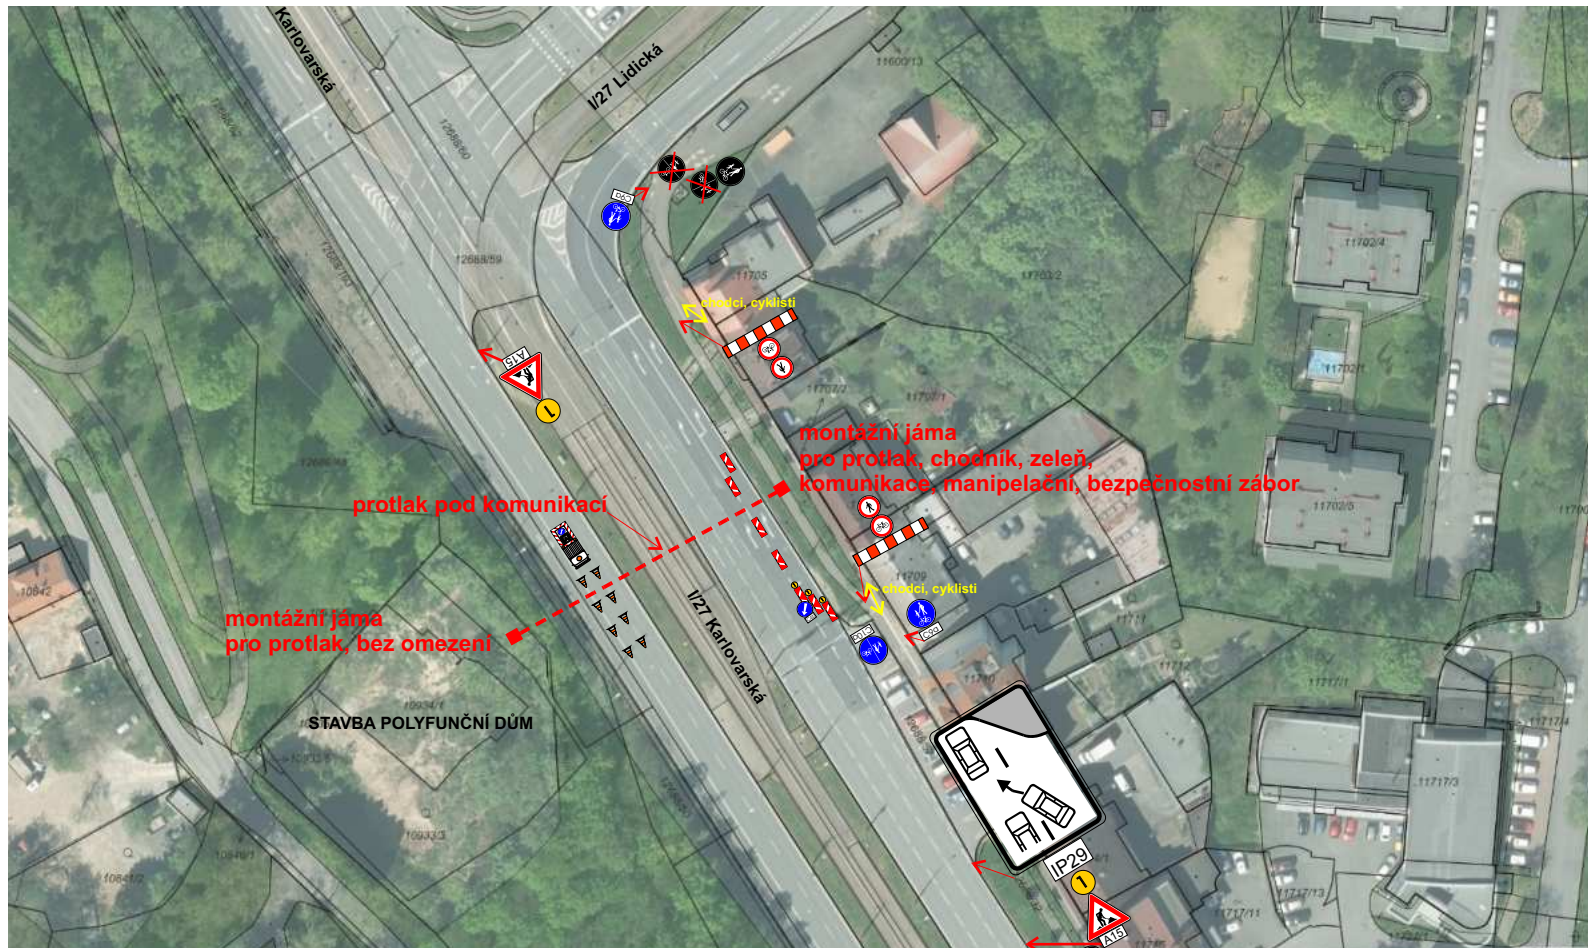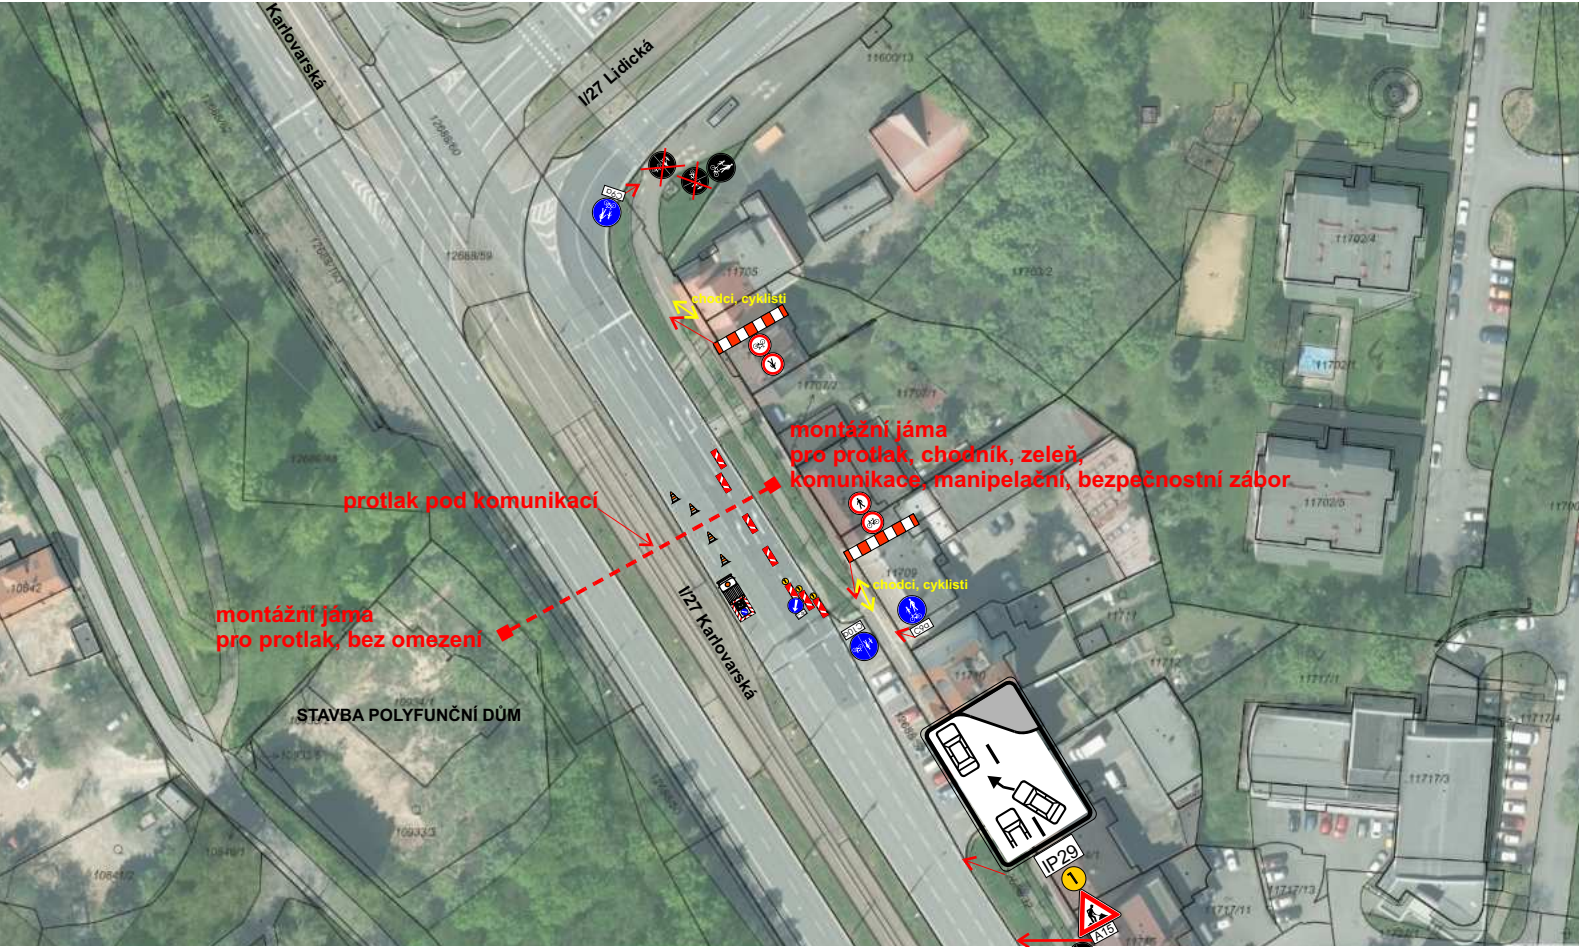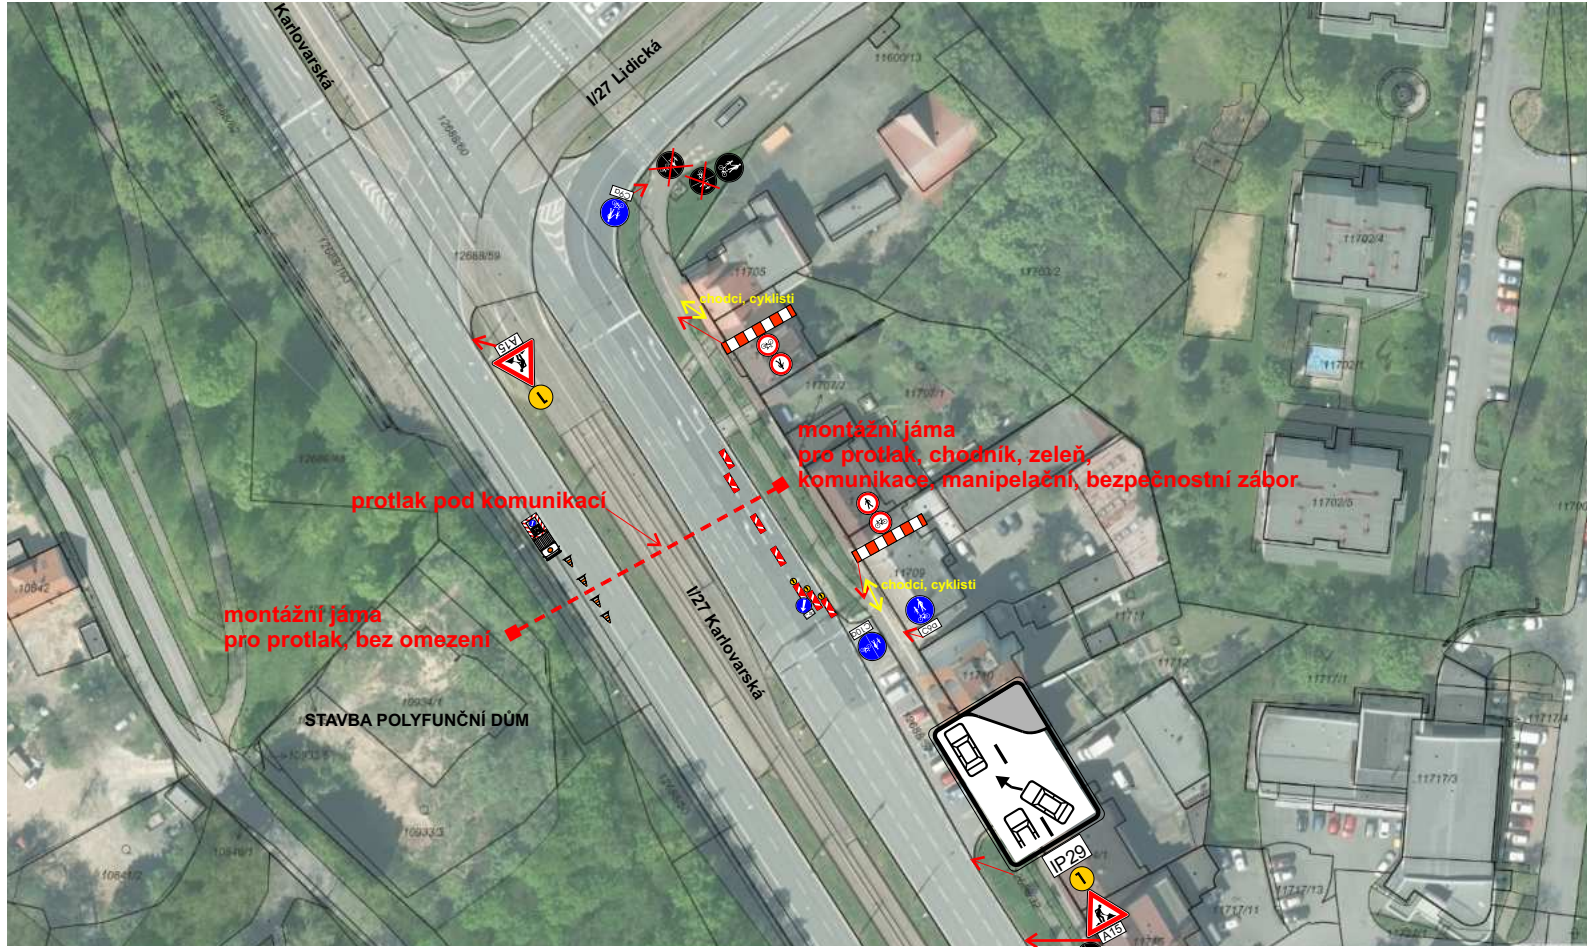

Technická zpráva

Návrh DIO je vykresleno v přiložené situaci.

Jedná se o návrh DIO, a to z důvodu akce Výstavba polyfunkční dům Plzeň Karlovarská, přípojka plyn.

Při provádění nesmí dojít k ohrožení bezpečnosti silničního provozu, v případě potřeby bude bezpečnost zajišťována poučenými osobami dle zákona 361/2000 Sb. a prostředky zhotovitele.

Budou provizorně zpřístupněny vstupy k objektům a na pozemky(přechodové plechy, lávky). Před zahájením prací budou obyvatelé a uživatelé oblasti informováni o rozsahu prací a omezení provozu.

Bude zajištěna bezpečnost pěších, cyklistů.

Harmonogram prací bude před zahájením stavby předložen správnímu úřadu.

Termín: 2025

Všechny přechodné dopravní značky jsou v základním rozměru, reflexní, minimálně třídy R1. Projekt DIO vychází z Technických podmínek Ministerstva dopravy „Zásady dopravního značení na pozemních komunikacích" TP 65, „ Zásady pro označování pracovních míst na pozemních komunikacích" TP 66 a Příručka pro označování pracovních místa na dálnicích a komunikacích.