


Schéma přechodného DZ
č. 15
OPERATIVNÍ PRACOVNÍ
MÍSTO

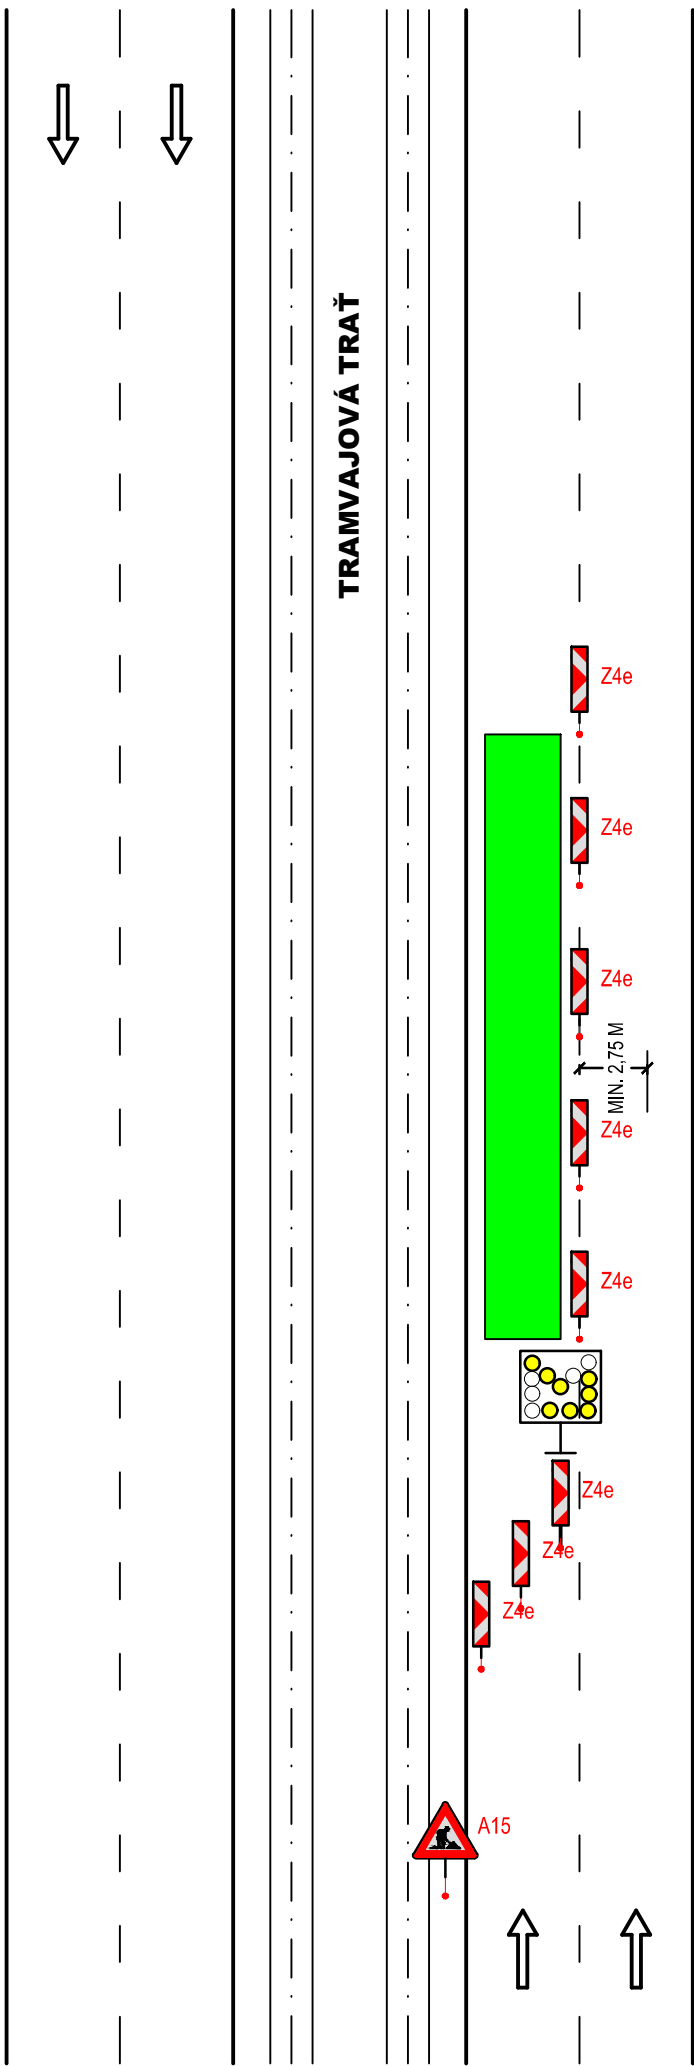

25

0

PŘEDZVĚSTNÁ ŠIPKA S8C

10



50 - 70

vzdálenosti v metrech