

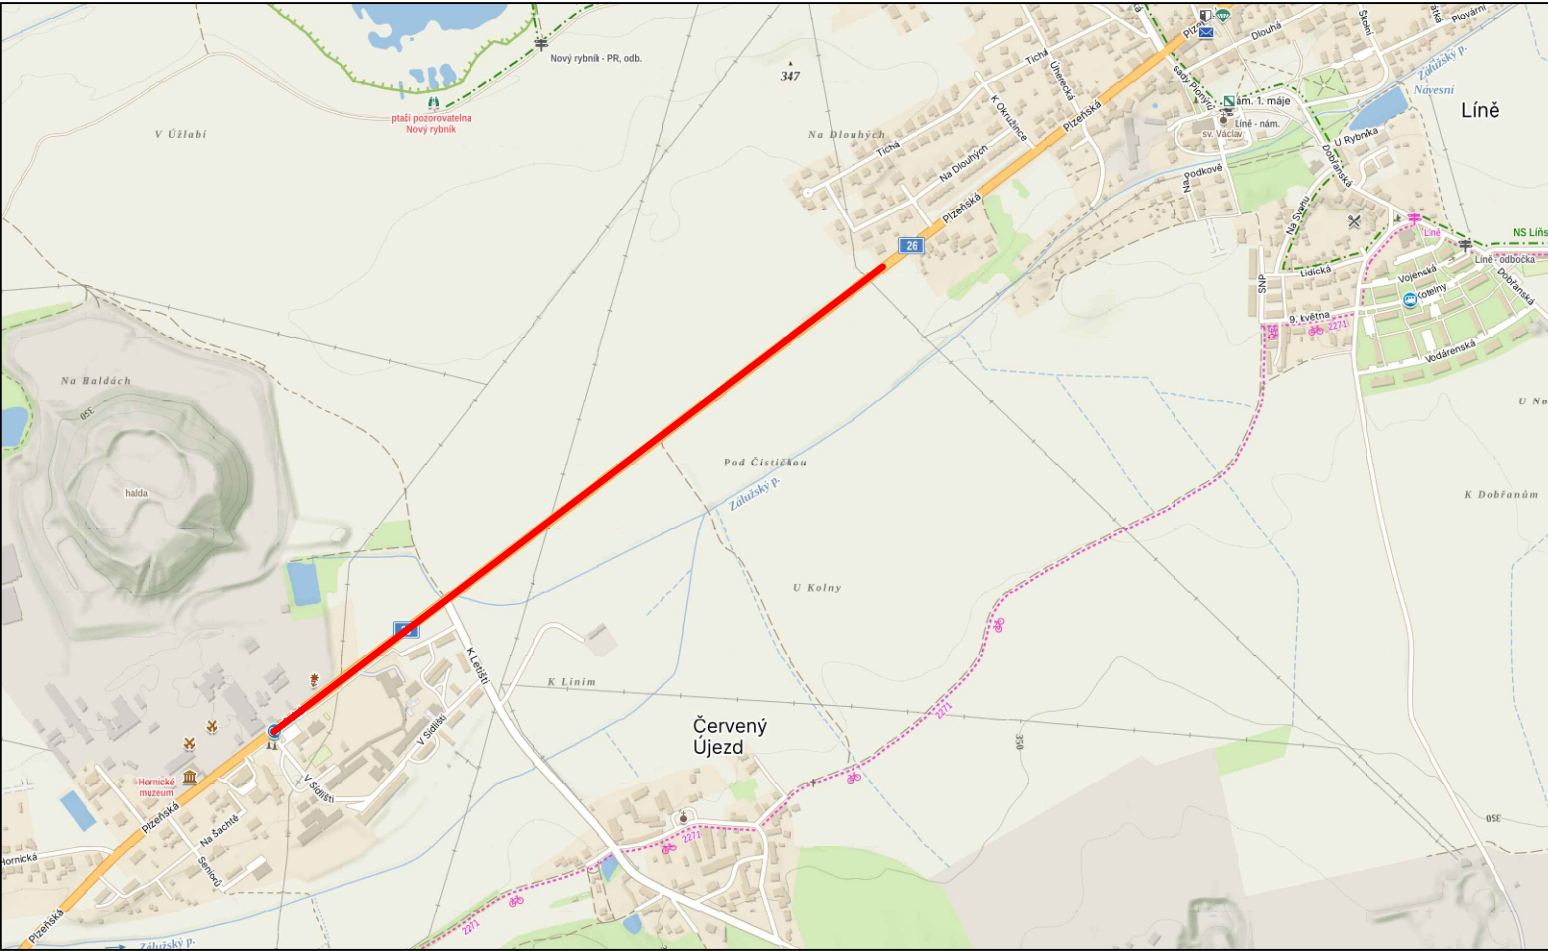


SITUAČNÍ VÝKRES ŠIRŠÍCH VZTAHŮ

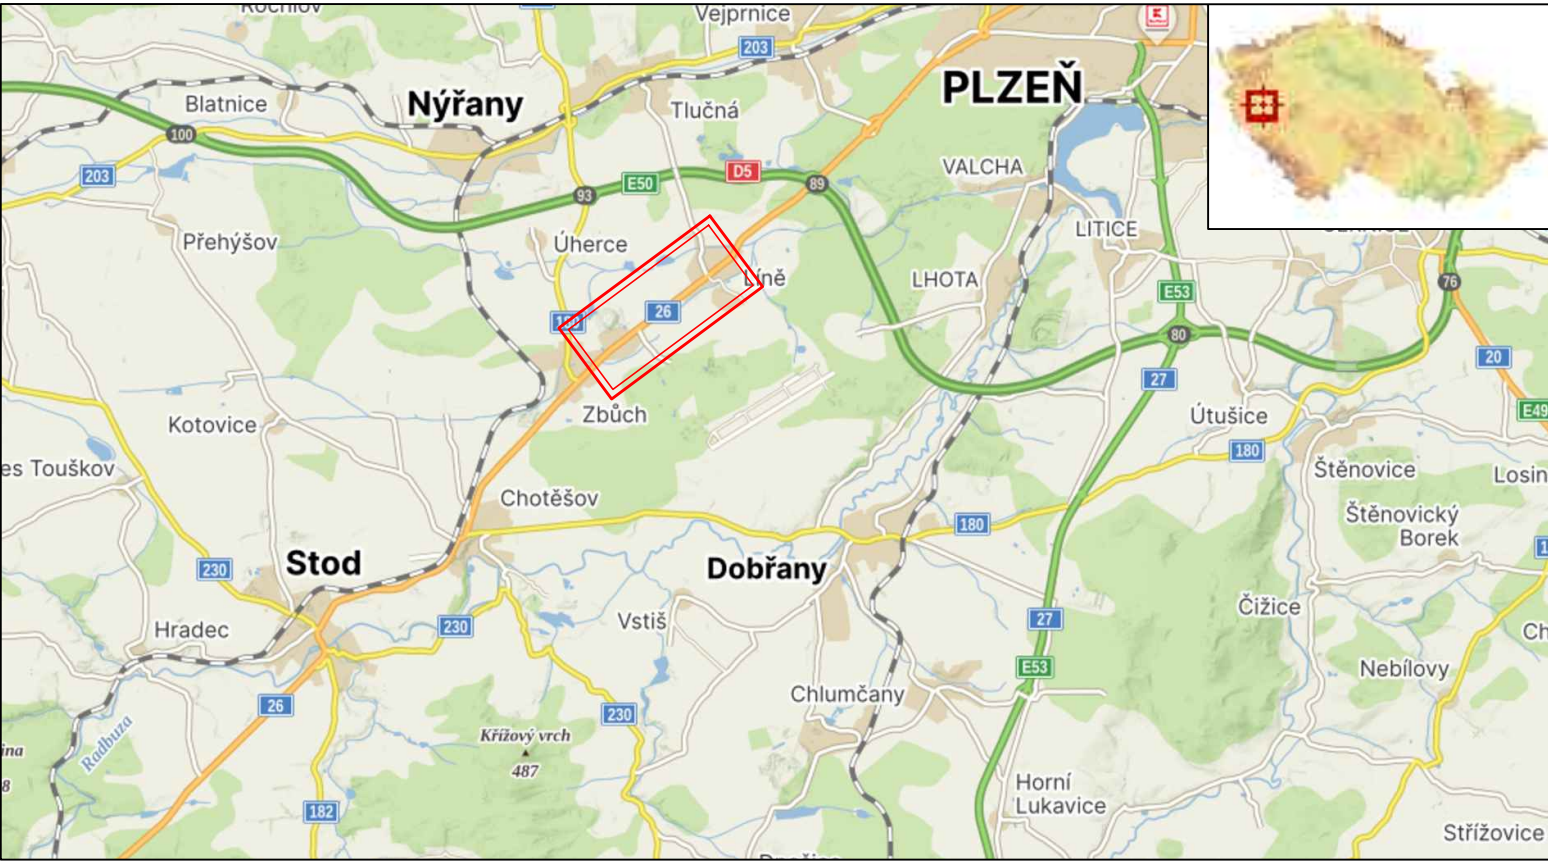

LEGENDA: — PŘEDMĚTNÝ ÚSEK

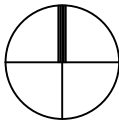

KRPP-120278-2/ČJ-2025-0300DP

Ing. Martin Cibulka
Digitálně podepsal Ing. Martin Cibulka
Datum: 2025.08.28 08:19:26 +02'00'

Souřadný systém S-JTSK
Výškový systém B.p.v.

VYPRACOVAL	PROJEKTANT	KONTROLOVAL	 PRIME-COM s.r.o. Sladkovského 545/13 326 00 Plzeň Tel: +420 773 646 723 E-mail: info@prime-com.cz IČO: 07772769 DIČ: CZ07772769	
Ing. T. Kala	Ing. J. Bihary	Ing. J. Bihary		
OBEC, KRAJ: Líně, Zbůch; Plzeňský kraj			STUPEŇ PD	PDPS
OBJEDNATEL: Ředitelství silnic a dálnic s. p.			DATUM	06/2025
AKCE: I/26 LÍNĚ - ZBŮCH			ČÍSLO ZAKÁZKY	24PC03
			MĚŘITKO	-
OBSAH: SITUAČNÍ VÝKRES ŠIRŠÍCH VZTAHŮ			ČÍSLO PŘÍLOHY	PARÉ ČÍSLO
			C.1	