DOPRAVNĚ INŽENÝRSKÁ OPATŘENÍ

SO 180 - ETAPA 2, FÁZE 2

Dušan Pakandl
Plzeňský kraj
13.10.2025 10:12

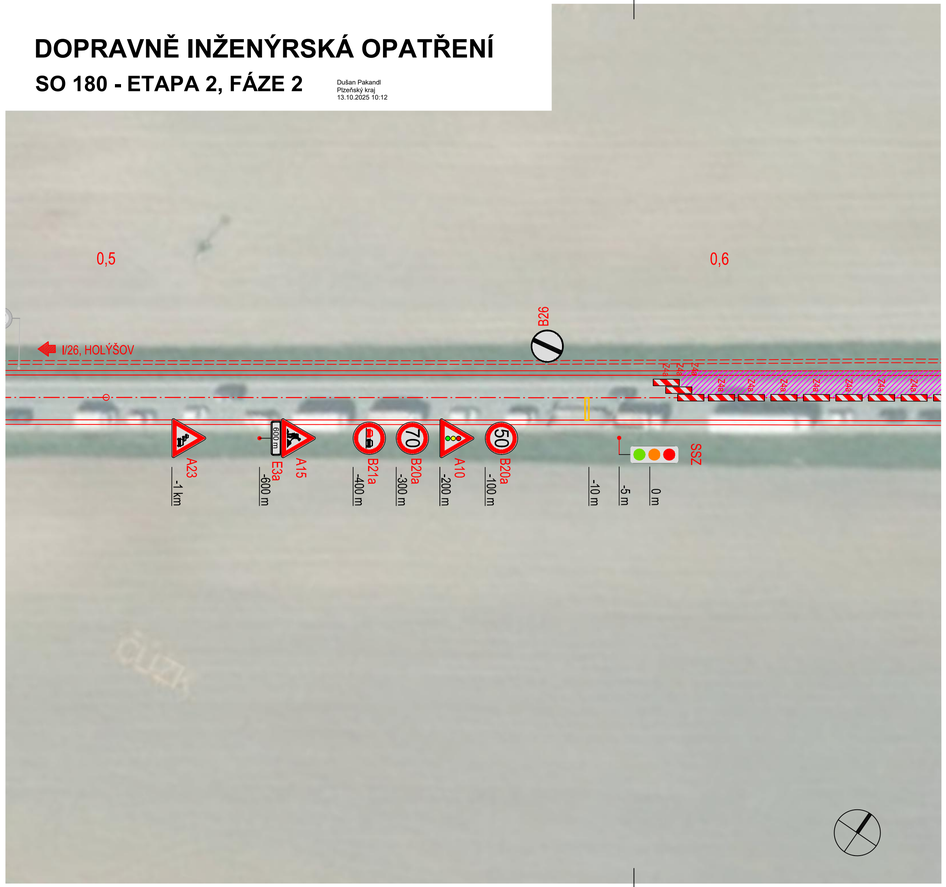

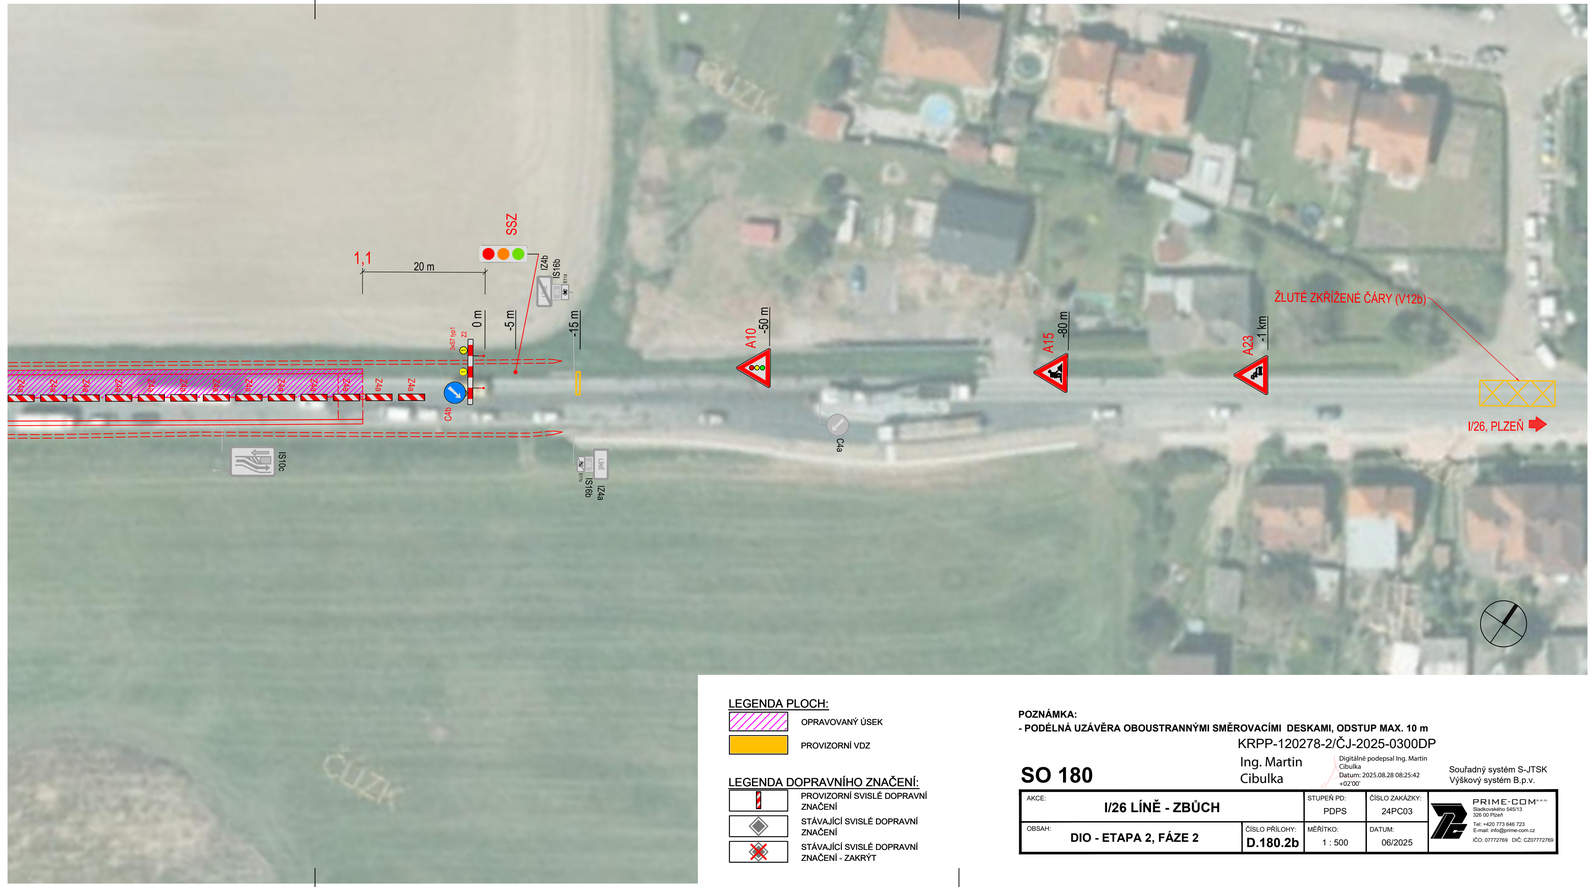

LEGENDA PLOCH:

- OPRAVOVANÝ ÚSEK
- PROVIZORNÍ VDZ

LEGENDA DOPRAVNÍHO ZNAČENÍ:

- PROVIZORNÍ SVISLÉ DOPRAVNÍ ZNAČENÍ
- STÁVAJÍCÍ SVISLÉ DOPRAVNÍ ZNAČENÍ
- STÁVAJÍCÍ SVISLÉ DOPRAVNÍ ZNAČENÍ - ZAKRÝT

POZNÁMKA:
- PODÉLNÁ UZÁVĚRA OBOUSTRANNÝMI SMĚROVACÍMI DESKAMI, ODSTUP MAX. 10 m

KRPP-120278-2/ČJ-2025-0300DP

SO 180

Ing. Martin Cibulka

Digitálně podepsal Ing. Martin Cibulka
Datum: 2025.08.28 08:25:42 +02'00'

Souřadný systém S-JTSK
Výškový systém B.p.v.

AKCE: I/26 LÍNĚ - ZBŮCH		STUPEŇ PD: PDPS	ČÍSLO ZAKÁZKY: 24PC03	PRIME-COM spol. s r.o. Bezkovského 545/13 326 00 Plzeň Tel: +420 773 646 723 E-mail: info@prime-com.cz IČO: 07772769 DIČ: CZ07772769
OBSAH: DIO - ETAPA 2, FÁZE 2	ČÍSLO PŘÍLOHY: D.180.2b	MĚŘÍTKO: 1 : 500	DATUM: 06/2025	