


PASPORT A PROJEKT
SVISLÉHO DOPRAVNÍHO ZNAČENÍ
A DOPRAVNÍHO ZAŘÍZENÍ
OBCE BEZDĚKOV
GRAFICKÁ ČÁST

PasProRea PD s. r. o.,
Homole 198, 370 01 Homole
Zpracoval: Michal Šustek
Kontroloval: Jaroslav Nový

Datum: Říjen 2024

Přehledka

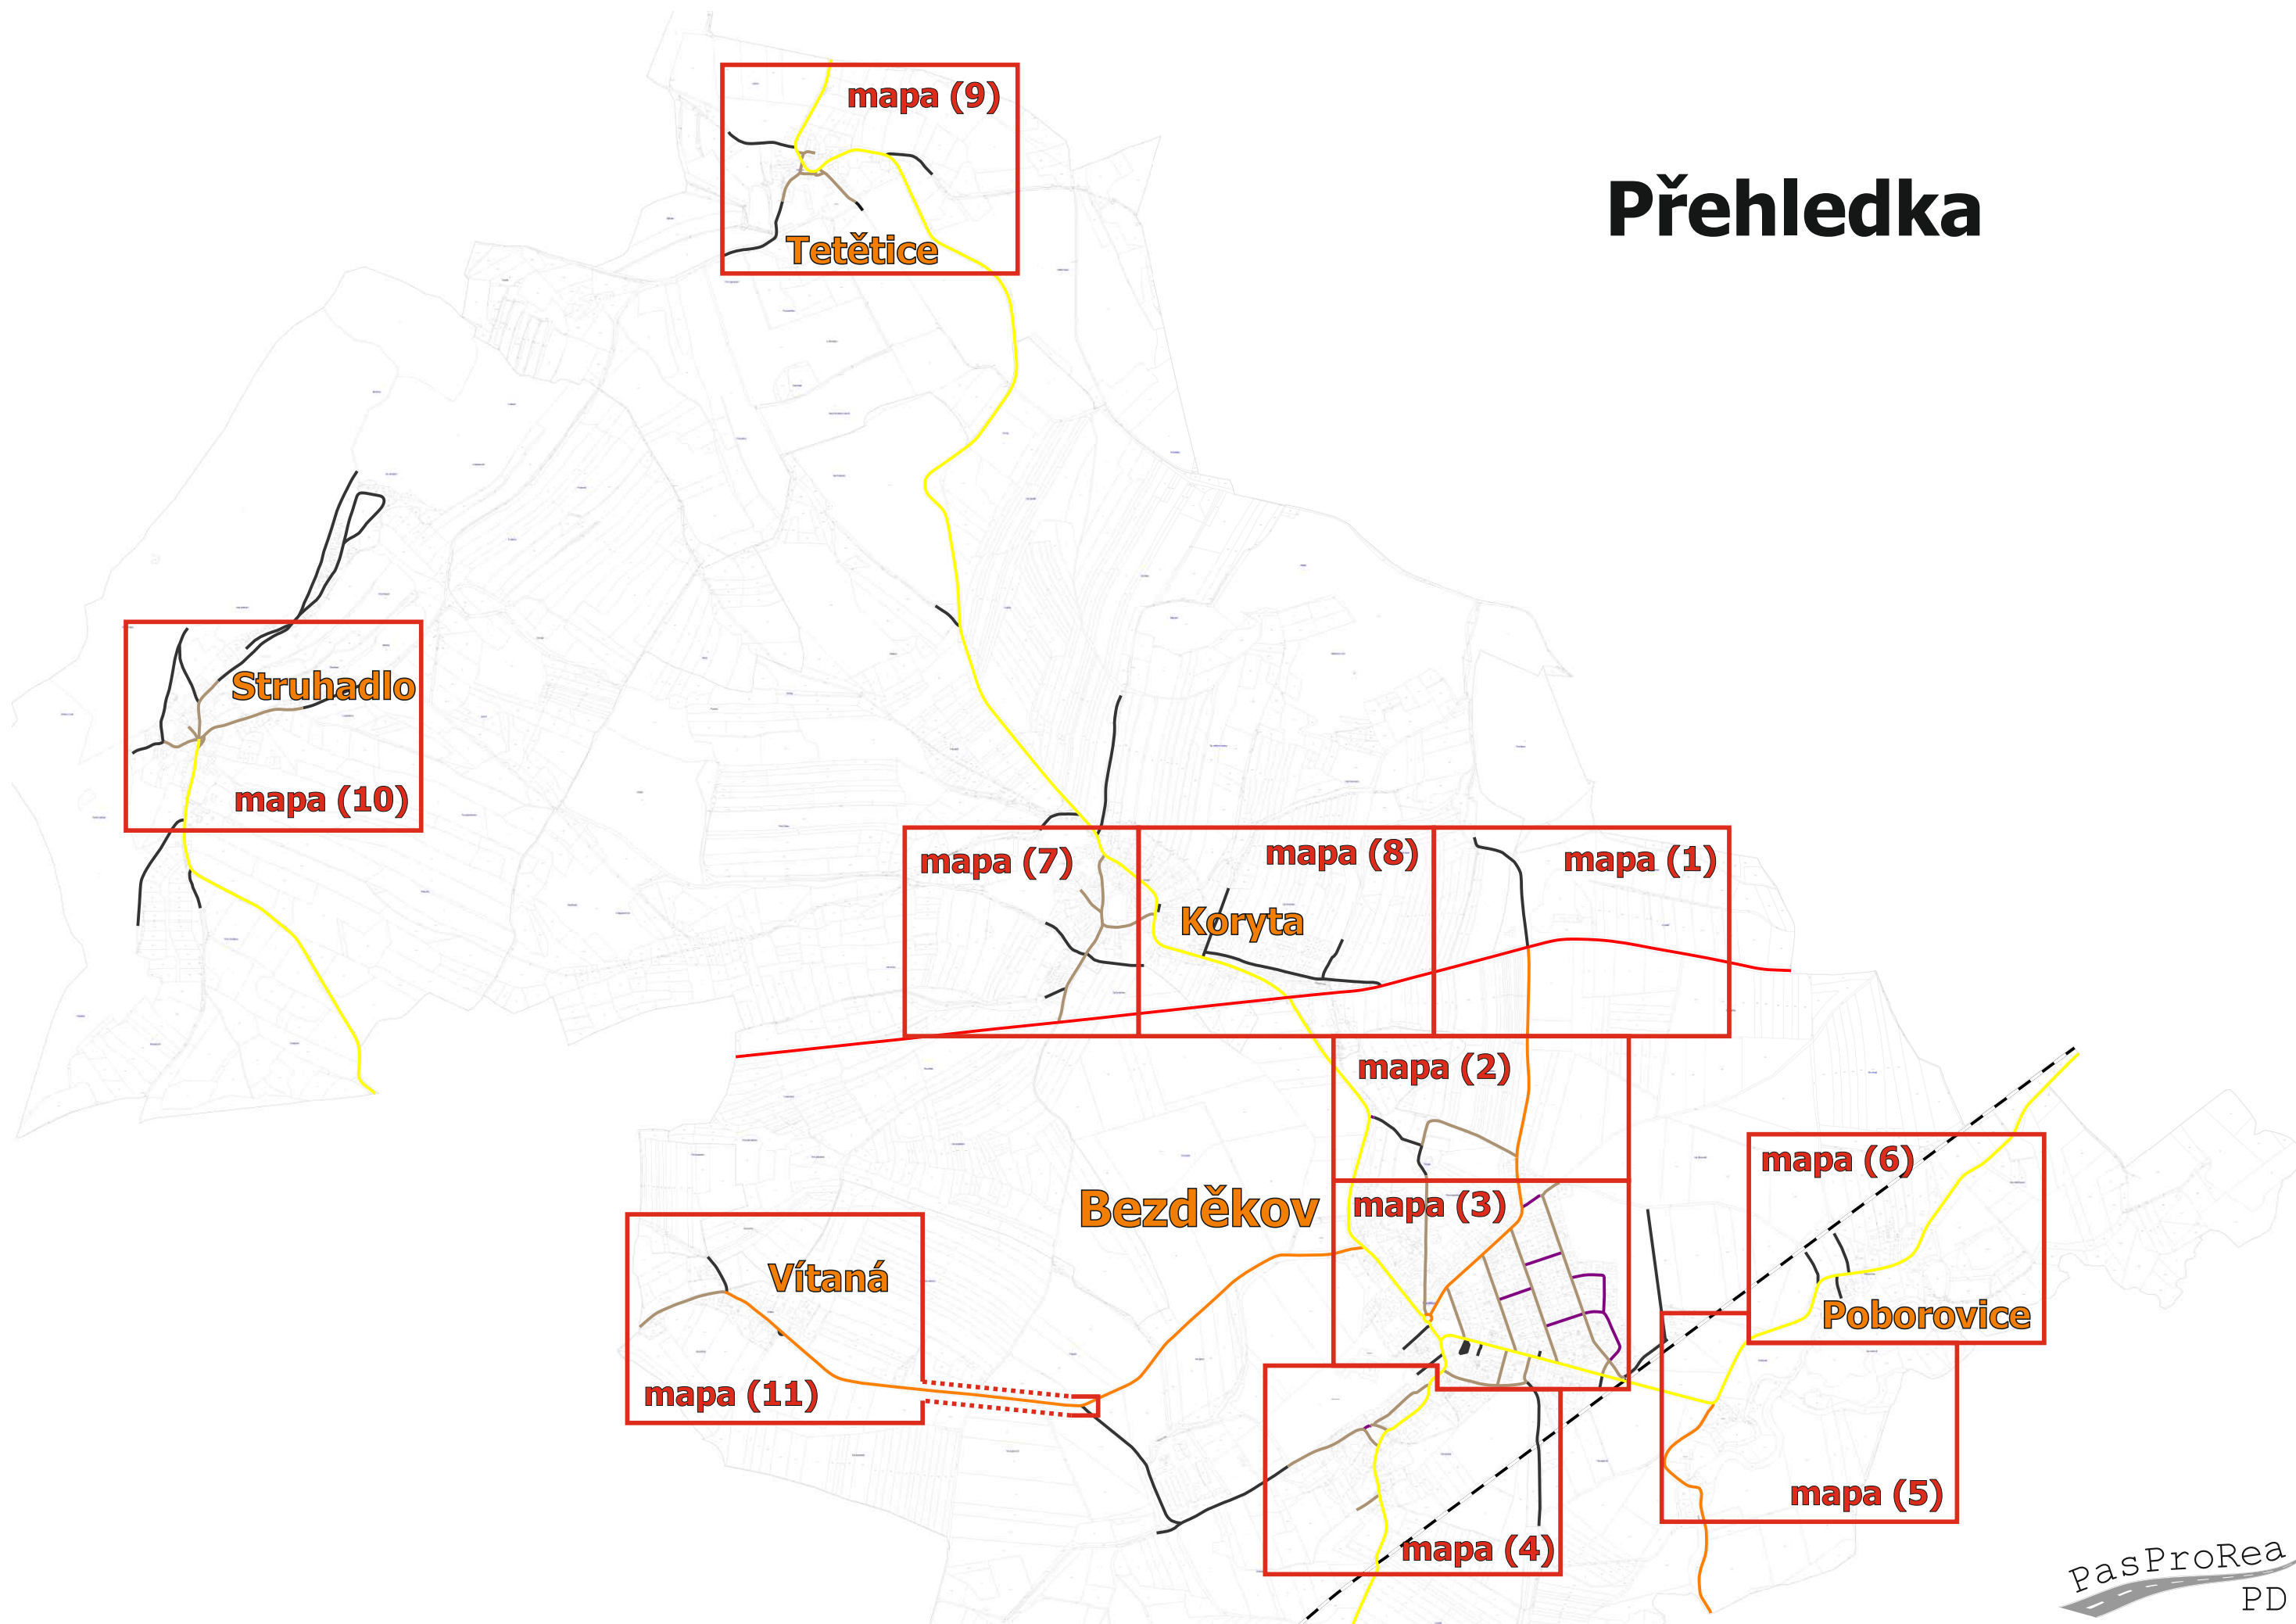

Obec Bezděkov

Pasport a projekt svislého dopravního značení a dopravního zařízení

Legenda:

komunikací:


- 1b** místní komunikace II. třídy
- 1c** místní komunikace III. třídy
- 1d** místní komunikace IV. třídy (přístupná provozu silničních motorových vozidel)
- místní komunikace IV. třídy (nepřístupná provozu silničních motorových vozidel)
- odstavná/parkovací plocha (kategorie dle příslušné barvy)
- I/22** silnice II. třídy
- III/1801** silnice III. třídy
- úcelová komunikace
- dráha

dopravního značení:

- P 2** nové nebo změněné
- P 2** stávající
- P 2** odstraněné

mapa č. (1)

PasProRea
PD

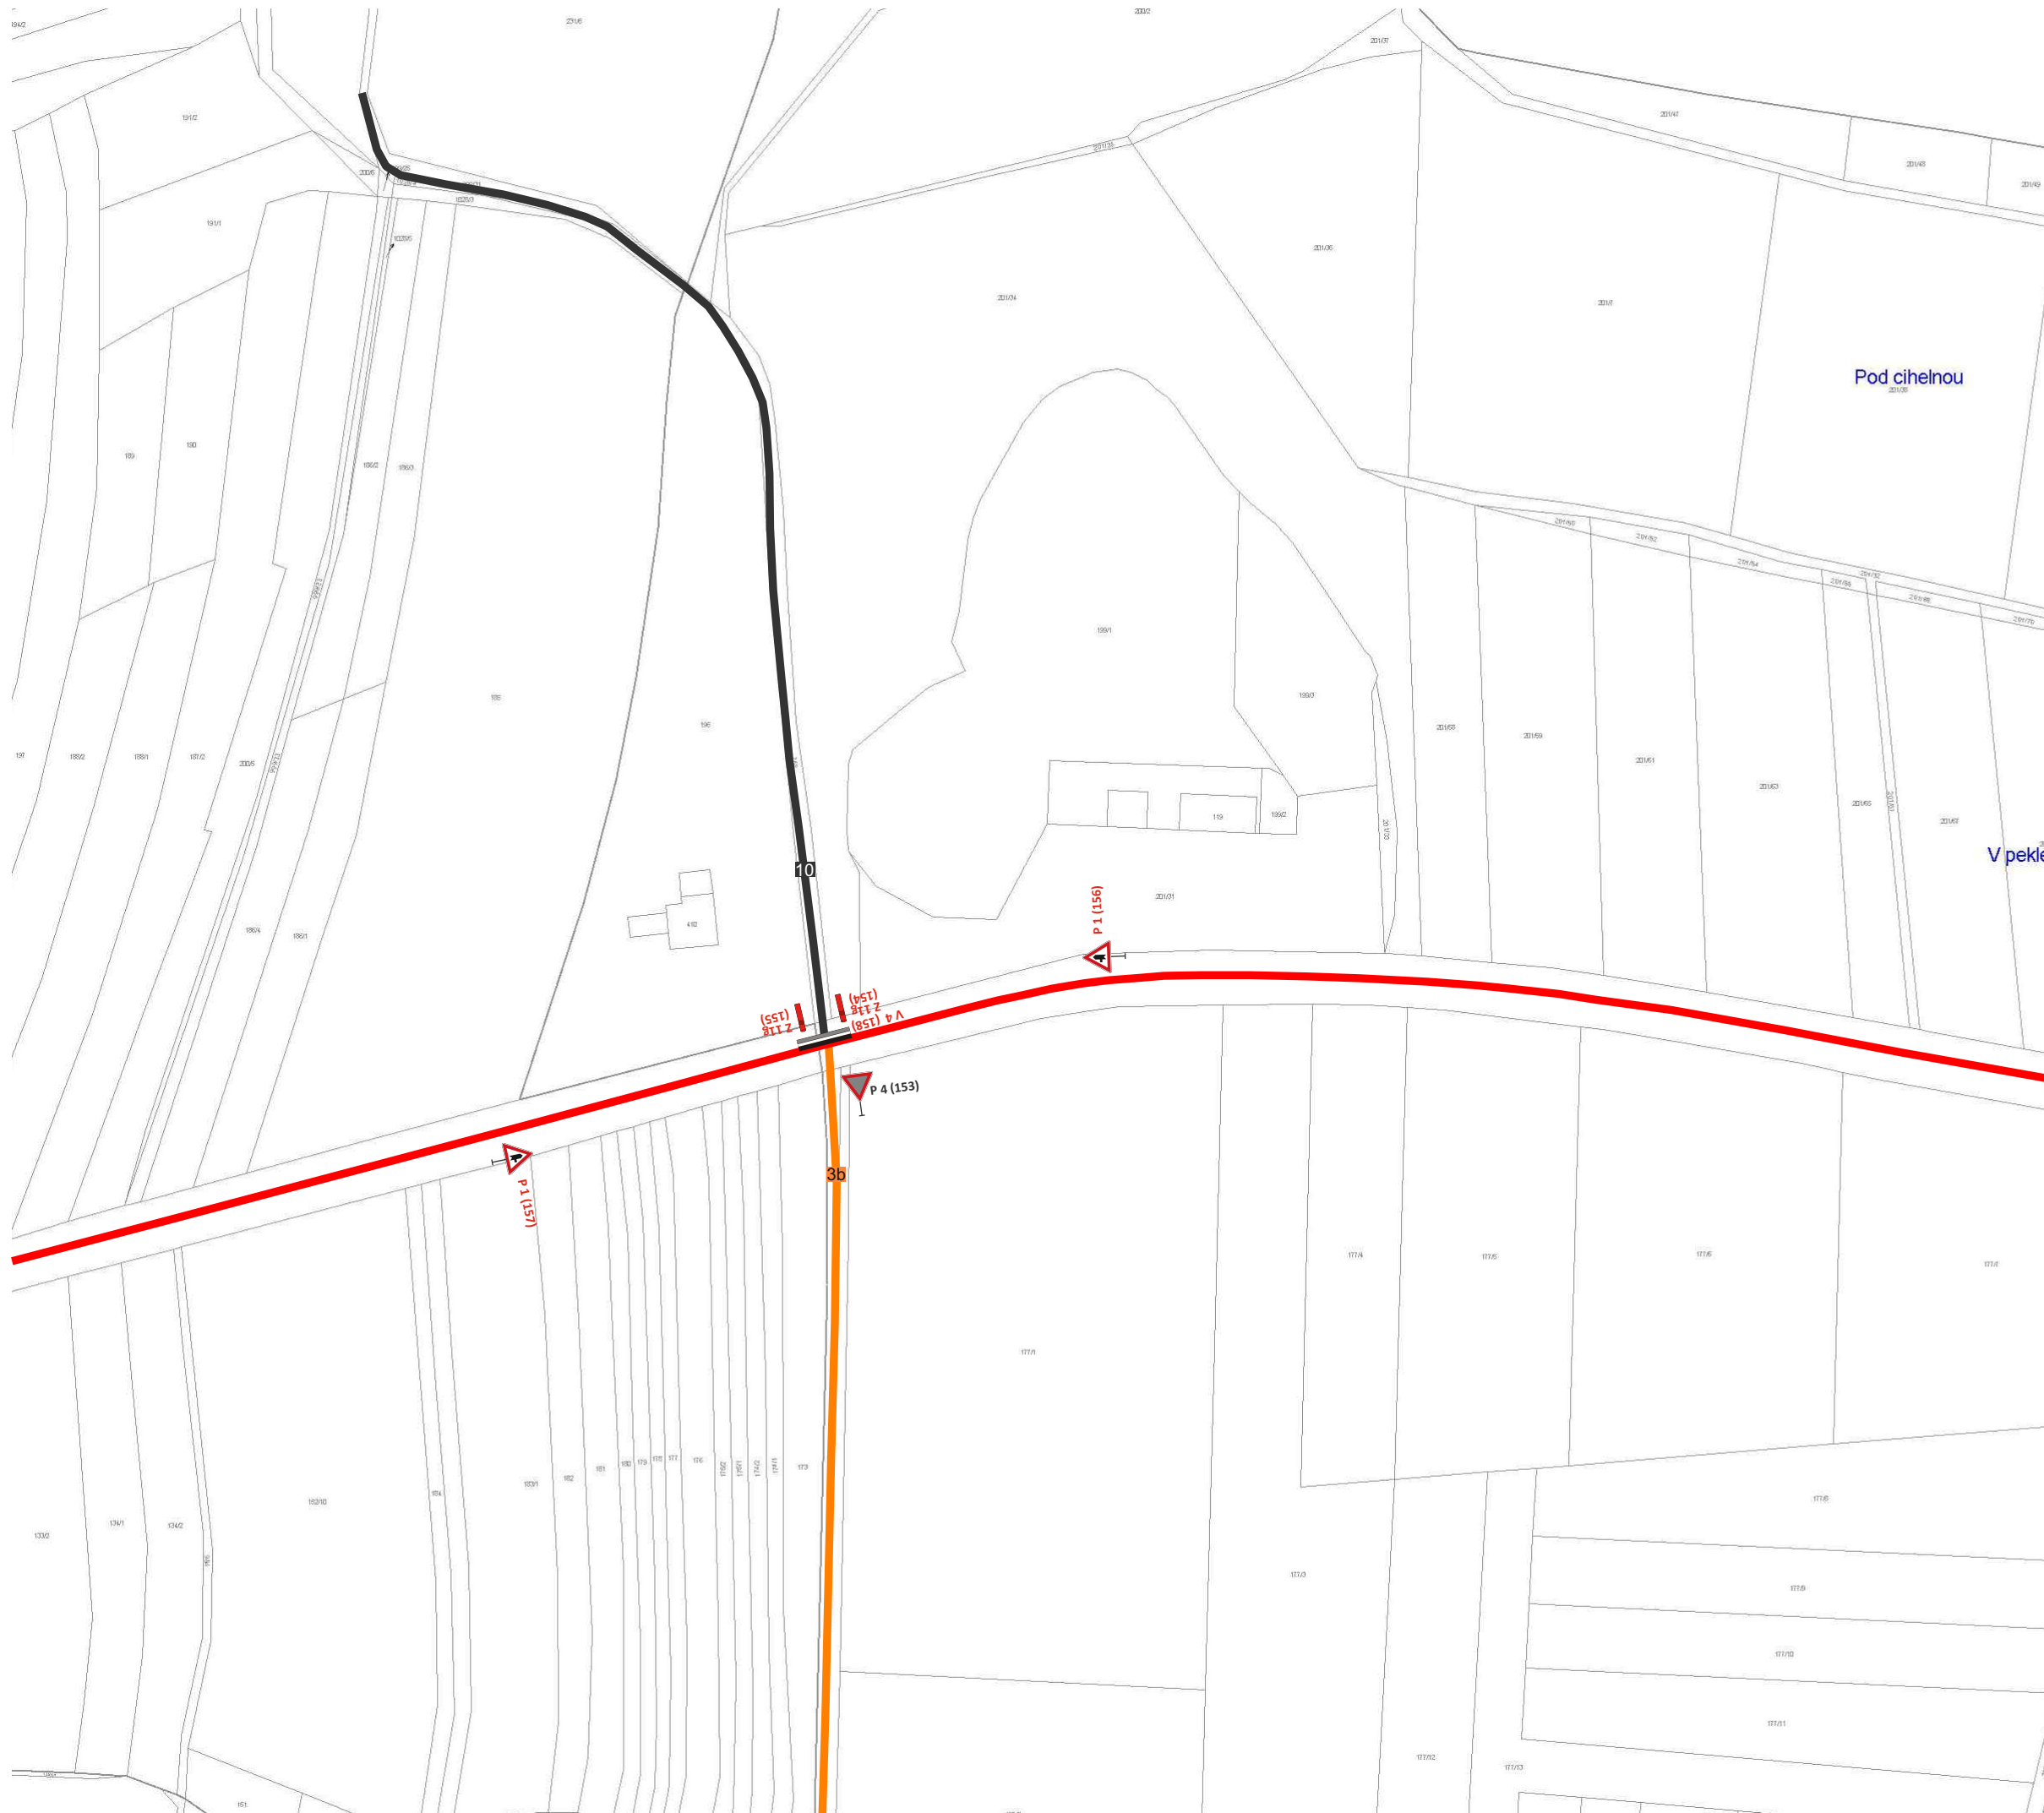

Obec Bezděkov

Pasport a projekt svislého dopravního značení a dopravního zařízení



Legenda:

komunikací:

- 1b** místní komunikace II. třídy
- 1c** místní komunikace III. třídy
- 1d** místní komunikace IV. třídy (přístupná provozu silničních motorových vozidel)
- místní komunikace IV. třídy (nepřístupná provozu silničních motorových vozidel)
- odstavná/parkovací plocha (katagorie dle příslušné barvy)
- I/22** silnice II. třídy
- III/1801** silnice III. třídy
- úcelová komunikace
- dráha

dopravního značení:

- P 2** nové nebo změněné
- P 2** stávající
- P 2** odstraněné

mapa č. (2)

PasProRea
PD

Obec Bezděkov

Pasport a projekt svislého dopravního značení a dopravního zařízení

mapa č. (3)

pasProRea
PD


Legenda:

komunikací:

-  místní komunikace II. třídy
-  místní komunikace III. třídy
-  místní komunikace IV. třídy
(přístupná provozu silničních motorových vozidel)
-  odstavná/parkovací plocha
(katagorie dle příslušné barvy)
-  silnice III. třídy
-  účelová komunikace


dopravního značení:

-  nové nebo změněné
-  stávající
-  odstraněné

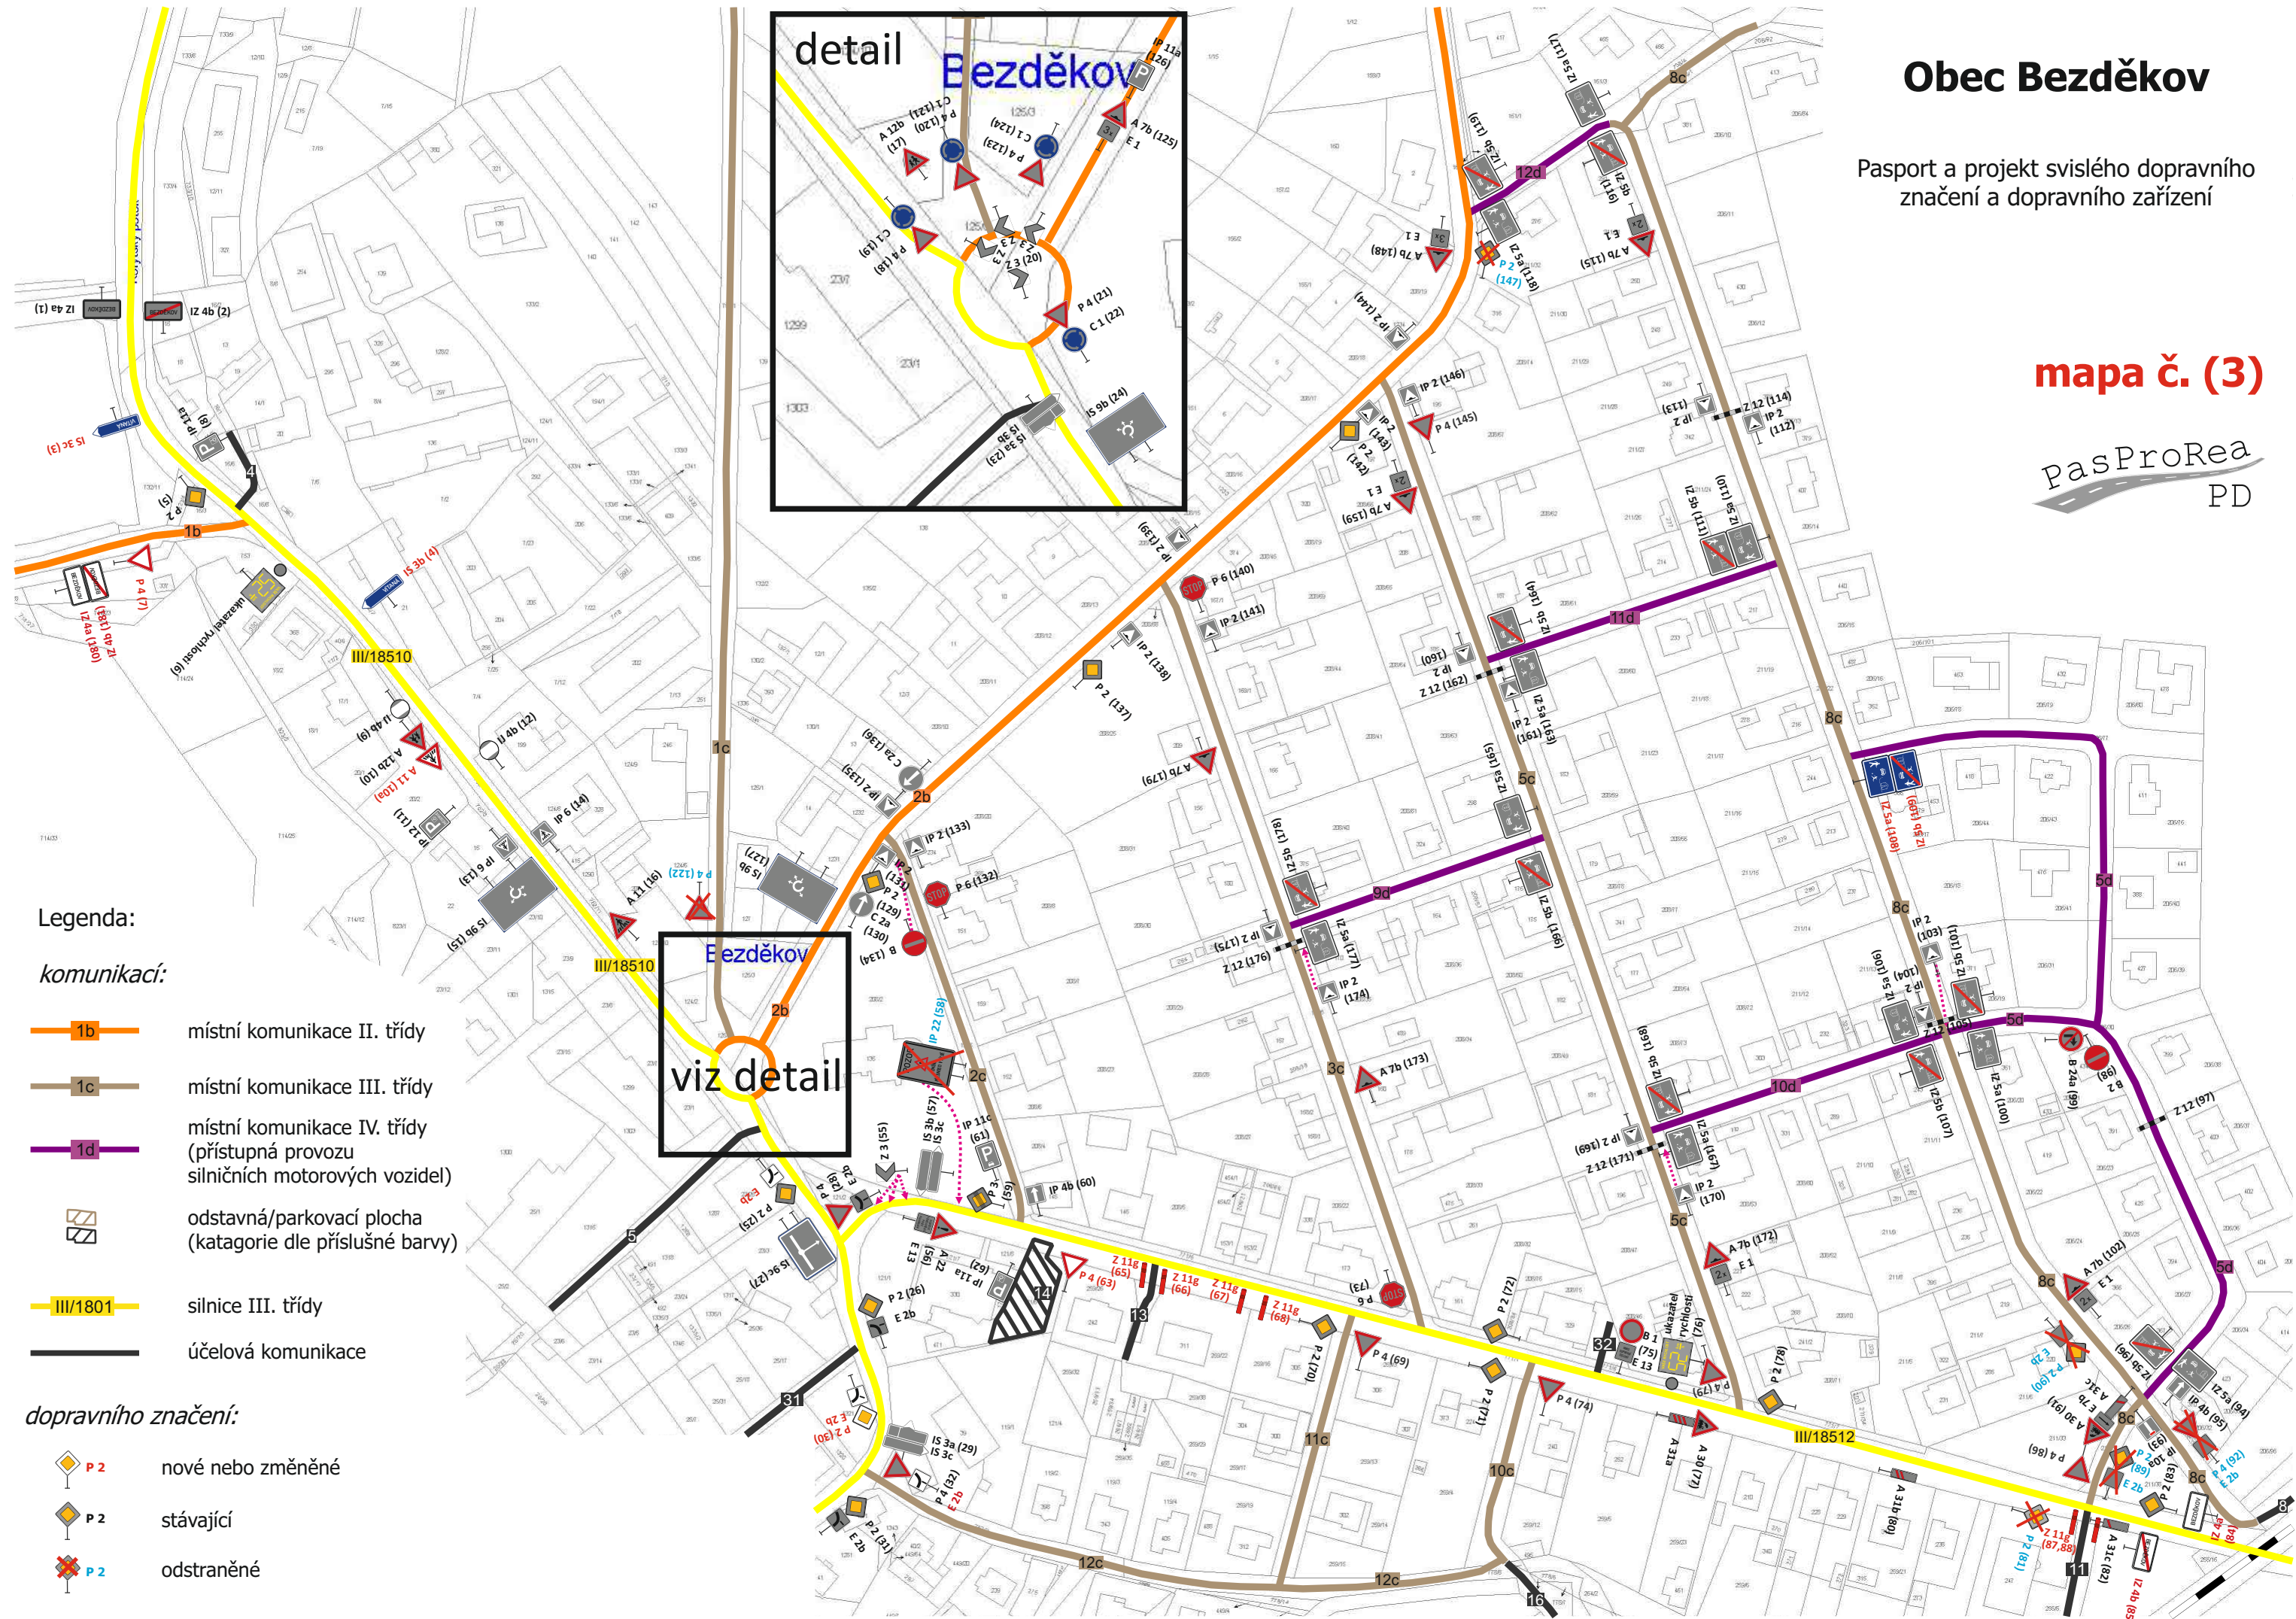

Legenda:

komunikací:


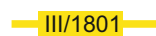
-  místní komunikace II. třídy
-  místní komunikace III. třídy
-  místní komunikace IV. třídy
(přístupná provozu
silničních motorových vozidel)
-  místní komunikace IV. třídy
(nepřístupná provozu
silničních motorových vozidel)
-  odstavná/parkovací plocha
(katagorie dle příslušné barvy)
-  silnice II. třídy
-  silnice III. třídy
-  účelová komunikace
-  dráha

dopravního značení:

-  nové nebo změněné
-  stávající
-  odstraněné

Obec Bezděkov

Pasport a projekt svislého dopravního
značení a dopravního zařízení

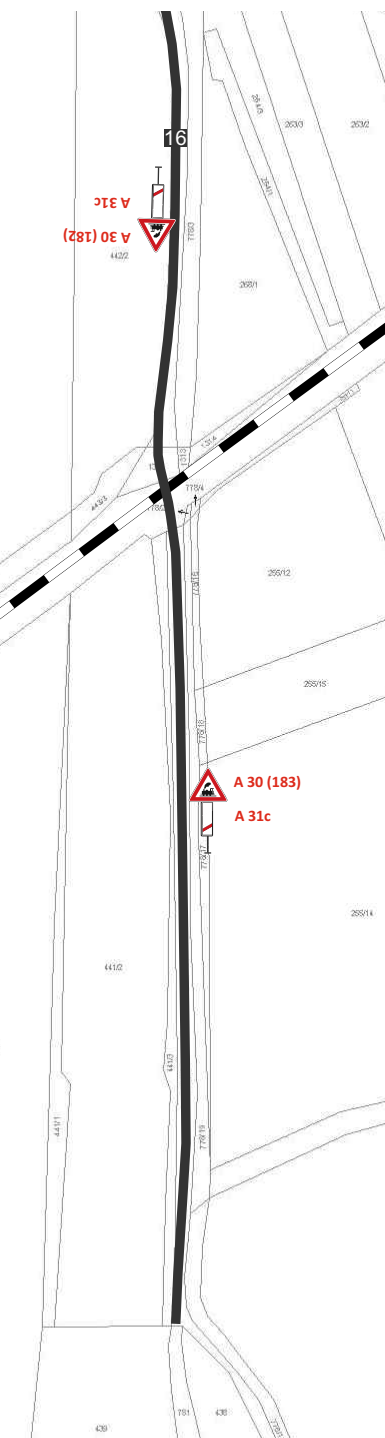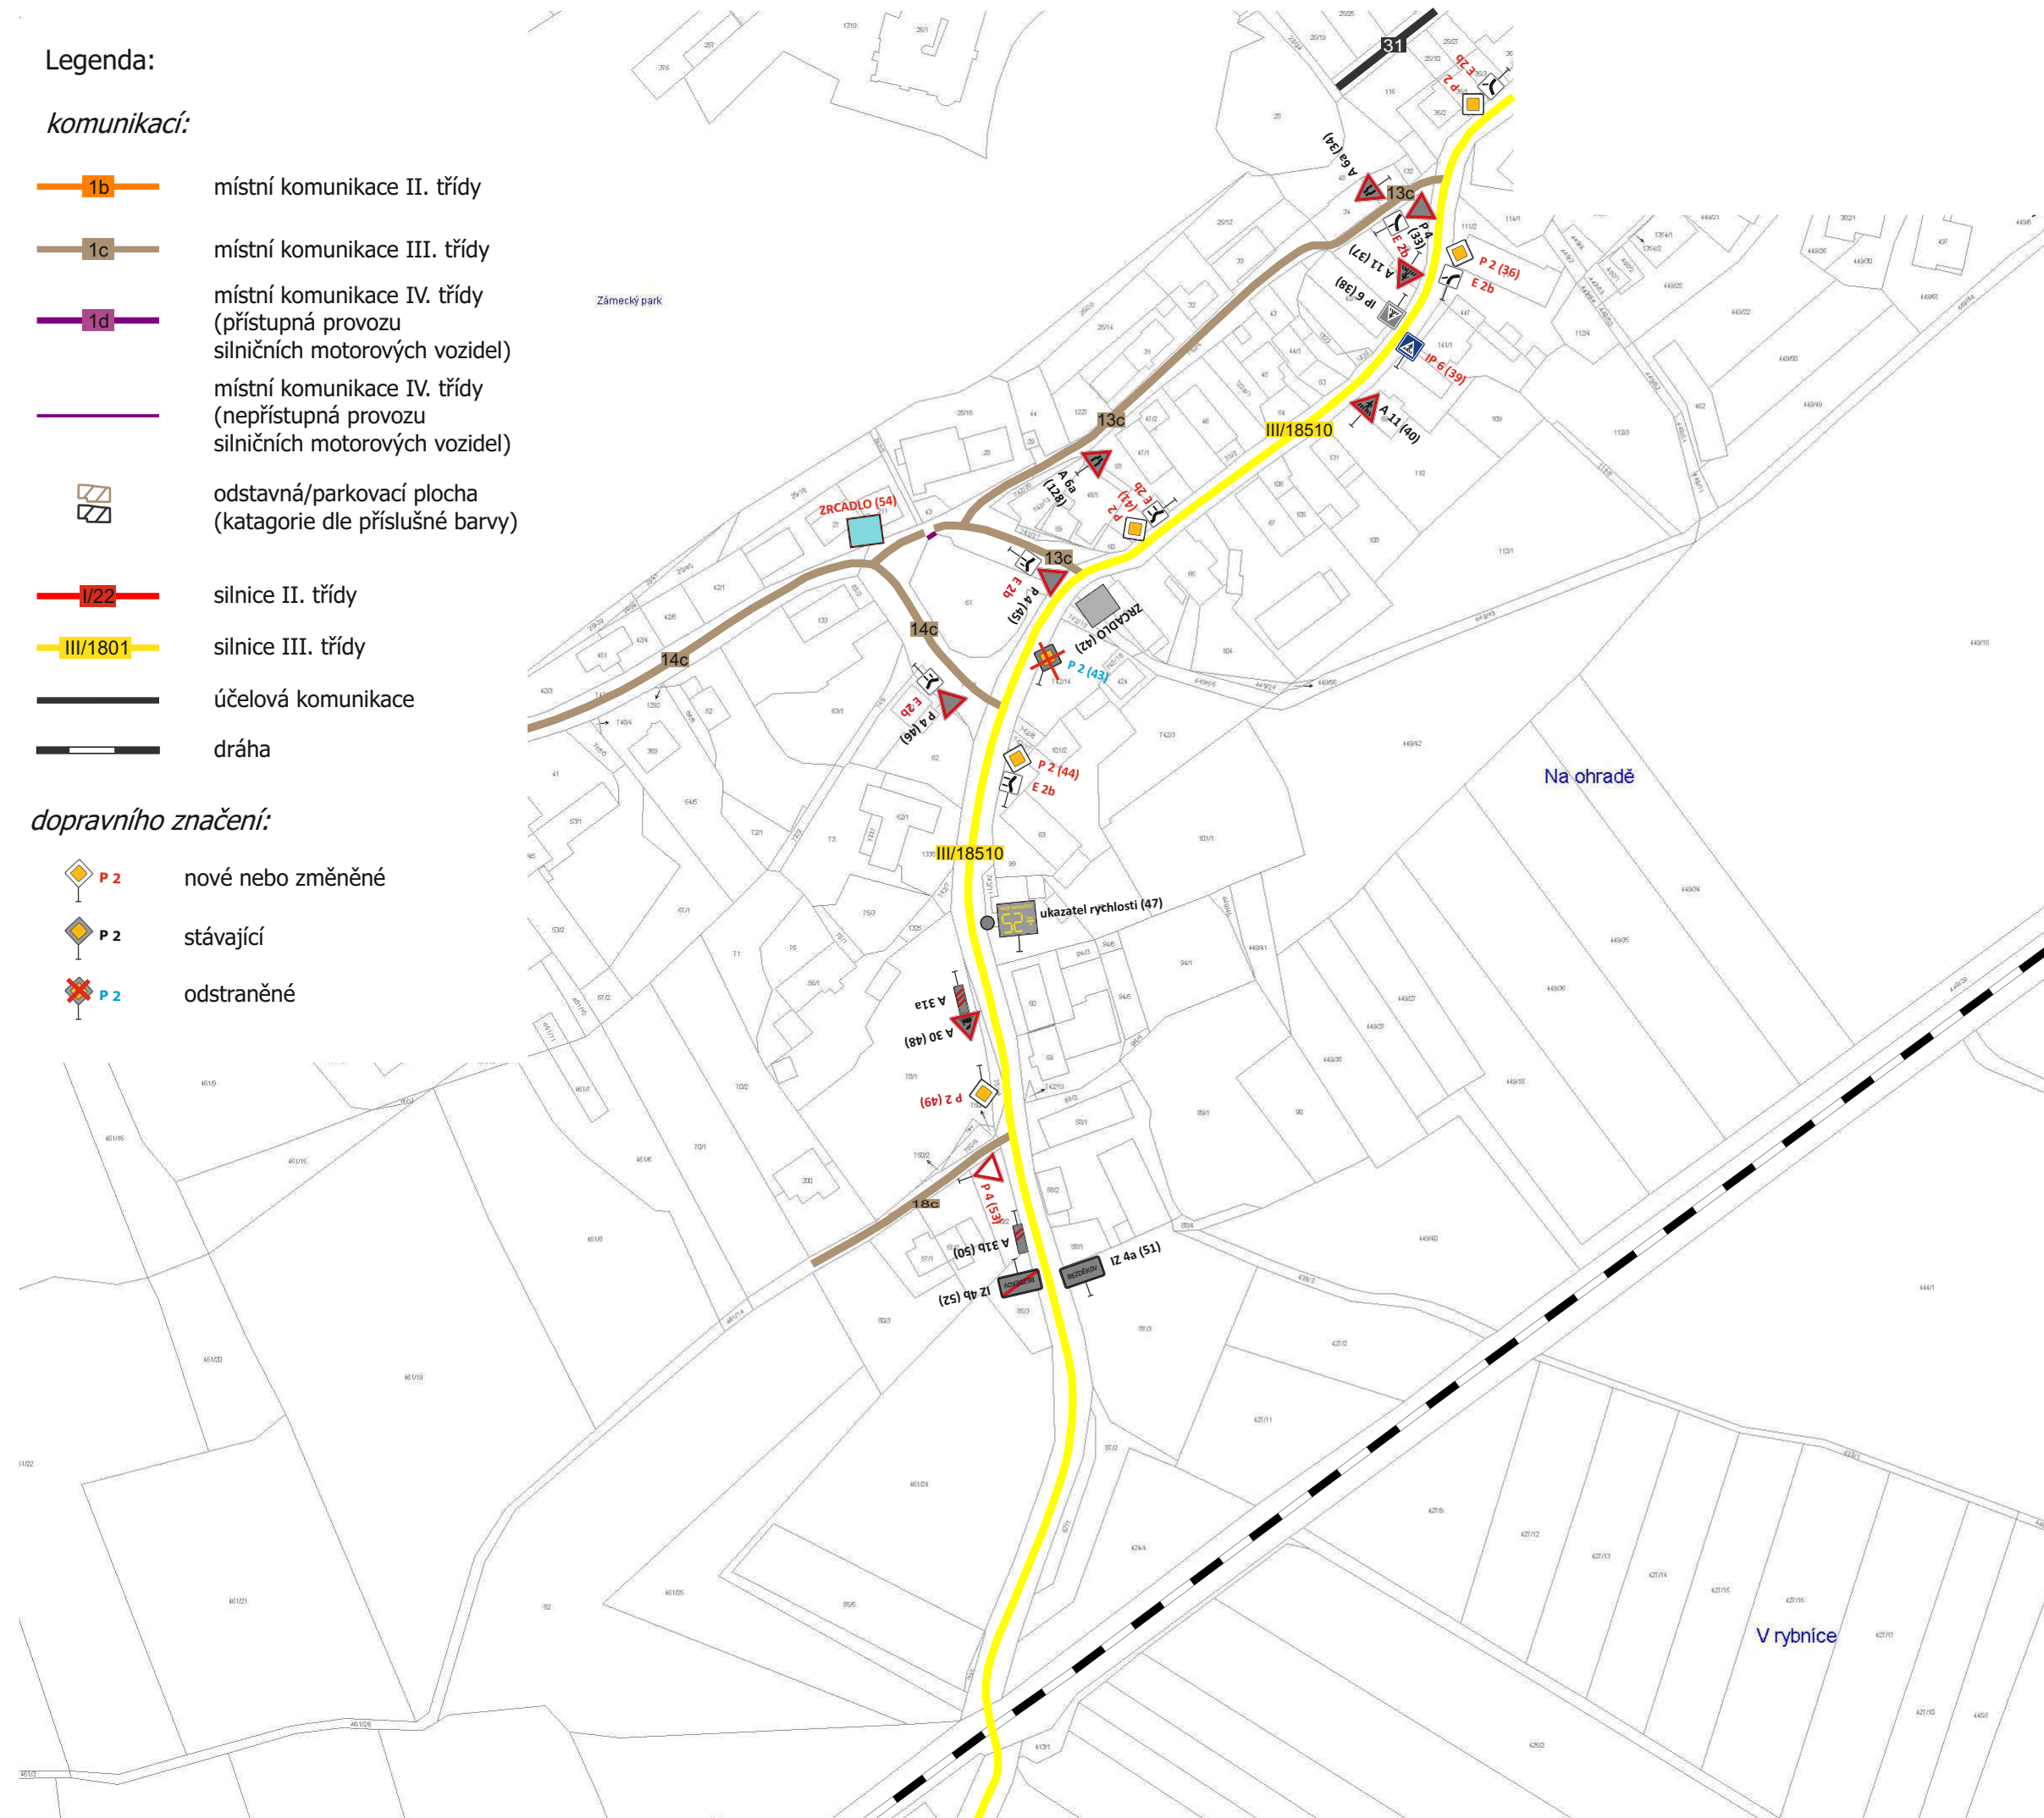

mapa č. (4)

pasProRea
PD

Obec Bezděkov

místní část Poborovice

Pasport a projekt svislého dopravního
značení a dopravního zařízení

Legenda:

komunikací:

- 1b** místní komunikace II. třídy
- 1c** místní komunikace III. třídy
- 1d** místní komunikace IV. třídy
(přístupná provozu
silničních motorových vozidel)
- místní komunikace IV. třídy
(nepřístupná provozu
silničních motorových vozidel)
- odstavná/parkovací plocha
(katagorie dle příslušné barvy)


- I/22** silnice II. třídy
- III/1801** silnice III. třídy
- úcelová komunikace
- dráha

dopravního značení:

- P 2** nové nebo změněné
- P 2** stávající
- P 2** odstraněné

mapa č. (5)

PasProRea
PD

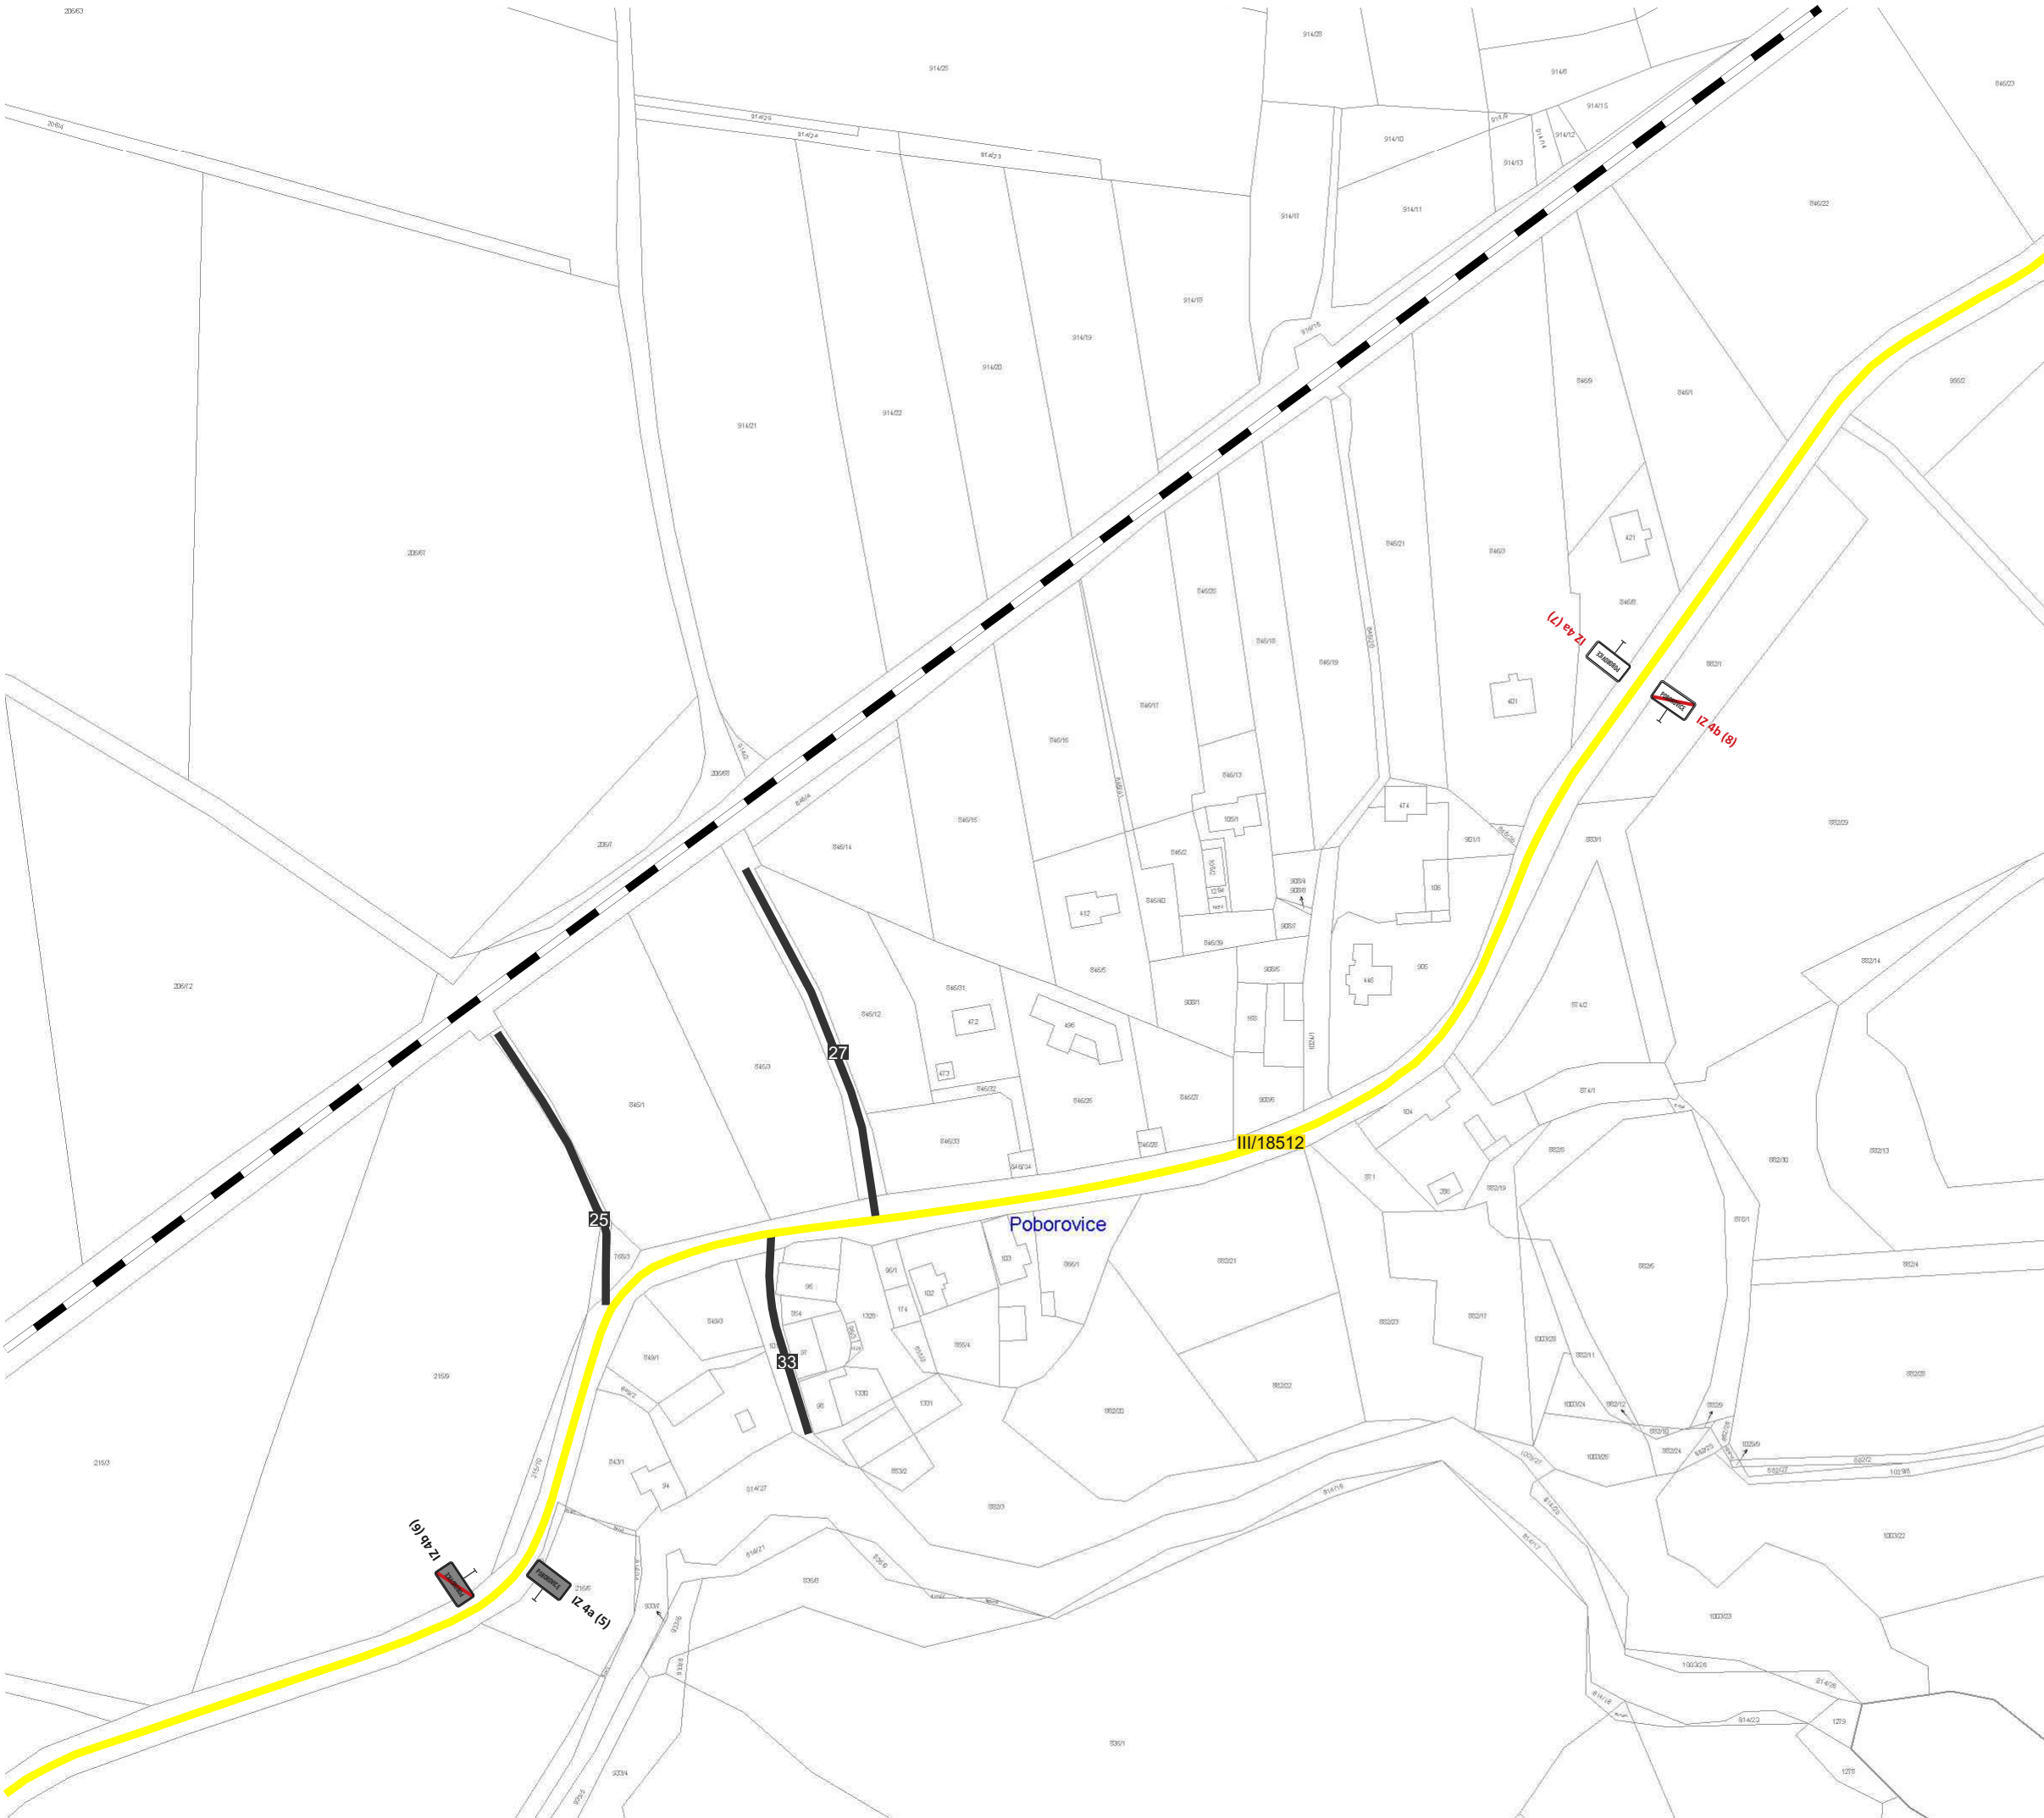

Obec Bezdekov

místní část Poborovice

Pasport a projekt svislého dopravního značení a dopravního zařízení

Legenda:

komunikací:

- 1b** místní komunikace II. třídy
- 1c** místní komunikace III. třídy
- 1d** místní komunikace IV. třídy (přístupná provozu silničních motorových vozidel)
- místní komunikace IV. třídy (nepřístupná provozu silničních motorových vozidel)
- odstavná/parkovací plocha (katagorie dle příslušné barvy)
- I/22** silnice II. třídy
- III/1801** silnice III. třídy
- úcelová komunikace
- dráha

dopravního značení:

- P 2** nové nebo změněné
- P 2** stávající
- P 2** odstraněné

mapa č. (6)

PasProRea
PD

Obec Bezděkov místní část Koryta

Pasport a projekt svislého dopravního značení a dopravního zařízení

Legenda:

komunikací:


- 1b** místní komunikace II. třídy
- 1c** místní komunikace III. třídy
- 1d** místní komunikace IV. třídy (přístupná provozu silničních motorových vozidel)
- místní komunikace IV. třídy (nepřístupná provozu silničních motorových vozidel)
- odstavná/parkovací plocha (katagorie dle příslušné barvy)
- II/22** silnice II. třídy
- III/1801** silnice III. třídy
- úcelová komunikace
- dráha

dopravního značení:

- P 2** nové nebo změněné
- P 2** stávající
- P 2** odstraněné

mapa č. (7)

pasProRea
PD

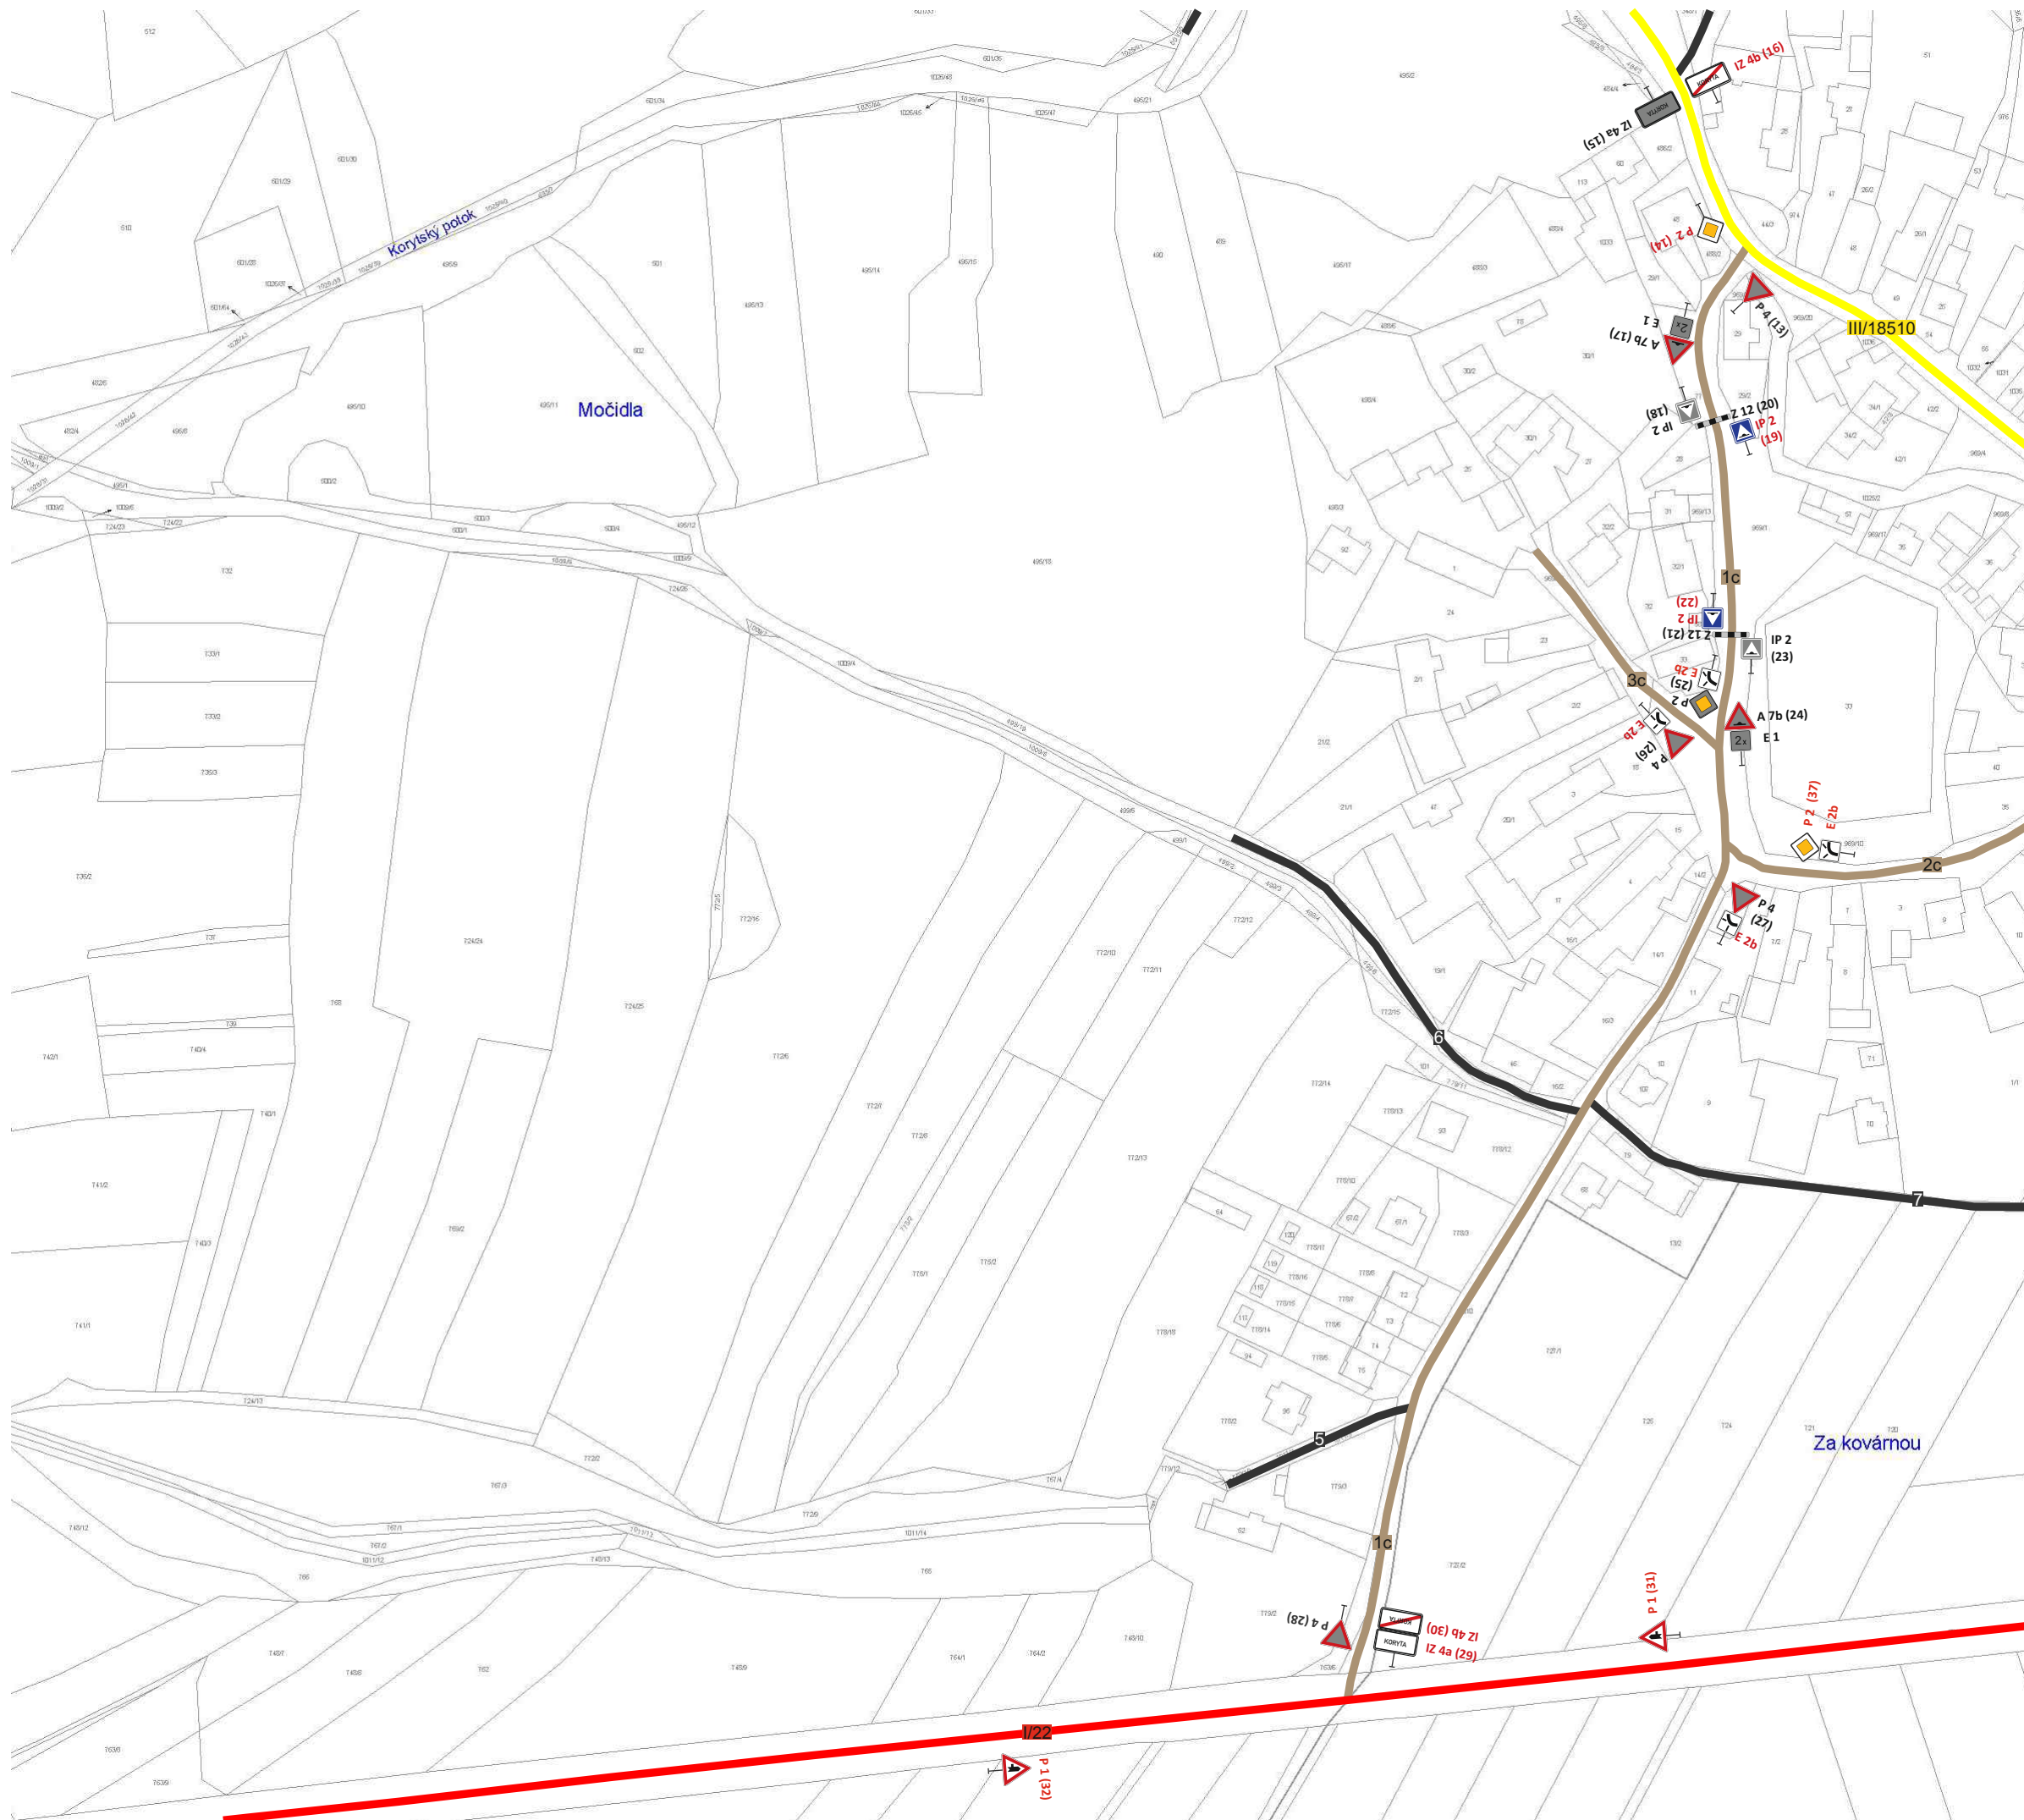


Obec Bezděkov místní část Koryta

Pasport a projekt svislého dopravního
značení a dopravního zařízení


Legenda:

komunikací:

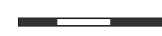-  místní komunikace III. třídy
-  místní komunikace IV. třídy
(přístupná provozu
silničních motorových vozidel)
-  odstavná/parkovací plocha
(katagorie dle příslušné barvy)
-  silnice II. třídy
-  silnice III. třídy
-  účelová komunikace
-  dráha

dopravního značení:

-  nové nebo změněné
-  stávající
-  odstraněné

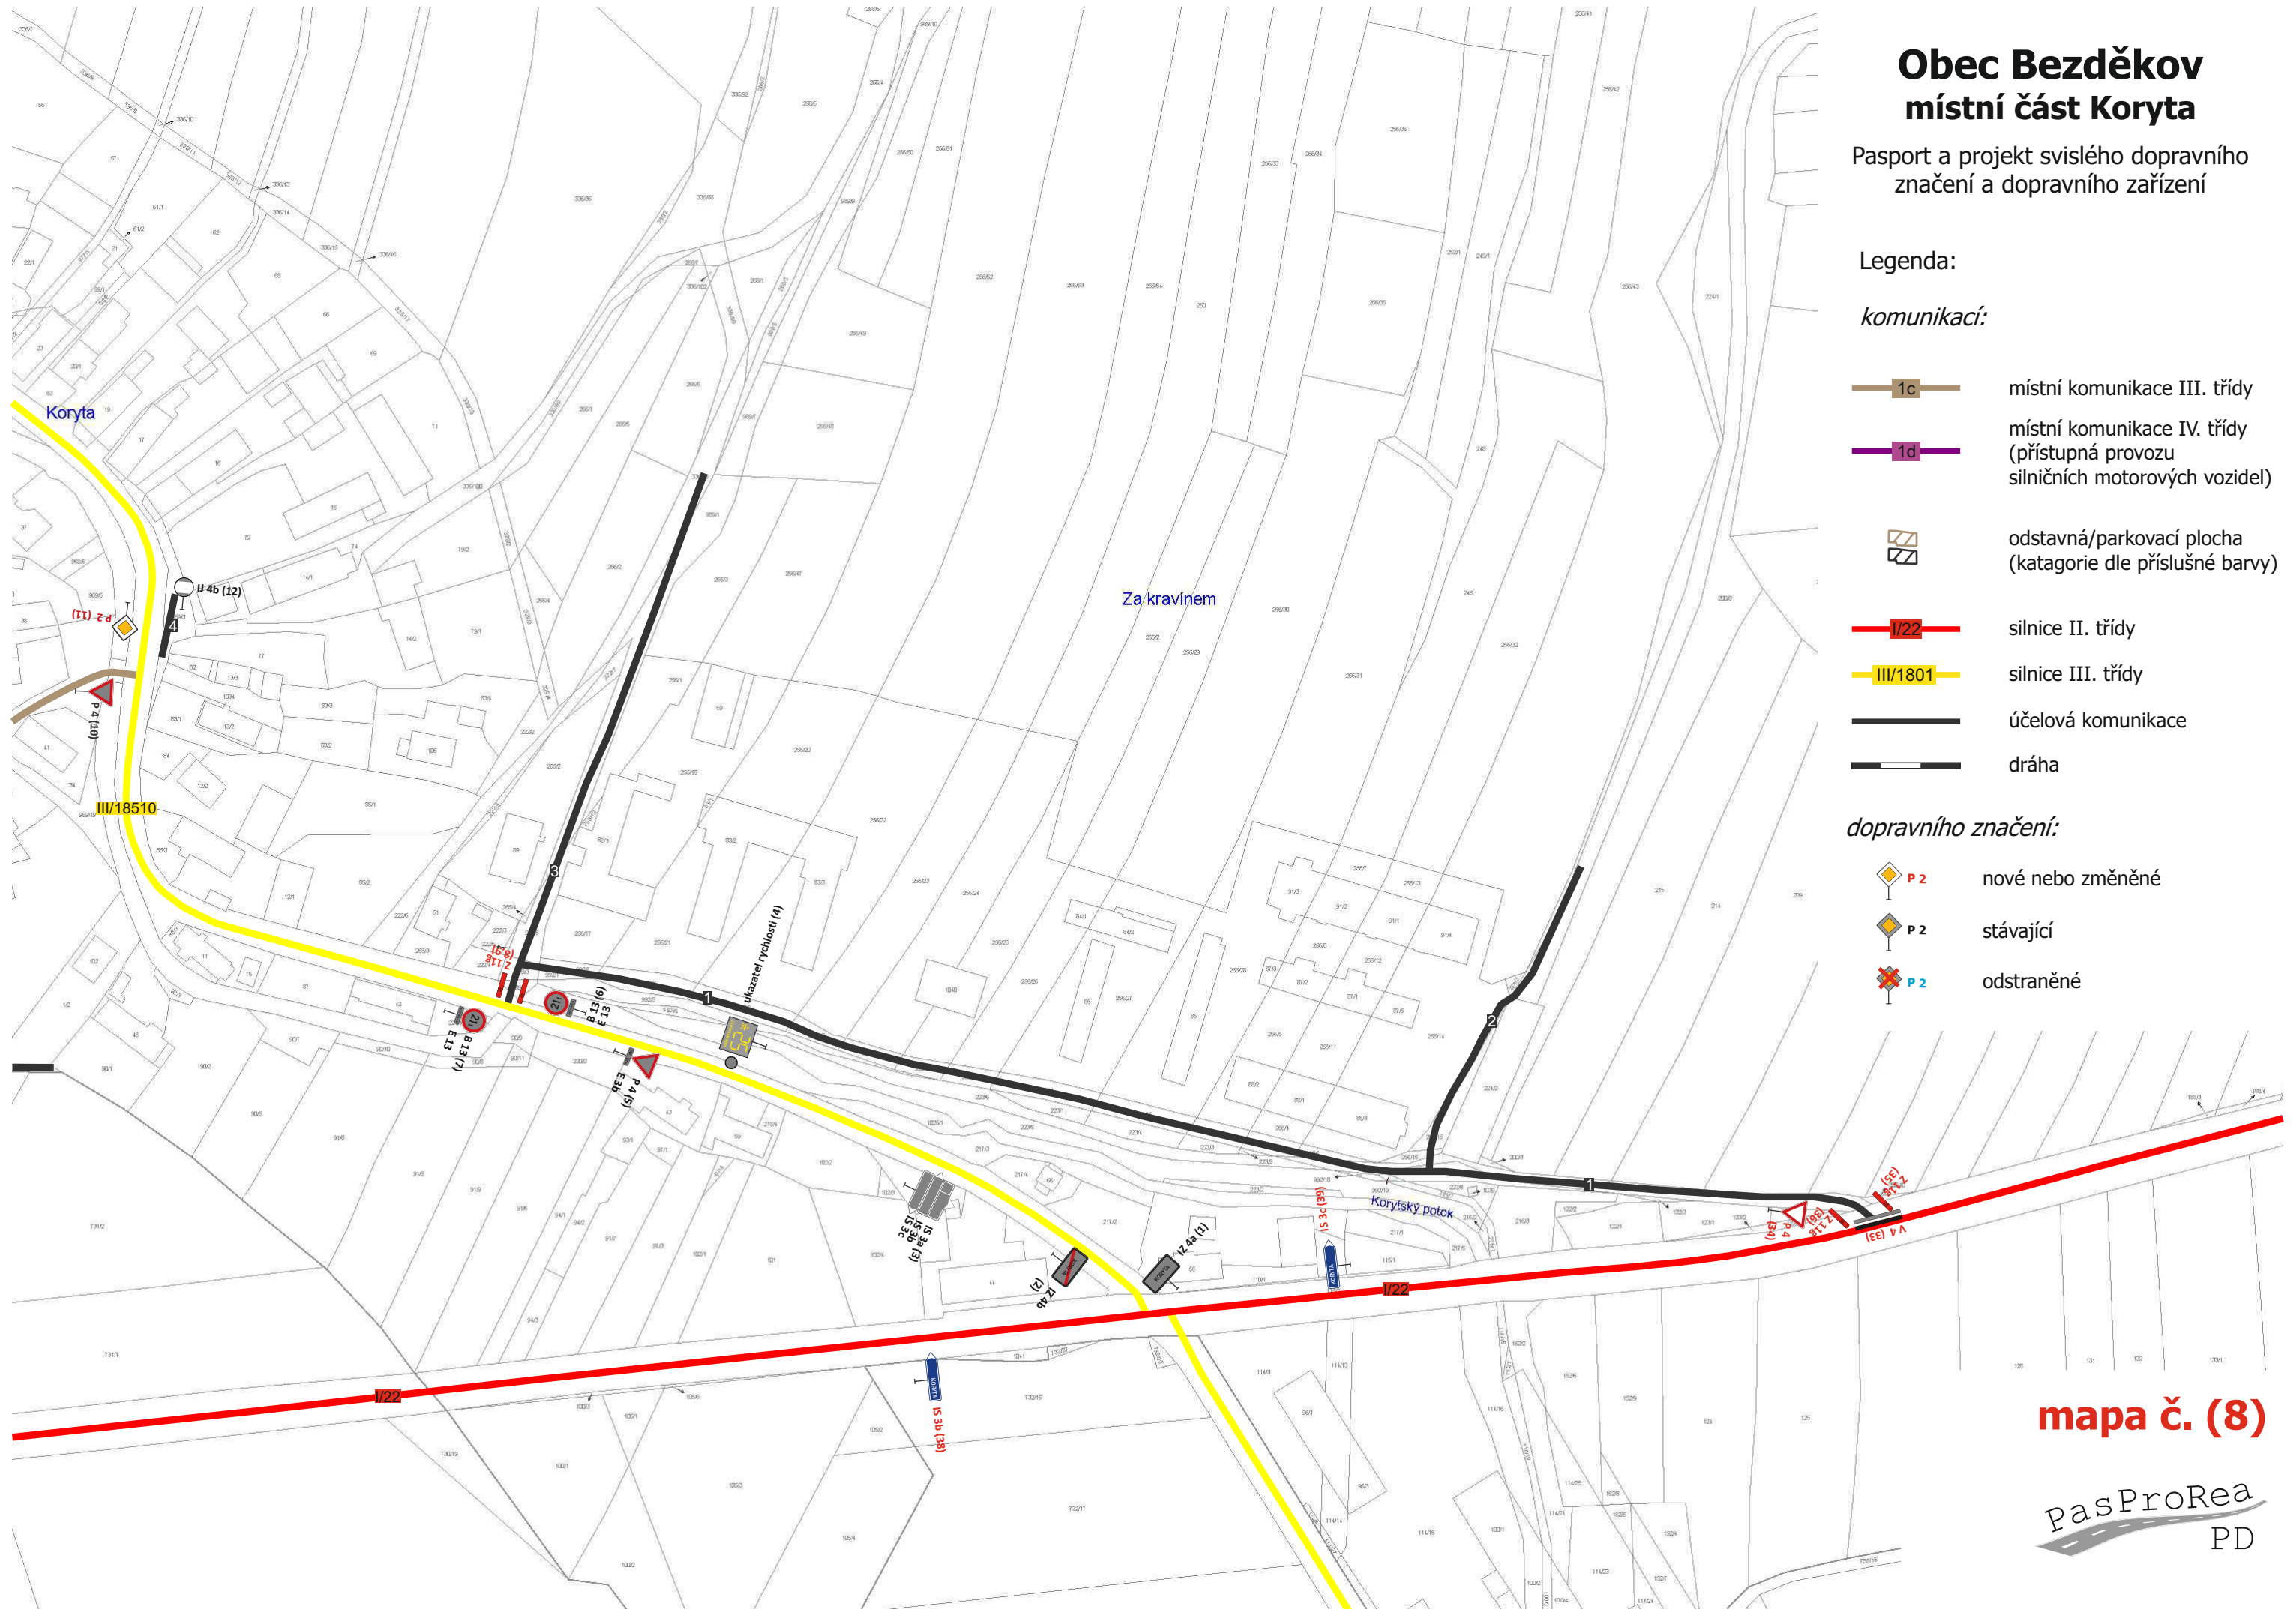

mapa č. (8)

pasProRea
PD

Obec Bezděkov

místní část Tetětice

Pasport a projekt svislého dopravního značení a dopravního zařízení

Legenda:

komunikací:

- 1b** místní komunikace II. třídy
- 1c** místní komunikace III. třídy
- 1d** místní komunikace IV. třídy (přístupná provozu silničních motorových vozidel)
- místní komunikace IV. třídy (nepřístupná provozu silničních motorových vozidel)
- odstavná/parkovací plocha (katagorie dle příslušné barvy)

- I/22** silnice II. třídy
- III/1801** silnice III. třídy
- úcelová komunikace
- dráha

dopravního značení:

- P 2** nové nebo změněné
- P 2** stávající
- P 2** odstraněné

mapa č. (9)

pasProRea
PD



Obec Bezděkov místní část Struhadlo

Pasport a projekt svislého dopravního značení a dopravního zařízení

Legenda:

komunikací:

-  místní komunikace II. třídy
-  místní komunikace III. třídy
-  místní komunikace IV. třídy (přístupná provozu silničních motorových vozidel)
-  místní komunikace IV. třídy (nepřístupná provozu silničních motorových vozidel)
-  odstavná/parkovací plocha (katagorie dle příslušné barvy)

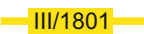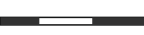-  silnice II. třídy
-  silnice III. třídy
-  účelová komunikace
-  dráha

dopravního značení:

-  nové nebo změněné
-  stávající
-  odstraněné

mapa č. (10)

Obec Bezděkov

místní část Vítaná

Pasport a projekt svislého dopravního značení a dopravního zařízení

Legenda:

komunikací:


- 1b** místní komunikace II. třídy
- 1c** místní komunikace III. třídy
- 1d** místní komunikace IV. třídy (přístupná provozu silničních motorových vozidel)
- místní komunikace IV. třídy (nepřístupná provozu silničních motorových vozidel)
- odstavná/parkovací plocha (katagorie dle příslušné barvy)
- úcelová komunikace

dopravního značení:

- P 2** nové nebo změněné
- P 2** stávající
- P 2** odstraněné

mapa č. (11)

PasProRea
PD

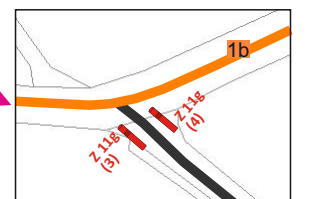


Obec Bezděkov

Příloha č. 1

ZMĚNA PŘEDNOSTI V JÍZDĚ

Legenda:

komunikací:

 -  místní komunikace II. třídy
-  místní komunikace III. třídy
-  místní komunikace IV. třídy
(přístupná provozu
silničních motorových vozidel)
-  místní komunikace IV. třídy
(nepřístupná provozu
silničních motorových vozidel)
-  odstavná/parkovací plocha
(katagorie dle příslušné barvy)
-  silnice II. třídy
-  silnice III. třídy
-  účelová komunikace
-  dráha

dopravního značení:



IP 22
Dopravní značení
umístěné po dobu
tří měsíců
z důvodu změny
přednosti v jízdě.