


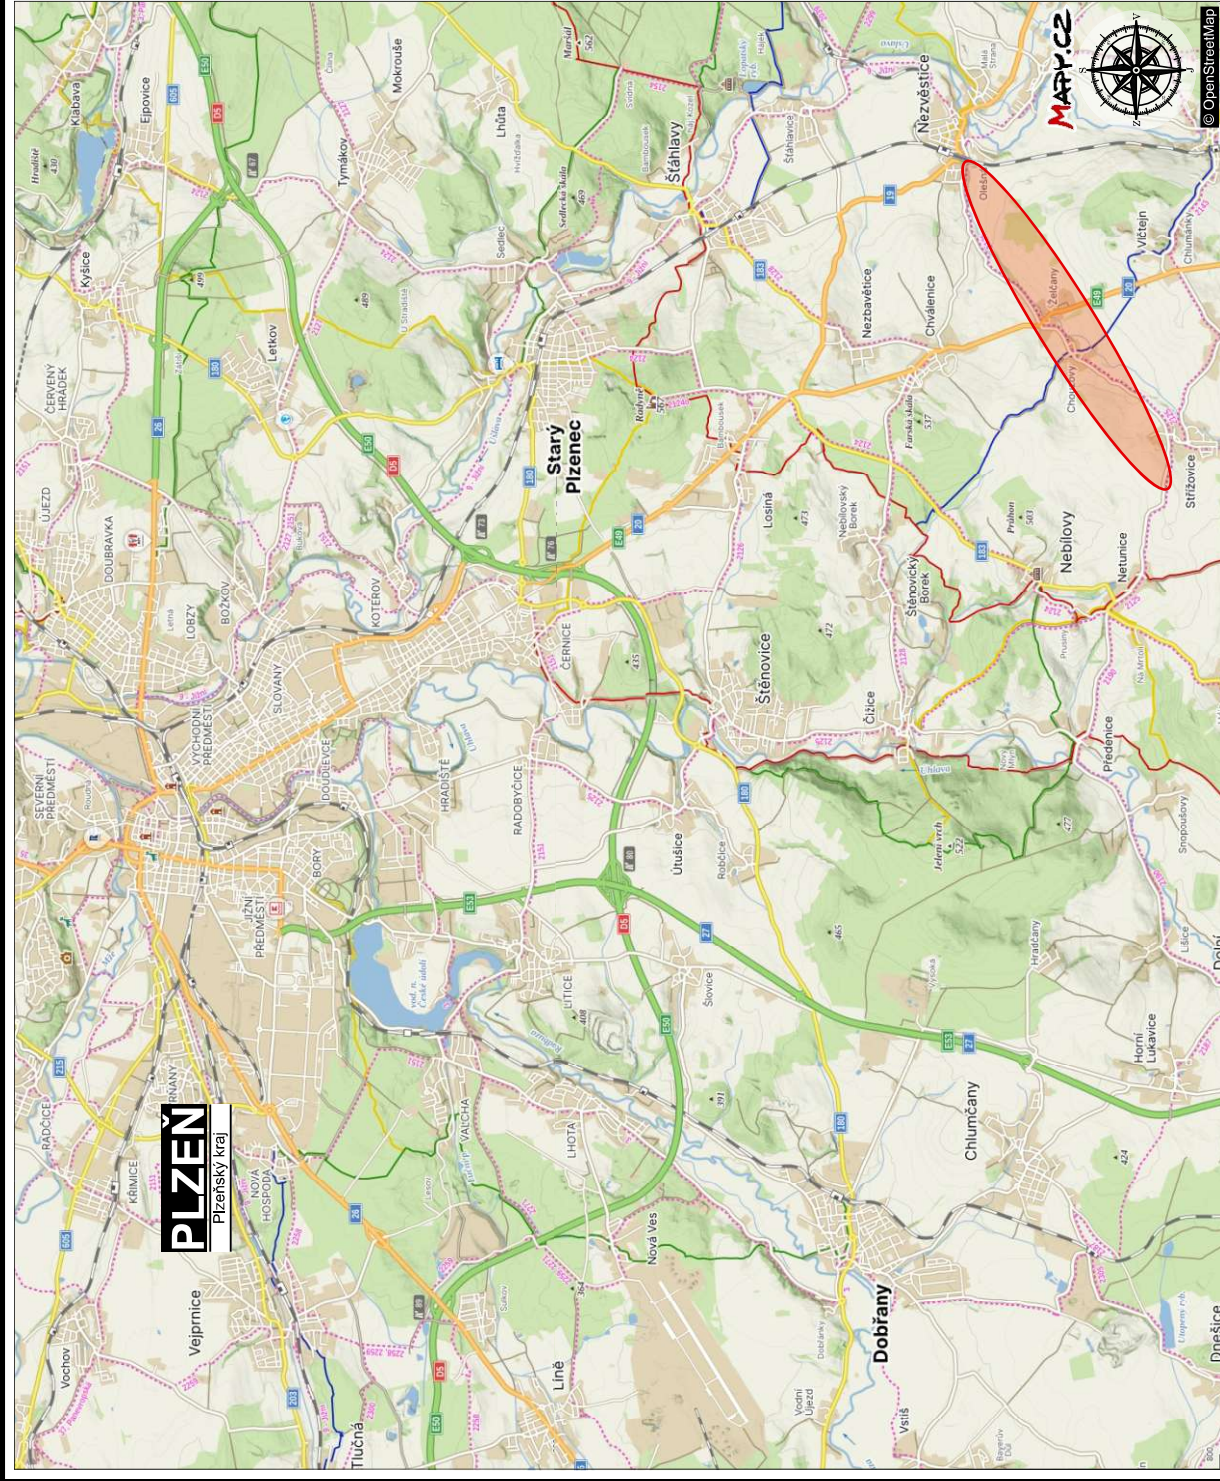

Želčany

Želčany, sil.I.tř.20, modernizace vedení V432_429_úsek 4_montáž PB

DIO (projektové schéma) společně se souhlasným Stanoviskem místní příslušné Policie České republiky Dopravního inspektorátu (dle lokace této stavby) je podkladem pro další řízení na konečné získání Stanovení přechodné/trvalé úpravy provozu na pozemních komunikacích a také pro Zvláštního užívání komunikace či Rozhodnutí o uzavírce na místně příslušném Silničním správním úřadu

FGTH.CZ
DOPRAVNÍ ZNAČENÍ PROJEKCE INŽENÝRING

FGTH.CZ s.r.o.
DOPRAVNÍ ZNAČENÍ
J.Hory 1494, 272 01 Kladno
+420 724 501 708
fgth.cz@seznam.cz

ODPOVĚDNÝ PROJEKTANT:
MICHAL MORAVEC +420 724 501 708, fgth.cz@seznam.cz
ADMINISTRÁTOR, INŽENÝRING:
VÁCLAV MORAVEC +420 731 888 948, fgth.cz.vaclavmoravec@seznam.cz

PROJEKTOVAL:
MICHAL MORAVEC +420 724 501 708, fgth.cz@seznam.cz

PROZNAK

Proznak Kladno s.r.o.
DOPRAVNÍ ZNAČENÍ
J.Hory 1494, 272 01 Kladno
+420 724 501 701
info@proznaingroup.cz

DOPRAVNĚ INŽENÝRSKÉ OPATŘENÍ NA PŘECHODNOU / TRVALOU ÚPRAVU PROVOZU NA POZEMNÍCH KOMUNIKACÍCH NA AKCI

