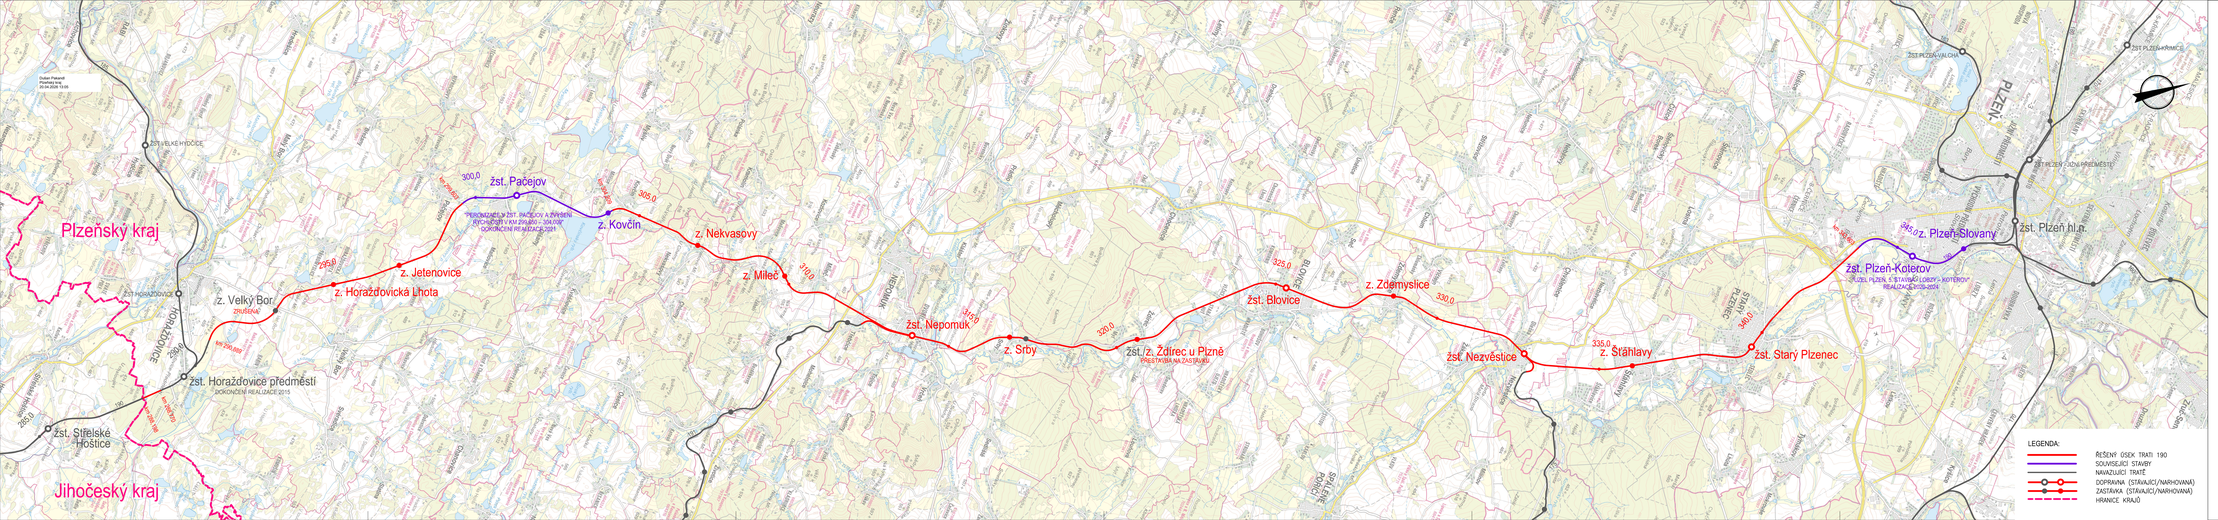

ČISTOPIS DOKUMENTACE 11/2020

Výškový systém Bpv
Souřadnicový systém S-JTSK

Změna:	Název změny:	Datum:	Provedl:	Podpis:

Objednatel:
Správa železnic, s.o.
Dlážděná 1003/7
110 00 Praha 1

Korespondenční adresa:
Správa železnic, s.o.
Stavební správa západ
Sokolovská 1955/278
190 00 Praha 9

Sdružení
MP+SP- Horažďovice - Koterov

Spolupráce na situaci a projektové části dokumentace:
SUDOP PRAHA a.s.
Olšanská 1a, 130 80 Praha 3
tel.: +420 267 094 111
fax: +420 224 230 316
e-mail: praha@sudop.cz

METROPROJEKT Praha a.s.
Argentinská 1621/36
170 00 Praha 7
generální ředitel: Ing. David Krása
tel.: +420 296 154 165
www.metroprojekt.cz
info@metroprojekt.cz

Spolupráce bráo:

Hlavní inž.: **Ing. Jan Nosek** tel.: **296 154 221**	Podpis:	Název a plné dílo:	**Modernizace tratě Horažďovice předm. (mimo) - Plzeň-Koterov (mimo)**
Vyvedení příslušní:	Podpis:		
Stupeň: **DUR**			
Zpracovatelské středisko: **S-60 DOPRAVNÍCH STAVEB** tel.: **296 154 247**		Název části díla:	**Situace stavby** **Přehledná situace stavby**
Vedoucí střediska: **Ing. Petr Zoboal**	Podpis:		**C.** **C.1**
Odpovědný projektant: **Ing. Jan Nosek**	Podpis:		
Vypracoval: **Hana Ranochová**	Podpis:	Název přílohy:	Změna:
Kontroloval: **Ing. Jan Nosek**	Podpis:		
Rok vyd.: **1/2041** Datum: **11/2020**			Číslo přil.:
Počet formátů: **7 x A4** Měřítko: **1:50 000**		IČD: **18 7413 03 01 00 00**	**001**