



# Rallye Plzeň 2026

Dopravní opatření

RZ 2,6 - Lištiny - Čerňovice - úsek

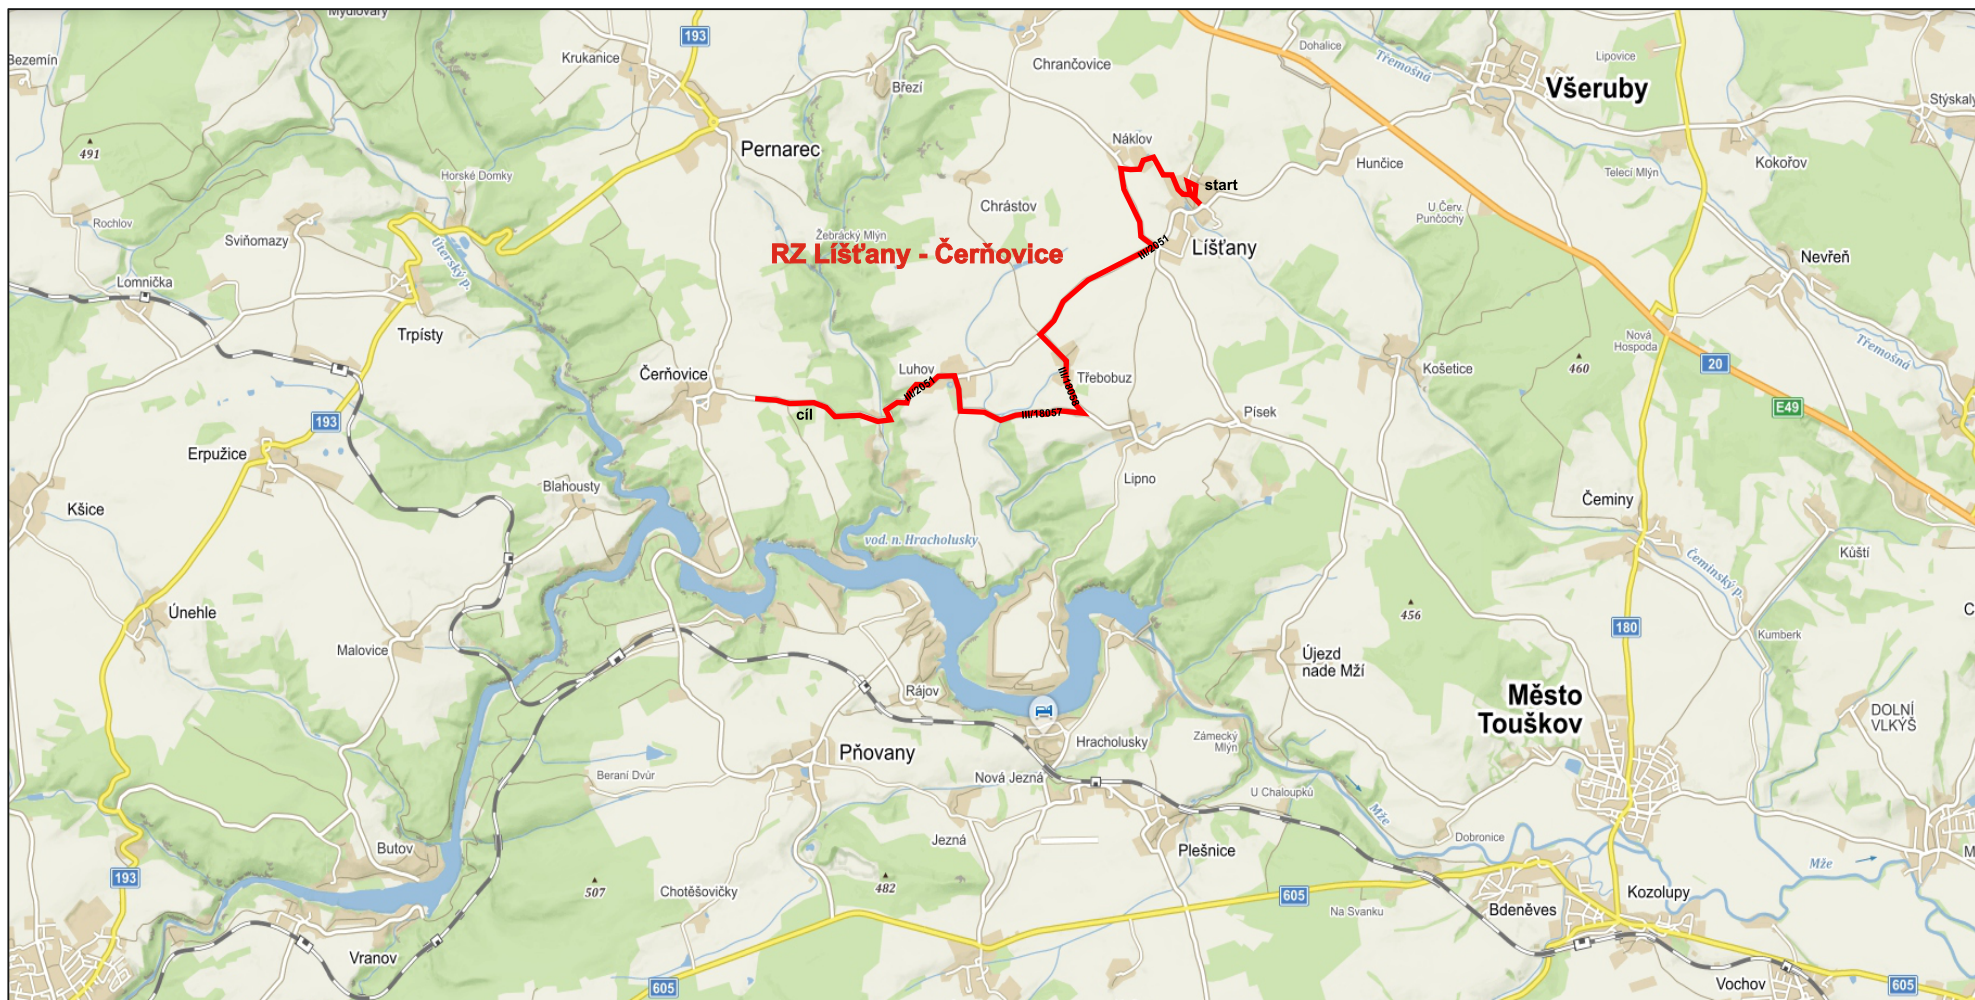

	<b>LASATYS s.r.o.</b>
	<b>Kontakt Plzeň:</b>
	<b>Na Roudné 512/102, 301 00 Plzeň</b>
	<b>Tel: +420 733 434 445</b>
	<b>Email: realizace@lasatys.cz</b>

# Rallye Plzeň 2026

Dopravní opatření

- úplná uzavírka RZ 2, 6 - Líštiny - Čerňovice
- objízdná trasa
- na vjezdech z komunikací podél uzavírky bude osazena DZ B1+Z2+E13
- průjezd vozidel bude regulován osobami poučenými - pořadateli




B1  
Z2  
E13



Ing. Martin  
Cibulka

Digitálně podepsal  
Ing. Martin Cibulka  
Datum: 2026.05.06  
11:04:38 +02'00'

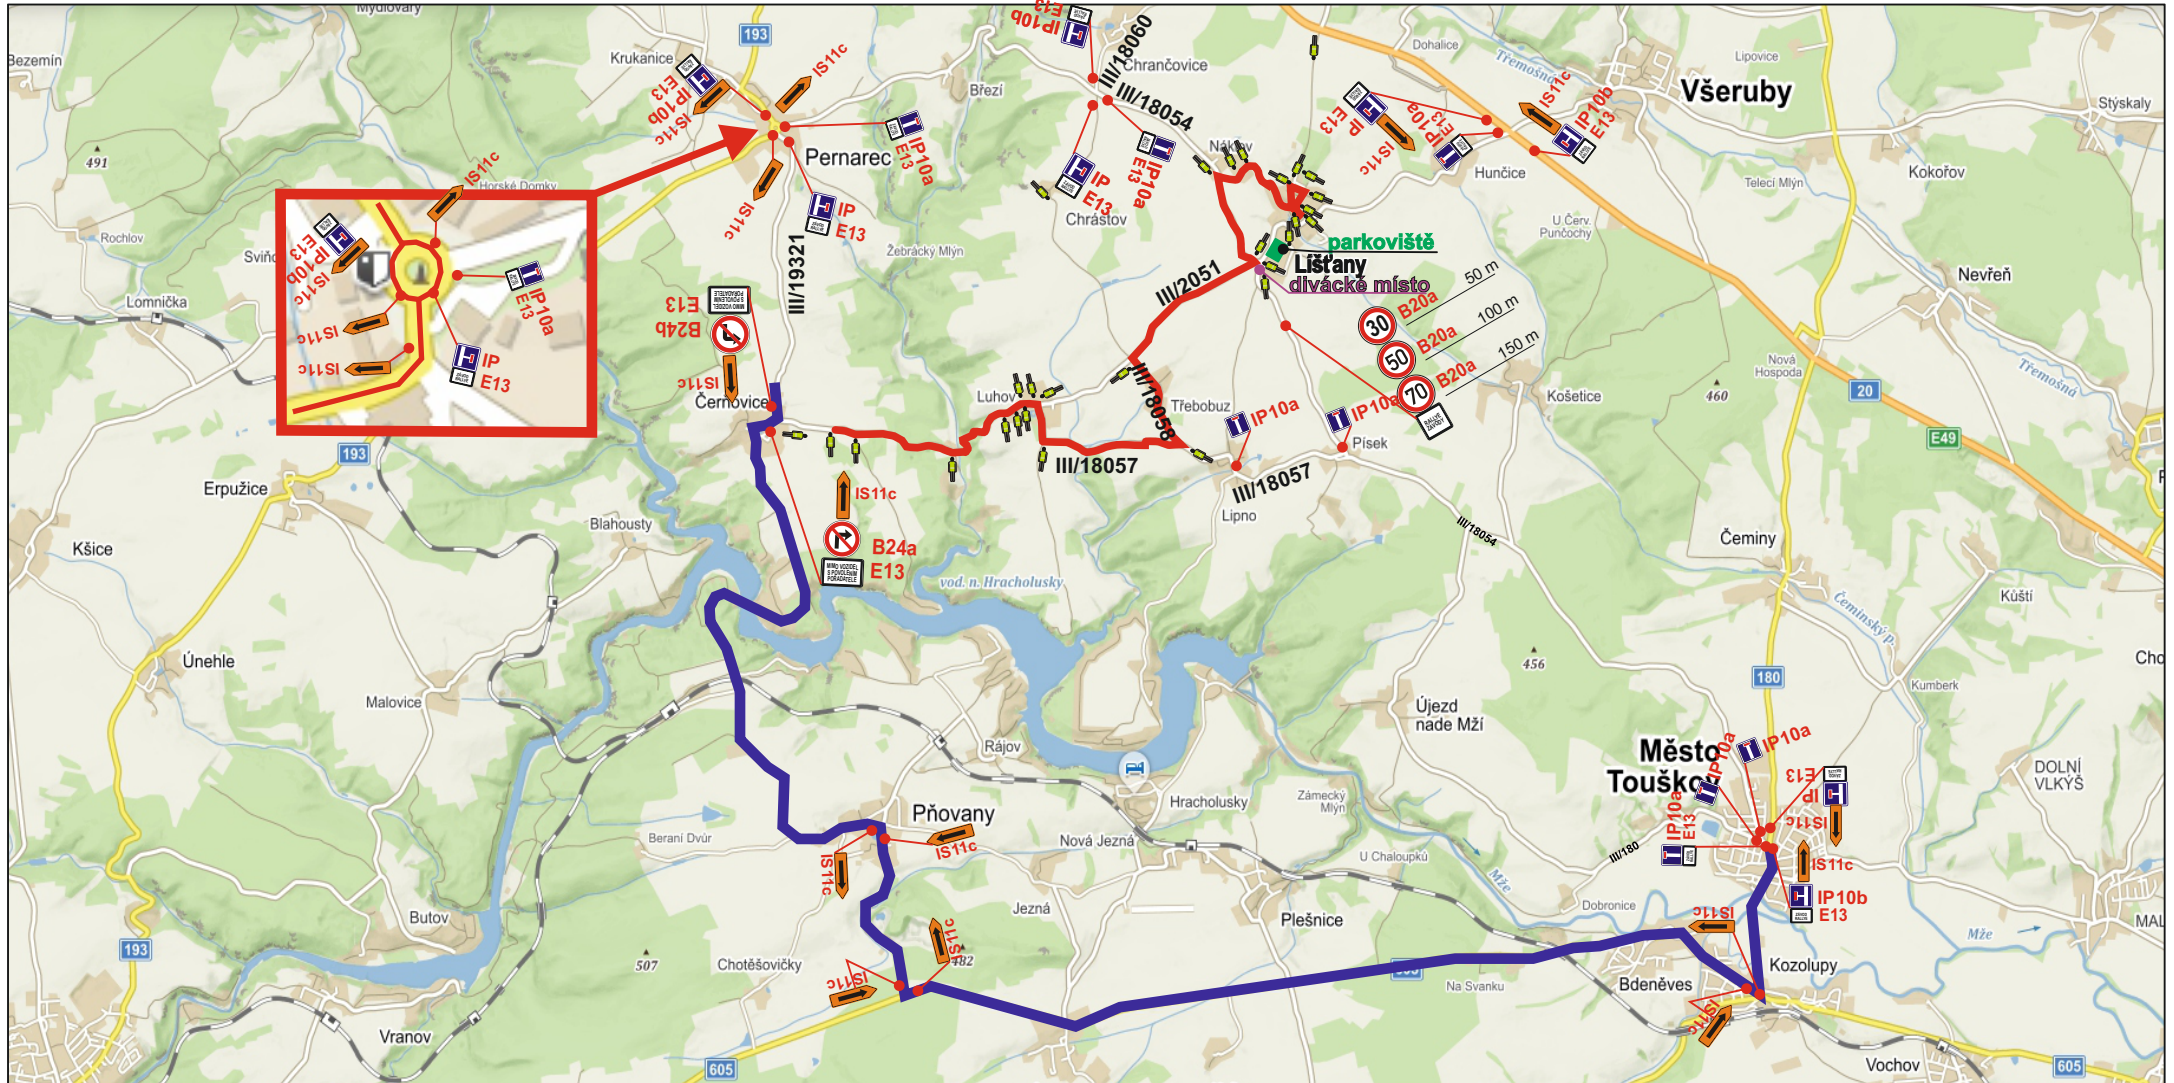

LASATYS s.r.o.

Kontakt Plzeň:

Na Roudné 512/102, 301 00 Plzeň

Tel: +420 733 434 445


Email: realizace@lasatys.cz


**LASATYS**  
S.R.O.

# Rallye Plzeň 2026

Dopravní opatření

RZ 3,7 - Rozněvice - Okrouhlé Hradiště - úsek

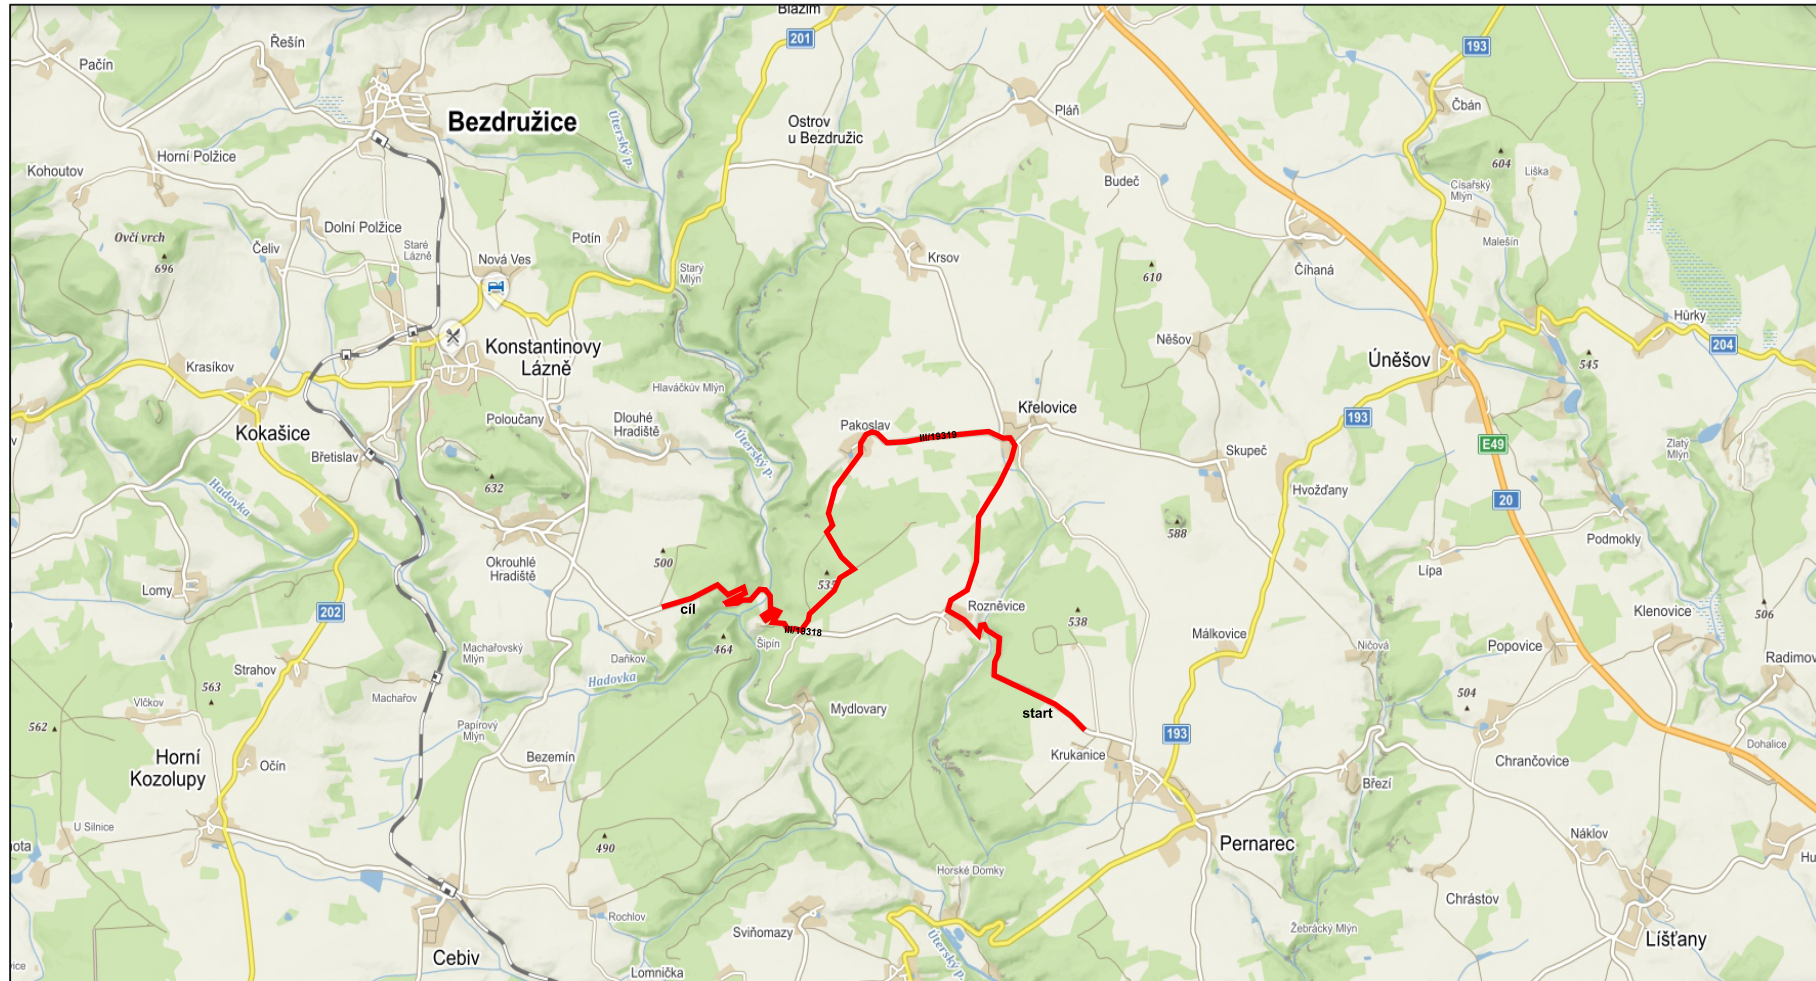

	<b>LASATYS s.r.o.</b>
	<b>Kontakt Plzeň:</b>
	<b>Na Roudné 512/102, 301 00 Plzeň</b>
	<b>Tel: +420 733 434 445</b>
	<b>Email: realizace@lasatys.cz</b>



# Rallye Plzeň 2026

Dopravní opatření

- úplná uzavírka RZ 3,7 - Rozněvice - Okrouhlé Hradiště
- objízdná trasa
- na vjezdech z komunikací podél uzavírky bude osazena DZ B1+Z2+E13
- průjezd vozidel bude regulován osobami poučenými - pořadateli



B1  
Z2  
E13

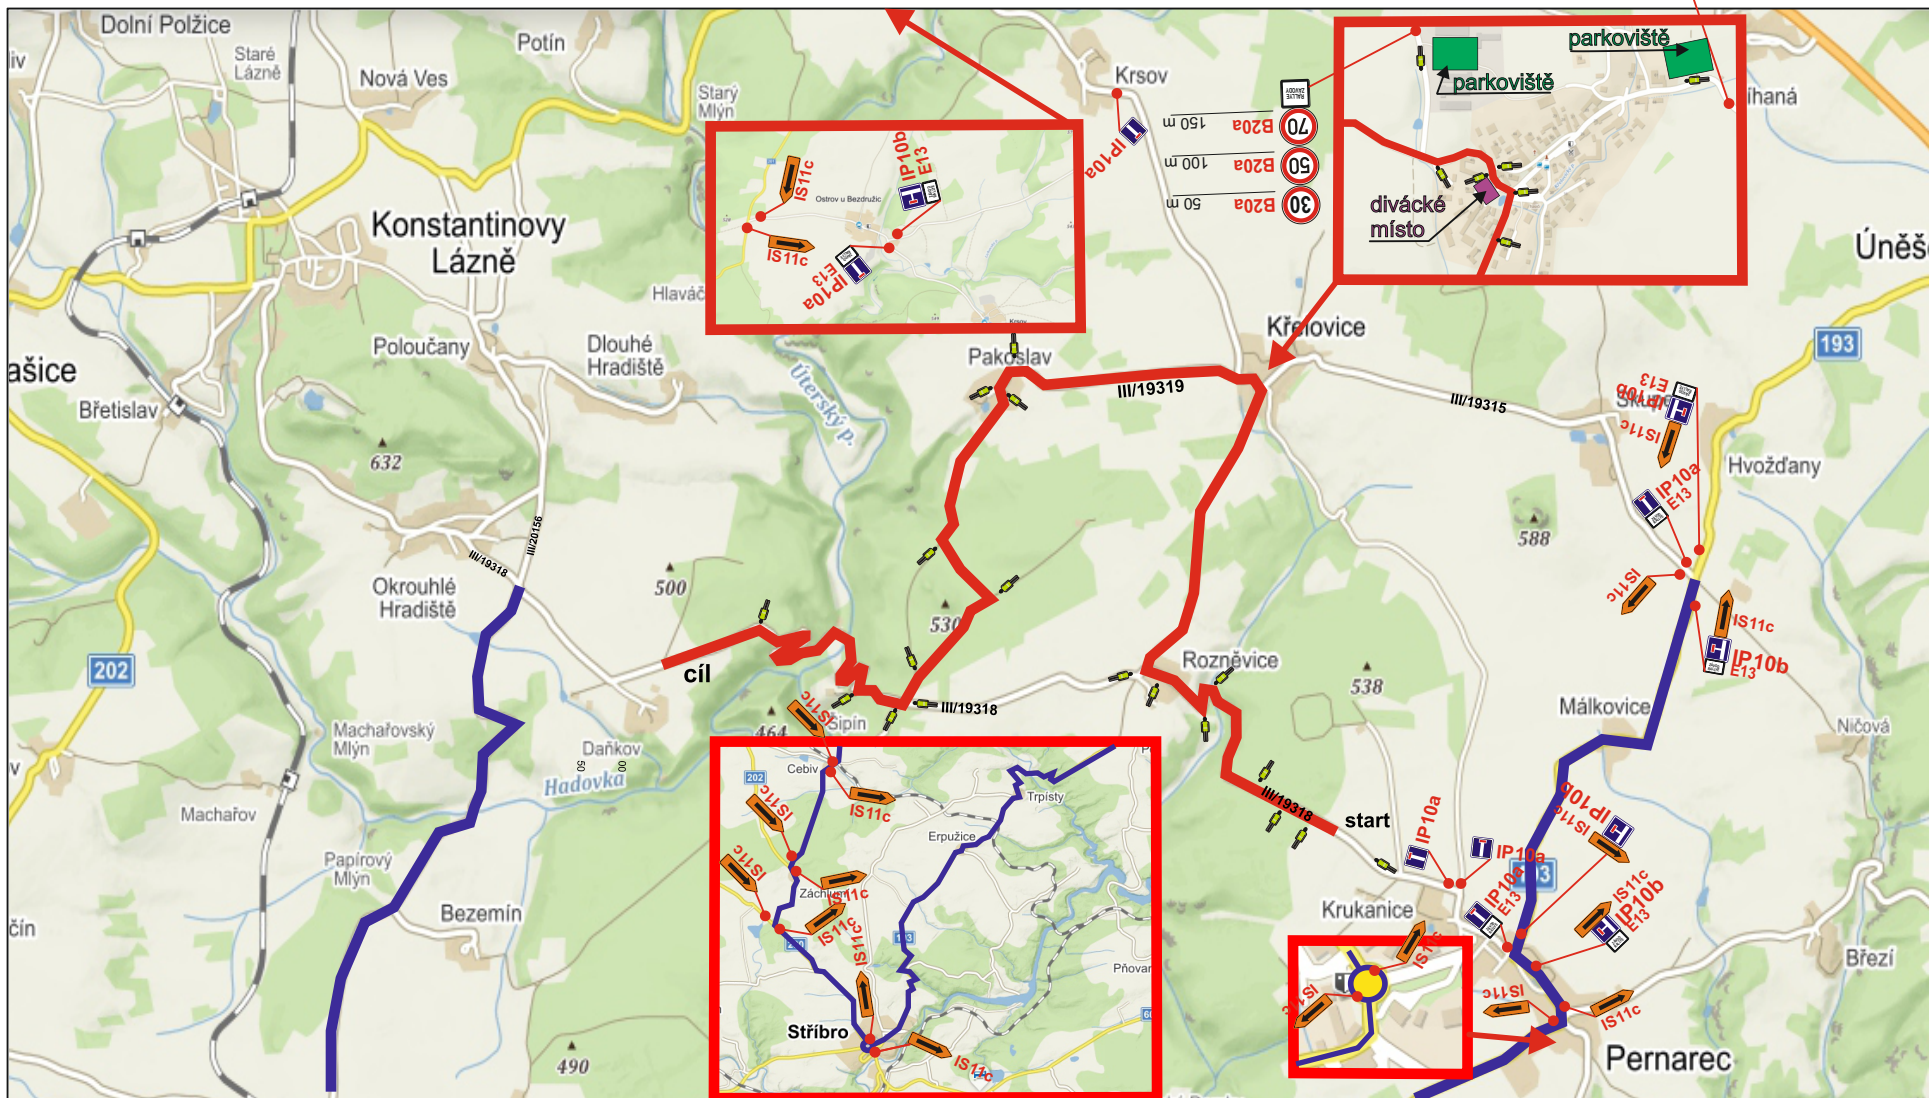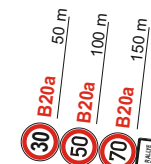

LASATYS s.r.o.  
Kontakt Plzeň:  
Na Roudné 512/102, 301 00 Plzeň  
Tel: +420 733 434 445  
Email: realizace@lasatys.cz

KRPP-60670-3/ČJ-2026-0300DP


Ing. Martin  
Cibulka


Digitálně podepsal  
Ing. Martin Cibulka  
Datum: 2026.05.06  
11:05:38 +02'00'

# Rallye Plzeň 2026

Dopravní opatření

RZ 4,8 - Bezručice - Úterý - úsek

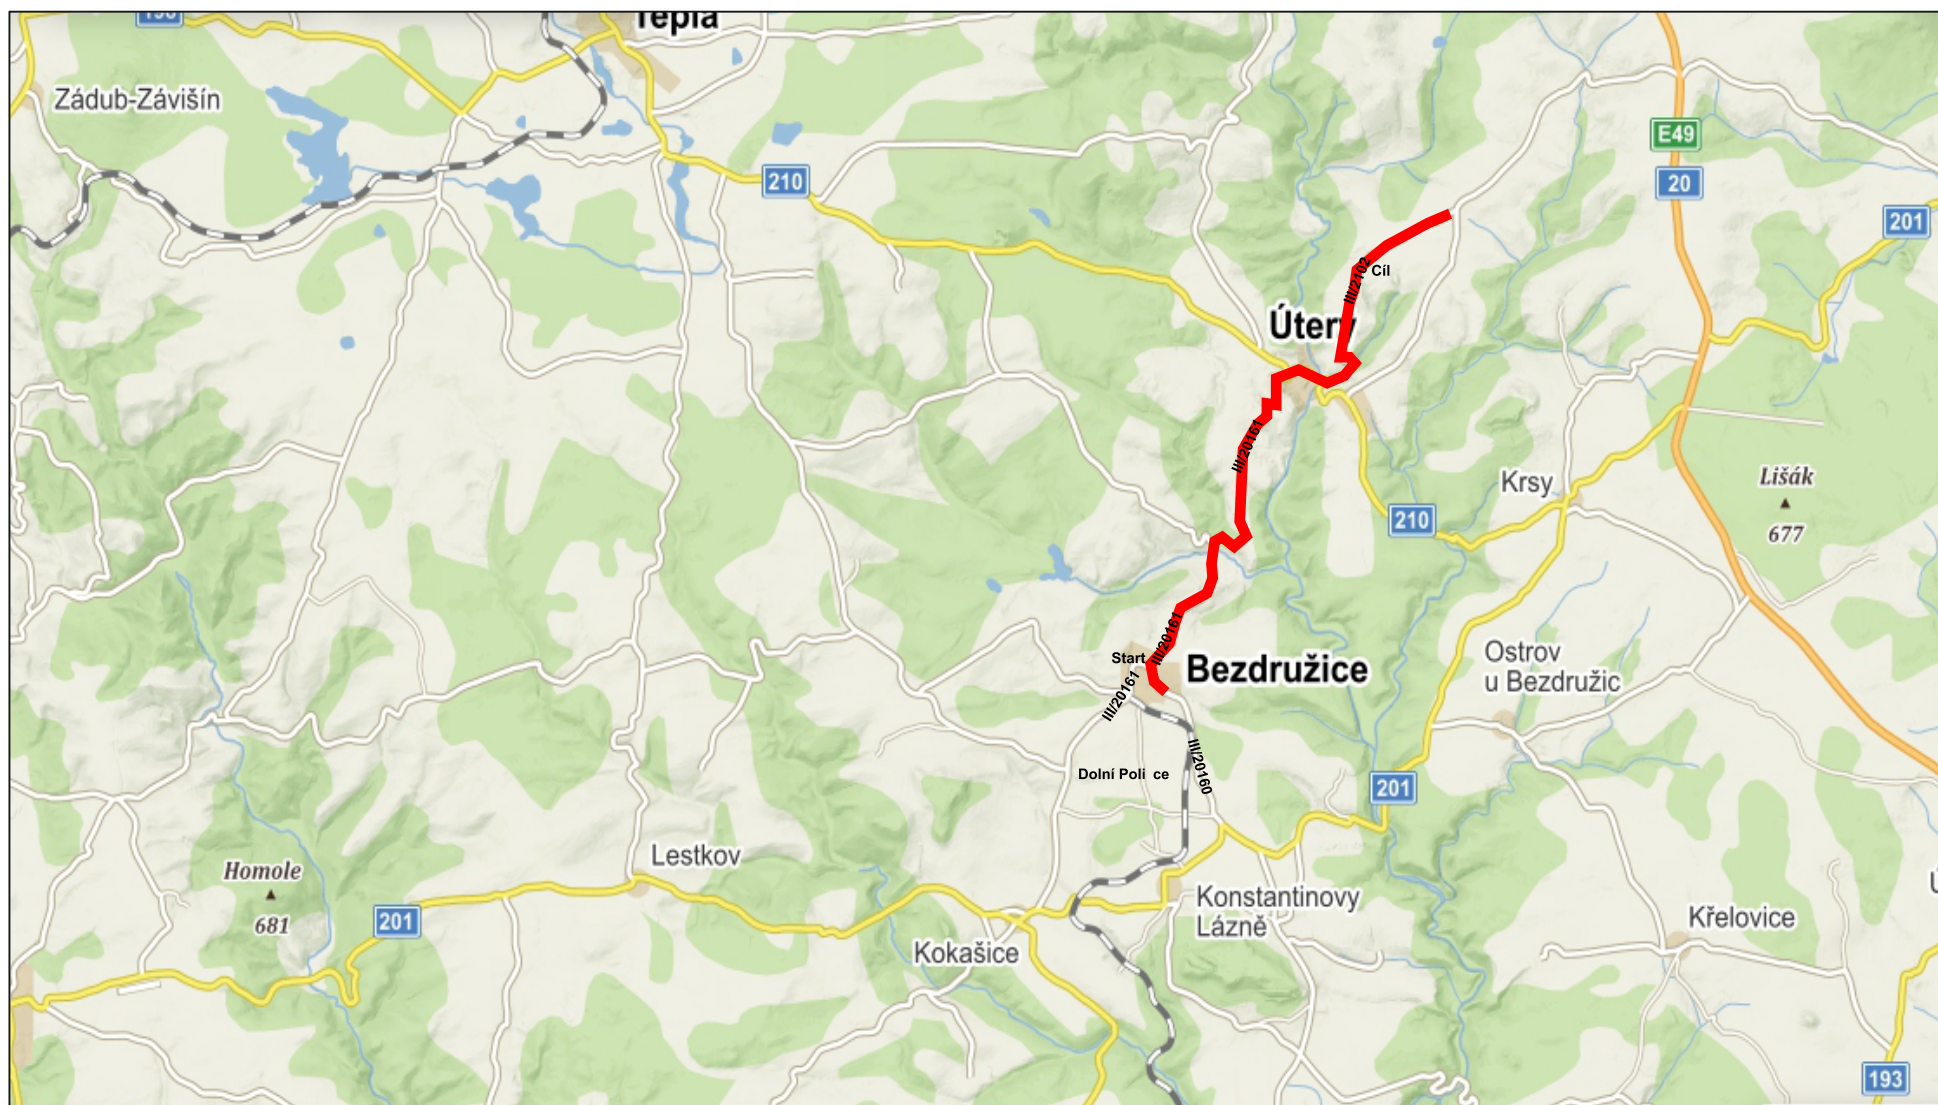


	LASATYS s.r.o.
	Kontakt Plzeň:
	Na Roudné 512/102, 301 00 Plzeň
	Tel: +420 733 434 445
	Email: realizace@lasatys.cz

# Rallye Plzeň 2026

Dopravní opatření


- úplná uzavírka RZ 4,8 - Bezručice - Úterý - část 1
- objízdná trasa
- na vjezdech z komunikací podél uzavírky bude osazena DZ B1+Z2+E13
- průjezd vozidel bude regulován osobami poučenými - pořadateli

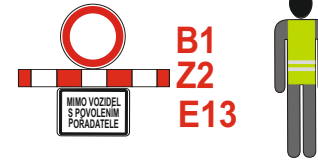

KRPP-60670-3/ČJ-2026-0300DP

Ing. Martin  
Cibulka

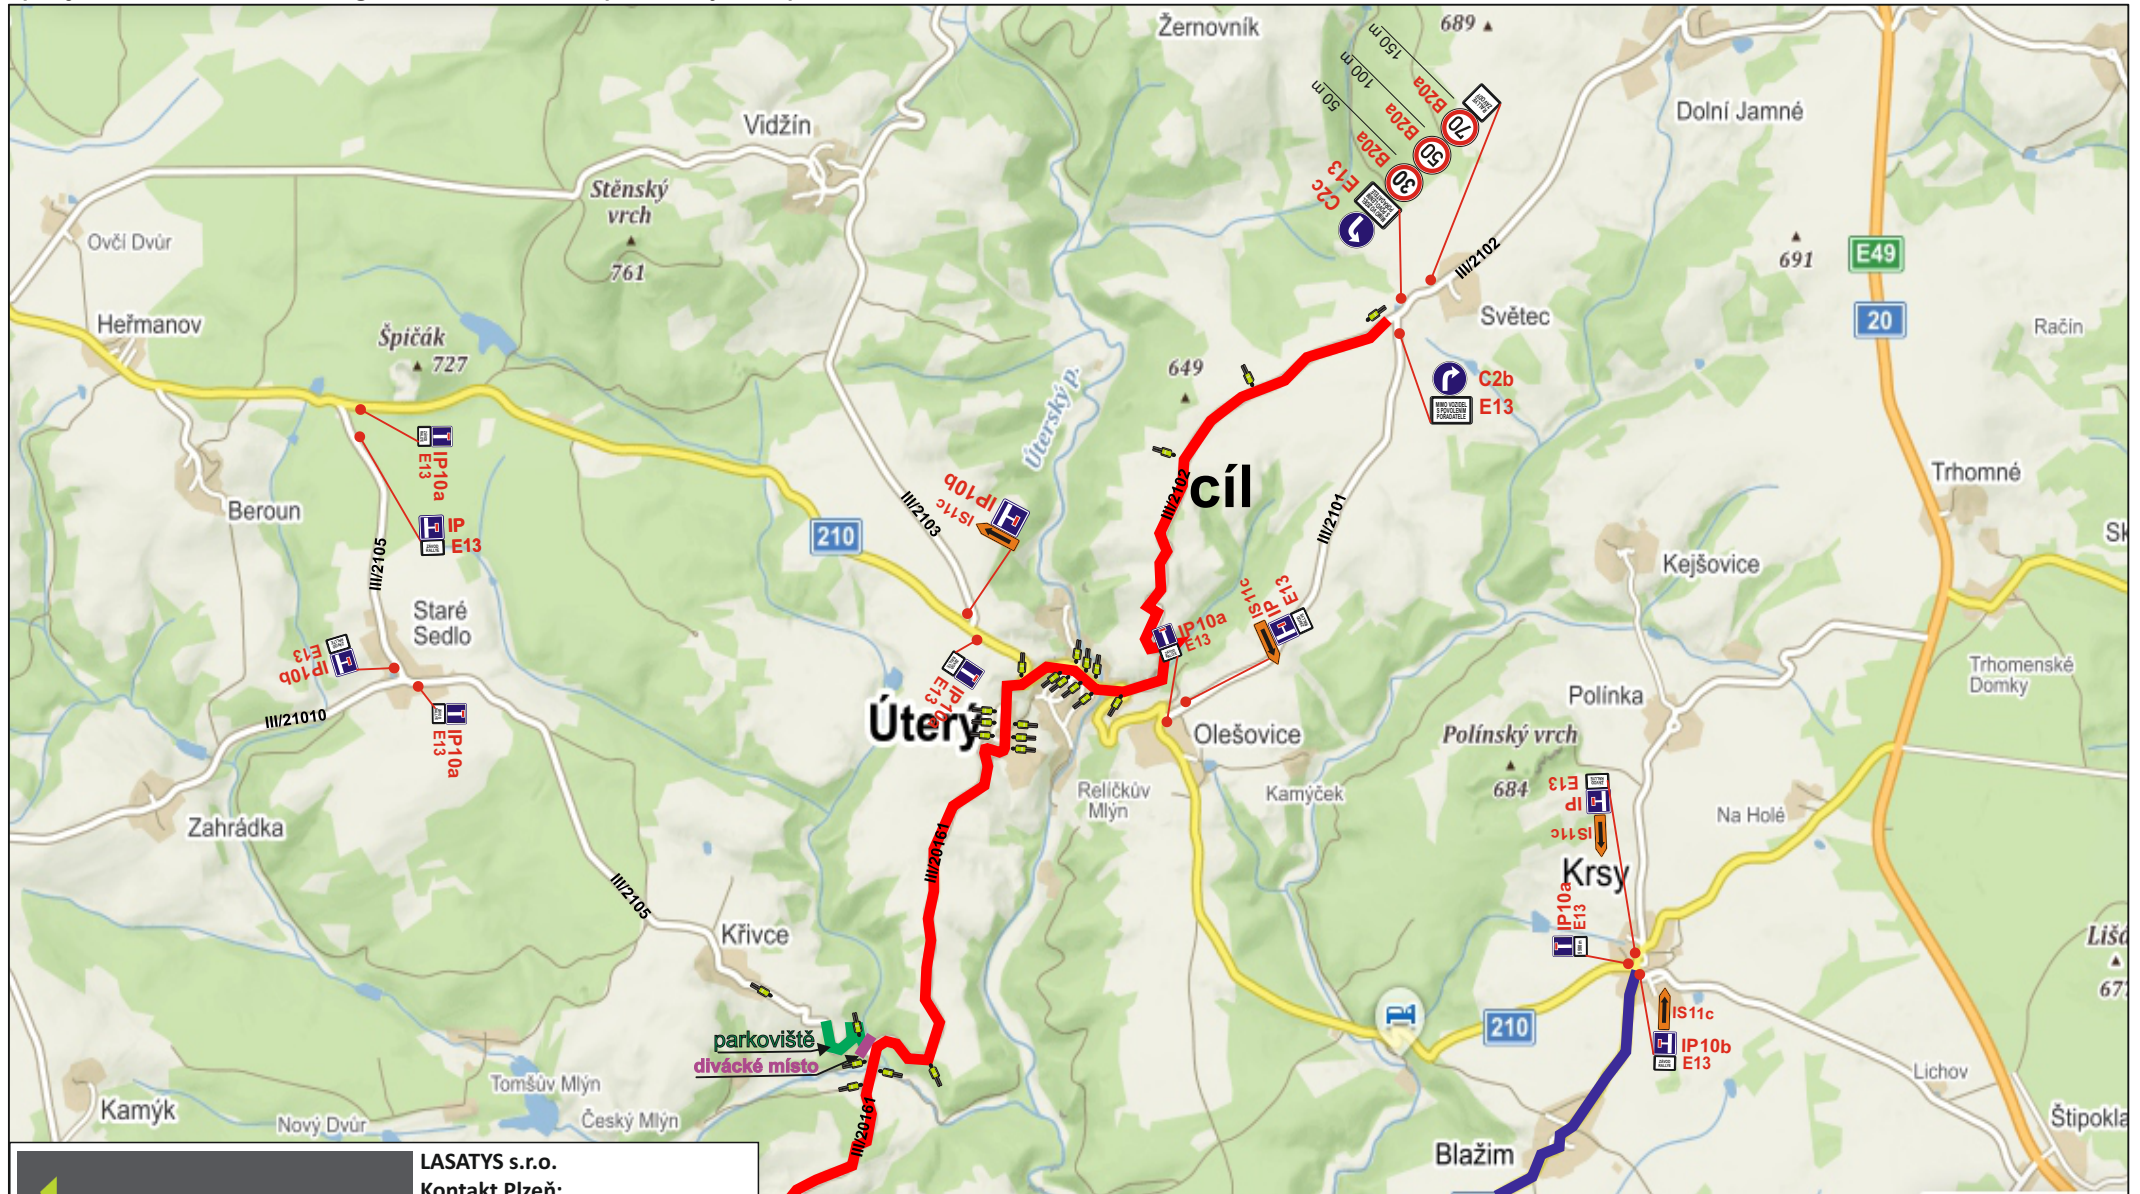

Digitálně podepsal  
Ing. Martin Cibulka  
Datum: 2026.05.06  
11:06:08 +02'00'



LASATYS s.r.o.  
Kontakt Plzeň:  
Na Roudné 512/102, 301 00 Plzeň  
Tel: +420 733 434 445  
Email: realizace@lasatys.cz

# Rallye Plzeň 2026

Dopravní opatření


- úplná uzavírka RZ 4,8 - Bezručice - Úterý - část 2 
- objízdná trasa 
- na vjezdech z komunikací podél uzavírky bude osazena DZ B1+Z2+E13
- průjezd vozidel bude regulován osobami poučenými - pořadateli




KRPP-60670-3/ČJ-2026-0300DP

Ing. Martin  
Cibulka

Digitálně podepsal  
Ing. Martin Cibulka  
Datum: 2026.05.06  
11:04:02 +02'00'

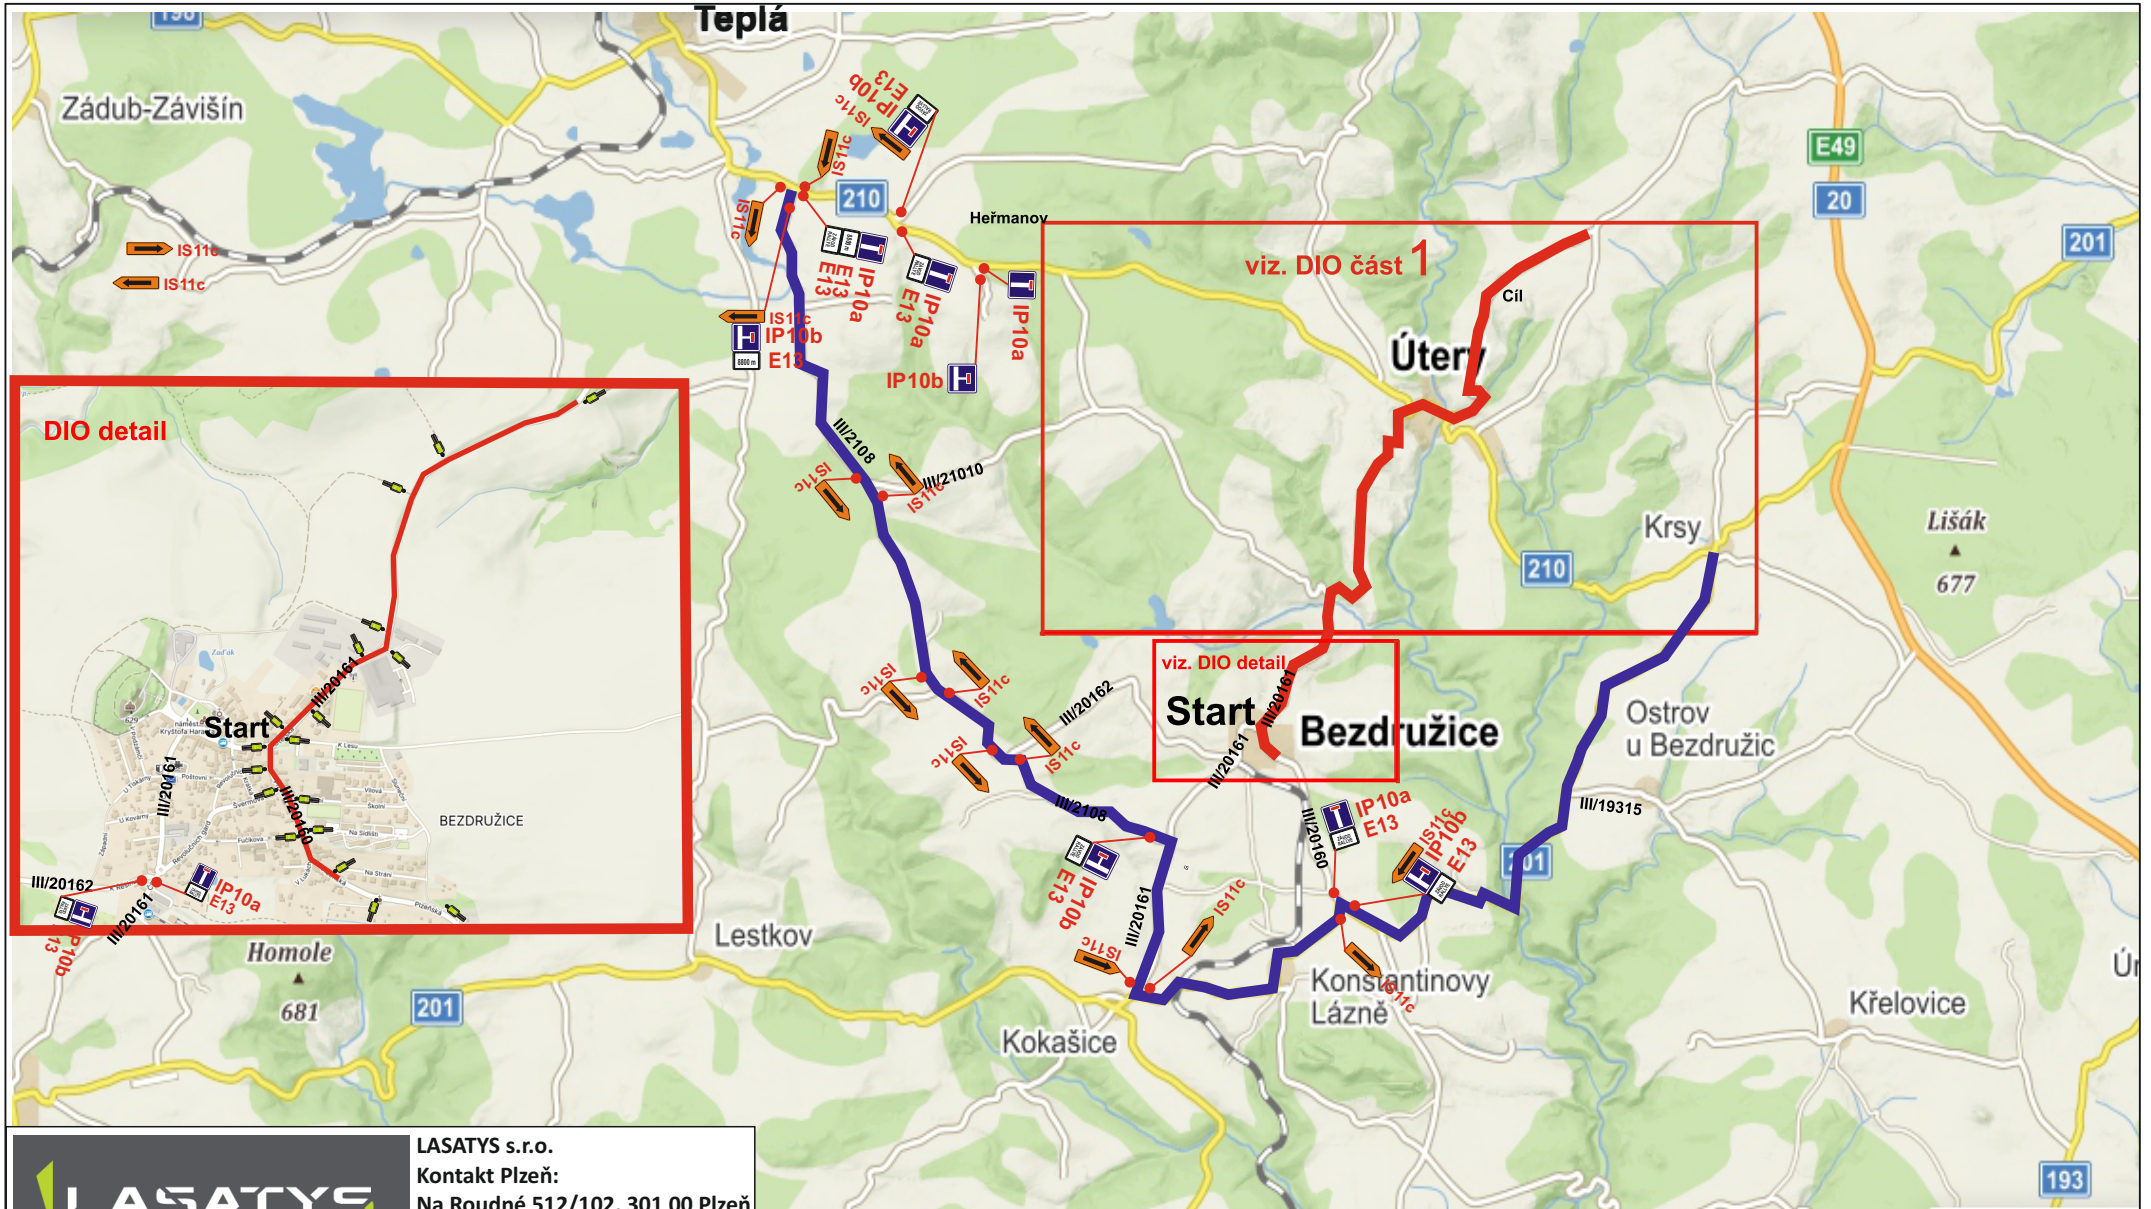


**LASATYS**  
S.R.O.


LASATYS s.r.o.  
Kontakt Plzeň:  
Na Roudné 512/102, 301 00 Plzeň  
Tel: +420 733 434 445  
Email: realizace@lasatys.cz

# Rallye Plzeň 2026

Dopravní opatření

RZ 1, 5 - Slatina - Úněšov - úsek

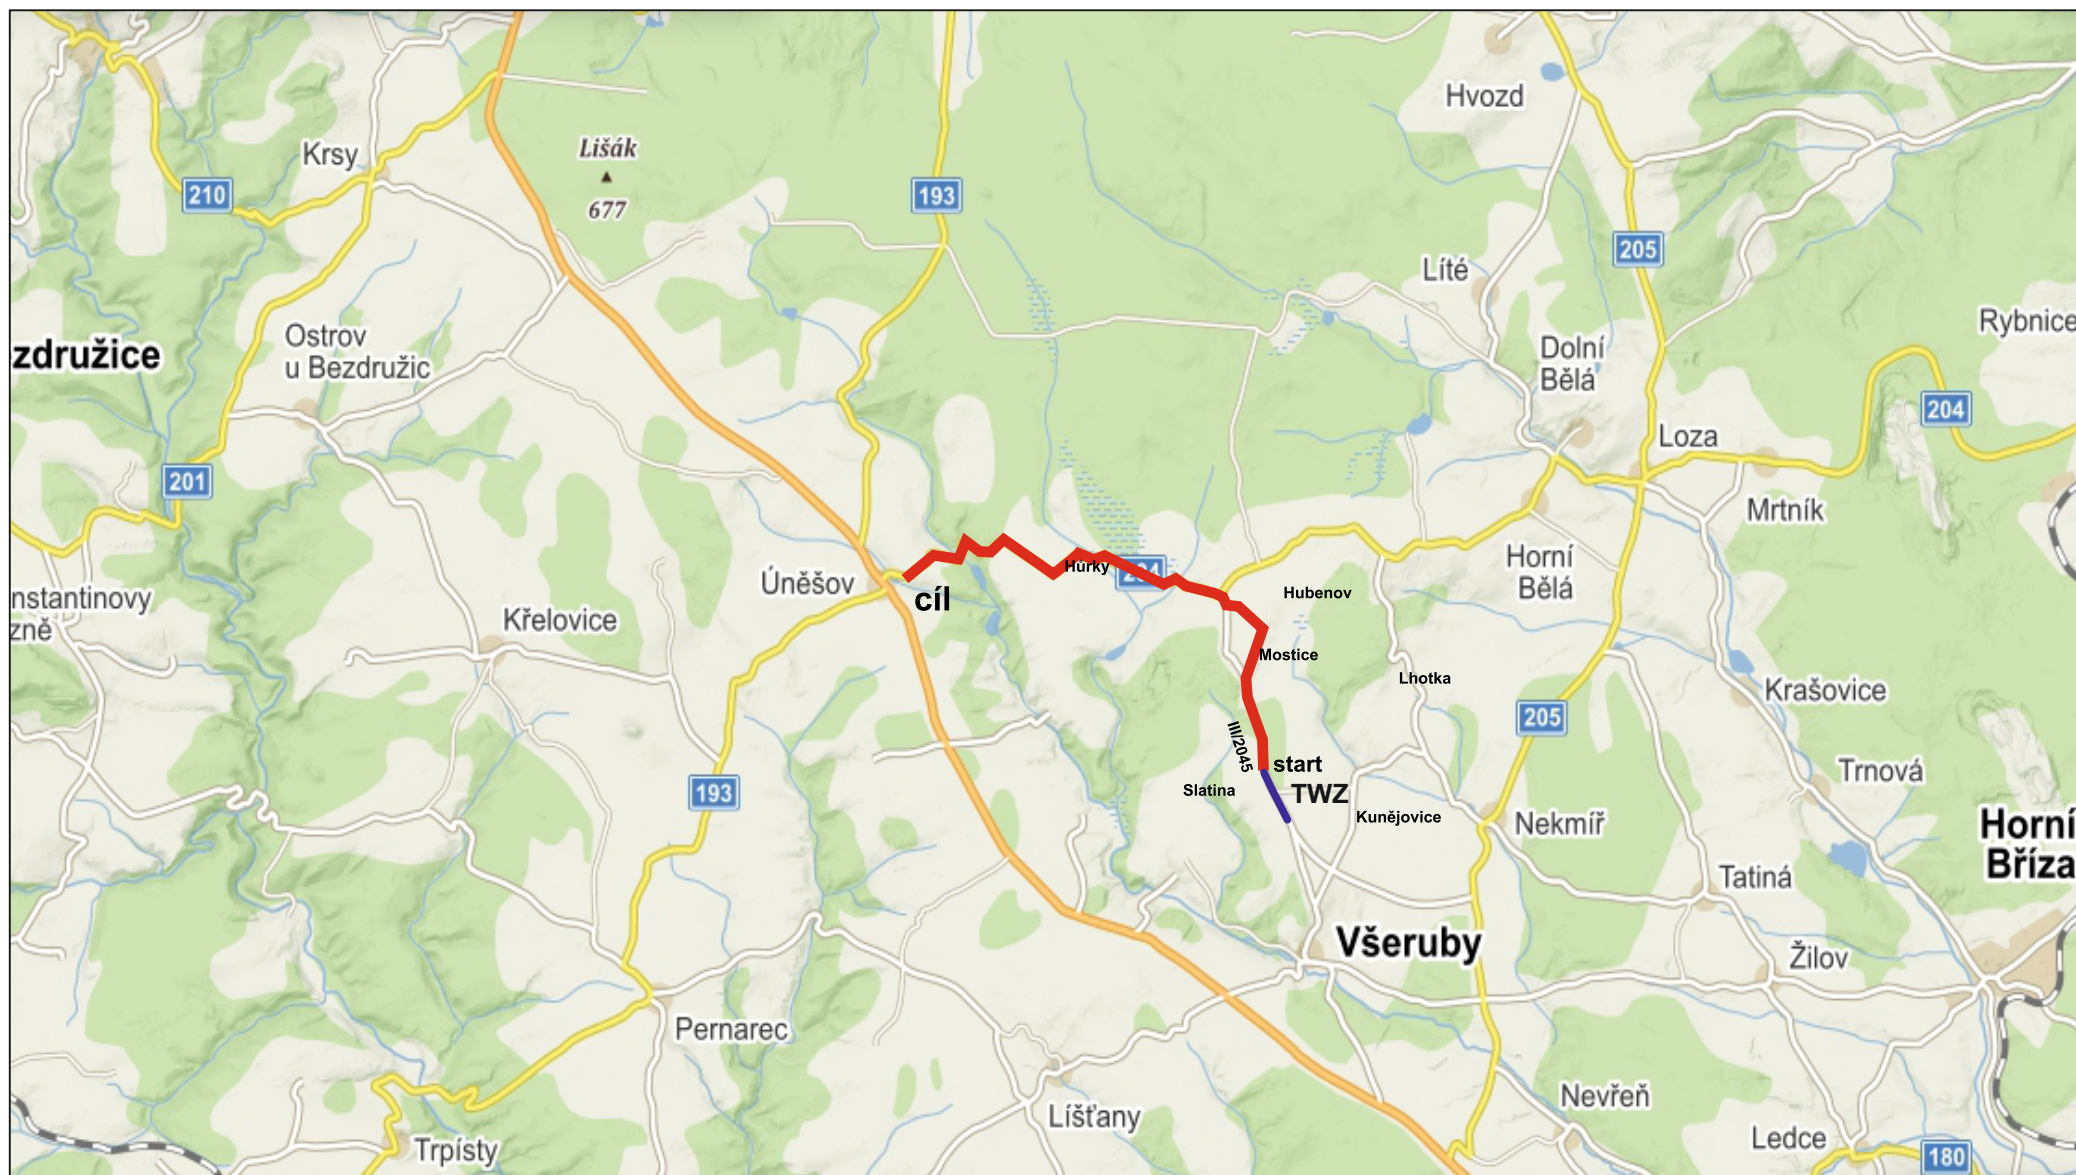


 **LASATYS**  
S.R.O.

LASATYS s.r.o.  
Kontakt Plzeň:  
Na Roudné 512/102, 301 00 Plzeň  
Tel: +420 733 434 445  
Email: realizace@lasatys.cz

# Rallye Plzeň 2026

Dopravní opatření

- úplná uzavírka RZ 1, 5 - Úněšov - Slatina
- objízdná trasa
- na vjezdech z komunikací podél uzavírky bude osazena DZ B1+Z2+E13
- průjezd vozidel bude regulován osobami poučenými - pořadateli

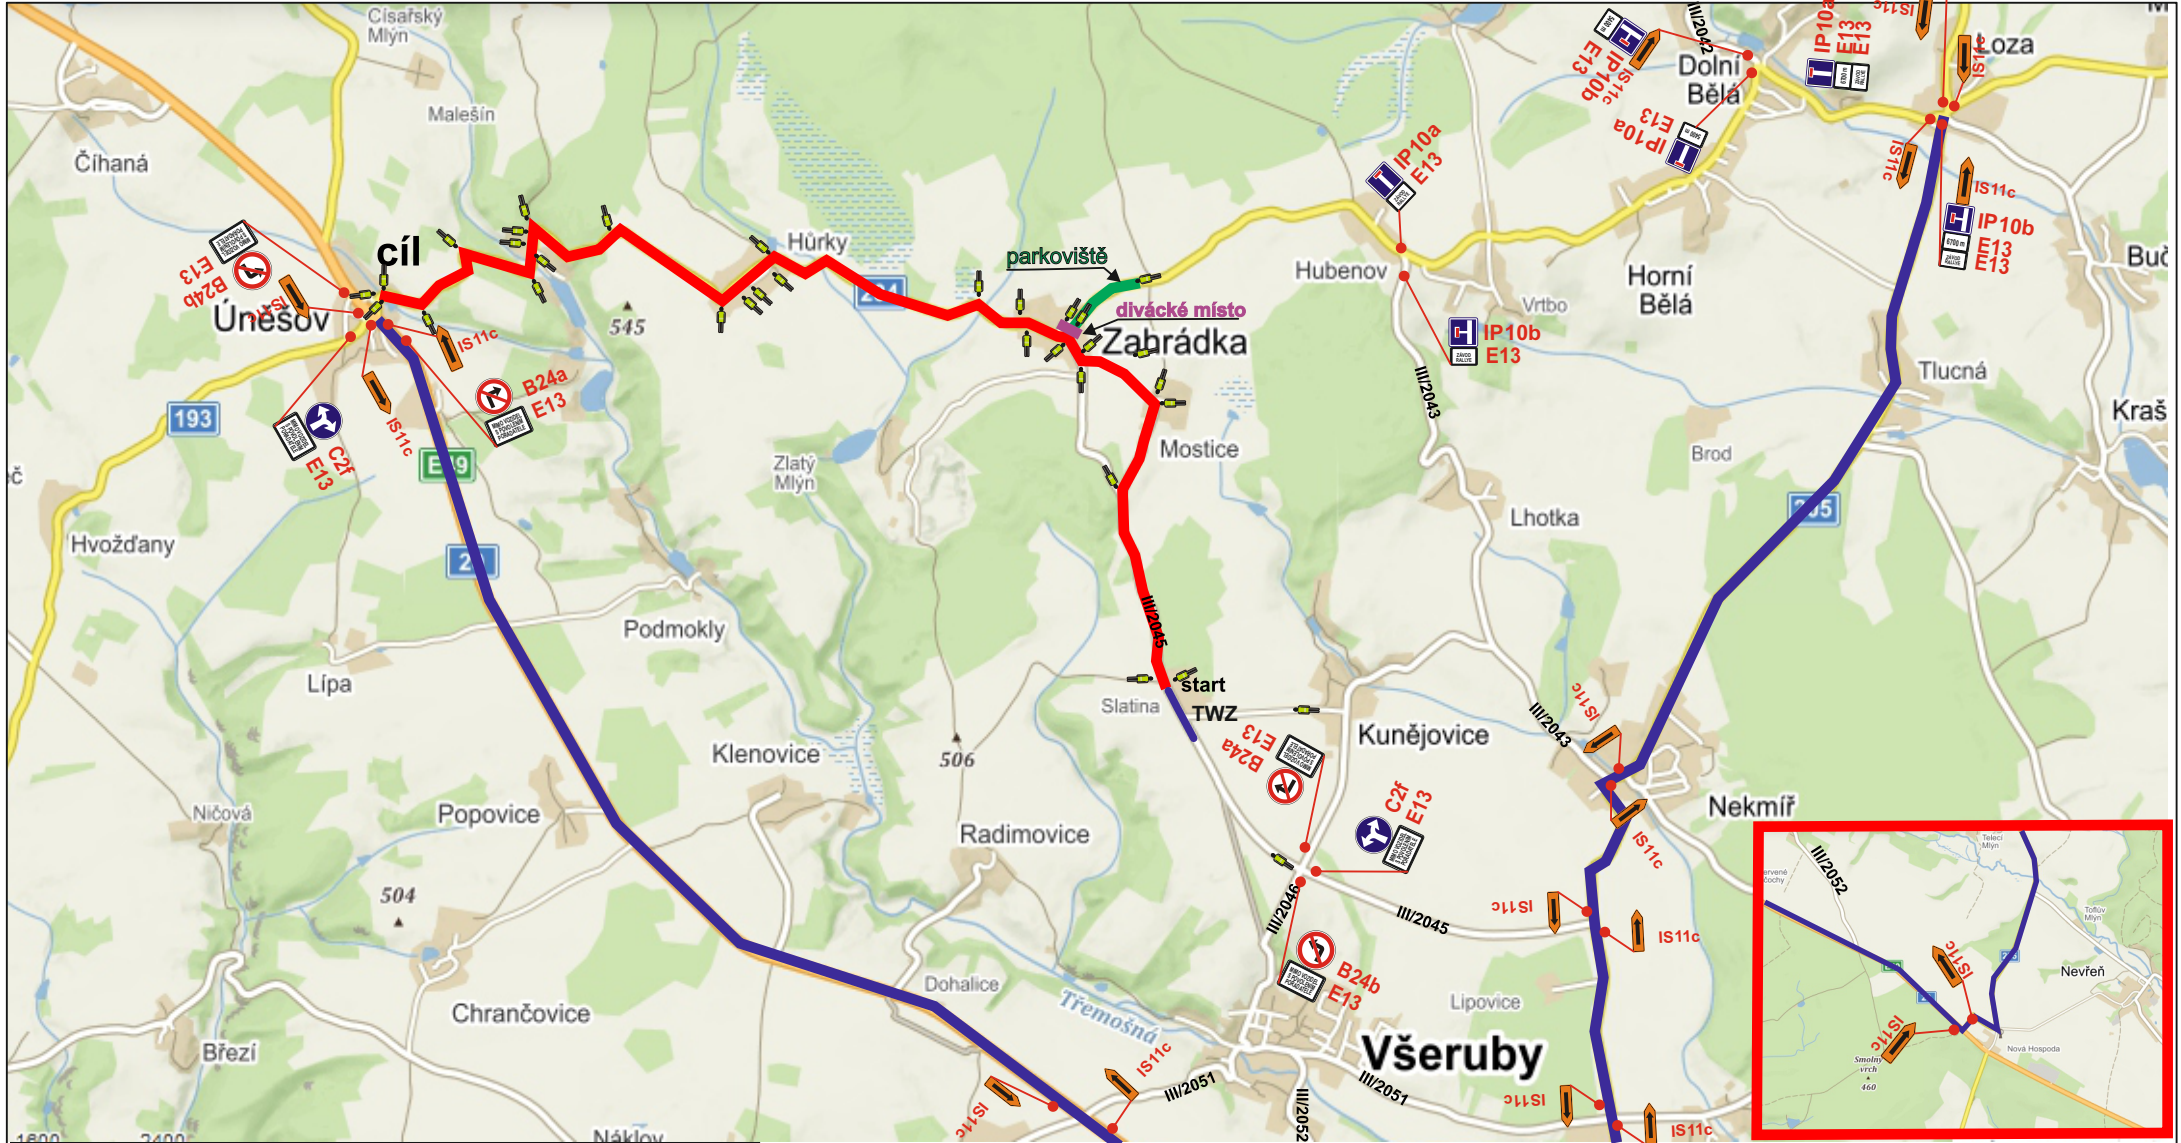

**LASATYS** S.R.O.  
Kontakt Plzeň:  
Na Roudné 512/102, 301 00 Plzeň  
Tel: +420 733 434 445  
Email: realizace@lasatys.cz


KRPP-60670-3/ČJ-2026-0300DP  
Ing. Martin Cibulka  
Datum: 2026.05.06 11:07:23 +02'00'

# Rallye Plzeň 2026

Dopravní opatření

- schéma pro parkování návštěvníků

rychlostní zkouška  
trať závodu

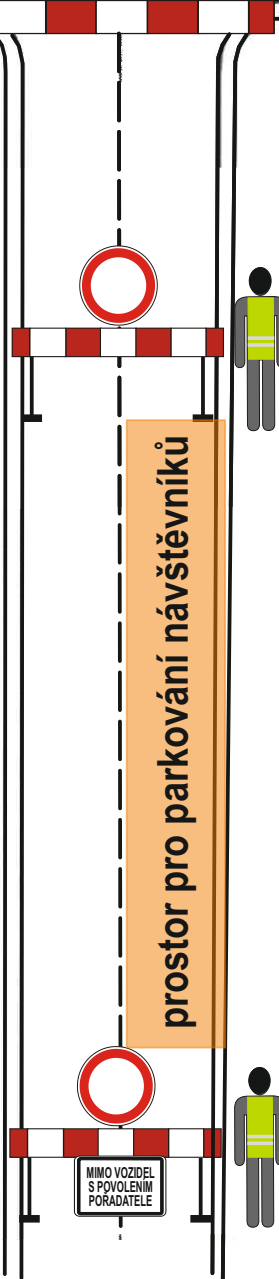

**B1 + Z2**

Dopravní značení bude osazeno dle bezpečnostních opatření závodu (RZ).

**B1 + Z2 + E13**

Text na E13:  
„MIMO VOZIDEL  
S POVOLENÍM  
POŘADATELE”



LASATYS s.r.o.  
Kontakt Plzeň:  
Na Roudné 512/102, 301 00 Plzeň  
Tel: +420 733 434 445  
Email: realizace@lasatys.cz


KRPP-60670-3/ČJ-2026-0300DP

Ing. Martin  
Cibulka

Digitálně podepsal  
Ing. Martin Cibulka  
Datum: 2026.05.06  
11:07:59 +02'00'

# Rallye Plzeň 2026

Dopravní opatření  
- schéma START

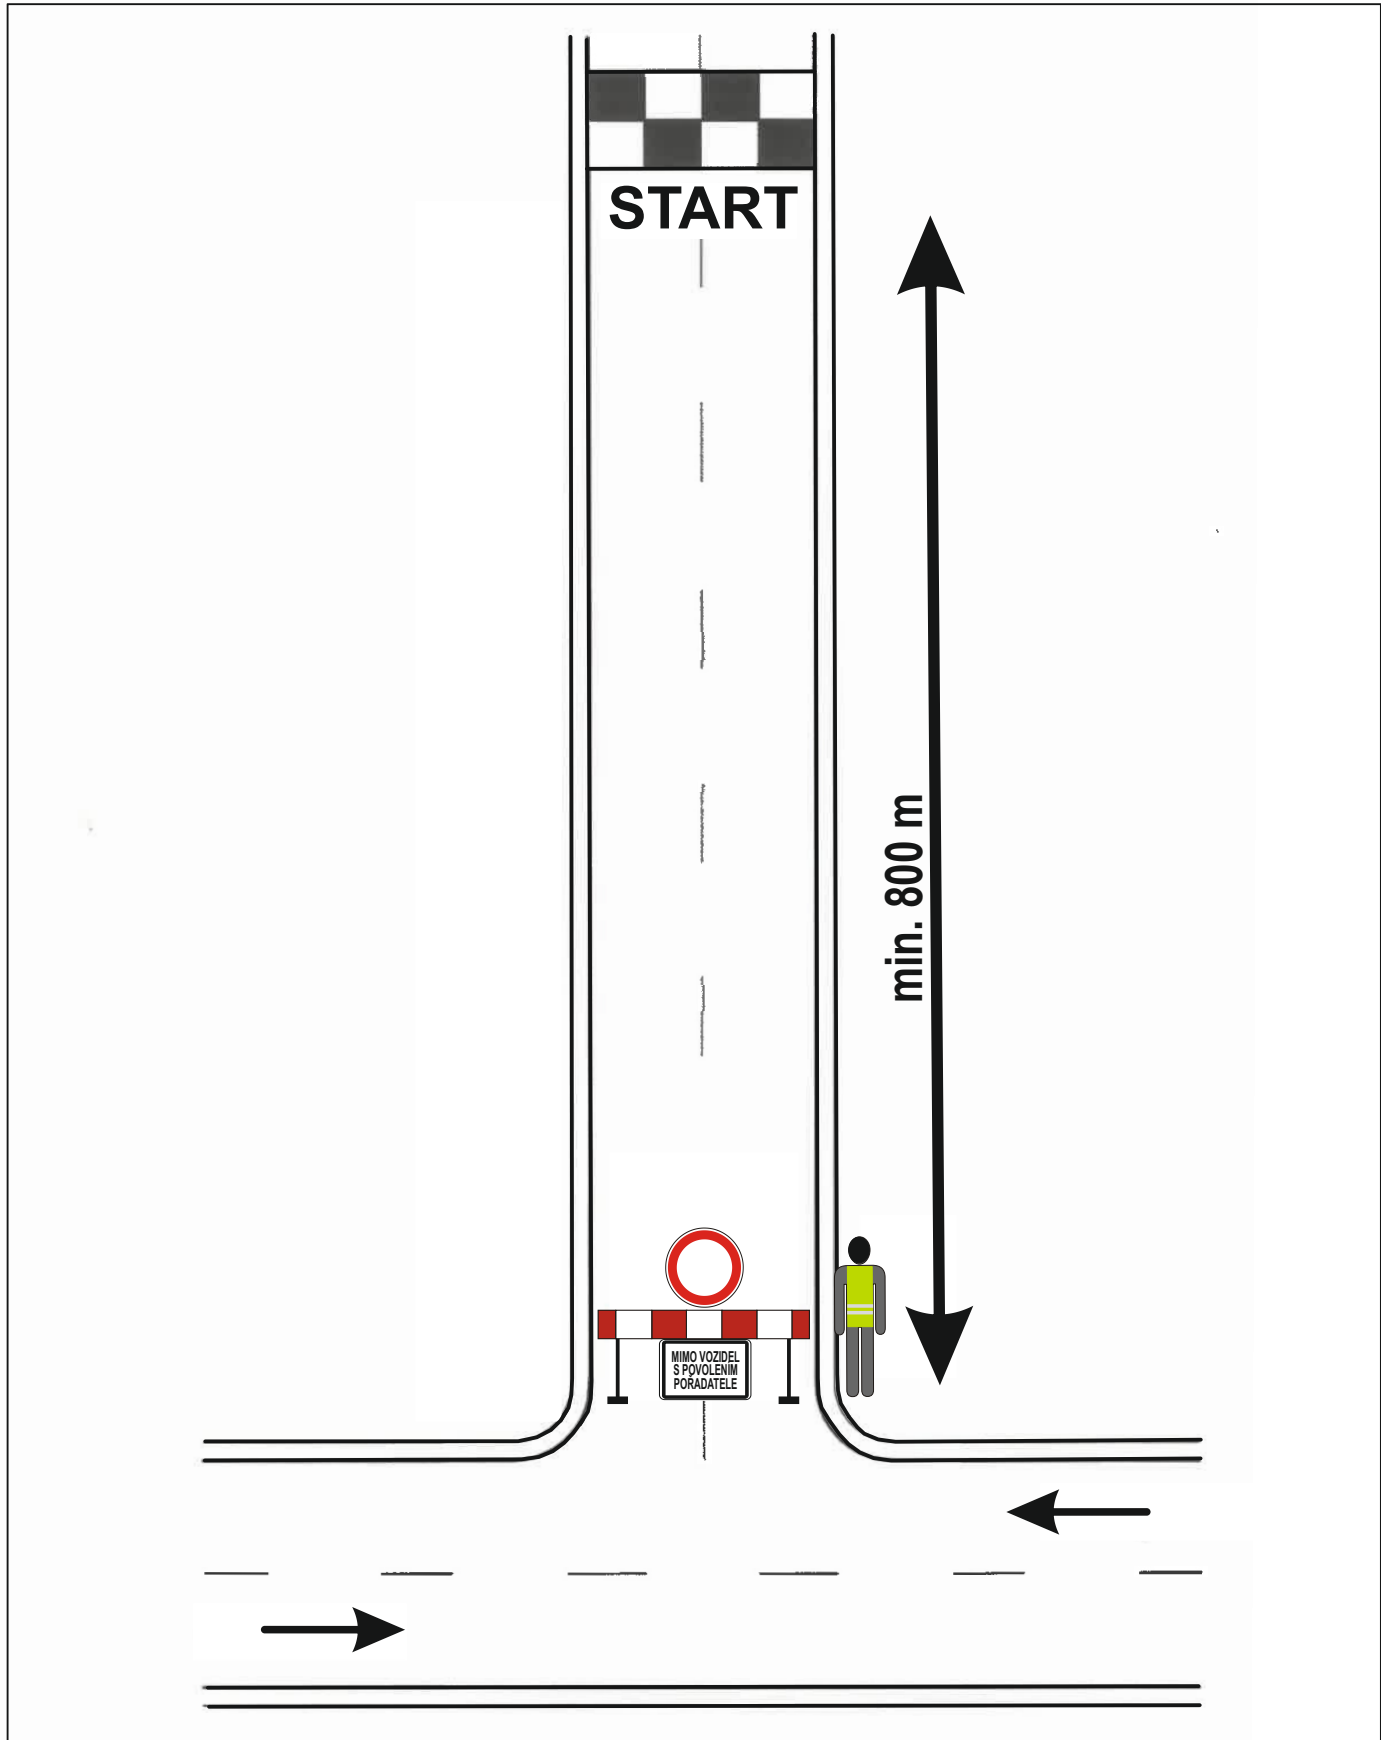

LASATYS s.r.o.  
Kontakt Plzeň:  
Na Roudné 512/102, 301 00 Plzeň  
Tel: +420 733 434 445  
Email: realizace@lasatys.cz

## **Technická zpráva:**

### **Akce: Lak Racing Rallye Plzeň 2026**

pořadatel: Auto rallye Plzeň v AČR

Závody probíhají za úplné uzavírky komunikací.

Uzavřený prostor bude vymezen dopravní značkou č. B1 s dodatkovou tabulkou č. E13 „MIMO VOZIDEL S POVOLENÍM POŘADATELE” nebo pevnou zábranou.

V místě osazení DZ B1+E13 bude umístěn pořadatel (pověřená osoba k činnostem související s aktivací a deaktivací přechodné úpravy provozu na pozemní komunikaci, který bude vybavený reflexní cestou s nápisem „POŘADATEL” a zařízením pro spojení s ostatními stanovišti a pořadatelem závodu.

Dopravní značení pro každou RZ bude nainstalováno a uvedeno v platnost 1 hodinu před zahájením startu závodu a po skončení RZ bude dopravní značení zneplatněno. RZ neprobíhají současně.

Organizátor závodu zajistí koordinaci s dopravci autobusových linek, informaci v médiích o dopravních omezeních v souvislosti s konáním akce, seznámení účastníků akce s podmínkami konání závodu a zajistí dostatečná místa pro vozidla návštěvníků a účastníků akce, mimo dopravní prostor silnic I. třídy.

Všechny přechodné dopravní značka jsou v základním rozměru, reflexní třídy minimálně R1.

### **Návrh dopravního opatření byl zpracován s použitím publikací:**

- „Zásady dopravního značení na pozemních komunikacích” - Technické podmínky Ministerstva dopravy TP 65 (schválené Ministerstvem dopravy pod č.j. 532/2013-120-STSP/1, dne 31.7.2013)
- „Zásady pro označování pracovních míst na pozemních komunikacích“ Technické podmínky Ministerstva dopravy TP 66 (schválené Ministerstvem dopravy pod č.j. 21/2015-120-TN/1, dne 12.3.2015)
- Příručka pro označování pracovních míst na dálnicích a silnicích (Zpracováno ŘSD jako Příručka 2023)
- Zákon č. 361/2000 Sb., o provozu na pozemních komunikacích a o změnách některých zákonů (zákon o silničním provozu), ve znění pozdějších předpisů
- Vyhláška Ministerstva dopravy č. 294/2015 Sb., kterou se provádějí pravidla provozu na pozemních komunikacích.

Přechodné dopravní značení bude osazeno na červenobíle pruhovaných podpěrných sloupcích (stojáncích) osazených do podkladních desek s dostatečnou stabilitou. Spodní okraj značek musí být nejméně 60 cm nad přilehlým zpevněním (zábrany nejméně 1 m nad zpevněním). Na přechodné dopravní značení budou použity dopravní značky základní velikosti v reflexním provedení.

Značky IS11c – směrové tabule pro vyznačení objížďky, budou otočeny vždy správným směrem. Zábrany (značky Z2) budou osvětleny, opatřeny výstražnými světly (signál č. S7).

Po skončení uzavírky se veškeré přechodné dopravní značení a zařízení odstraní, stávající dopravní značení se uvede do původního stavu.