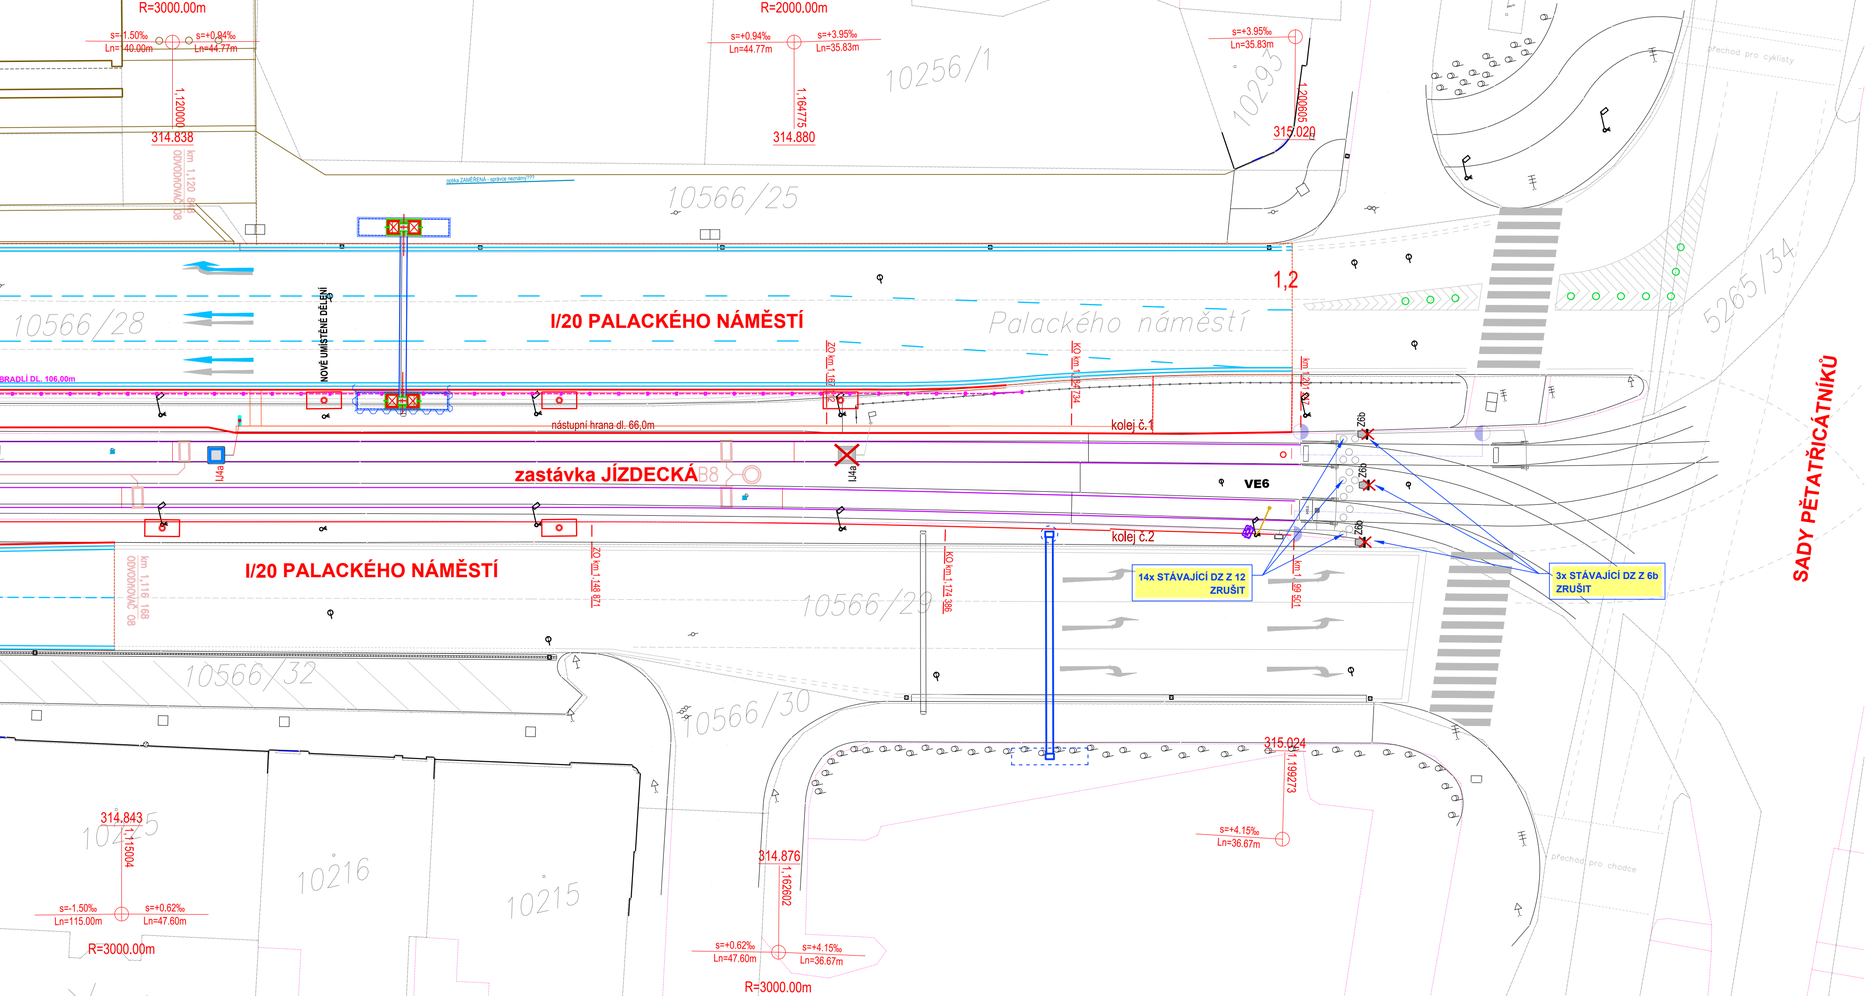

S

KRPP-63339-2/ČJ-2026-0300DP

Ing. Martin Cibulka

Digitálně podepsal Ing. Martin Cibulka
Datum: 2026.05.21 07:12:21 +02'00'

LEGENDA - DOPRAVNÍ ZNAČENÍ:

IJ4a	STÁVAJÍCÍ SVISLÉ DOPRAVNÍ ZNAČENÍ
IJ4a	STÁVAJÍCÍ SVISLÉ DOPRAVNÍ ZNAČENÍ K ODSTRANĚNÍ
IJ4a	NAVRŽENÉ SVISLÉ DOPRAVNÍ ZNAČENÍ
	STÁVAJÍCÍ VODOROVNÉ DOPRAVNÍ ZNAČENÍ
	NAVRŽENÉ VODOROVNÉ DOPRAVNÍ ZNAČENÍ (silnice I/27)
POZOR TRAM	NAVRŽENÉ VODOROVNÉ DOPRAVNÍ ZNAČENÍ - V 15

DŮLEŽITÉ UPOZORNĚNÍ:

Před zahájením zemních prací je bezpodmínečně nutné, aby vybraný dodavatel požádal všechny správce podzemních inženýrských sítí o jejich přesné vytýčení. Zemní práce pak v místech křížení eventuelně souběhu s těmito sítěmi je nutno provádět ručně, se zvýšenou opatrností!!!

Nedvěd s.r.o.
PROJEKT PLZEŇ, PROJEKTOVÁ KANCELÁŘ
KOTEROVSKÁ 177, 326 00 PLZEŇ

	VED.PROJEKTU: Ing. Petr BUDÍN	ODP.PROJEKTANT: Ing. Karel NEDVĚD	PROJEKTANT: Ing. Petr BUDÍN
KRAJ:	PLZEŇSKÝ	OBEC:	MO PLZEŇ 3
STAVEBNÍK:	STATUTÁRNÍ MĚSTO PLZEŇ, nám. Republiky 1/1, 301 00, Plzeň		

RAZÍTKO
Nedvěd s.r.o.
PROJEKT PLZEŇ
326 00 PLZEŇ, Koterovská 177
tel.: 377 483 321-9, www.dprojekt.cz
IČ 26388791, DIČ CZ26388791

REKONSTRUKCE TRAMVAJOVÉ TRATI SKVRŇANSKÁ

SO 655 NÁSTUPNÍ TRAMVAJOVÉ OSTRŮVKY

SITUACE DOPRAVNÍHO ZNAČENÍ - DÍL 3

SOUBOR	C2 Skvrňanská KOOR RDS.dwg
DATUM	04/2026
STUPEŇ	
ZMĚNA Č.	
MĚŘÍTKO	1 : 250
PŘÍLOHA / PARÉ	655.4.DZ