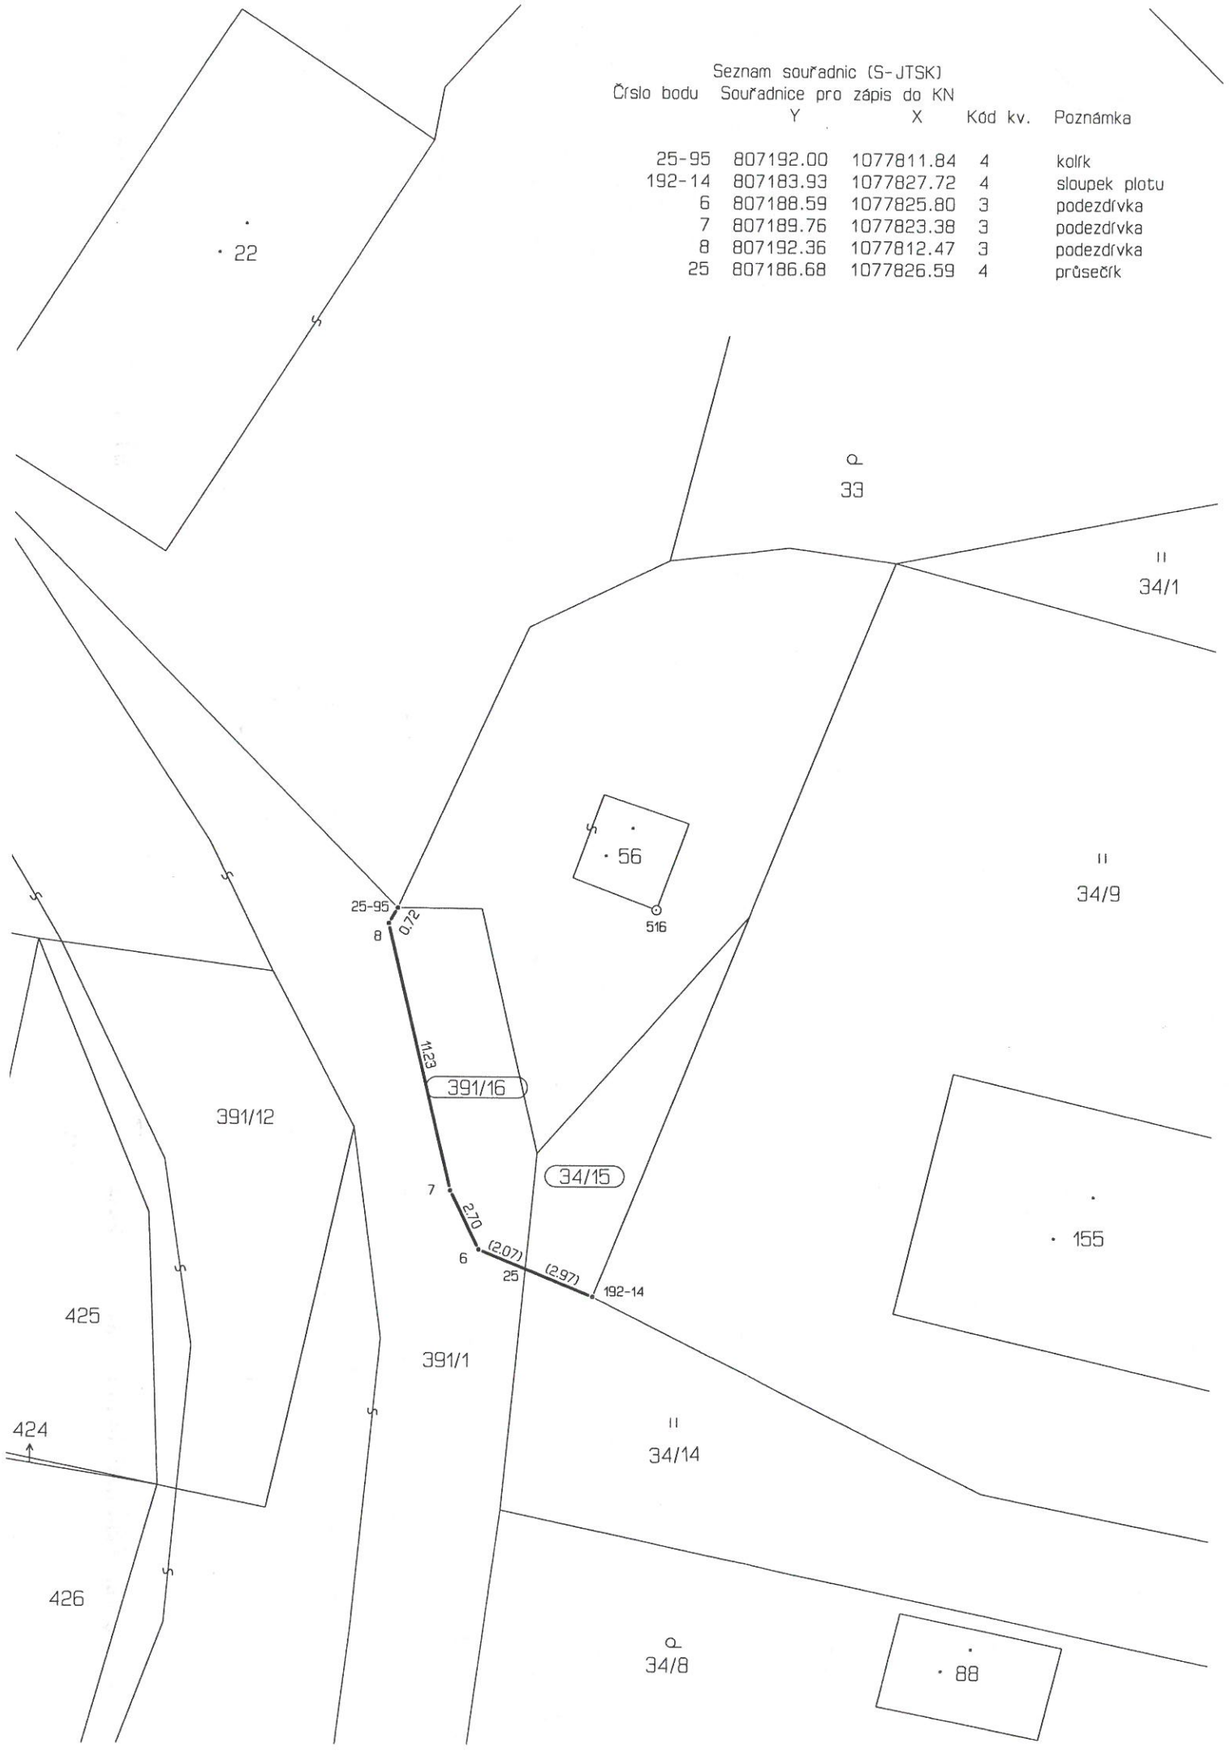

Seznam souřadnic (S-JTSK)

Číslo bodu	Souřadnice pro zápis do KN Y	X	Kód kv.	Poznámka
25-95	807192.00	1077811.84	4	kolík
192-14	807183.93	1077827.72	4	sloupek plotu
6	807188.59	1077825.80	3	podezdívka
7	807189.76	1077823.38	3	podezdívka
8	807192.36	1077812.47	3	podezdívka
25	807186.68	1077826.59	4	průsečík

VÝKAZ DOSAVADNÍHO A NOVÉHO STAVU ÚDAJŮ KATASTRU NEMOVITOSTÍ

Dosavadní stav: Označení pozemku parc. číslem	Výměra parcely ha	Výměra parcely m²	Druh pozemku / Způsob využití	Nový stav: Označení pozemku parc. číslem	Výměra parcely ha	Výměra parcely m²	Druh pozemku / Způsob využití	Typ stavby / Způsob využití	Způs. určení výměr	Porovnání se stavem evidence právních vztahů: Díl přechází z pozemku označeného v katastru nemovitostí	dřívější poz. evidenci	Číslo listu vlastnictví	Výměra dílu ha	Výměra dílu m²	Označení dílu
	*1)	8	69												
34/14		8	80	travní p.	34/14		8	26	travní p.		2						
					34/15			43	travní p.		0	34/14		10001			43	
391/1		59	50	ostat.pl. / silnice	391/1		58	98	ostat.pl. / silnice		0						
					391/16			52	ostat.pl. / silnice		0	391/1		165			52	
		68	19				68	19									

*1) Poznámka : Návrh na opravu chybné výměry p.č.34/14 podle § 29 odst.1 písm.d) vyhlášky č.26/2007 Sb.

Výkaz údajů o bonitovaných půdně ekologických jednotkách (BPEJ) k parcelám nového stavu

Parcelní číslo podle katastru nemovitostí	Parcelní číslo podle zjednodušené evidence	kód BPEJ	Výměra ha	Výměra m²	BPEJ na dílu parcely
34/14		74602	8	26	
34/15		74602		43	

Dělit nebo scelovat pozemky lze jen na základě územního rozhodnutí, pokud podmínky pro ně nejsou stanoveny jiným rozhodnutím nebo opatřením.

GEOMETRICKÝ PLÁN

pro opravu GPU nemovitosti a rozdělení pozemků.

Vyhotovil: Rokycanská geodetická kancelář, Vladimír Honsa - tel. 371724174, Rokycany, Masarykovo nám. 81

Číslo plánu: 217-315/2012

Okres: Rokycany

Obec: Veselá

Kat. území: Veselá u Rokycan

Mapový list: DKM

Kód způsobu určení výměr je určen podle § 77 odst. 2 vyhlášky č. 26/2007 Sb.

Dosavadním vlastníkům pozemků byla poskytnuta možnost seznámit se v terénu s průběhem navrhovaných nových hranic, které byly označeny předepsaným způsobem:

Náležitostmi a přesností odpovídá právním předpisům.

Ing. Václava ARNOŠTOVÁ, Řádně jmenovaná Českou komorou zeměměřických inženýrů podle § 13 odst. 1 písm. a) bod 2 zákona č. 200/1994 Sb., Úředně oprávněný zeměměřický inženýr

Arnoštová

Geometrický plán ověřil úředně oprávněný zeměměřický inženýr:

ing. Václava Arnoštová

Dne: 27.8.2012 Číslo: 348/2012

Úředně oprávněný zeměměřický inženýr odpovídá za odbornou úroveň geometrického plánu, za dosažení předepsané přesnosti a za správnost a úplnost náležitostí podle právních předpisů.

Katastrální úřad, katastrální pracoviště souhlasí s očíslováním parcel.

Katastrální úřad pro Plzeňský kraj, Katastrální pracoviště Rokycany, 6

Souhlas katastrálního úřadu, katastrálního pracoviště potvrdil:

Jitka Hahnerová

Dne: - 5 -09- 2012 Číslo: 526/12

Jeden prvopis geometrického plánu a předepsané přílohy jsou uloženy u katastrálního úřadu, katastrálního pracoviště.