ZÁSADY ÚZEMNÍHO ROZVOJE PLZEŇSKÉHO KRAJE
ÚPLNÉ ZNĚNÍ PO VYDÁNÍ AKTUALIZACÍ č. 1, 2, 3 a 4

A2 VÝKRES PLOCH A KORIDORŮ

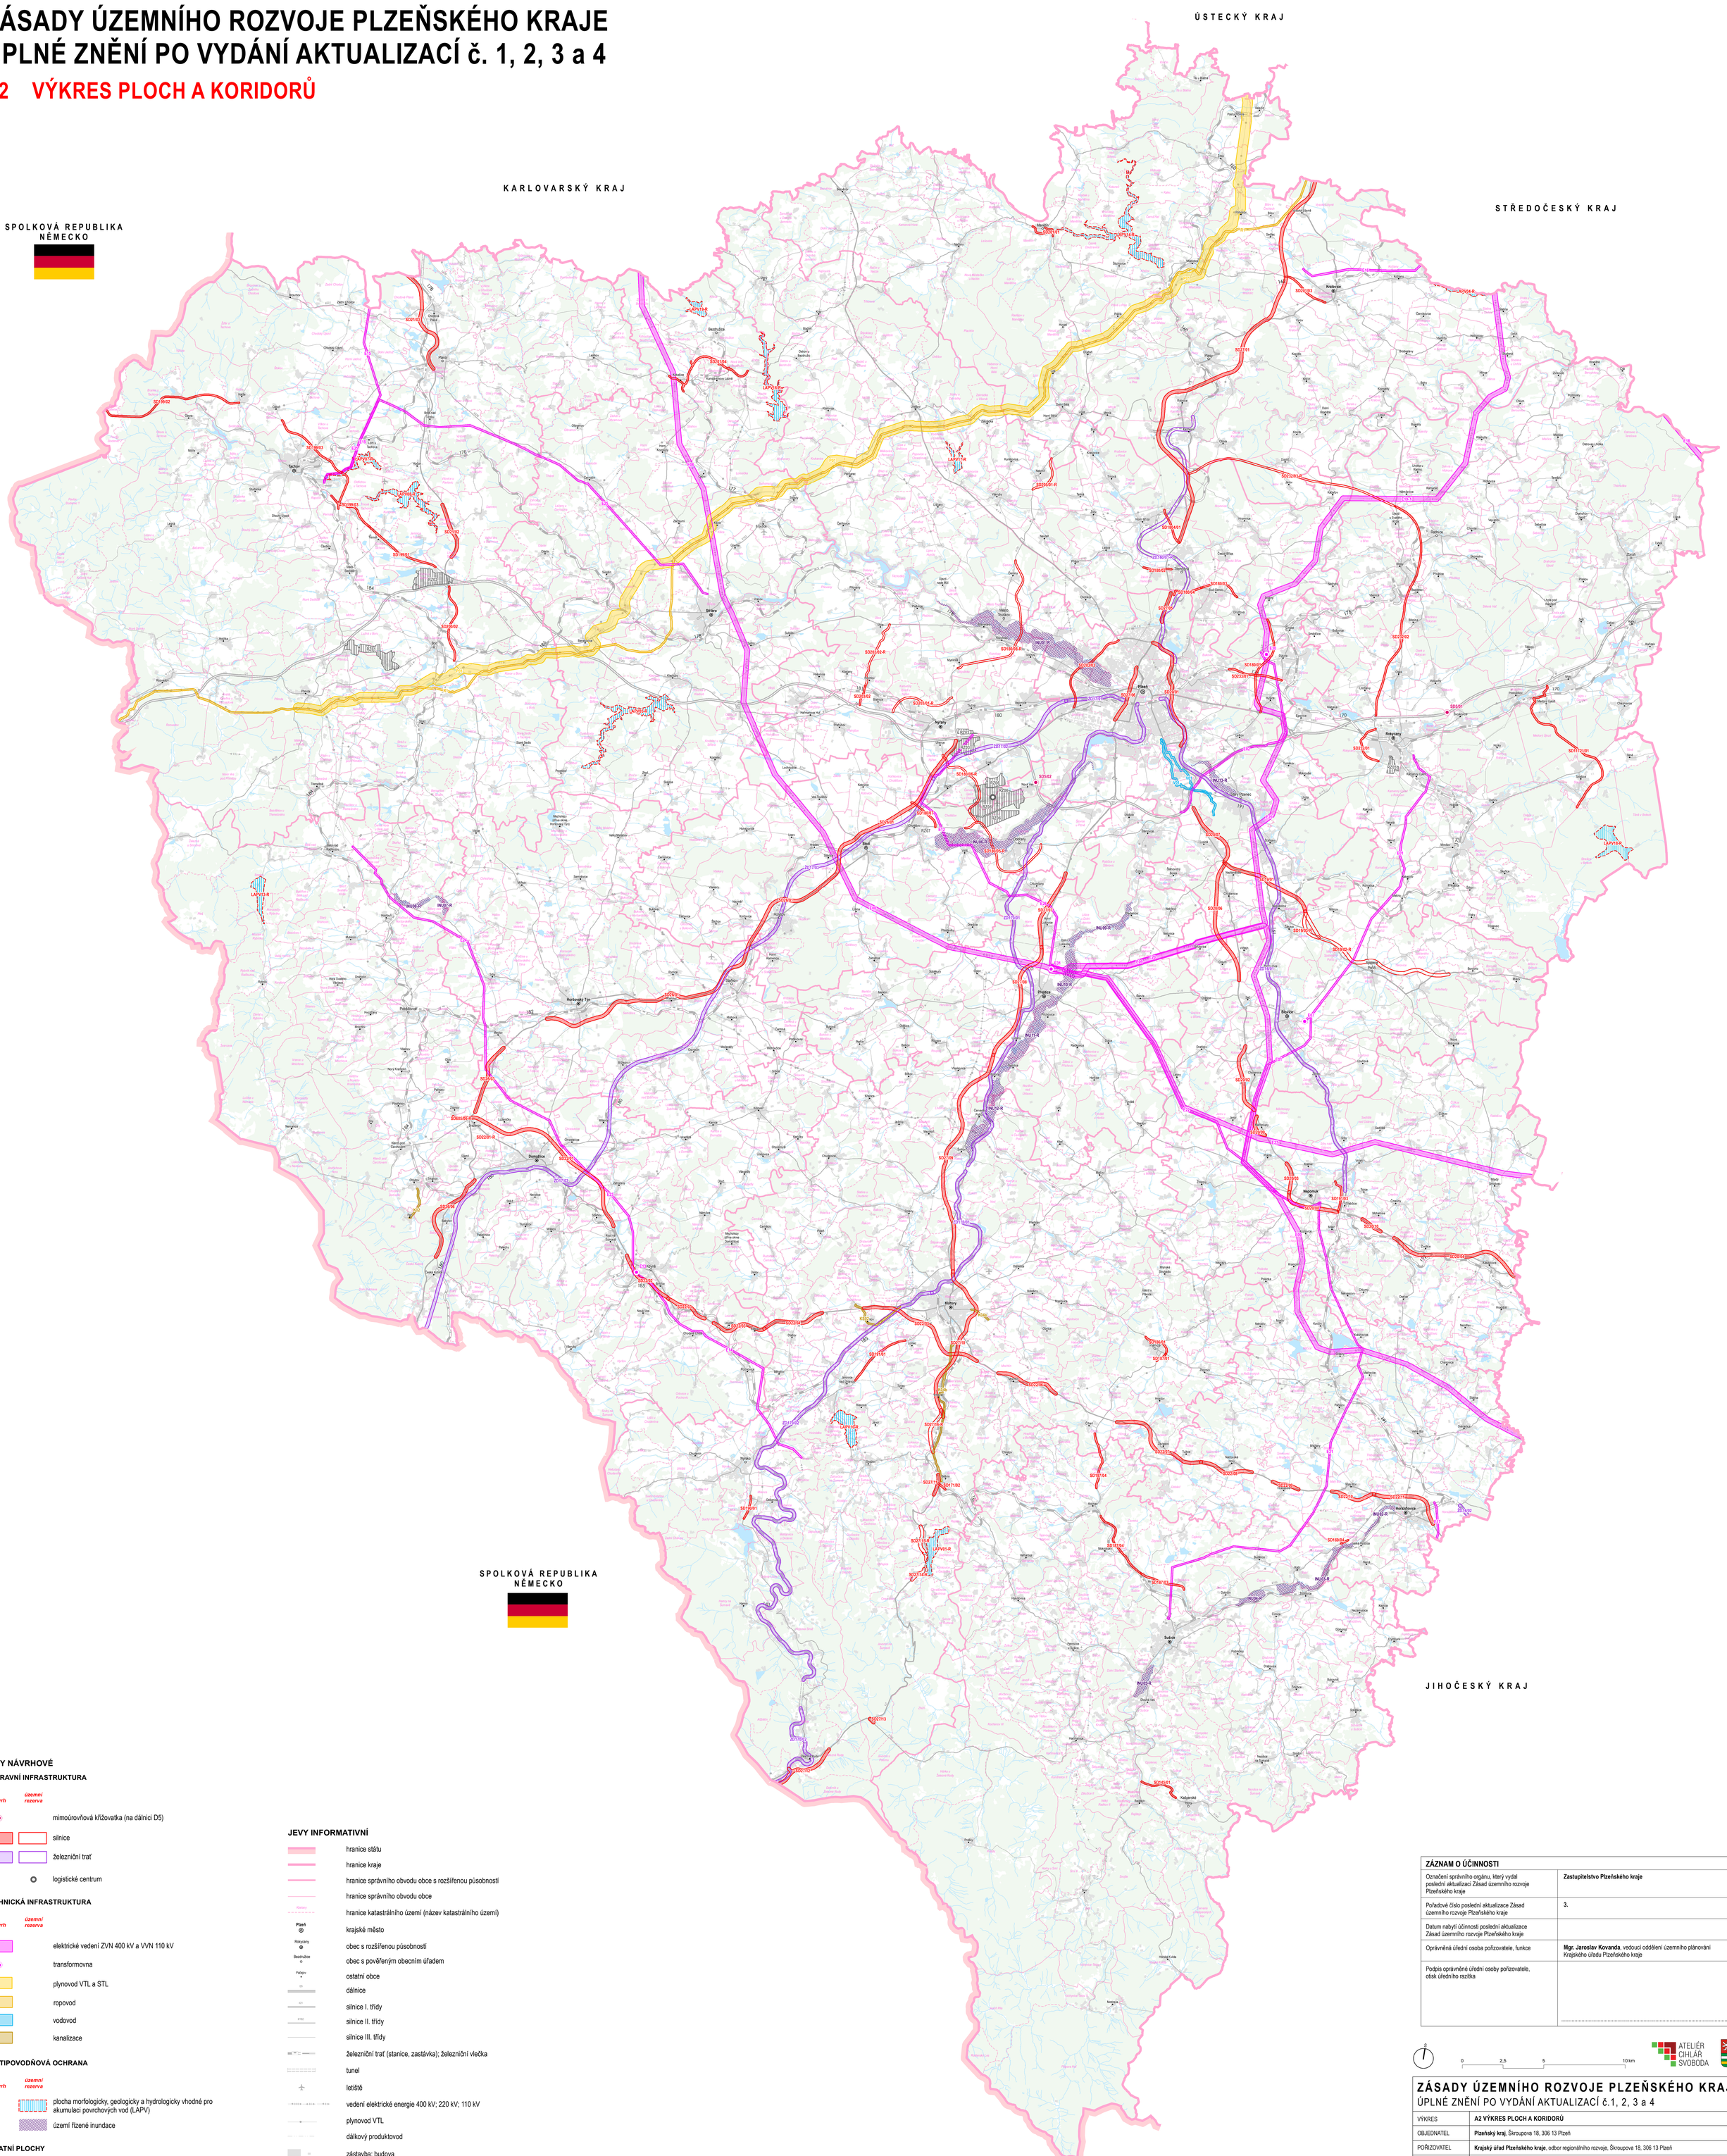

JEVY NÁVRHOVÉ

DOPRAVNÍ INFRASTRUKTURA

návrh | územní rezerva

- mimoúrovňová křižovatka (na dálnici D5)
- silnice
- železniční trať
- logistické centrum

TECHNICKÁ INFRASTRUKTURA

návrh | územní rezerva

- elektrické vedení ZVN 400 kV a VVN 110 kV
- transformovna
- plynovod VTL a STL
- ropovod
- vodovod
- kanalizace

PROTIPOVODŇOVÁ OCHRANA

návrh | územní rezerva

- plocha morfologicky, geologicky a hydrologicky vhodné pro akumulaci povrchových vod (LAPV)
- území řízené inundace

OSTATNÍ PLOCHY

návrh | územní rezerva

- rozvojová zóna nadmístního významu

JEVY INFORMATIVNÍ

- hranice státu
- hranice kraje
- hranice správního obvodu obce s rozšířenou působností
- hranice správního obvodu obce
- hranice katastrálního území (název katastrálního území)
- krajské město
- obec s rozšířenou působností
- obec s pověřeným obecním úřadem
- ostatní obce
- dálnice
- silnice I. třídy
- silnice II. třídy
- silnice III. třídy
- železniční trať (stanice, zastávka); železniční vlečka
- tunel
- letiště
- vedení elektrické energie 400 kV; 220 kV; 110 kV
- plynovod VTL
- dálkový produktovod
- zástavba; budova
- vodní plocha; vodní tok; vodní tok podzemní
- les

ZÁZNAM O ÚČINNOSTI	
Označení správního orgánu, který vydal poslední aktualizaci Zásad územního rozvoje Plzeňského kraje	**Zastupitelstvo Plzeňského kraje**
Pořadové číslo poslední aktualizace Zásad územního rozvoje Plzeňského kraje	**3.**
Datum nabytí účinnosti poslední aktualizace Zásad územního rozvoje Plzeňského kraje	
Oprávněná úřední osoba pořizovatele, funkce	**Mgr. Jaroslav Kovanda**, vedoucí oddělení územního plánování Krajského úřadu Plzeňského kraje
Podpis oprávněné úřední osoby pořizovatele, otisk úředního razítka	

0 2,5 5 10 km

ATELIÉR CIHLÁŘ SVOBODA

ZÁSADY ÚZEMNÍHO ROZVOJE PLZEŇSKÉHO KRAJE
ÚPLNÉ ZNĚNÍ PO VYDÁNÍ AKTUALIZACÍ č.1, 2, 3 a 4

VÝKRES	**A2 VÝKRES PLOCH A KORIDORŮ**		
OBJEDNATEL	**Plzeňský kraj**, Škroupova 18, 306 13 Plzeň		
POŘIZOVATEL	**Krajský úřad Plzeňského kraje**, odbor regionálního rozvoje, Škroupova 18, 306 13 Plzeň		
ZPRACOVATEL	**Ateliér Cihlář-Svoboda s.r.o.**, Na Máchovně 1610, Beroun 266 01		
DATUM	Září 2023	MĚŘÍTKO	1 : 100 000
MAPOVÝ PODKLAD	ZABAGED, RÚIAN, © Český úřad zeměměřičský a katastrální		