


Návrh DIO - dotčený úsek, oprava povrchu

2. etapa

Bc. Marcela Kaldová
Plzeňský kraj
26.06.2024 16:57

přechod pro chodce,
musí být zajištěn průchod (vyznačen koridor 1,50m) nebo přechodová lávka

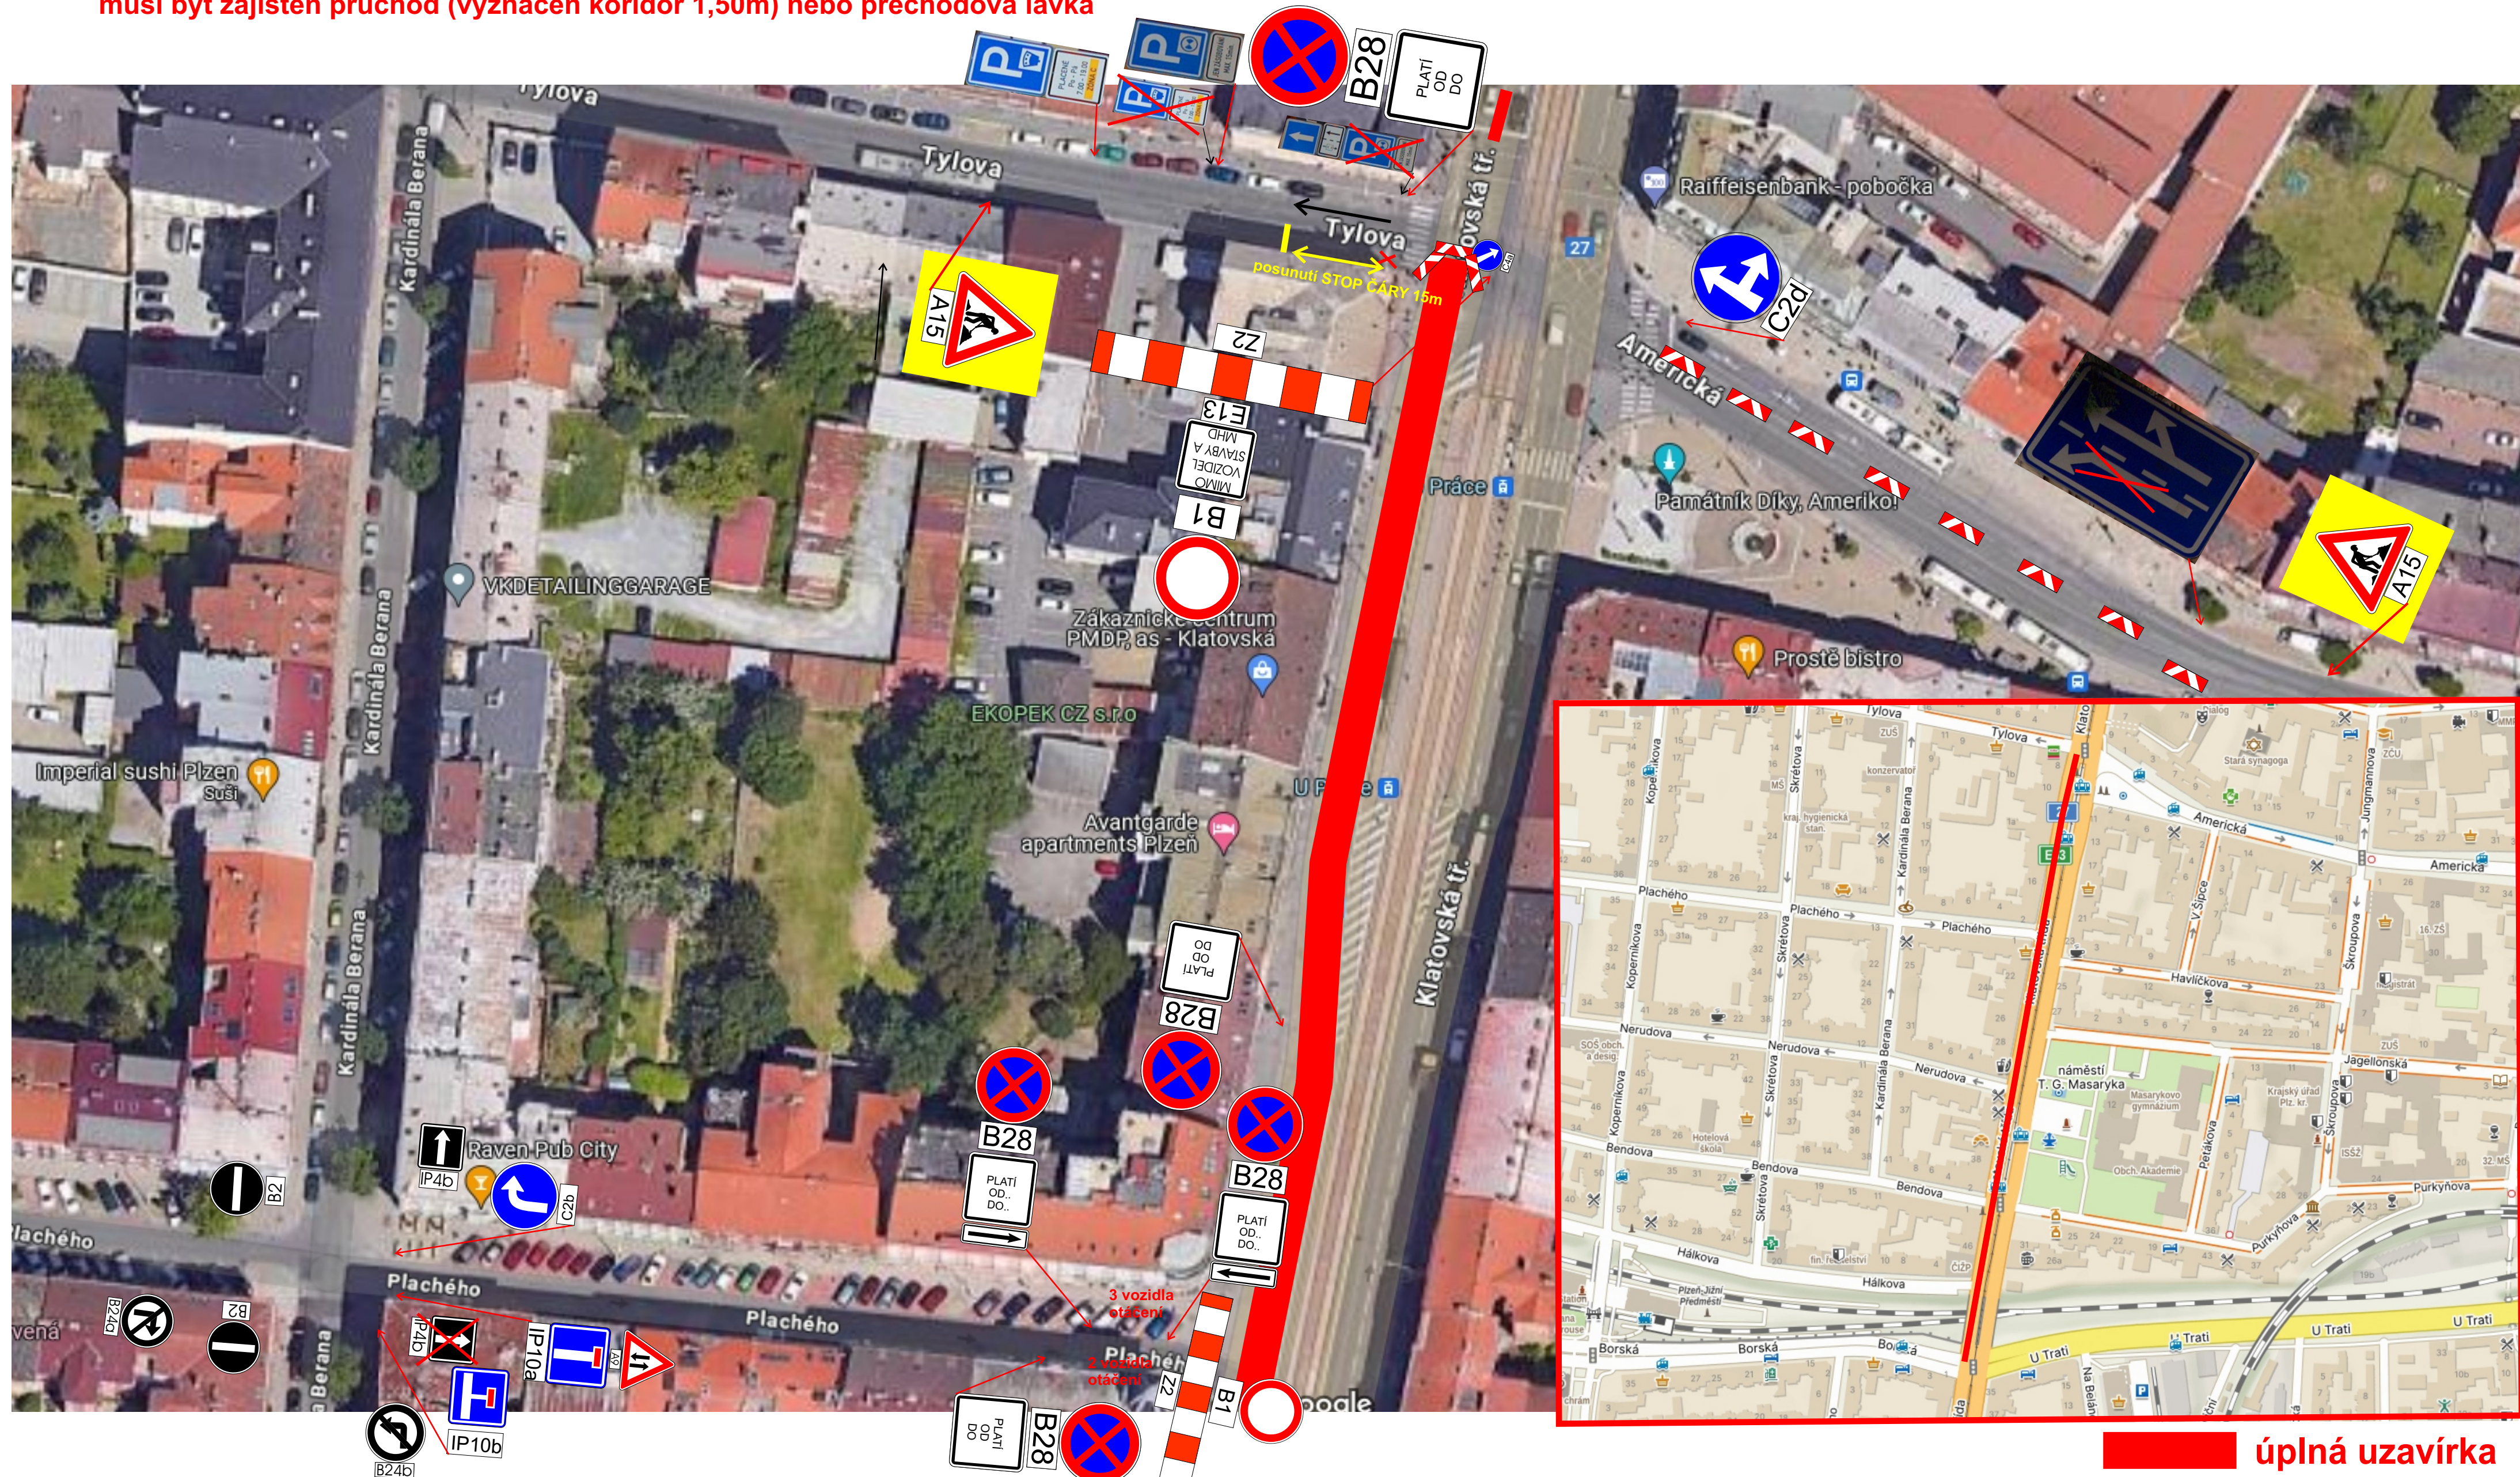


úplná uzavírka

Návrh DIO - dotčený úsek, oprava povrchu

2. etapa


přechod pro chodce,
musí být zajištěn průchod (vyznačen koridor 1,50m) nebo přechodová lávka

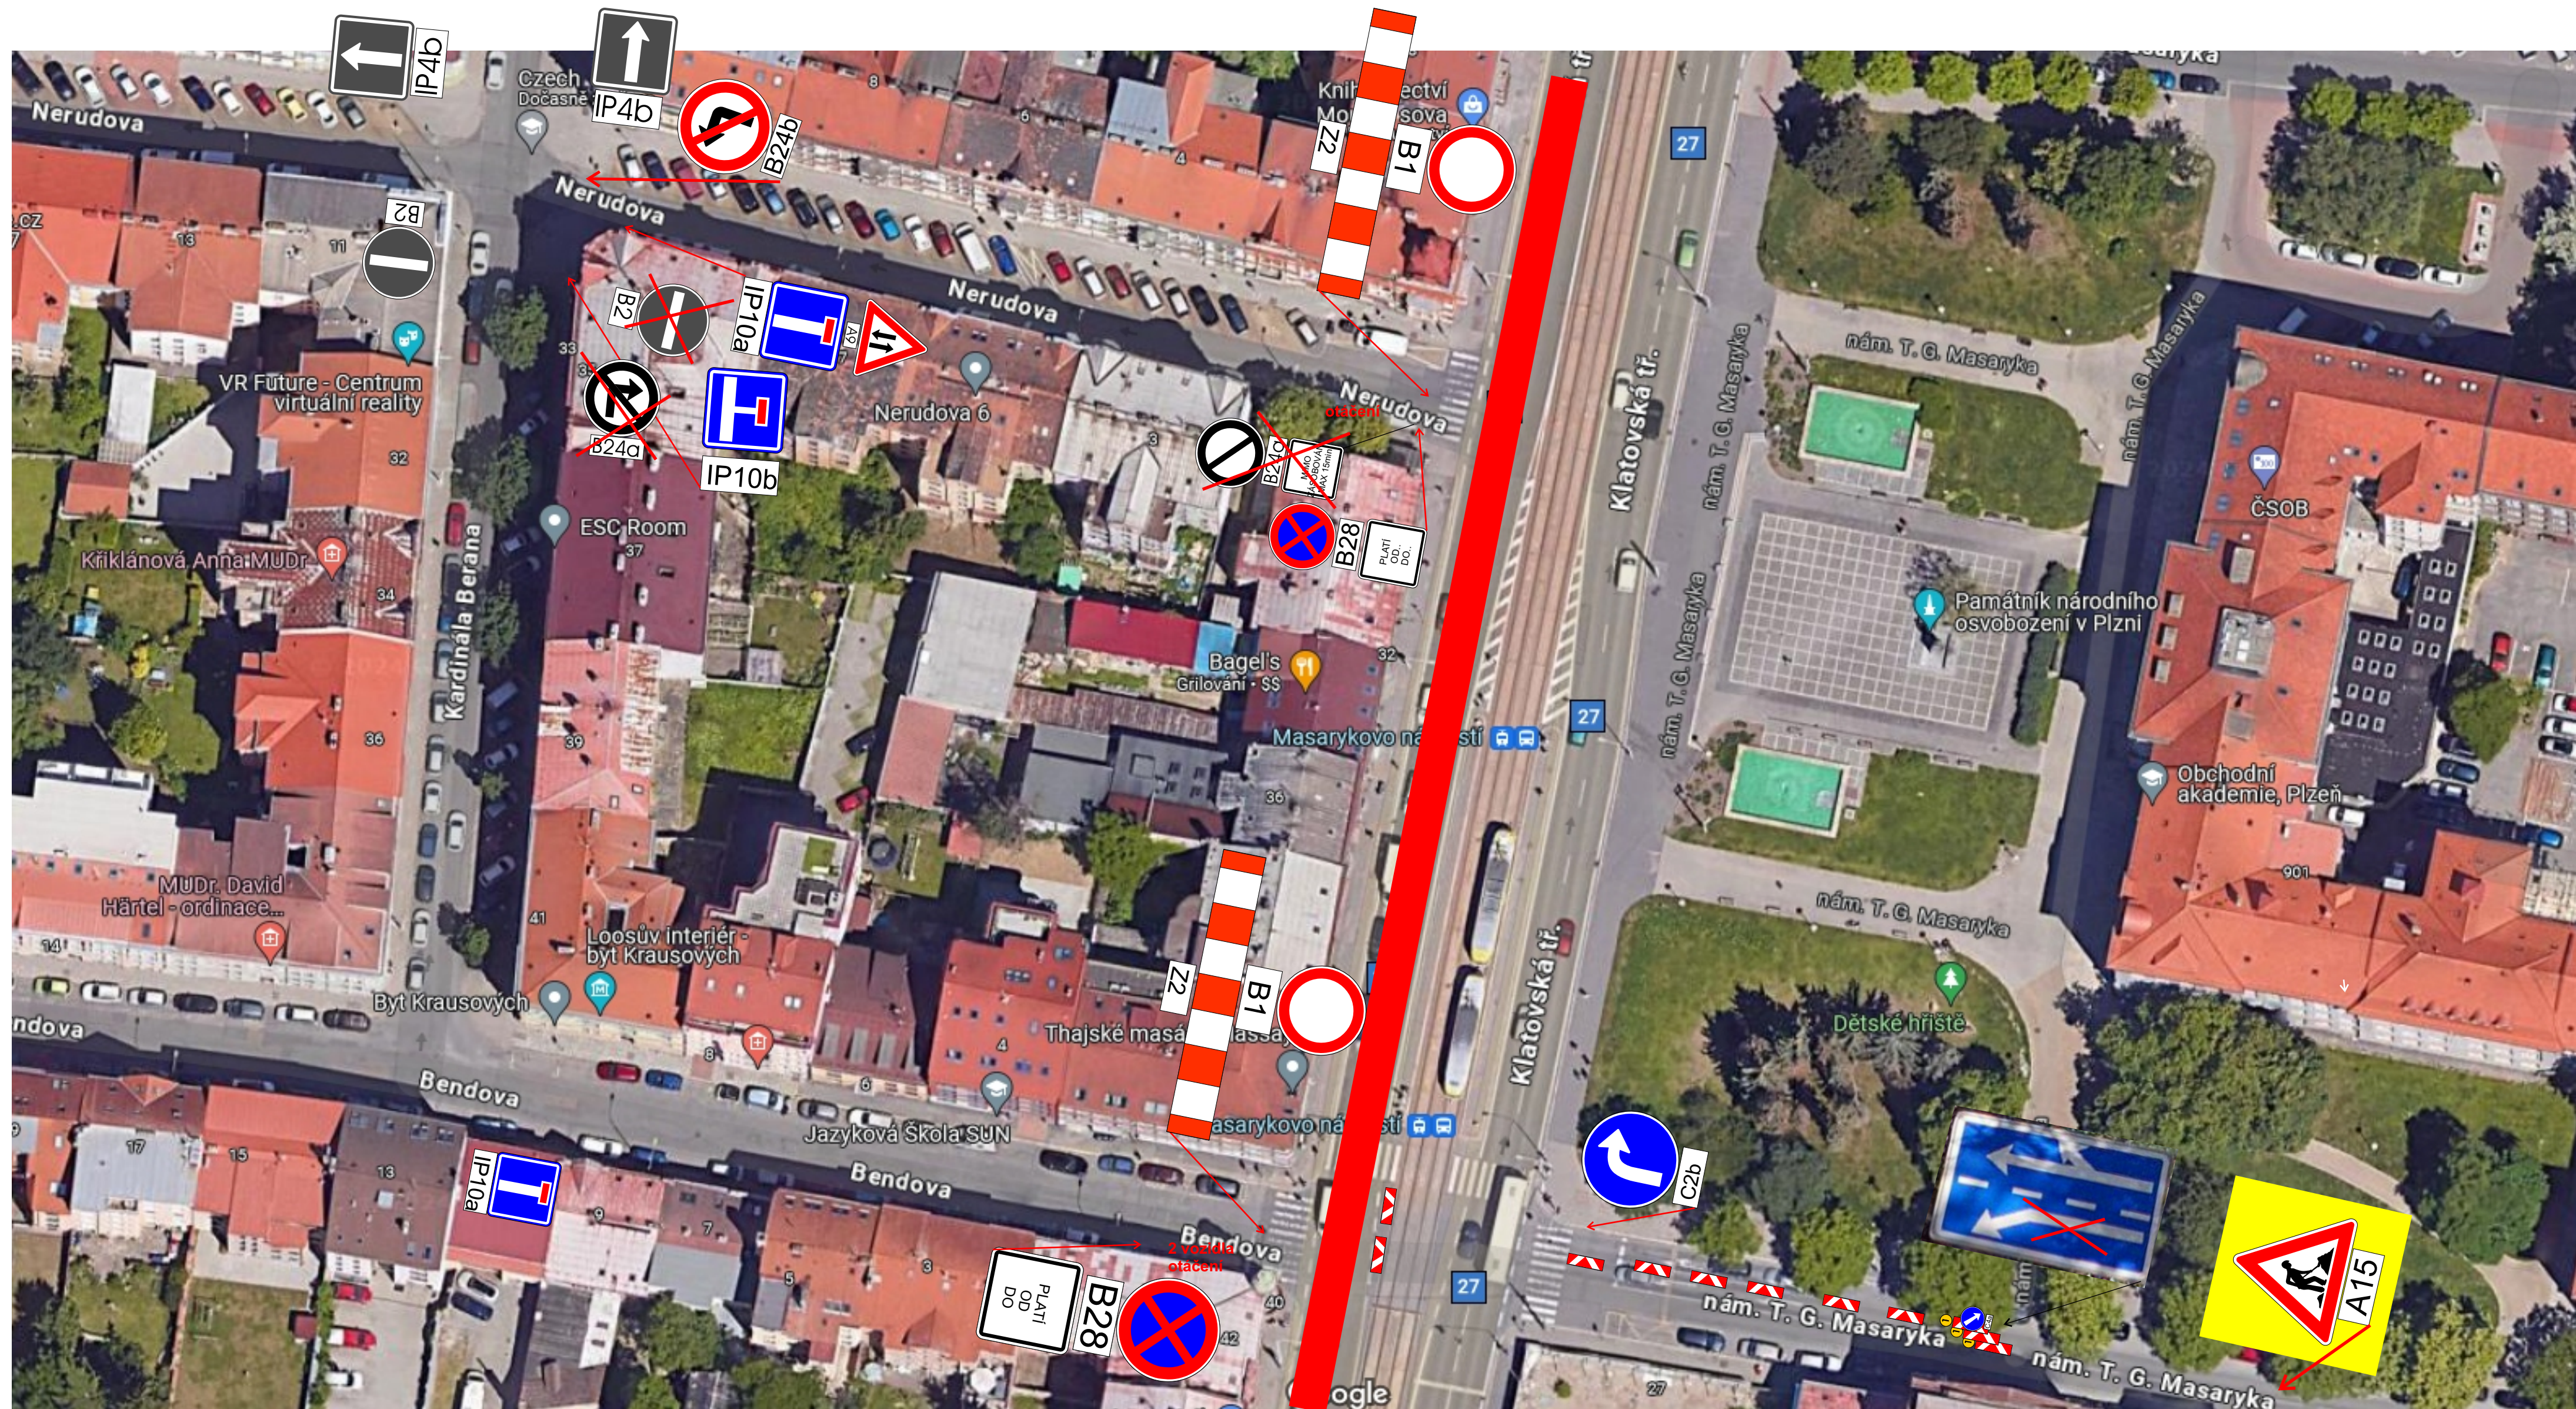

úplná uzavírka

Návrh DIO - dotčený úsek, oprava povrchu


2. etapa

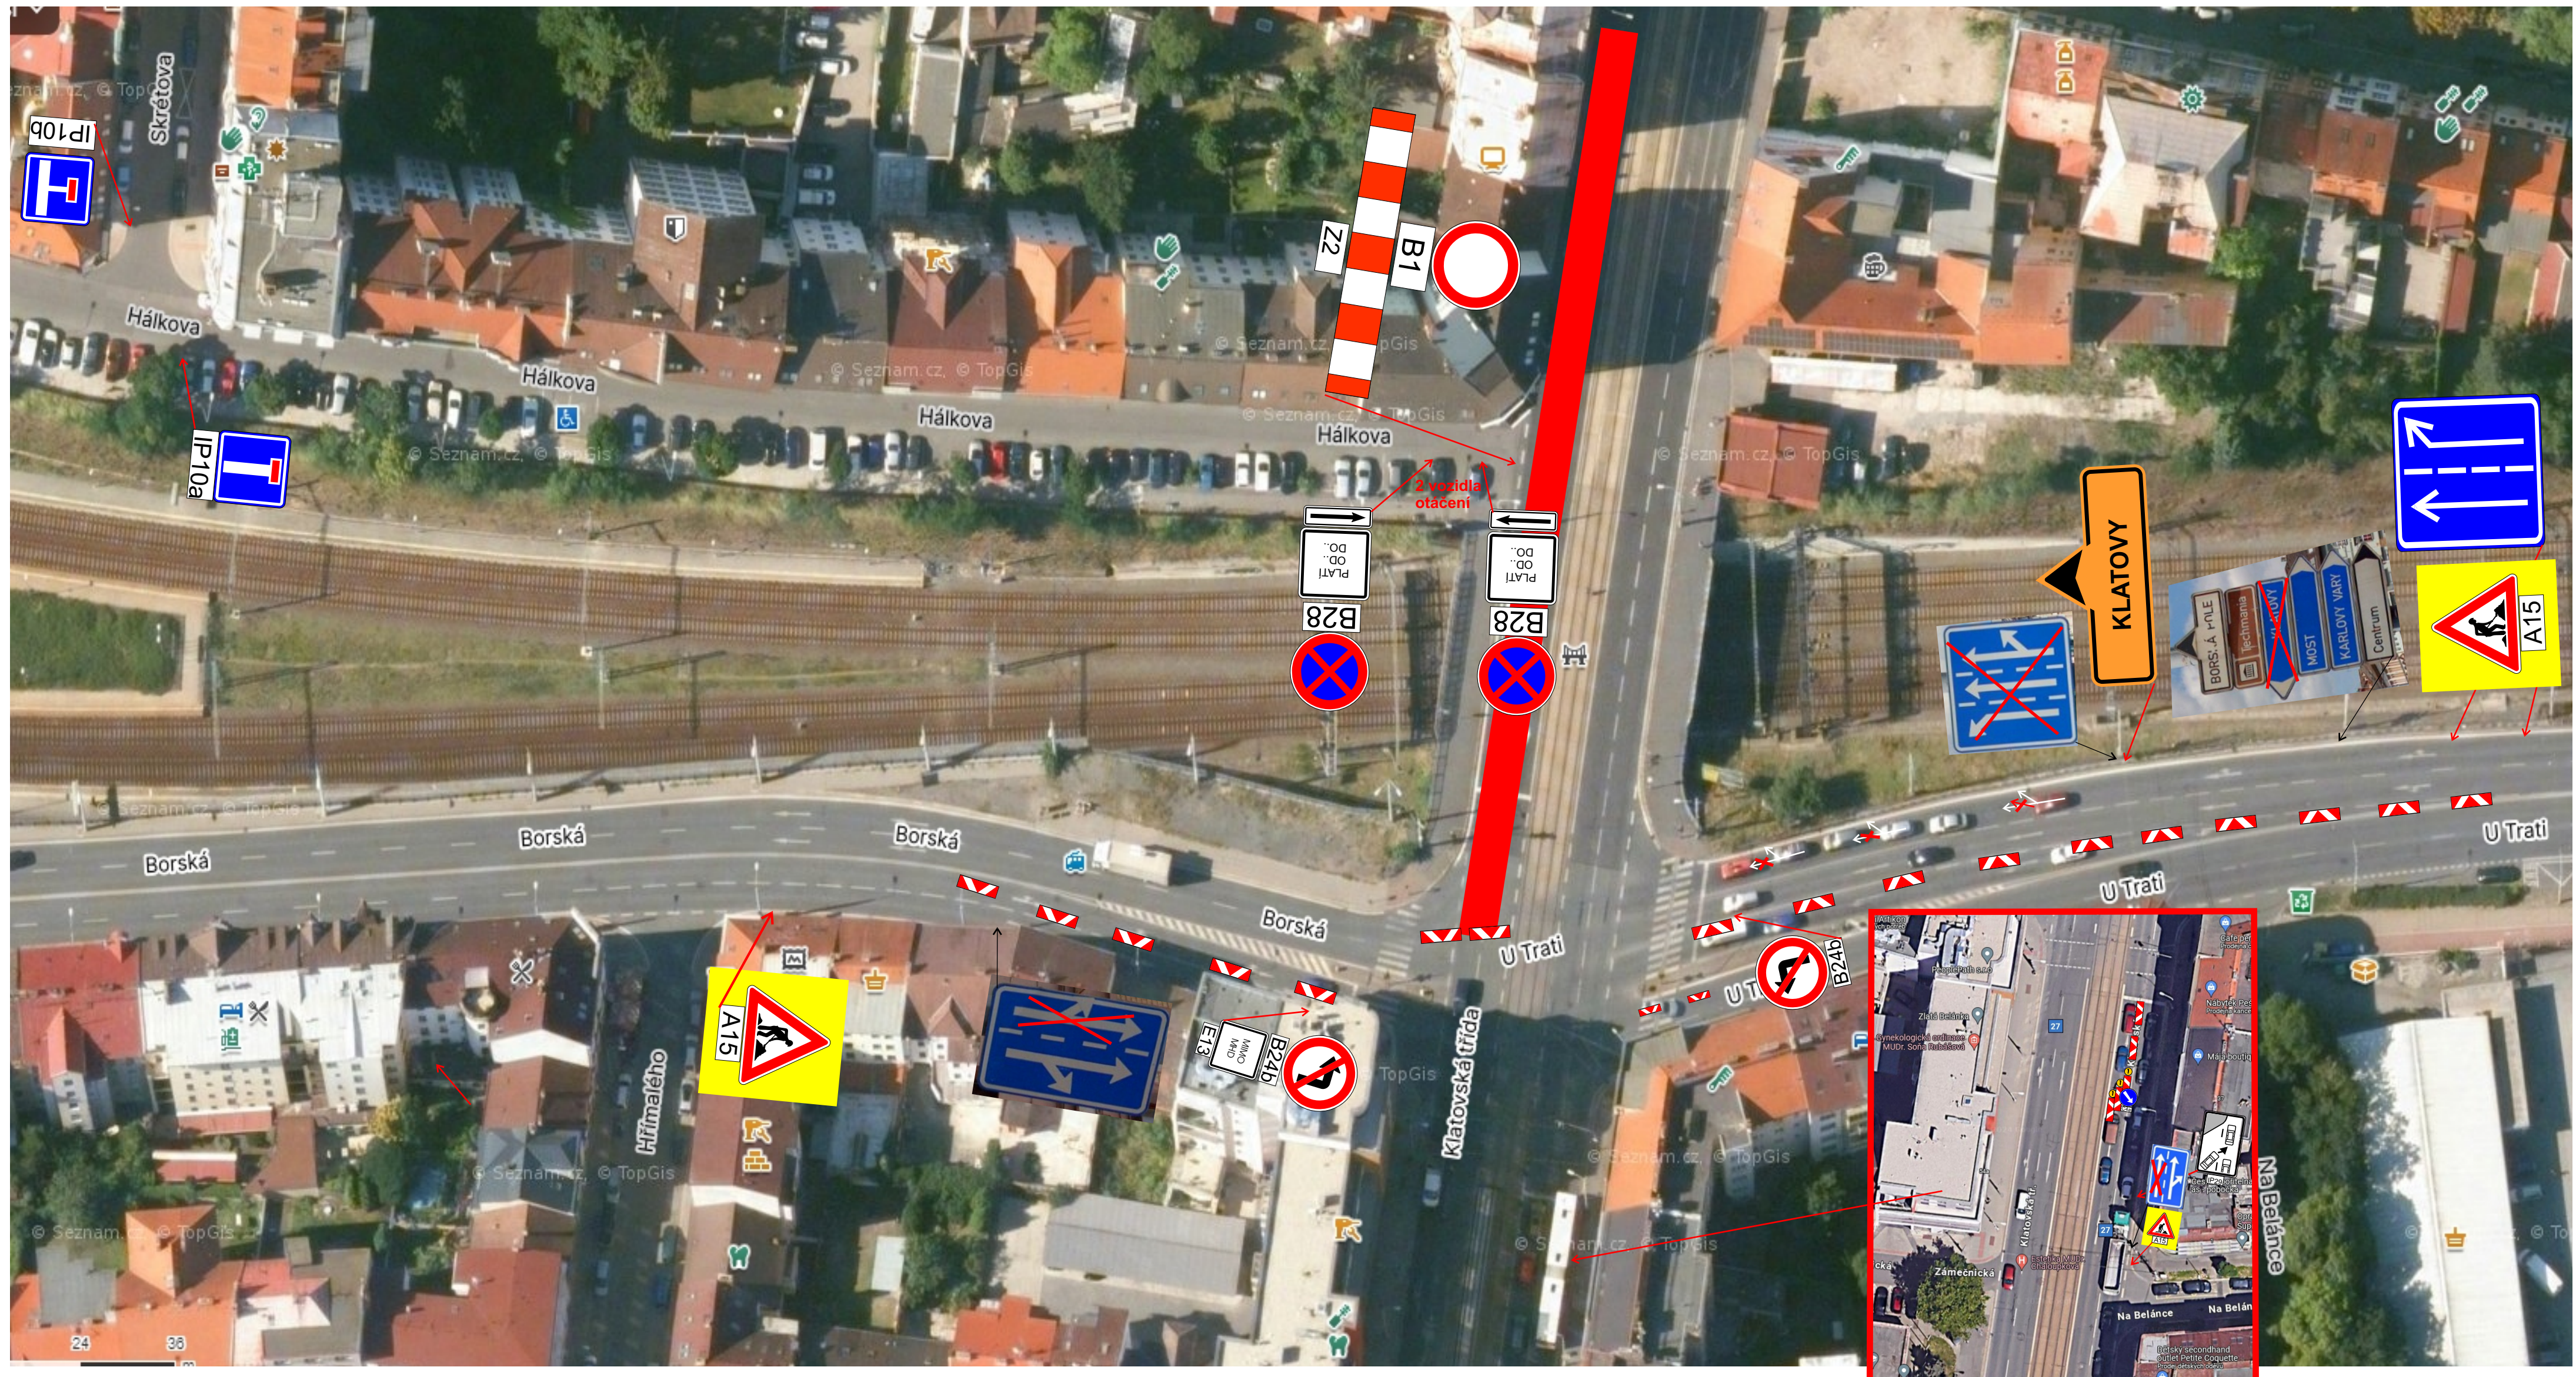

úplná uzavírka

Návrh DIO - dotčený úsek, oprava povrchu


2. etapa

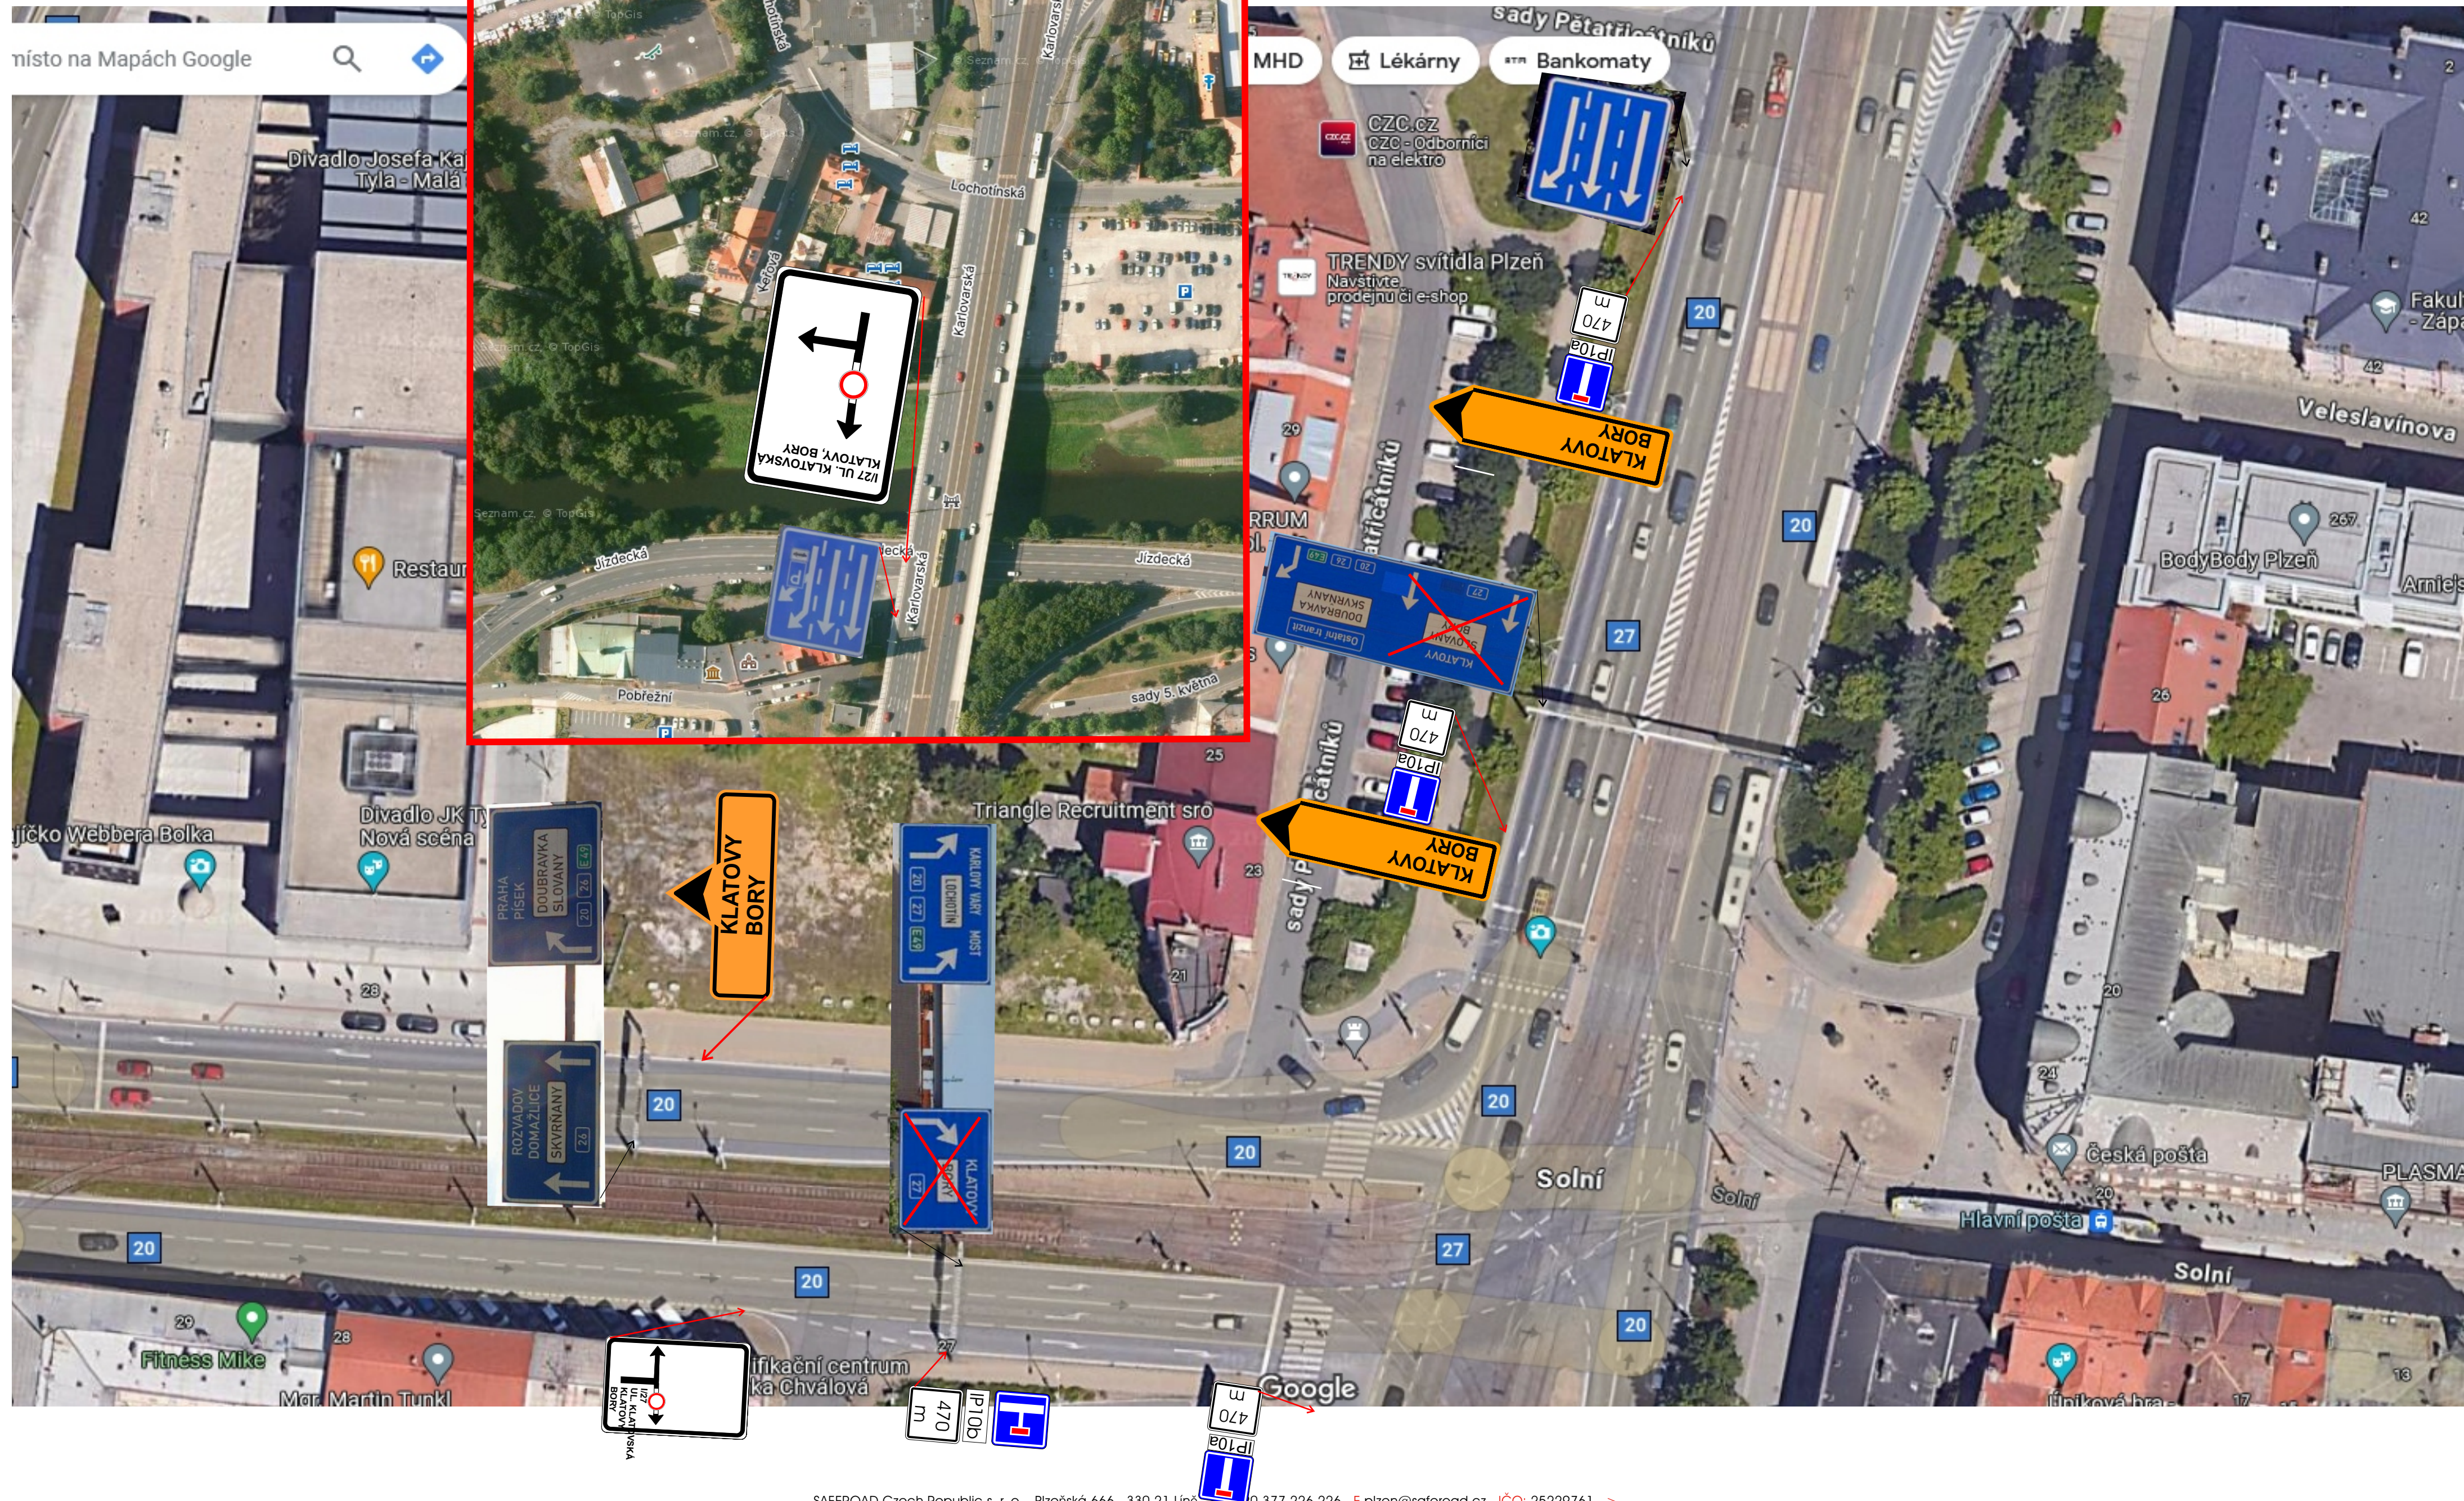

Návrh DIO - dotčený úsek, oprava povrchu

2. etapa

přechod pro chodce,
musí být zajištěn průchod (vyznačen koridor 1,50m) nebo přechodová lávka

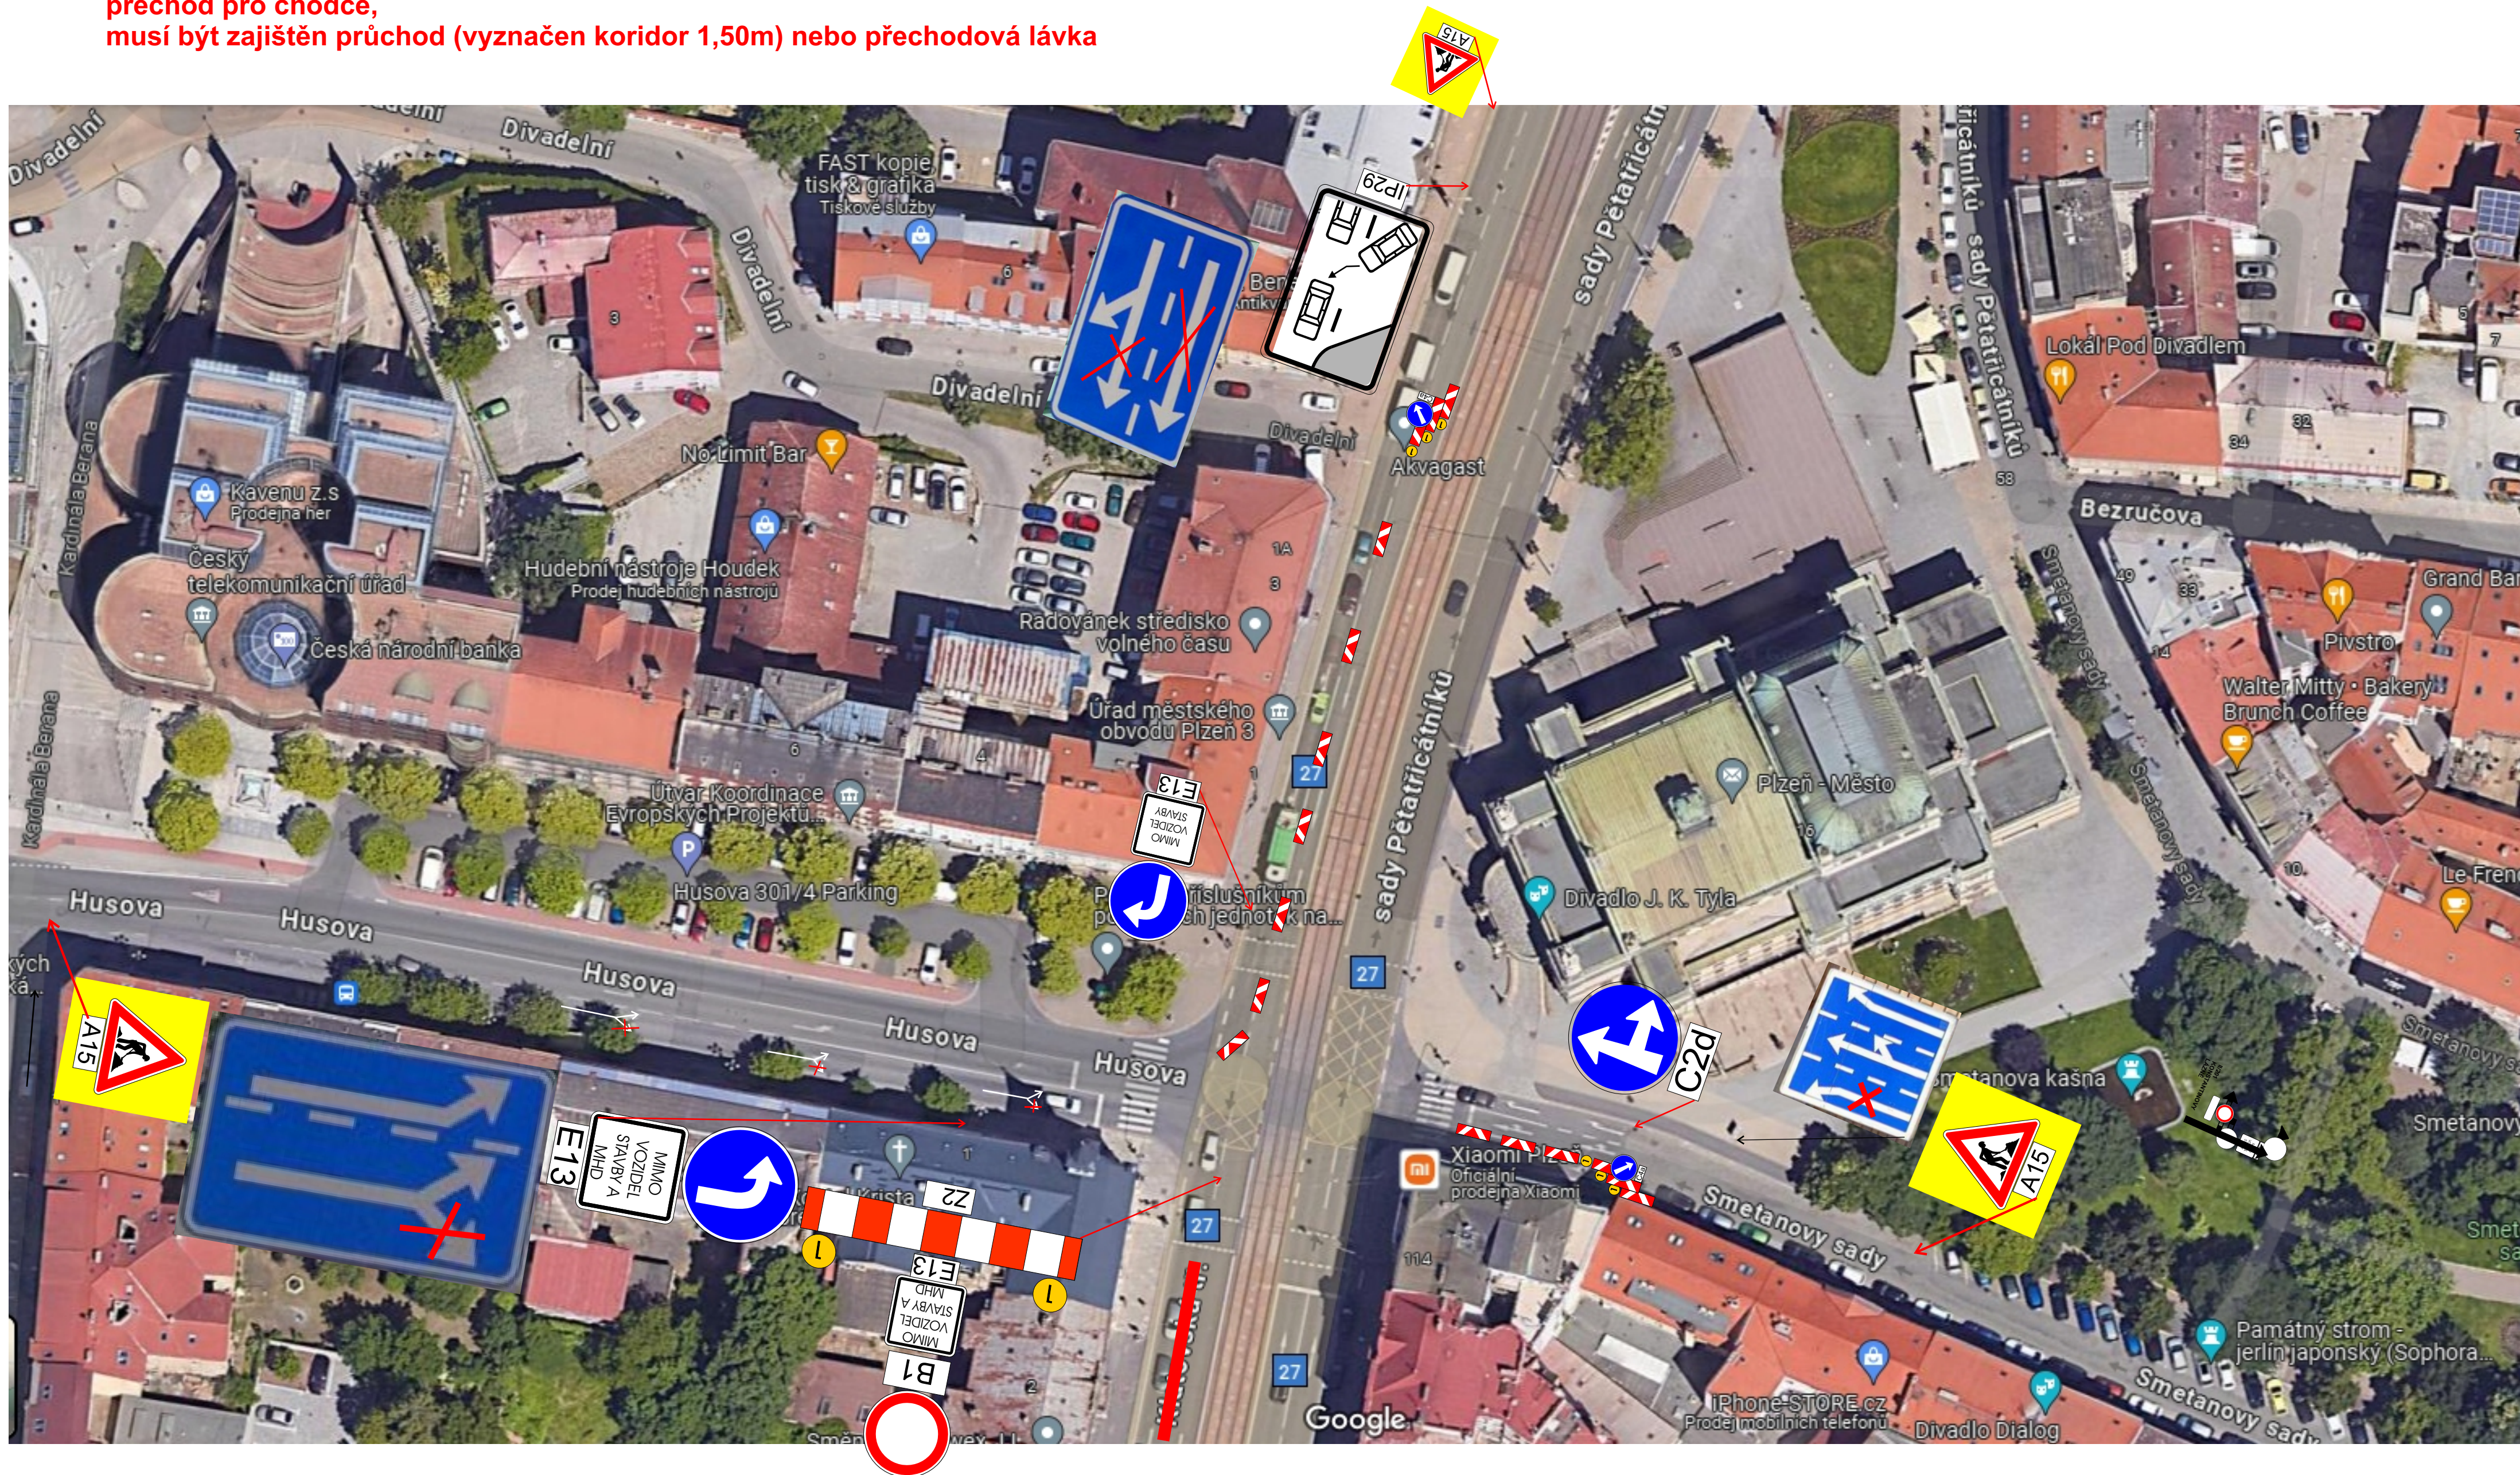

Návrh DIO - dotčený úsek, oprava povrchu 2. etapa

