



Návrh DIO - dotčený úsek, oprava povrchu
3a. etapa

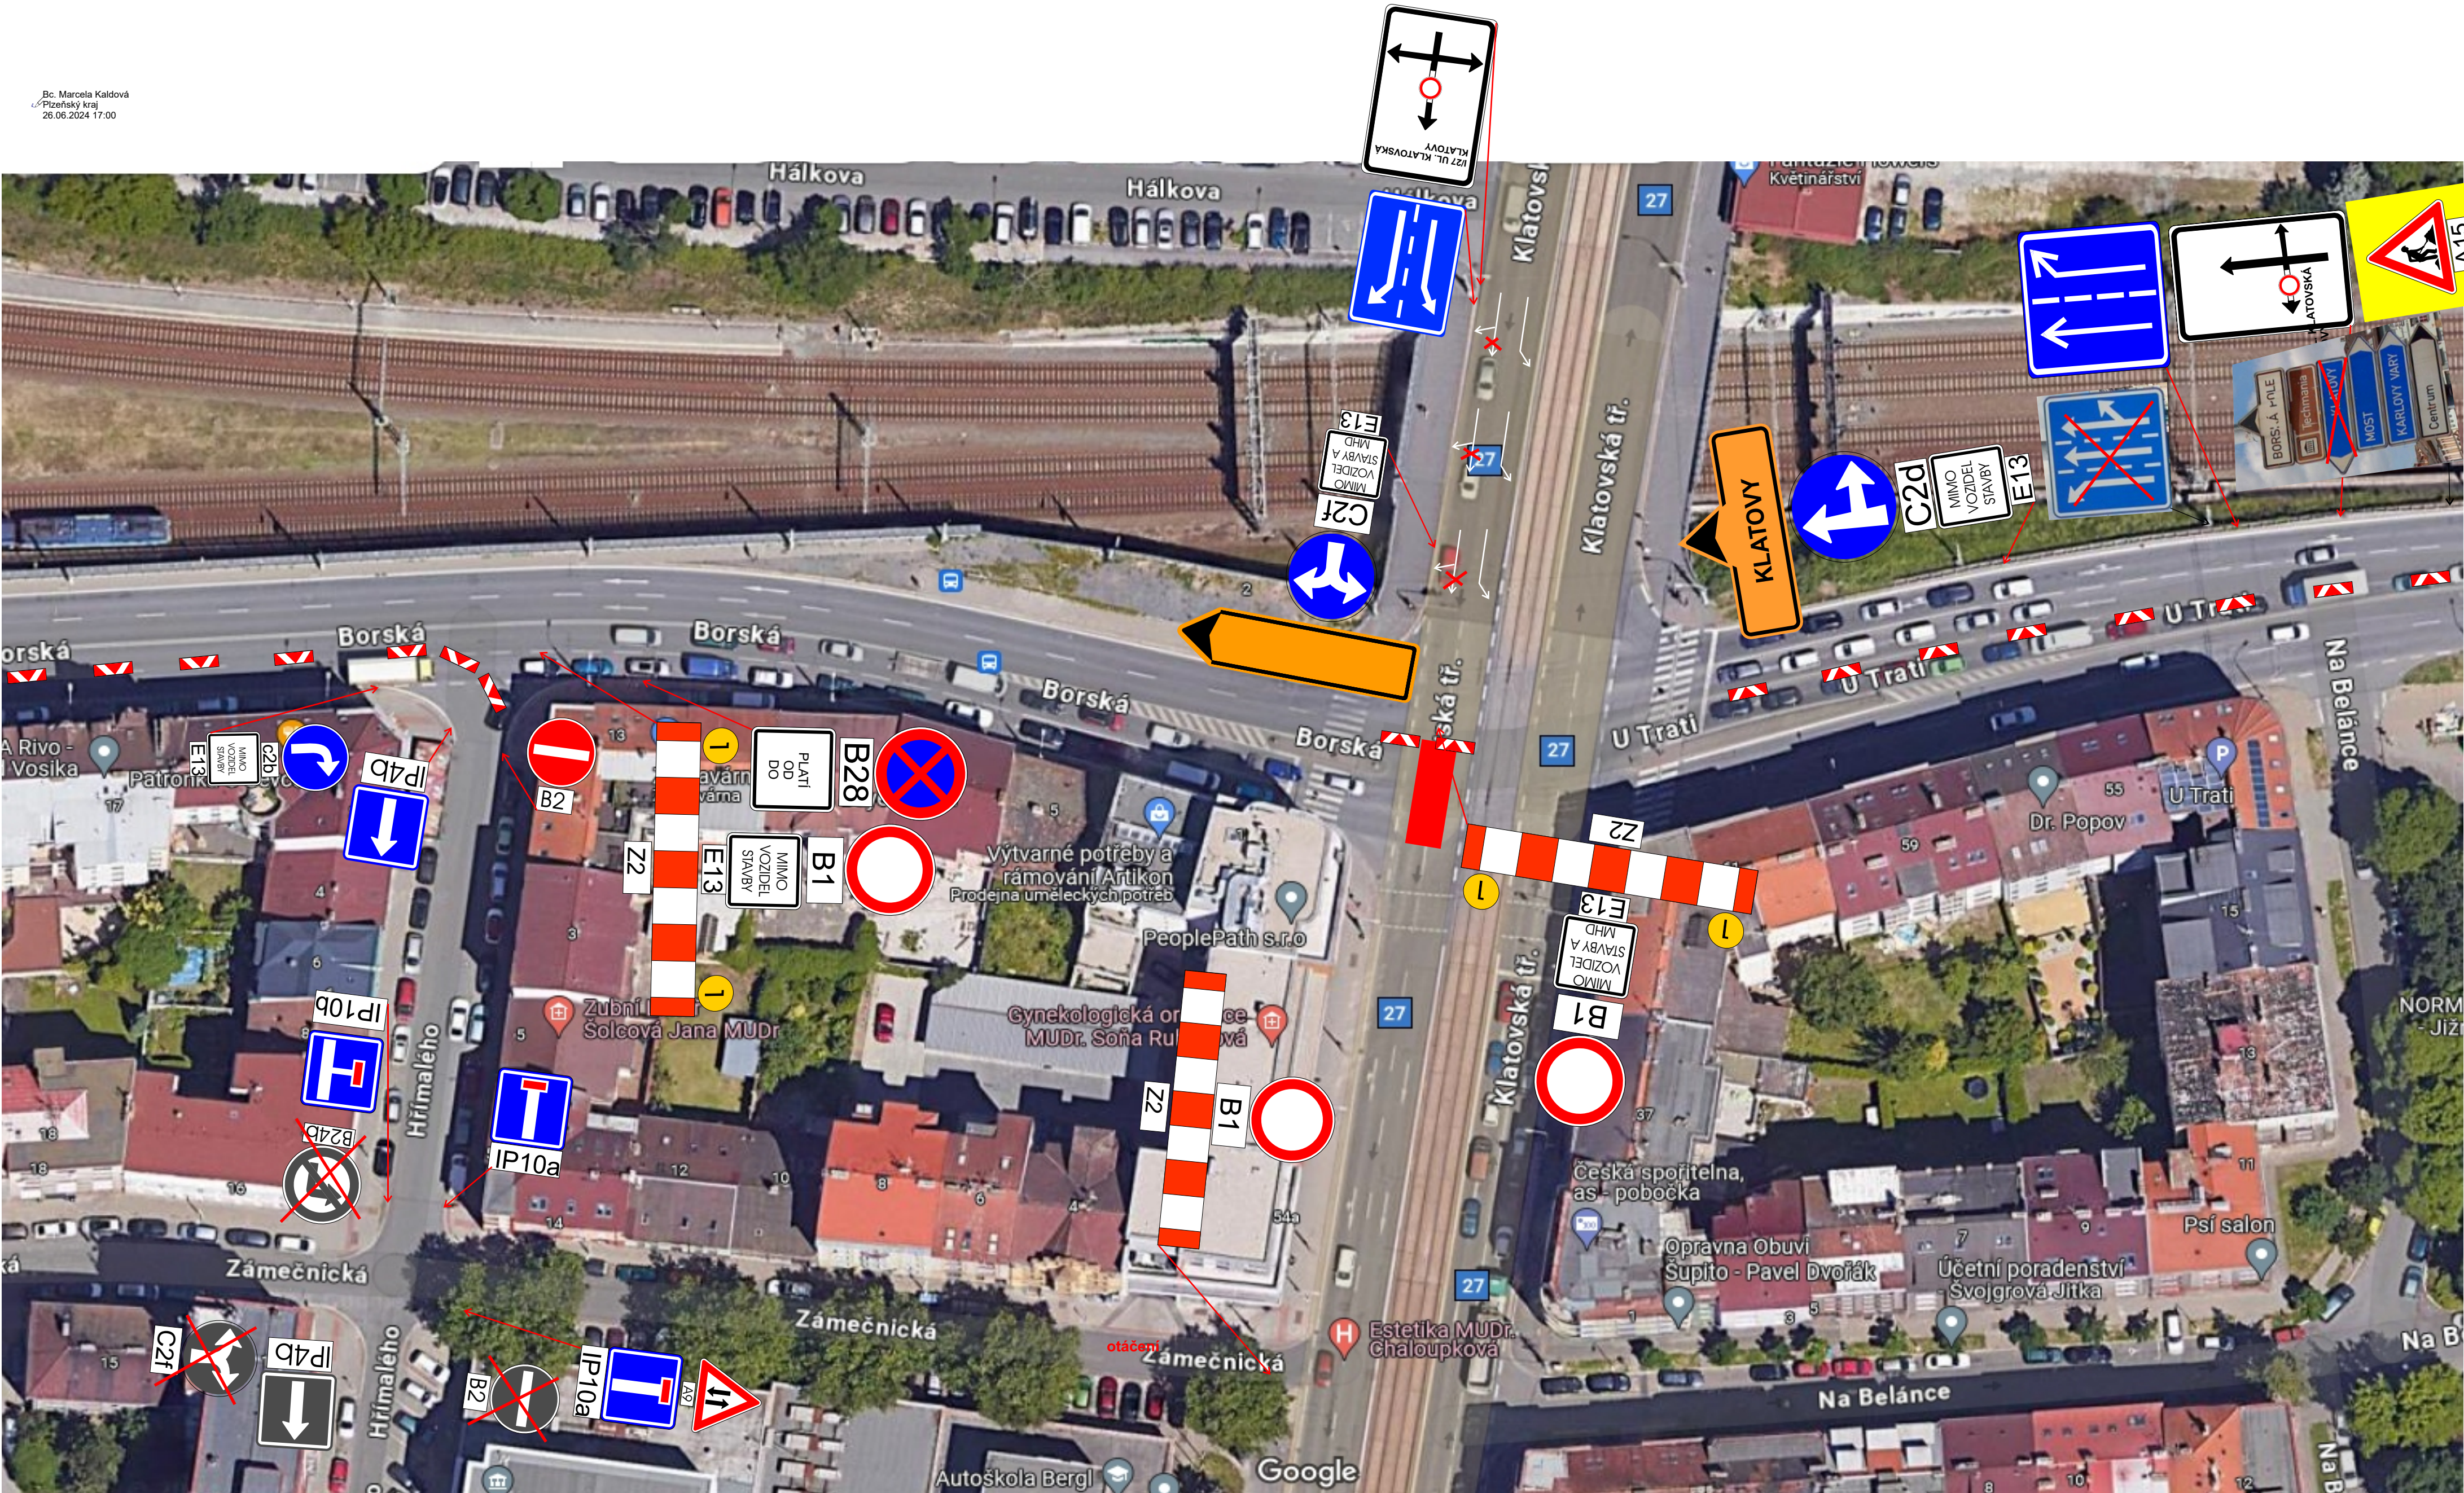

úplná uzavírka

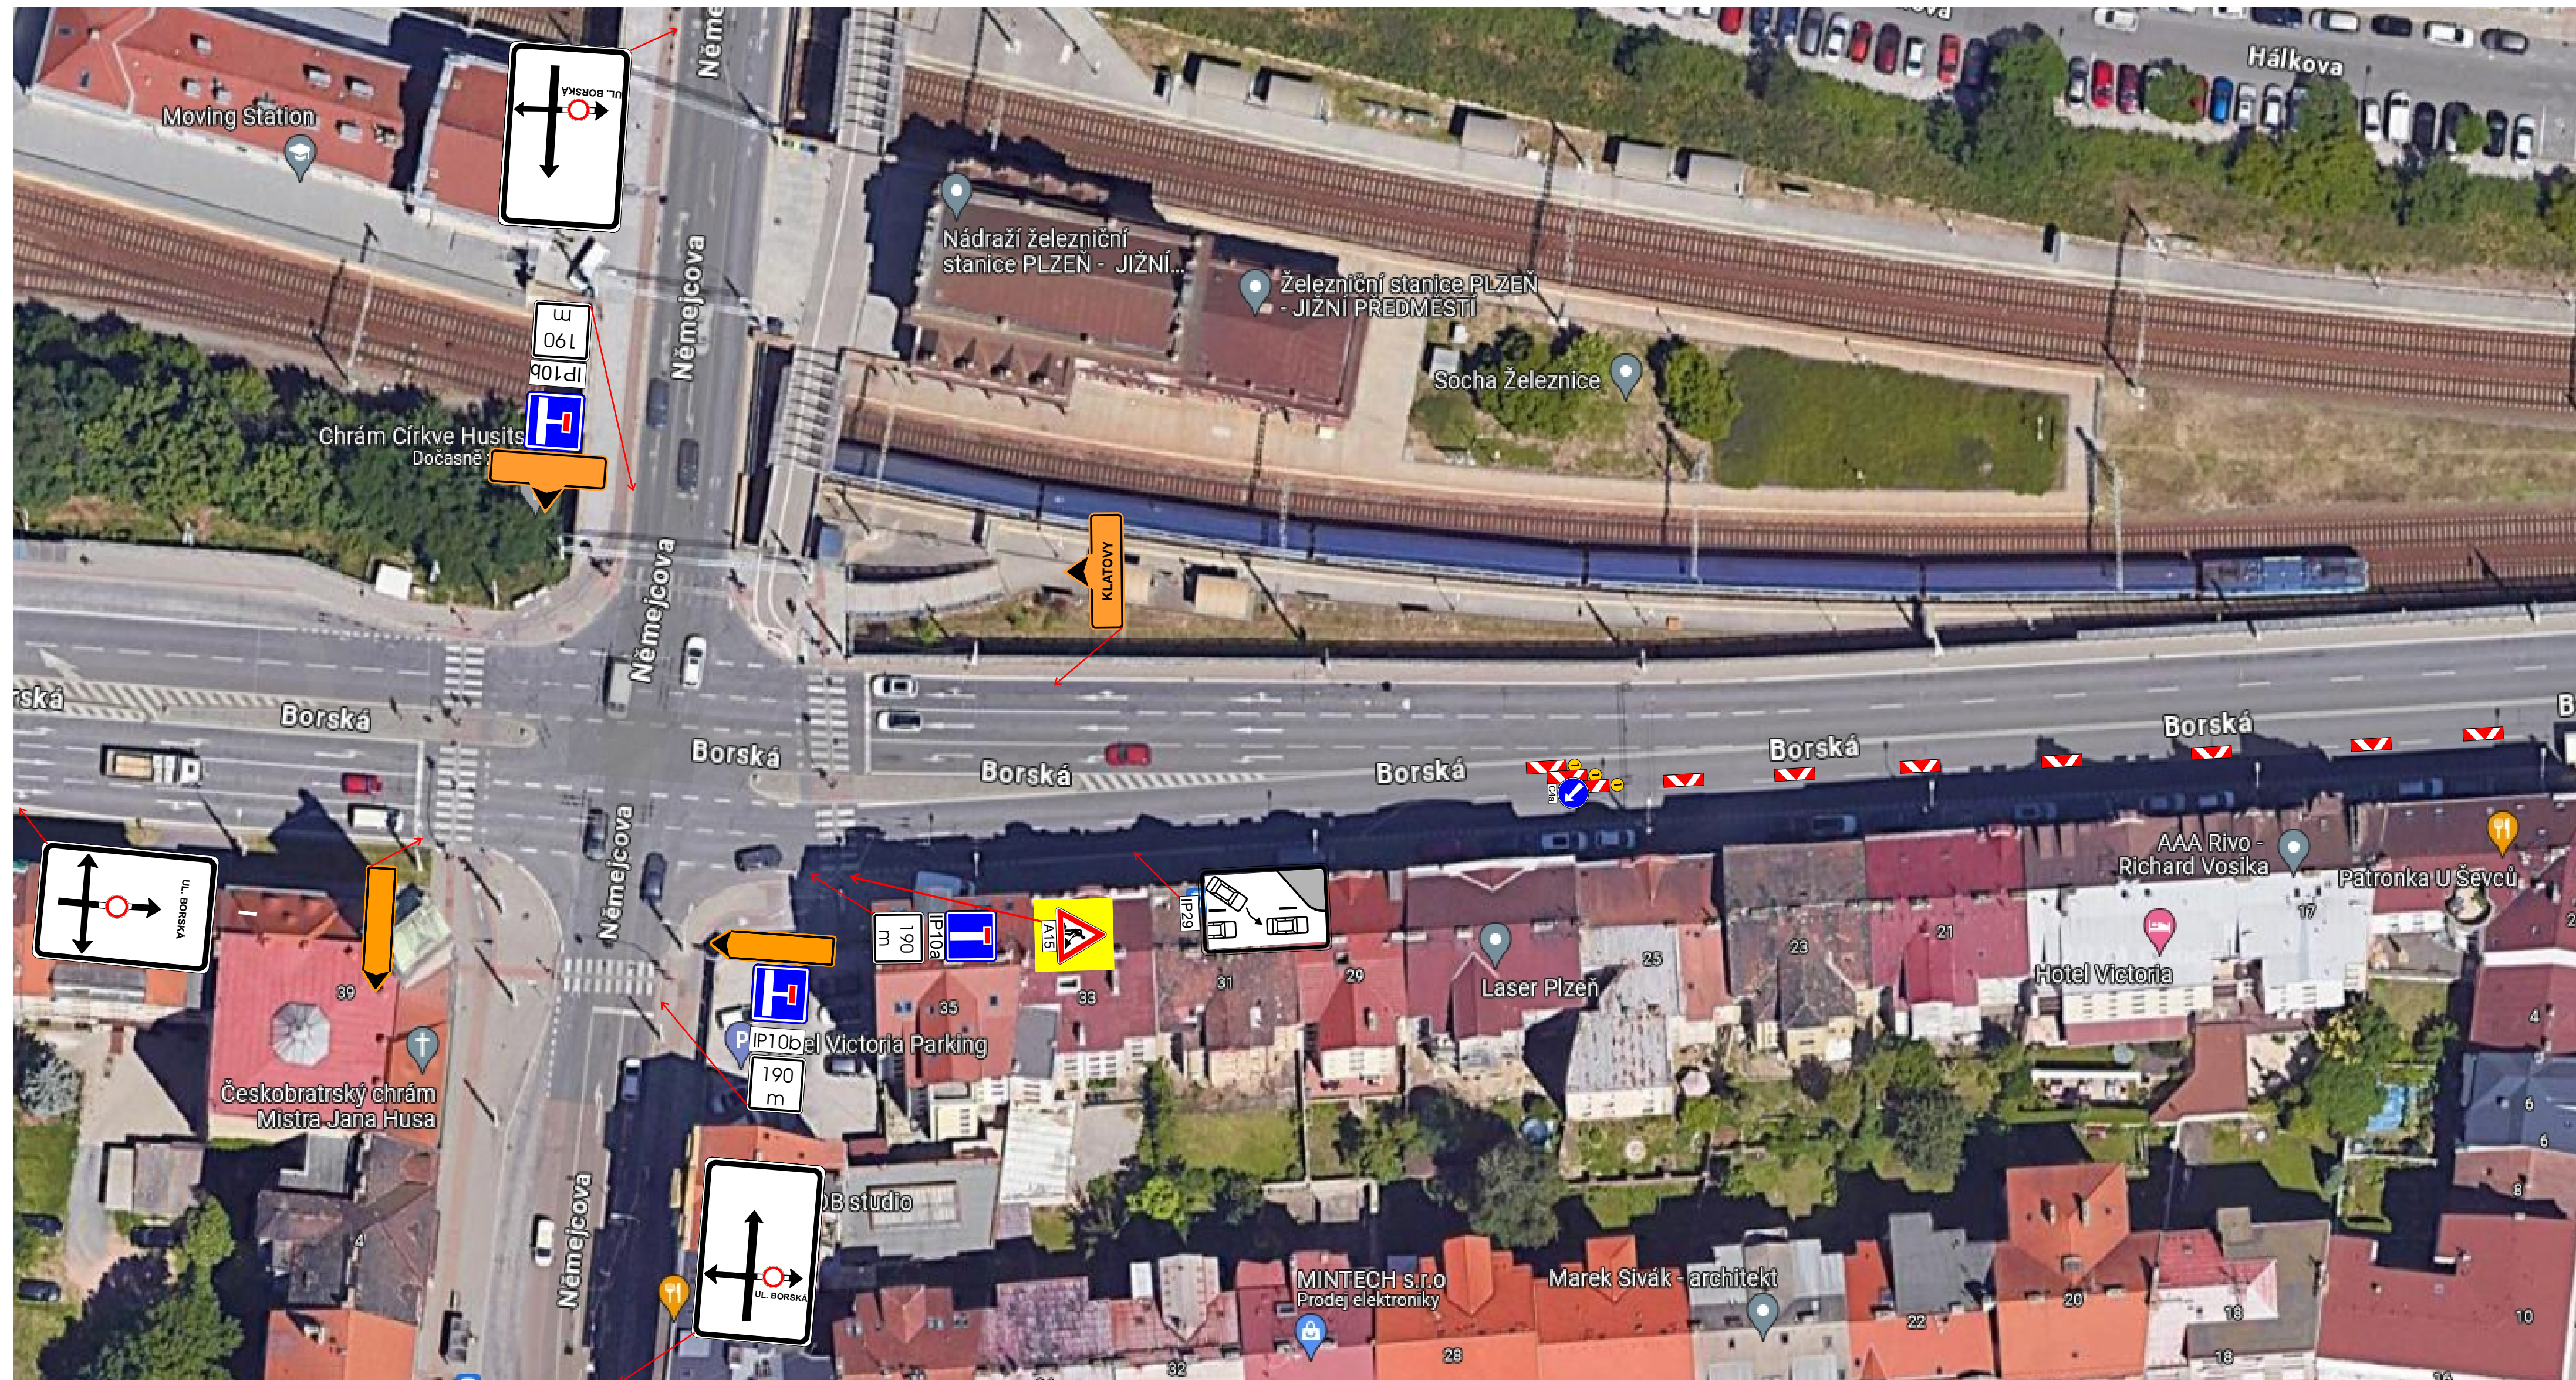



Návrh DIO - dotčený úsek, oprava povrchu 3a. etapa

