


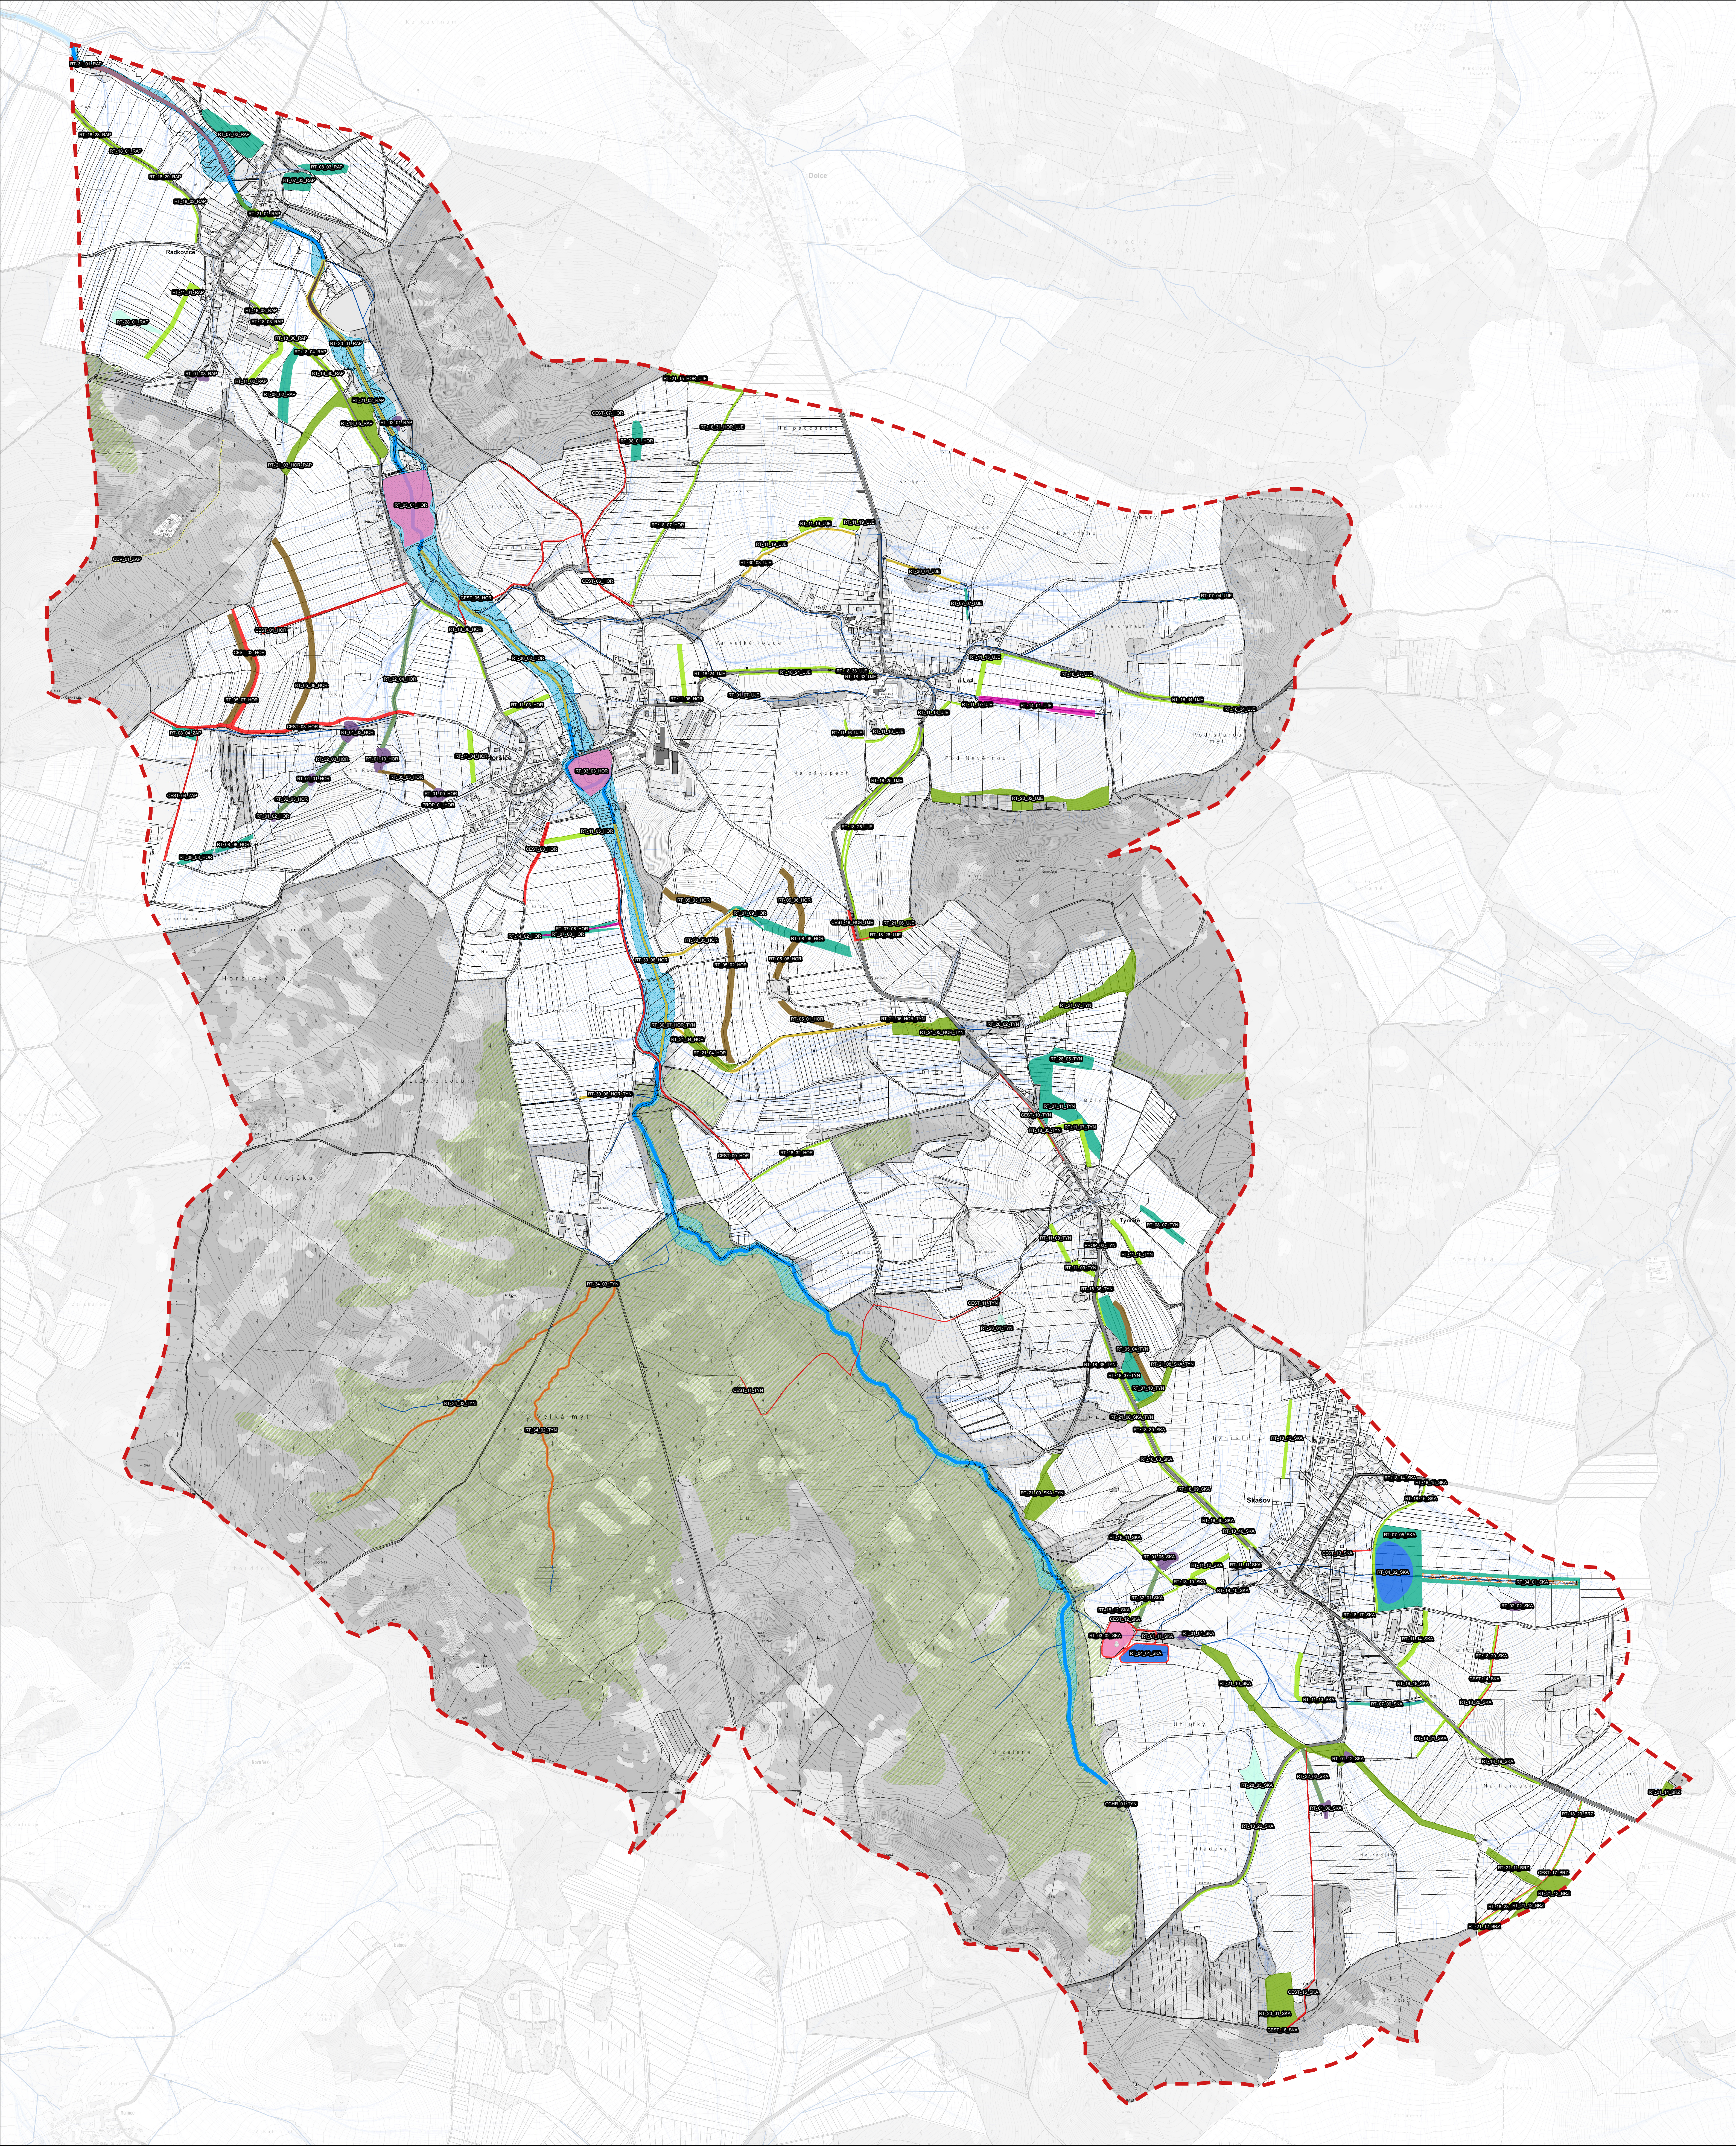

h hranice řešného území
NAVRŽENÁ OPATŘENÍ
Cesta
Individuální výsadba dřevin
Kompletní (zásadní) rekonstrukce malé vodní nádrže
Obnova a tvorba mokřadů
Obnova a tvorba tůní
Odtřebenění a vytvoření přírodně blízkého korýta vodního toku
Oplocení pro ochranu pramenistě Zlatého potoka
Propustek
Revitace korýta drobného vodního toku
Rušení povrchového odvodnění
Samovolná renaturace vodních toků
Travnaté protierozní průlehy a meze
Výsadba lesnickým způsobem
Výstavba malé vodní nádrže
Zatrubnění
Úprava odvodnění lesní cesty
Rišená renaturace - pomístní zásahy do vodních linií s cílem podpory přirozených korýtových procesů
Hranice parcel
Zlatý potok
Vodní toky ISVS (pouze orientační průběh osy toků)
Odvodnění lesních pozemků dle ÚHUL
Záplavové zóny Q100
Odtokové linie

Kód opatření	Změna oproti stávajícím UP
CEST	Navržená cesta
ODV_CEST	Úprava odvodnění lesní cesty
OCHR_PRAM	Oplocení pro ochranu pramenistě Zlatého potoka
PROCP	Propustek
RT_01	Obnova a tvorba tůní - průtočné
RT_02	Obnova a tvorba tůní - neprůtočné
RT_03	Kompletní (zásadní) rekonstrukce malé vodní nádrže
RT_04	Výstavba malé vodní nádrže
RT_05	Travnaté protierozní průlehy a meze
RT_07	Zatrubnění plošné na orně
RT_08	Zatrubnění údolnice
RT_11	Individuální výsadba dřevin - remízy
RT_14	Revitace korýta drobného vodního toku
RT_18	Individuální výsadba zeleně - roztroušené
RT_20	Výsadba lesnickým způsobem - smíšené
RT_21	Výsadba lesnickým způsobem - listnaté
RT_28	Obnova a tvorba mokřadů
RT_30	Rišená renaturace - pomístní zásahy do vodních linií s cílem podpory přirozených korýtových procesů
RT_31	Samovolná renaturace vodních toků
RT_32	Odtřebenění a vytvoření přírodně blízkého korýta vodního toku
RT_34	Rušení povrchového odvodnění



PLZEŇSKÝ KRAJ



ZDRAVÁ KRAJINA



Financováno Evropskou unií NextGenerationEU

Souřadný systém: JTSK
Výškový systém: Bpv



Ekotoxa

Zpracovatel: Ekotoxa s.r.o.
Převa 403/7, 602 00 Brno-Černá pole
emc@ekotoxa.cz

Zpracoval: Ing. Ondřej Tučka

Investor: Plzeňský kraj
Škroupova 18
306 13 Písek

Datum: 11/2024
Stupeň: Studie
Měřítko: 1 : 7 500
Číslo zakázky: 1331
Formát: 16 x A4
Číslo výkresu: 08
Číslo paré:

Název akce: Územní studie povodí Zlatého potoka od pramene po ústí do Příchovického potoka

Název výkresu: Návrh - voda v krajině

Autorizační razítko:

* Navržená protierozní opatření (RT_05, RT_07) mají doporučující charakter - viz textová část studie Doplnění k navrženým protierozním opatřením