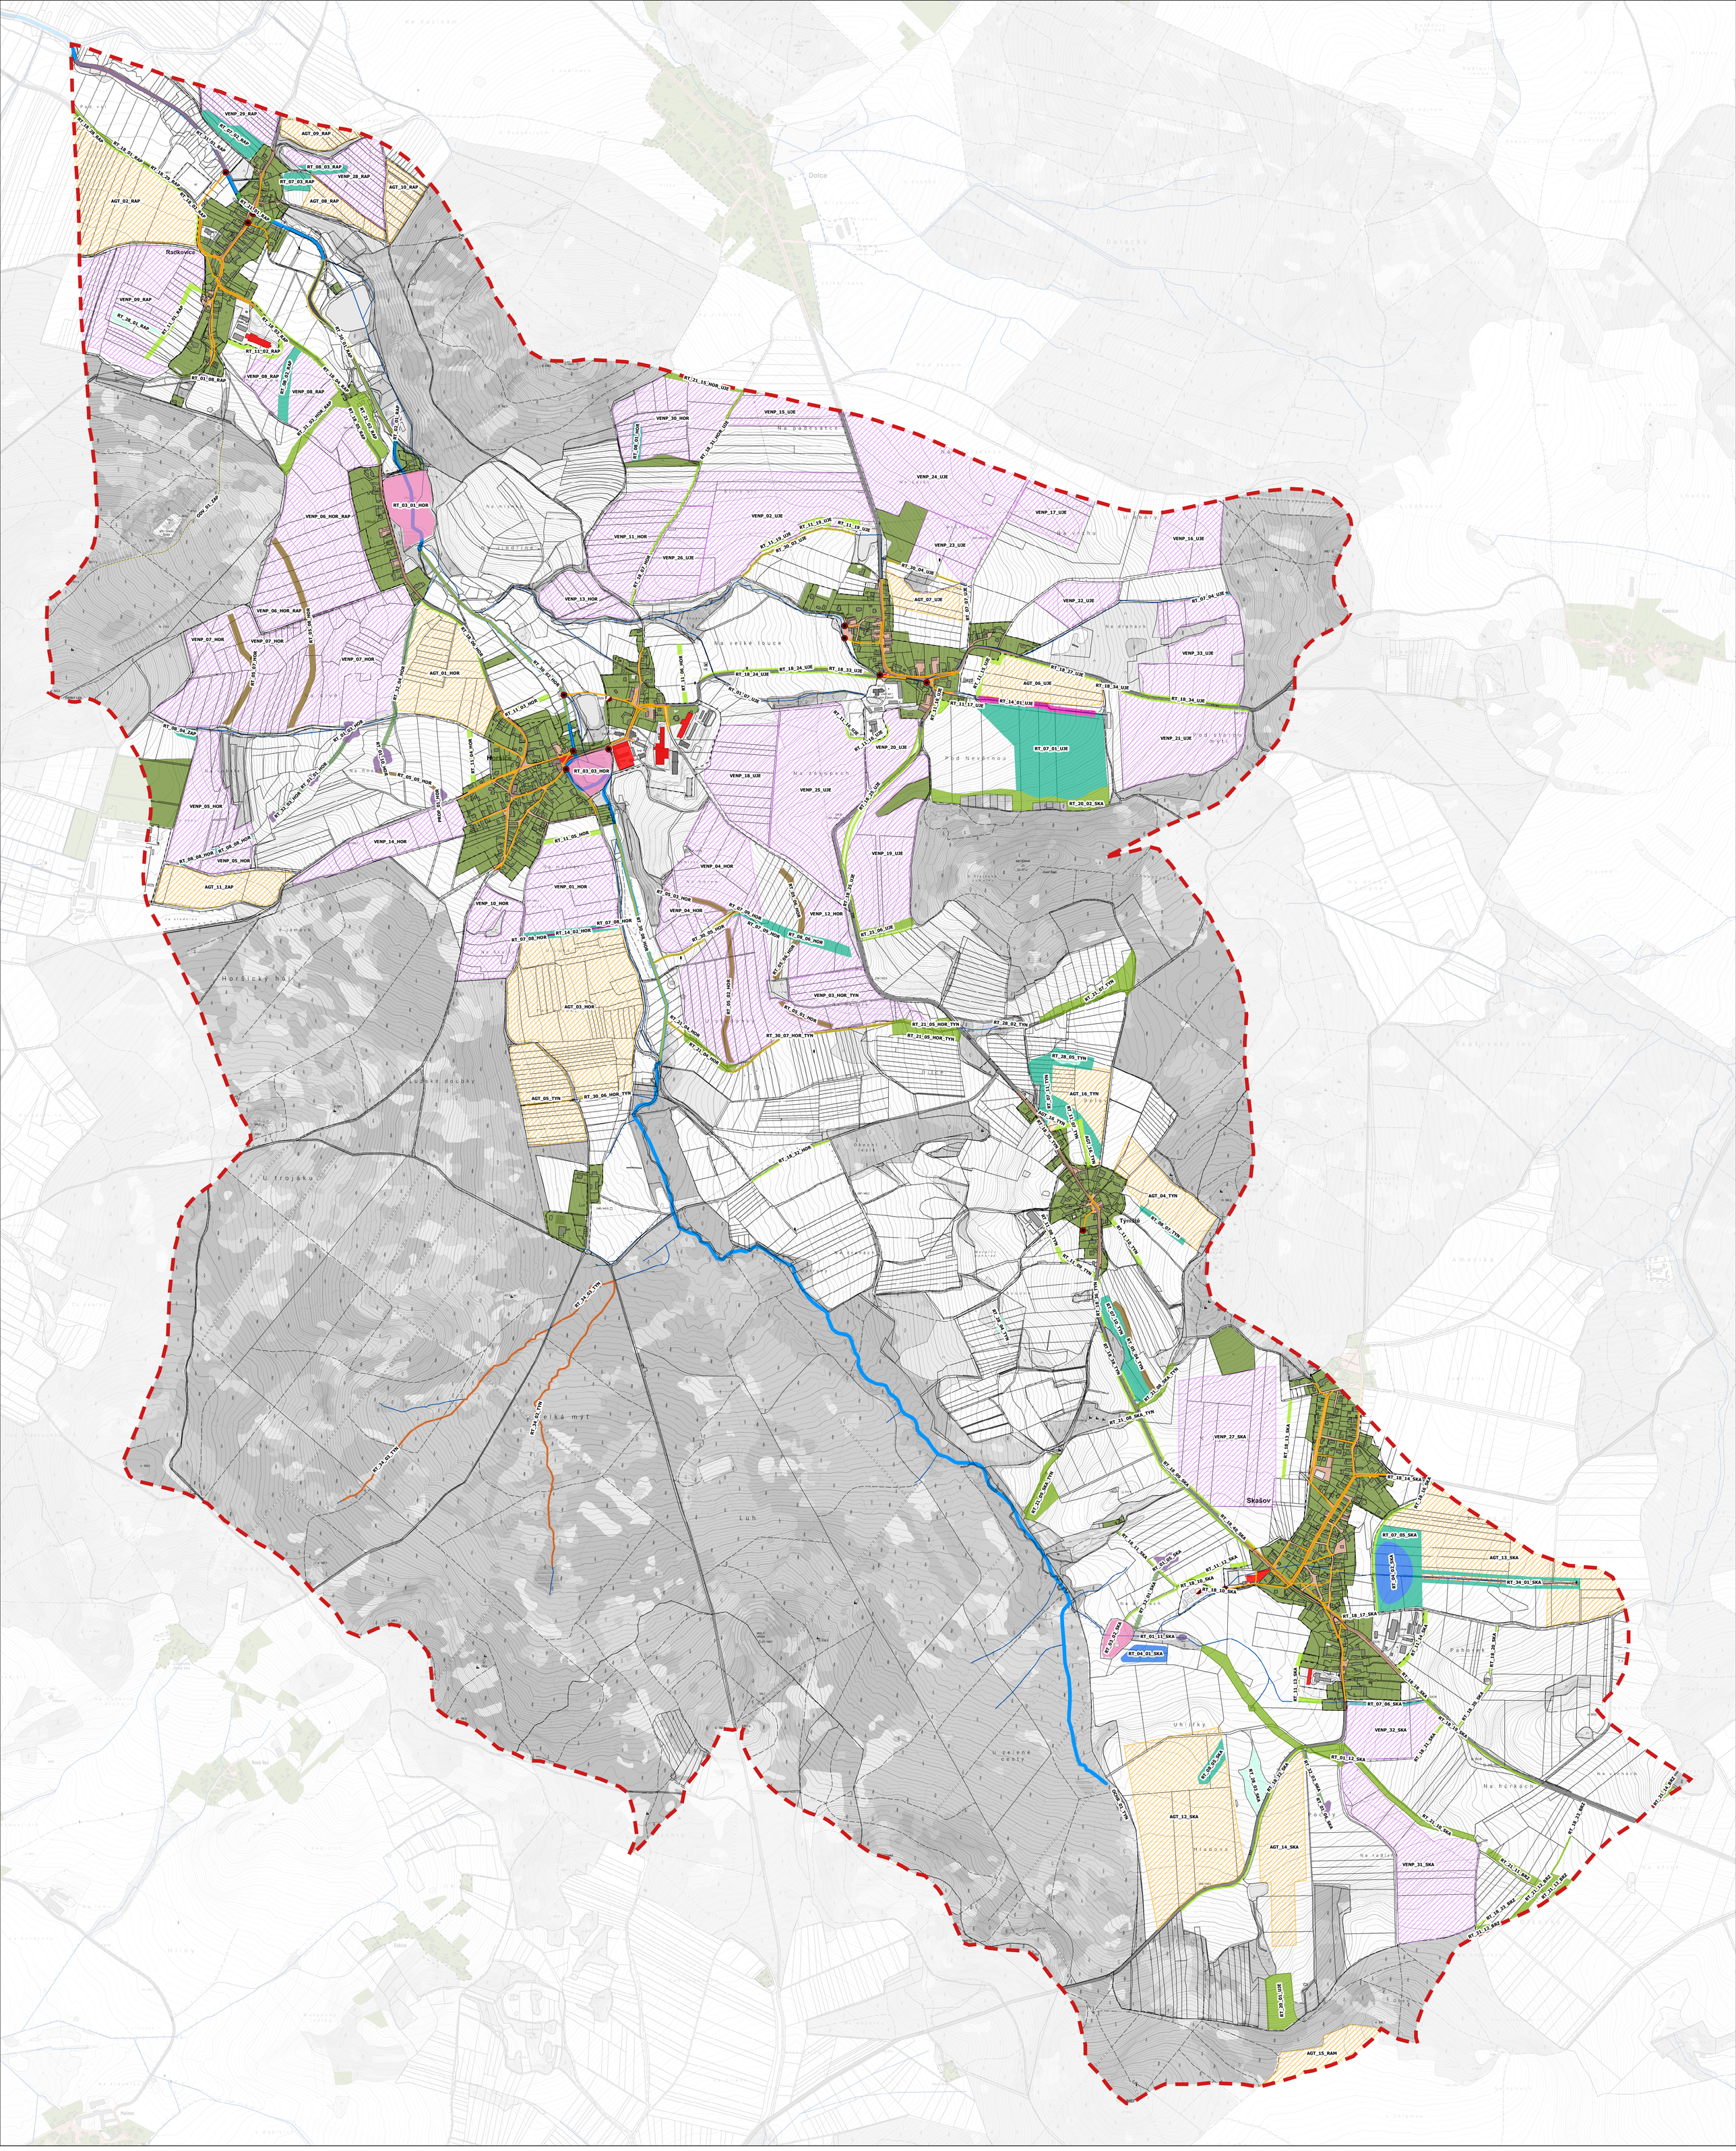

- Hranice řešného území
- Hranice zastavěného území obce
- Hranice parcel
- Zlatý potok
- Vodní toky ISVS (pouze orientační průběh osy toků)

Kanalizace

- ČOV
- Výusti jednotné kanalizace
- Jednotná kanalizace

Opatření podporující retenci vody v sídlech

- Navržené plochy pro vypracování konkrétní studie modrozelené infrastruktury

NAVRŽENÁ OPATŘENÍ

- Individuální výsadba dřevin
- Komplexní (zásadní) rekonstrukce malé vodní nádrže
- Obnova a tvorba mokřadů
- Obnova a tvorba tůní
- Odtrubnění a vytvoření přírodě blízkého koryta vodního toku
- Oplocení pro ochranu prameniště Zlatého potoka
- Propustek
- Revitalizace koryta drobného vodního toku
- Rušení povrchového odvodnění
- Samovolná renaturace vodních toků
- Travnaté protierozní průlehy a meze
- Výsadba lesnickým způsobem
- Výstavba malé vodní nádrže
- Zatravnění
- Úprava odvodnění lesní cesty
- Řízená renaturace - pomístní zásahy do vodních linií s cílem podpory přirozených korytotvorných procesů
- AGT
- VENP

Plochy v sídlech

- Budovy a bloky budov
- Ostatní plocha v sídlech
- Plochy zeleně
- Parkoviště

Kód opatření	Popis
AGT	Plošná půdoochranná opatření
CEST	Cesta
ODV_CEST	Úprava odvodnění lesní cesty
OCHR_PRAM	Oplocení pro ochranu prameniště Zlatého potoka
PROP	Propustek
RT_01	Obnova a tvorba tůní - průtočné
RT_02	Obnova a tvorba tůní - neprůtočné
RT_03	Komplexní (zásadní) rekonstrukce malé vodní nádrže
RT_04	Výstavba malé vodní nádrže
RT_05	Travnaté protierozní průlehy a meze
RT_07	Zatravnění plošné na orné
RT_08	Zatravnění údolnice
RT_11	Individuální výsadba dřevin - remízy
RT_14	Revitalizace koryta drobného vodního toku
RT_18	Individuální výsadba zeleně - roztroušeně
RT_20	Výsadba lesnickým způsobem - smíšené
RT_21	Výsadba lesnickým způsobem - listnaté
RT_28	Obnova a tvorba mokřadů
RT_30	Řízená renaturace - pomístní zásahy do vodních linií s cílem podpory přirozených korytotvorných procesů
RT_31	Samovolná renaturace vodních toků
RT_32	Odtrubnění a vytvoření přírodě blízkého koryta vodního toku
RT_34	Rušení povrchového odvodnění
VENP	Plošná půdoochranná opatření s vyloučením pěstování širokořádkových plodin

* Navržená protierozní opatření (RT_05, RT_07, AGT a VENP) mají doporučující charakter - viz textová část studie Doplnění k navrženým protierozním opatřením

N

PLZEŇSKÝ KRAJ · ZDRAVÁ KRAJINA · Financováno Evropskou unií NextGenerationEU

Souřadný systém: JTSK Výškový systém: Bpv

EKOTOXA

Zpracovatel: Ekotoxa s.r.o.
Fišova 403/7, 602 00 Brno-Černá pole
emc@ekotoxa.cz

Investor: Plzeňský kraj
Škroupova 18
306 13 Plzeň

HIP: Ing. Barbora Májková

Zpracoval: Ing. Ondřej Tučka

Název akce:
Územní studie povodí Zlatého potoka od pramene po ústí do Příchovického potoka

Datum: 11/2024
Stupeň: Studie
Měřítko: 1 : 7 500
Číslo zakázky: 1331
Formát: 16 x A4
Číslo výkresu: 09
Číslo paré:
Autorizační razítko:

Název výkresu:
Návrh - koncepce hospodaření se srážkovou vodou