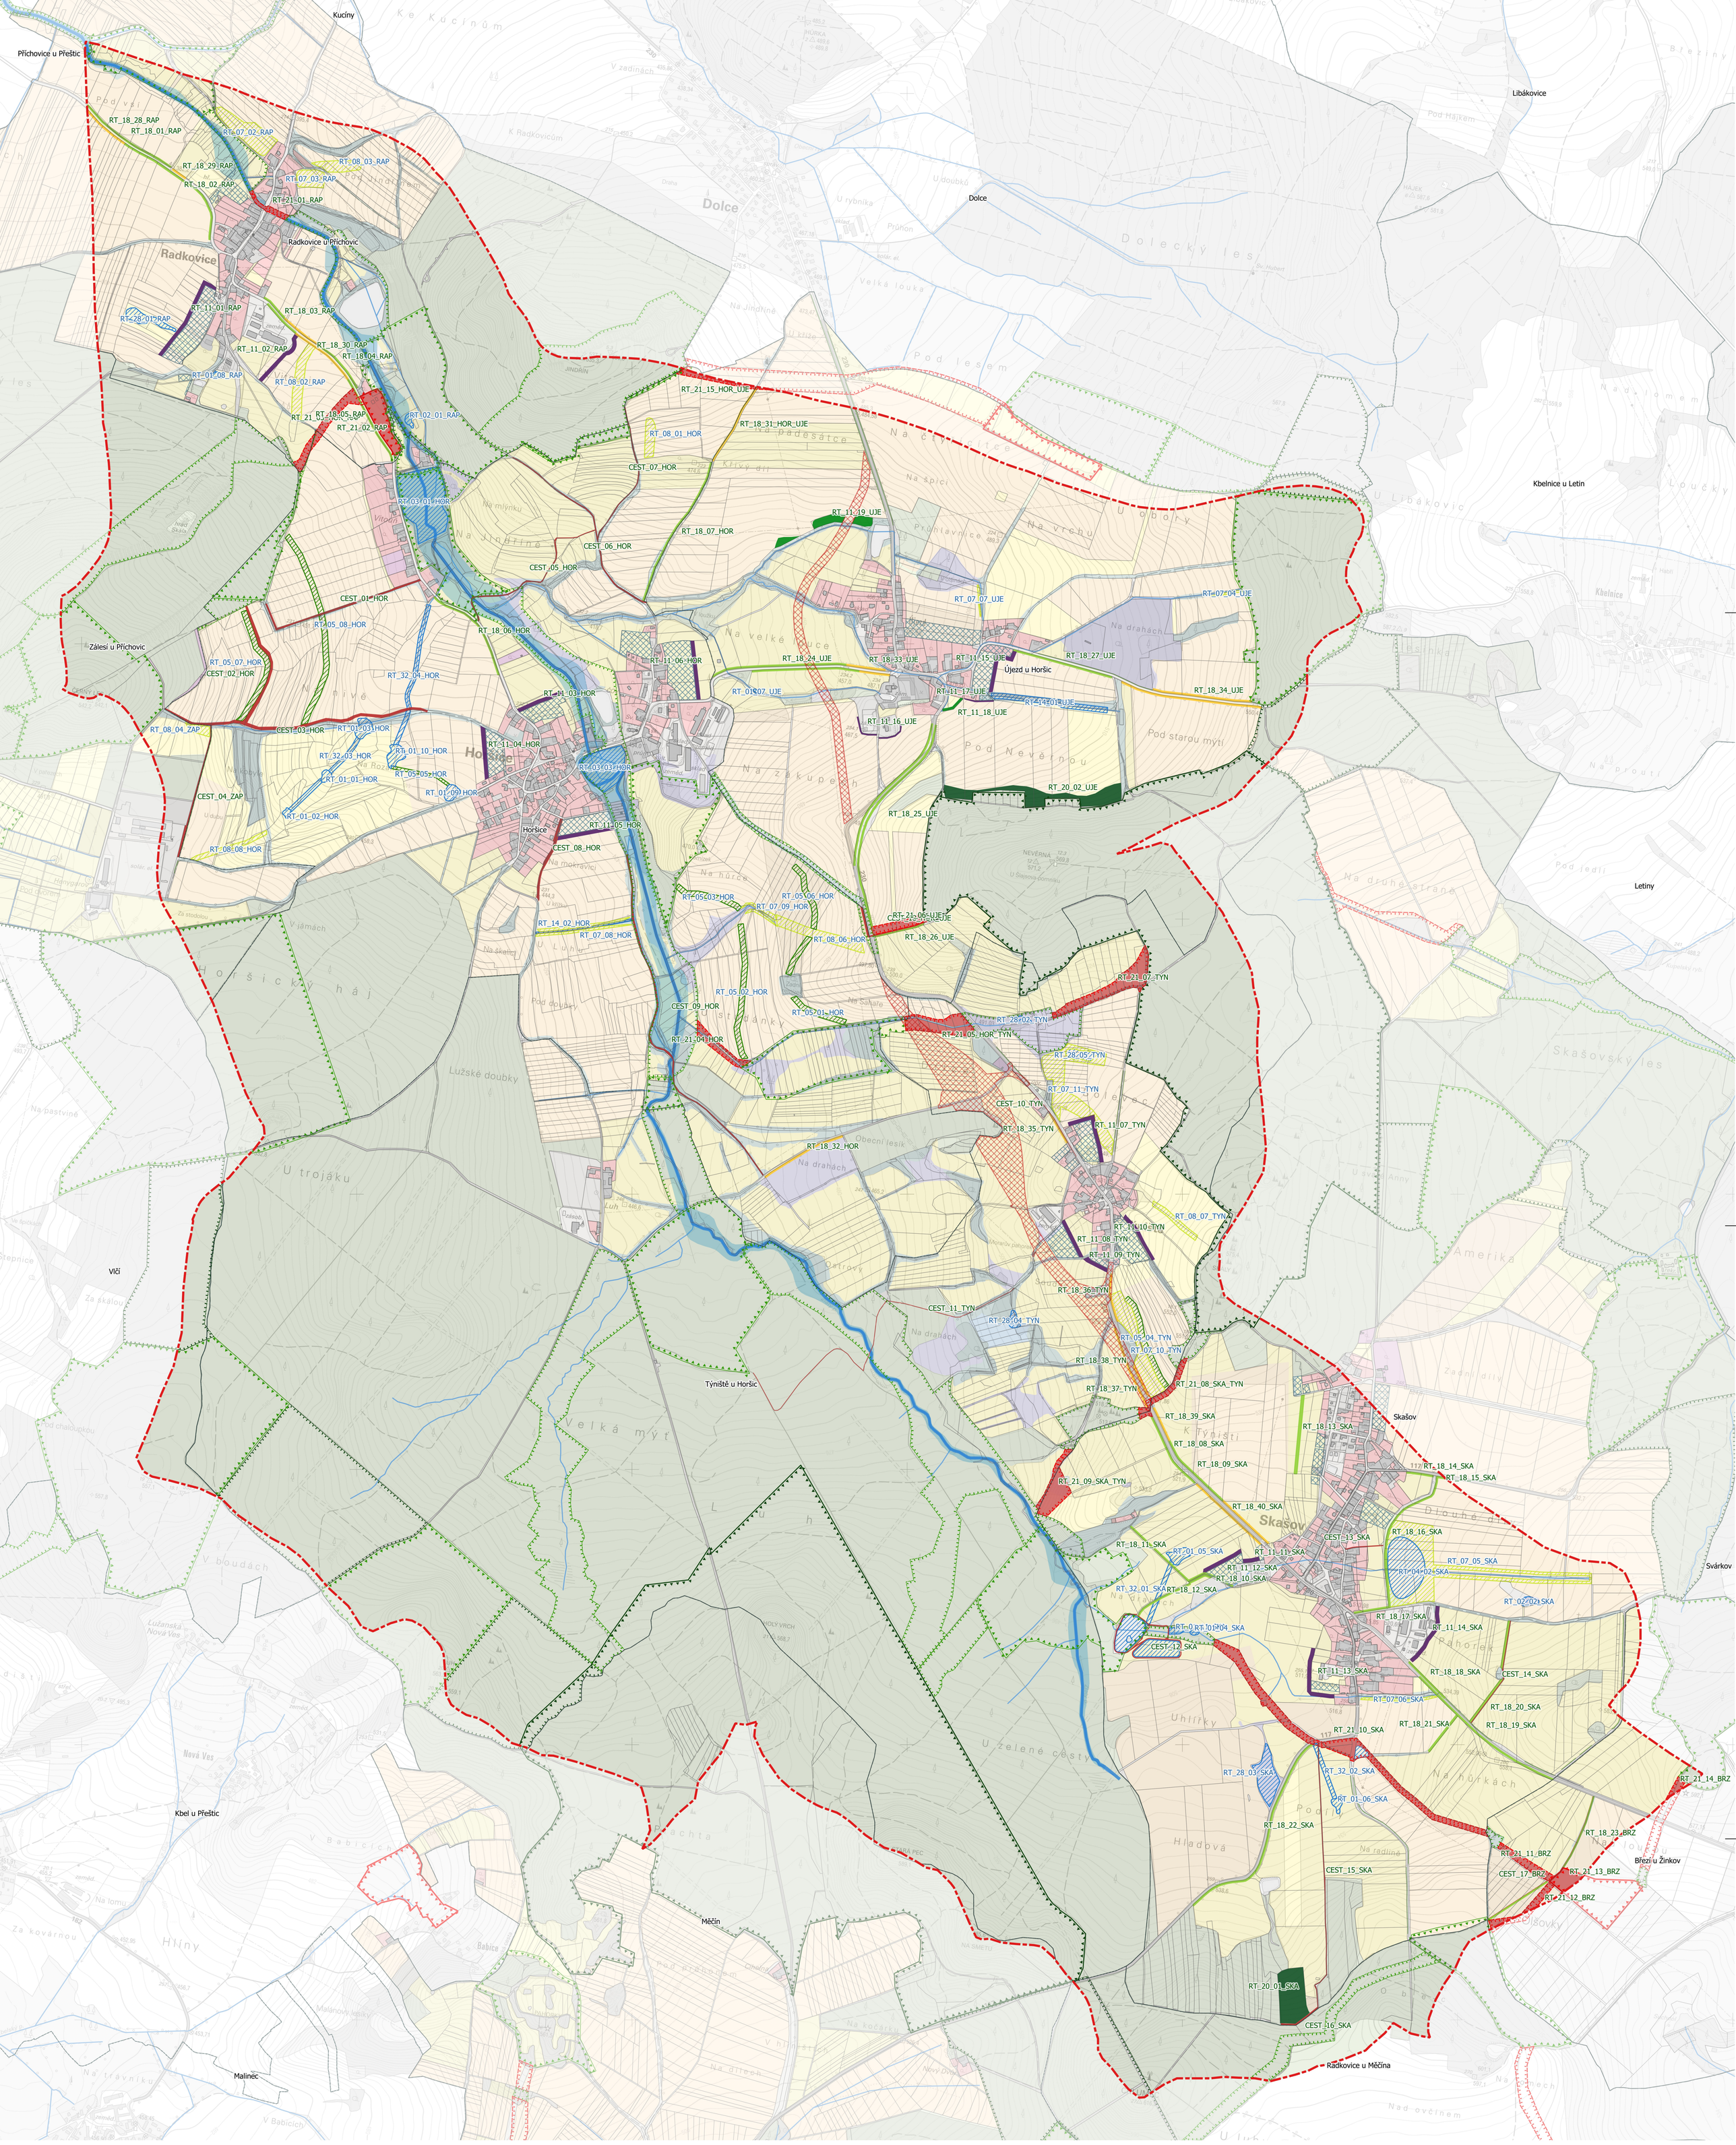

Hranice

- hranice řešeného území
- hranice parcel
- hranice katastrálního území
- zastavitelná plocha dle ÚP
- silniční obchvaty Horšice a Týniště

Stávající prvky

- Zlatý potok
- vodní toky ISVS
- záplavové území Q100
- stávající stromořadí

plošná zeleň
- lada s dřevinami
- mokřad
- rozptýlená dřevinná vegetace
- travobylinná vegetace podél svodnice
- les
- půda obsázená převážně zemědělstvím
- TTP
- zarůstající rybník
- ostatní

landuse
- ovocný sad
- zahrada
- zástavba

ÚSES dle ÚP

stav
- místní biocentrum
- místní biokoridor
- regionální biokoridor
- regionální biocentrum

návrh
- místní biocentrum
- místní biokoridor

Navržené prvky

- izolační zeleň
- navržená cesta
- navržené stromořadí
- rozptýlená zeleň
- stávající stromořadí k obnově
- výsadba lesního porostu
- výsadby prvků ÚSES
- vodní plochy, tůně, mokřady, odtrubnění
- protierozní průlehy a meze
- ochranné zatravnění

PLZEŇSKÝ KRAJ — ZDRAVÁ KRAJINA — Financováno Evropskou unií NextGenerationEU

Souřadný systém: JTSK Výškový systém: Bpv

Atregia	**Zpracovatel:** Atregia s.r.o. Vážného 99/10, 621 00 Brno-Řečkovice info@atregia.cz	**Investor:** Plzeňský kraj Škroupova 18 306 13 Plzeň	
HIP: Ing. Barbora Májková	**Zpracoval:** Ing. arch. Markéta Sýkorová	**Zpracovatel části PD:**	
Název akce: Územní studie povodí Zlatého potoka od pramene po ústí do Příchovického potoka		Datum: 01/2024 Stupeň: Studie Měřítko: 1:7 500 Číslo zakázky: 103/2024	Autorizační razítko:
Název výkresu: Návrh - Struktura krajiny		Formát: 16xA4 Číslo výkresu: 11 Číslo paré:	