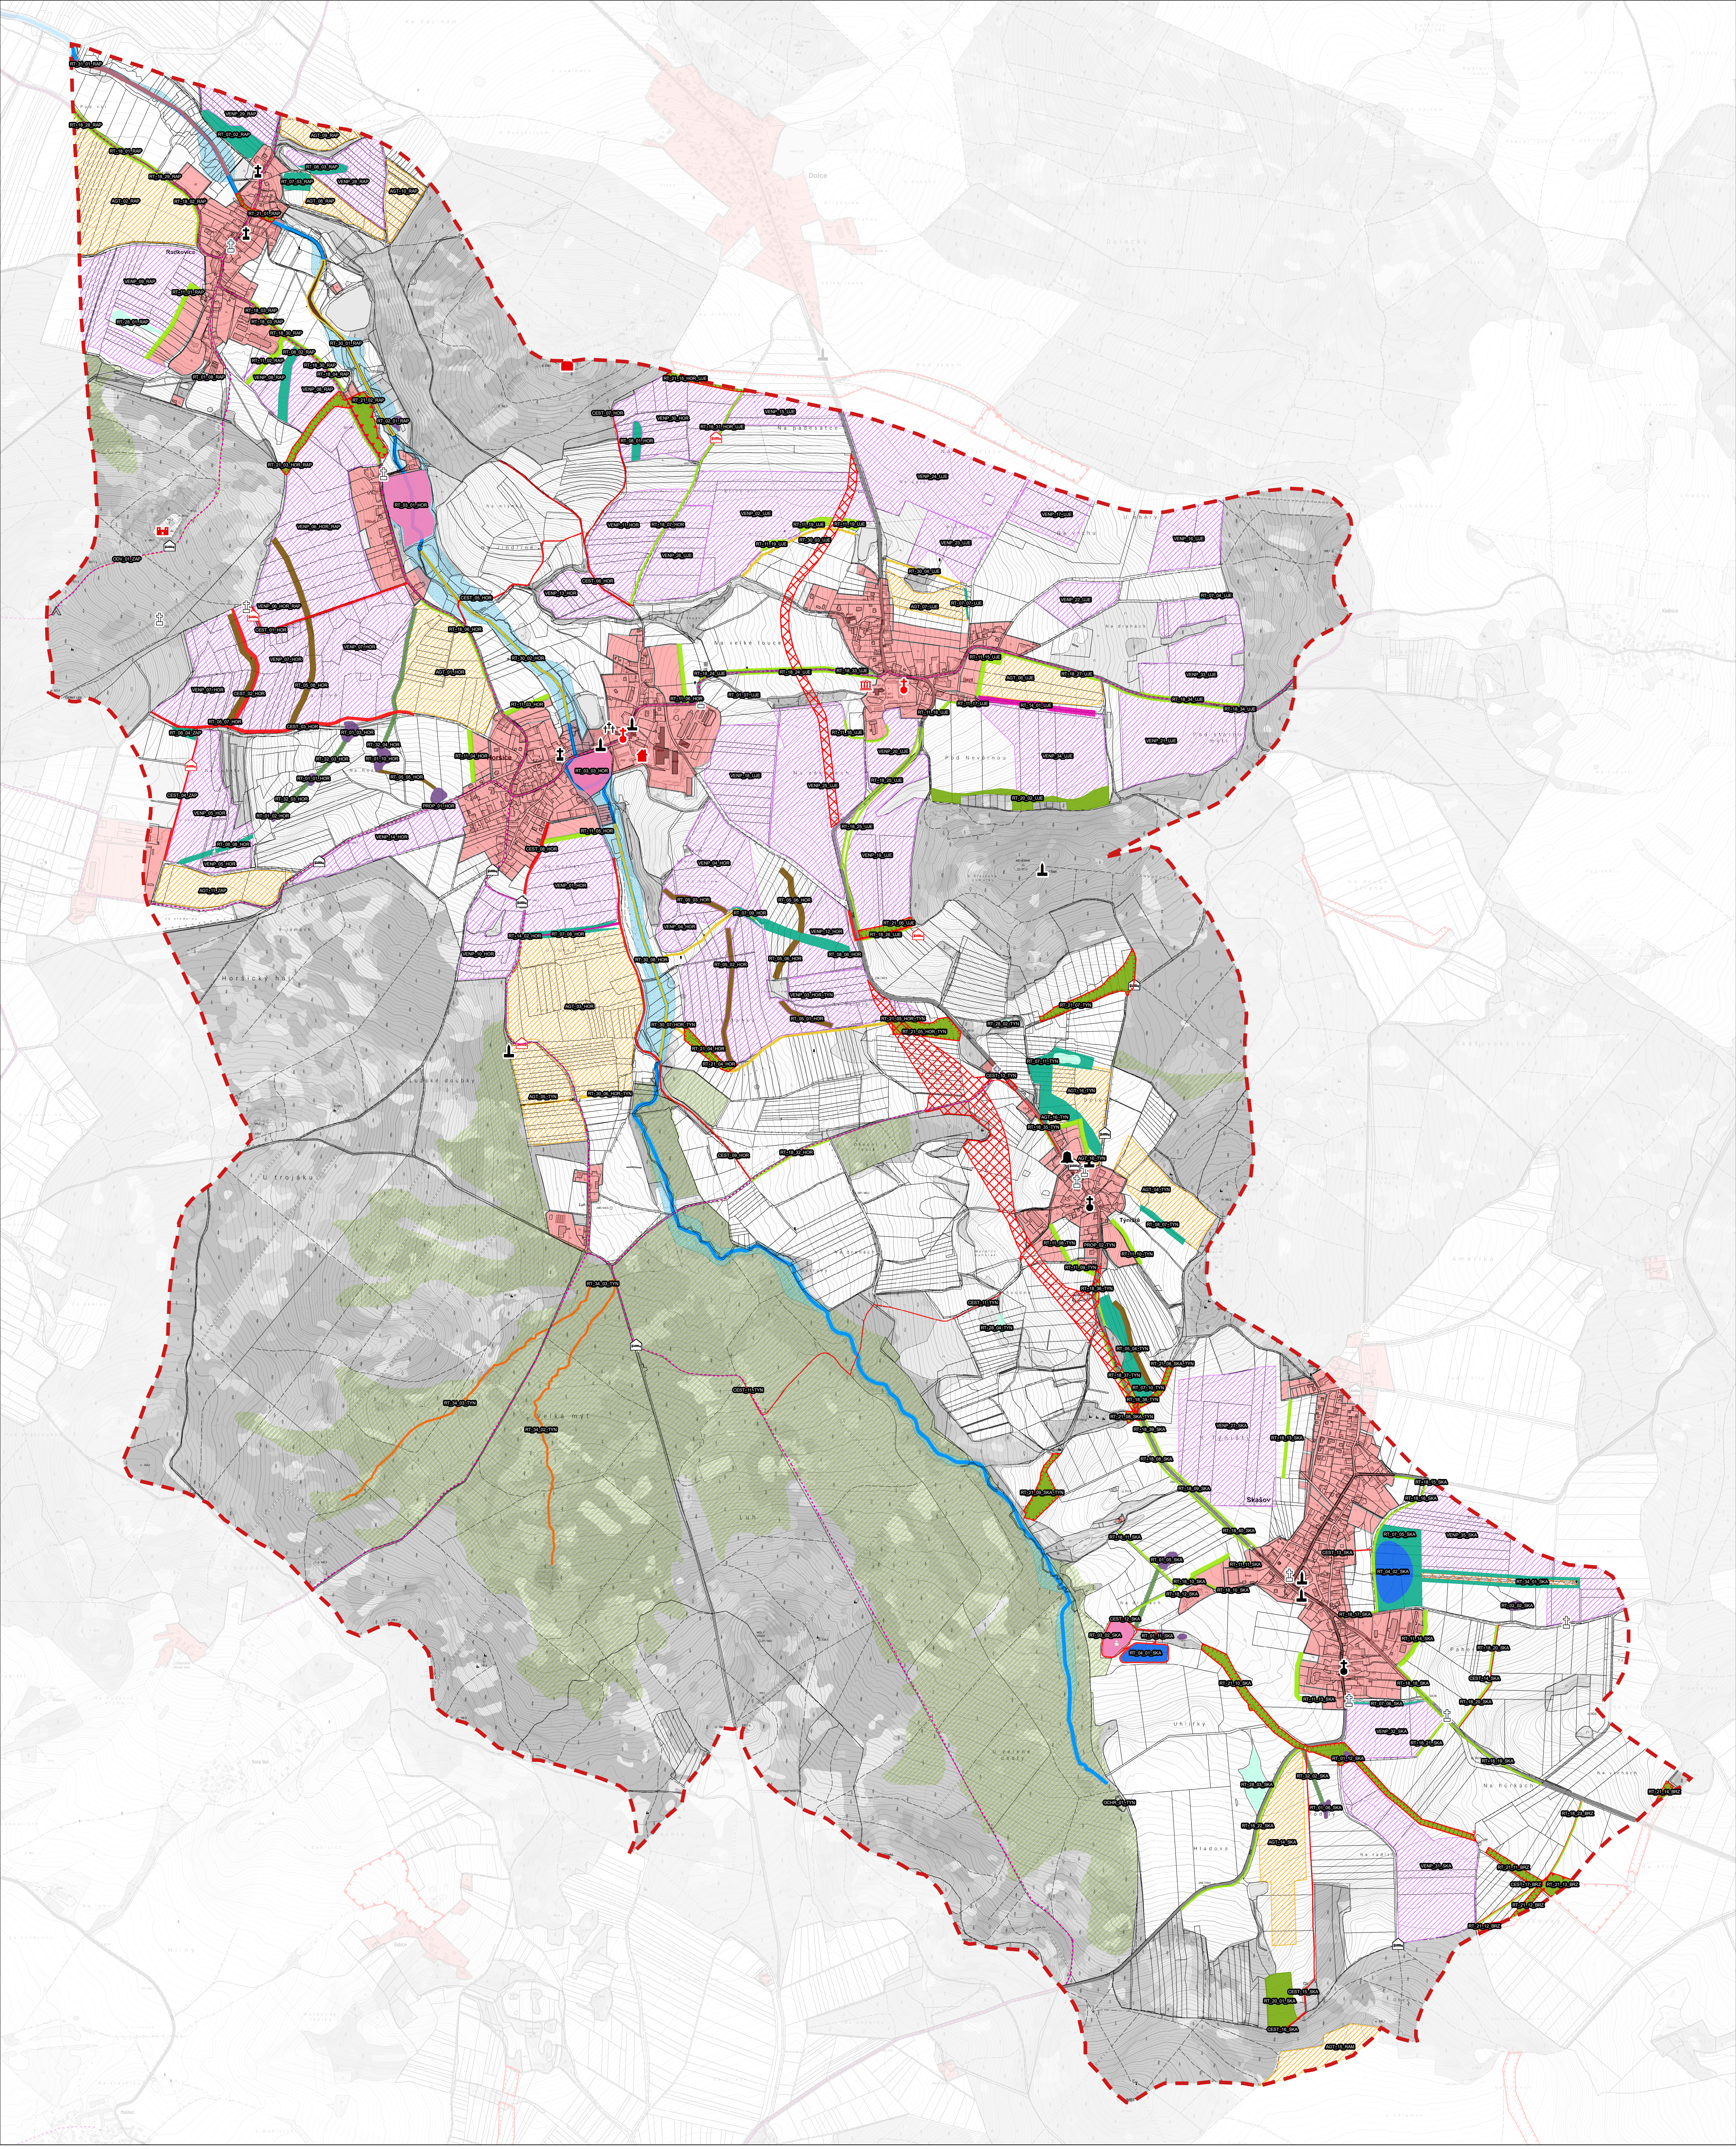
RT-31_01_RAP
Pod vsí
VENP_29_RAP
RT-18_28_RAP
RT_07_02_RAP
AGT-09_RAP
RT-18_01_RAP
RT_08_03_RAP
RT-18_29_RAP
RT_07_03_RAP
VENP_28_RAP
AGT-02_RAP
RT-18_02_RAP
AGT_08_RAP
AGT-10_RAP
RT-21_01_RAP
Radkovice
VENP_09_RAP
RT-11_01_RAP
RT-18_03_RAP
RT-28_01_RAP
RT-18_30_RAP
RT-30_01_RAP
RT_08_02_RAP
RT-11_02_RAP
VENP_08_RAP
RT-18_04_RAP
RT_01_08_RAP
RT-21_02_RAP
RT_02_01_RAP
RT-21_03_HOR_RAP
RT_03_01_HOR
Vitoun
VENP_06_HOR_RAP
ODV_01_ZAP
CEST_01_HOR
VENP_07-HOR
VENP_07_HOR
AGT_01_HOR
RT-18_06_HOR
RT-30_02_HOR
CEST_02_HOR
RT_05_08_HOR
RT-05_07_HOR
CEST_03_HOR
RT-11_03_HOR
RT_08_04_ZAP
RT_01_03_HOR
RT-32_04_HOR
RT-32_03_HOR
RT-01_10_HOR
RT-11_04_HOR
Horšice
RT_03_03_HOR
RT_01_01_HOR
RT-05_05_HOR
CEST_04_ZAP
VENP_05_HOR
PROP_01_HOR
RT_01_02_HOR
RT-11_05_HOR
VENP_14_HOR
RT_08_08_HOR
CEST_08_HOR
VENP_01_HOR
AGT-11_ZAP
Dolce
Na mlýnu
Na Jindříně
Na velké louce
Na padesatce
CEST_07_HOR
VENP_30_HOR
VENP_15_UJE
RT-21_15_HOR_UJE
RT-18_31_HOR_UJE
RT_08_01_HOR
VENP_11_HOR
RT-18_07_HOR
VENP_02_UJE
RT-11_19_UJE
RT-30_03_UJE
VENP_26_UJE
CEST_06_HOR
VENP_13_HOR
CEST_05_HOR
RT-18_24_UJE
RT-18_33_UJE
RT_01_07_UJE
RT-11_06_HOR
RT-11_16_UJE
VENP_18_UJE
VENP_25_UJE
VENP_20_UJE
RT-18_25_UJE
VENP_19_UJE
VENP_04_HOR
RT_05_03_HOR
RT-05_06_HOR
RT_07_09_HOR
VENP_12_HOR
RT-14_02_HOR
RT_07_08_HOR
RT-21_06_UJE
RT_18_26_UJE
VENP_24_UJE
VENP_17_UJE
VENP_23_UJE
Na vrchu
U obory
VENP_16_UJE
RT-30_04_UJE
AGT-07_UJE
RT-07_07_UJE
VENP_22_UJE
RT-07_04_UJE
Na drahách
RT-11_15_UJE
AGT-06_UJE
RT-18_27_UJE
Újezd
VENP_33_UJE
RT-18_34_UJE
RT-11_17_UJE
RT_14_01_UJE
RT-11_18_UJE
Pod Nevěrnou
VENP_34_UJE
VENP_21_UJE
Pod starou mýtí
RT-20_02_UJE
Dolecký les
U Libákovic
Kbelnice
Loučky
NEVĚRNA
VENP_10_HOR
RT-30_08_HOR
AGT-03_HOR
VENP_03_HOR-TYN
RT-05_02_HOR
RT_08_06_HOR
RT_05_01_HOR
RT-30_07-HOR_TYN
RT-21_04_HOR
AGT-05-TYN
RT-30_06_HOR-TYN
Horšický háj
V jamách
Lužské doubky
U trojáku
CEST_09_HOR
RT-18_32_HOR
Obecní lesík
Ostrovy
RT_34_03-TYN
CEST-11-TYN
Velká mýť
RT-34_02-TYN
Luh
HOLÝ VRCH
RT-21_07_TYN
RT-28_02-TYN
RT-21_05_HOR_TYN
RT_07_11_TYN
CEST-10_TYN
AGT-16-TYN
RT-18_35-TYN
AGT_04_TYN
Týniště
RT_08_07-TYN
RT-11_08-TYN
PROP_02-TYN
RT-11_10-TYN
RT-11_09-TYN
RT-18_36-TYN
CEST_11_TYN
RT-28_04-TYN
RT_05_04-TYN
RT-21_08_SKA-TYN
RT-18_37-TYN
RT_07_10-TYN
RT-18_38-TYN
RT-18_39_SKA
VENP_27_SKA
K Týništi
RT-18_13_SKA
RT-18_08_SKA
RT-21_09_SKA_TYN
RT-18_09_SKA
Skašov
Skašovský les
Amerika
RT-18_15_SKA
RT-18_16_SKA
RT-18_40_SKA
RT_07_05_SKA
VENP_35_SKA
RT-18_11_SKA
CEST_13_SKA
RT_01_05_SKA
RT-11_11_SKA
RT_04_02_SKA
RT_34_01_SKA
RT-18_10_SKA
RT-18_12_SKA
RT-02_02_SKA
CEST_12_SKA
RT_18_17_SKA
RT-03_02_SKA
RT_01_11_SKA
RT-11_14_SKA
RT_04_01_SKA
RT-18_20_SKA
CEST-14_SKA
RT-21_10_SKA
RT-18_18_SKA
RT-11_13_SKA
RT_07_06_SKA
Uhlířky
VENP_32_SKA
RT-18_21_SKA
RT_01_12_SKA
RT_18_19_SKA
U zelené cesty
OCHR_01_TYN
RT-32_02_SKA
RT-28_03_SKA
RT_01_06_SKA
RT-21_14_BRZ
Na hůrkách
RT-18_23_BRZ
RT-18_22_SKA
AGT-14_SKA
Hladova
VENP_31_SKA
RT-21_11_BRZ
CEST-17-BRZ
RT-21_13_BRZ
RT-21_12_BRZ
CEST_15_SKA
RT-20_01_SKA
CEST_16_SKA
AGT_15_RAM
Lužanská Nová Ves
Nová Ves
Babice
Hlíny
Malinec

🟥 hranice řešného území

ÚSES - návrh
- LBC
- LBK

Národní kulturní památky
- kostel sv. Matěje a kaple sv. Anny
- sýpka
- výšinné opevněné sídliště a hradiště Jindřín
- zámek
- zřícenina hradu Skála

Stávající prvky
- hřbitov
- kaple
- kostel
- kříž
- památník/pomník
- zvonice
- Úkryt UŽ-6b
- odpočívadlo
- Cyklostezka
- Silniční obchvaty Horšice a Týniště
- Návrh umístění odpočívadla

NAVRŽENÁ OPATŘENÍ
- Cesta
- Individuální výsadba dřevin
- Komplexní (zásadní) rekonstrukce malé vodní nádrže
- Obnova a tvorba mokřadů
- Obnova a tvorba tůní
- Odtrubnění a vytvoření přírodě blízkého koryta vodního toku
- Oplocení pro ochranu prameniště Zlatého potoka
- Propustek
- Revitalizace koryta drobného vodního toku
- Rušení povrchového odvodnění
- Samovolná renaturace vodních toků
- Travnaté protierozní průlehy a meze
- Výsadba lesnickým způsobem
- Výstavba malé vodní nádrže
- Zatravnění
- Úprava odvodnění lesní cesty
- Řízená renaturace - pomístní zásahy do vodních linií s cílem podpory přirozených korytotvorných procesů
- AGT
- VENP
- Hranice parcel

- Zlatý potok
- Zastavěné a zastavitelné plochy dle ÚP
- Odvodnění lesních pozemků dle ÚHÚL
- Záplavové území Q100

Kód opatření	Popis
AGT	Plošná půdoochranná opatření
CEST	Cesta
ODV_CEST	Úprava odvodnění lesní cesty
OCHR_PRAM	Oplocení pro ochranu prameniště Zlatého potoka
PROP	Propustek
RT_01	Obnova a tvorba tůní - průtočné
RT_02	Obnova a tvorba tůní - neprůtočné
RT_03	Komplexní (zásadní) rekonstrukce malé vodní nádrže
RT_04	Výstavba malé vodní nádrže
RT_05	Travnaté protierozní průlehy a meze
RT_07	Zatravnění plošné na orné
RT_08	Zatravnění údolnice
RT_11	Individuální výsadba dřevin - remízy
RT_14	Revitalizace koryta drobného vodního toku
RT_18	Individuální výsadba zeleně - roztroušeně
RT_20	Výsadba lesnickým způsobem - smíšené
RT_21	Výsadba lesnickým způsobem - listnaté
RT_28	Obnova a tvorba mokřadů
RT_30	Řízená renaturace - pomístní zásahy do vodních linií s cílem podpory přirozených korytotvorných procesů
RT_31	Samovolná renaturace vodních toků
RT_32	Odtrubnění a vytvoření přírodě blízkého koryta vodního toku
RT_34	Rušení povrchového odvodnění
VENP	Plošná půdoochranná opatření s vyloučením pěstování širokořádkových plodin

* Navržená protierozní opatření (RT_05, RT_07, AGT a VENP) mají doporučující charakter - viz textová část studie Doplnění k navrženým protierozním opatřením

PLZEŇSKÝ KRAJ

ZDRAVÁ KRAJINA

Financováno Evropskou unií
NextGenerationEU

Souřadný systém: JTSK
Výškový systém: Bpv

EKOTOXA
Zpracovatel: Ekotoxa s.r.o.
Fišova 403/7, 602 00 Brno-Černá pole
emc@ekotoxa.cz

Investor: Plzeňský kraj
Škroupova 18
306 13 Plzeň

HIP: Ing. Barbora Májková
Zpracoval: Ing. Ondřej Tučka

Název akce:
Územní studie povodí Zlatého potoka
od pramene po ústí do Příchovického potoka

Název výkresu:
Návrh - hlavní výkres

Datum:	11/2024
Stupeň:	Studie
Měřítko:	1 : 7 500
Číslo zakázky:	1331
Formát:	16 x A4
Číslo výkresu:	12
Číslo paré:	

Autorizační razítko: