



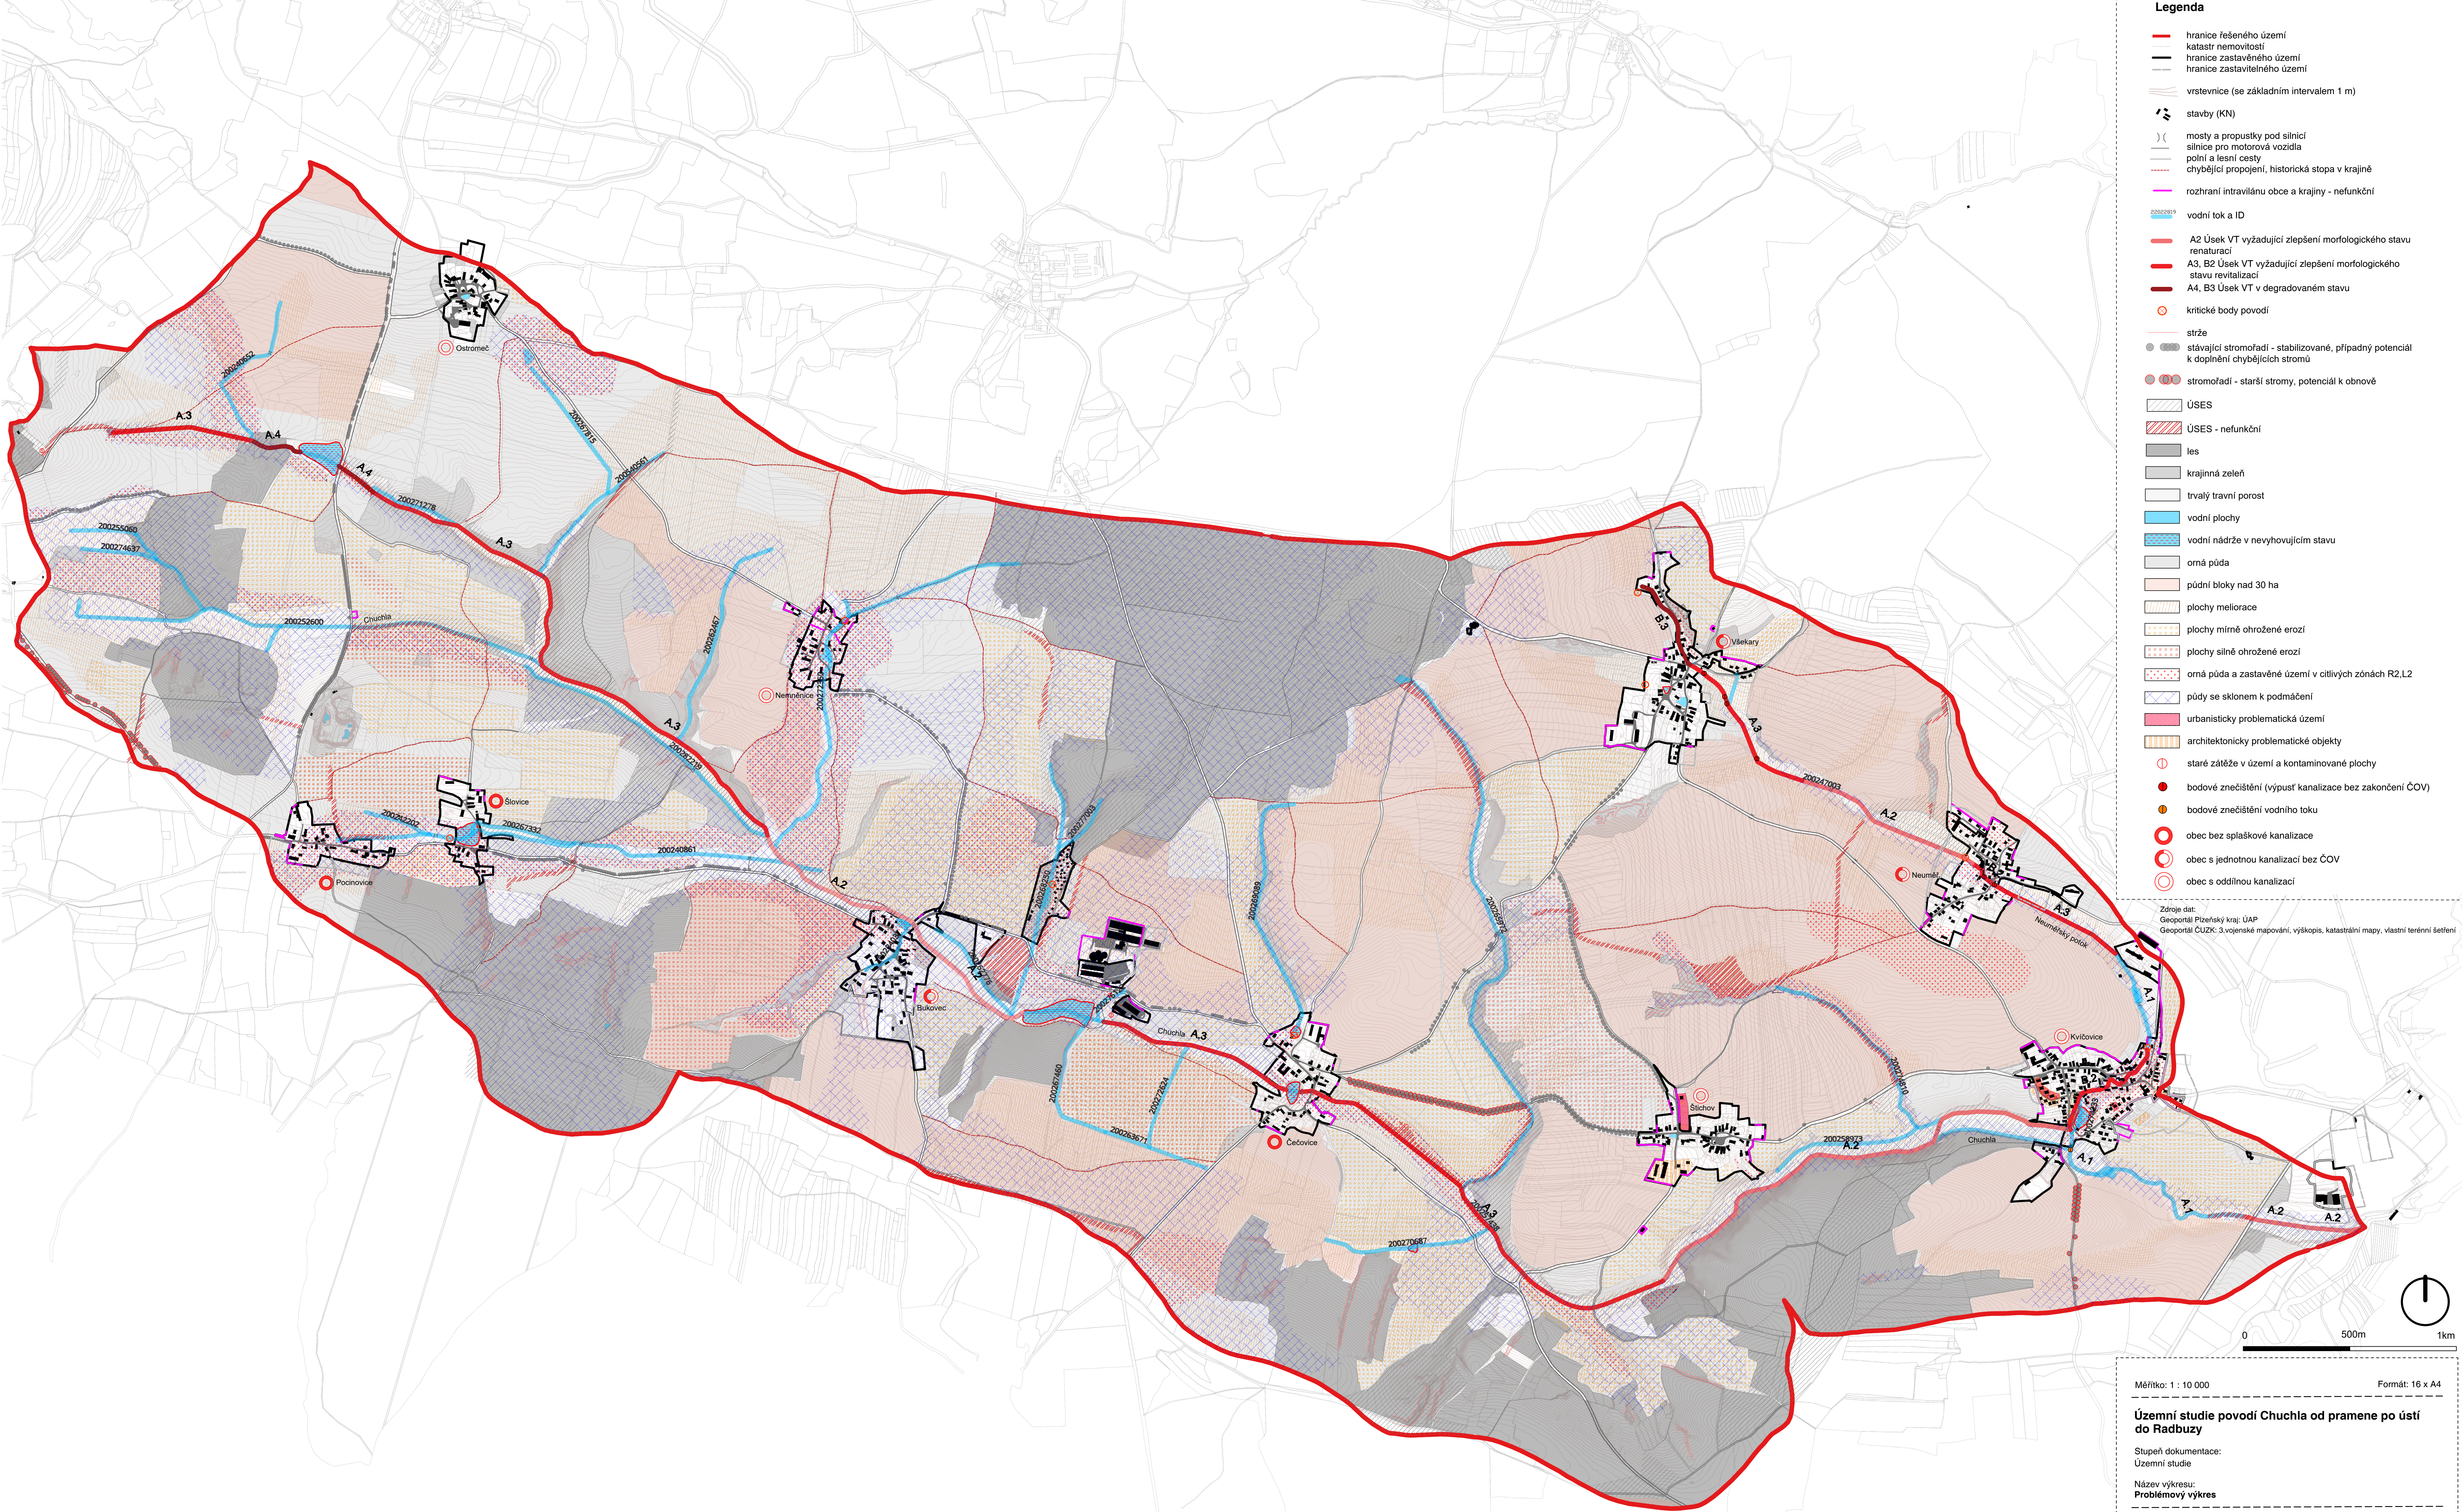

- Legenda**
- hranice řešeného území
 - katastr nemovitostí
 - hranice zastavěného území
 - hranice zastavitelného území
 - vrstevnice (se základním intervalem 1 m)
 - stavby (KN)
 - mosty a propustky pod silnicí
 - silnice pro motorová vozidla
 - poľní a lesní cesty
 - chybějící propojení, historická stopa v krajině
 - rozhraní intravilánu obce a krajiny - nefunkční
 - vodní tok a ID
 - A2 Úsek VT vyžadující zlepšení morfologického stavu renaturací
 - A3, B2 Úsek VT vyžadující zlepšení morfologického stavu revitalizací
 - A4, B3 Úsek VT v degradovaném stavu
 - kritické body povodí
 - strže
 - stávající stromofauna - stabilizované, případný potenciál k doplnění chybějících stromů
 - stromofauna - starší stromy, potenciál k obnově
 - ÚSES
 - ÚSES - nefunkční
 - les
 - krajinná zeleň
 - trvalý travní porost
 - vodní plochy
 - vodní nádrže v nevyhovujícím stavu
 - orná půda
 - půdní bloky nad 30 ha
 - plochy meliorace
 - plochy mírně ohrožené erozí
 - plochy silně ohrožené erozí
 - orná půda a zastavěné území v citlivých zónách R2, L2
 - půdy se sklonem k podmáčení
 - urbanisticky problematická území
 - architektonicky problematické objekty
 - staré zátěže v území a kontaminované plochy
 - bodové znečištění (výpust kanalizace bez zakončení ČOV)
 - bodové znečištění vodního toku
 - obec bez splaškové kanalizace
 - obec s jednotnou kanalizací bez ČOV
 - obec s oddílnou kanalizací

Zdroje dat:
Geoportál Plzeňský kraj, ÚAP
Geoportál ČÚZK: 3. vojenské mapování, výskopis, katastrální mapy, vlastní terénní šetření

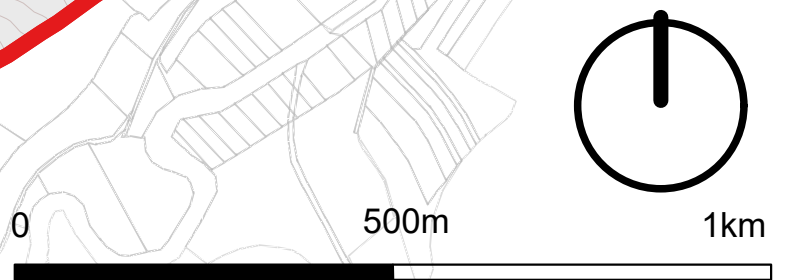

Měřítko: 1 : 10 000 Formát: 16 x A4

Územní studie povodí Chuchla od pramene po ústí do Radbuzy

Stupeň dokumentace:
Územní studie

Název výkresu:
Problémový výkres

Zadavatel: Plzeňský kraj, Skroupova 18, 306 13 Plzeň
IČO: 70890366, DIČ: CZ70890366

Zpracovatel:
K2N LANDSCAPE
Rybná 716/24, Staré Město,
110 00 Praha 1, IČO: 05986885, DIČ: CZ05986885

Autorský tým:
krajinná architektura
Ing. Kristýna Círalová (ČKA 06320,
A.3), Ing. Kateřina Waldhauser (ČKA
05229, A.3), Ing. Natálie Poleshaková,
K2N LANDSCAPE s.r.o.
vodní hospodářství a krajinné
inženýrství
Ing. Jiří Šatný (ČKAIT 0602915),
RNDr. Lukáš Krejčí, Ph. D., Ing.
Václava Těšitelová, Ing. Klára
Soukupová, ENVICONS s.r.o.
architektura a urbanismus
Ing. arch. Karel Veselý (ČKA 03743,
A.1)

Datum zpracování: 07 / 2024
Financováno v rámci NEXT
GENERATION EU