




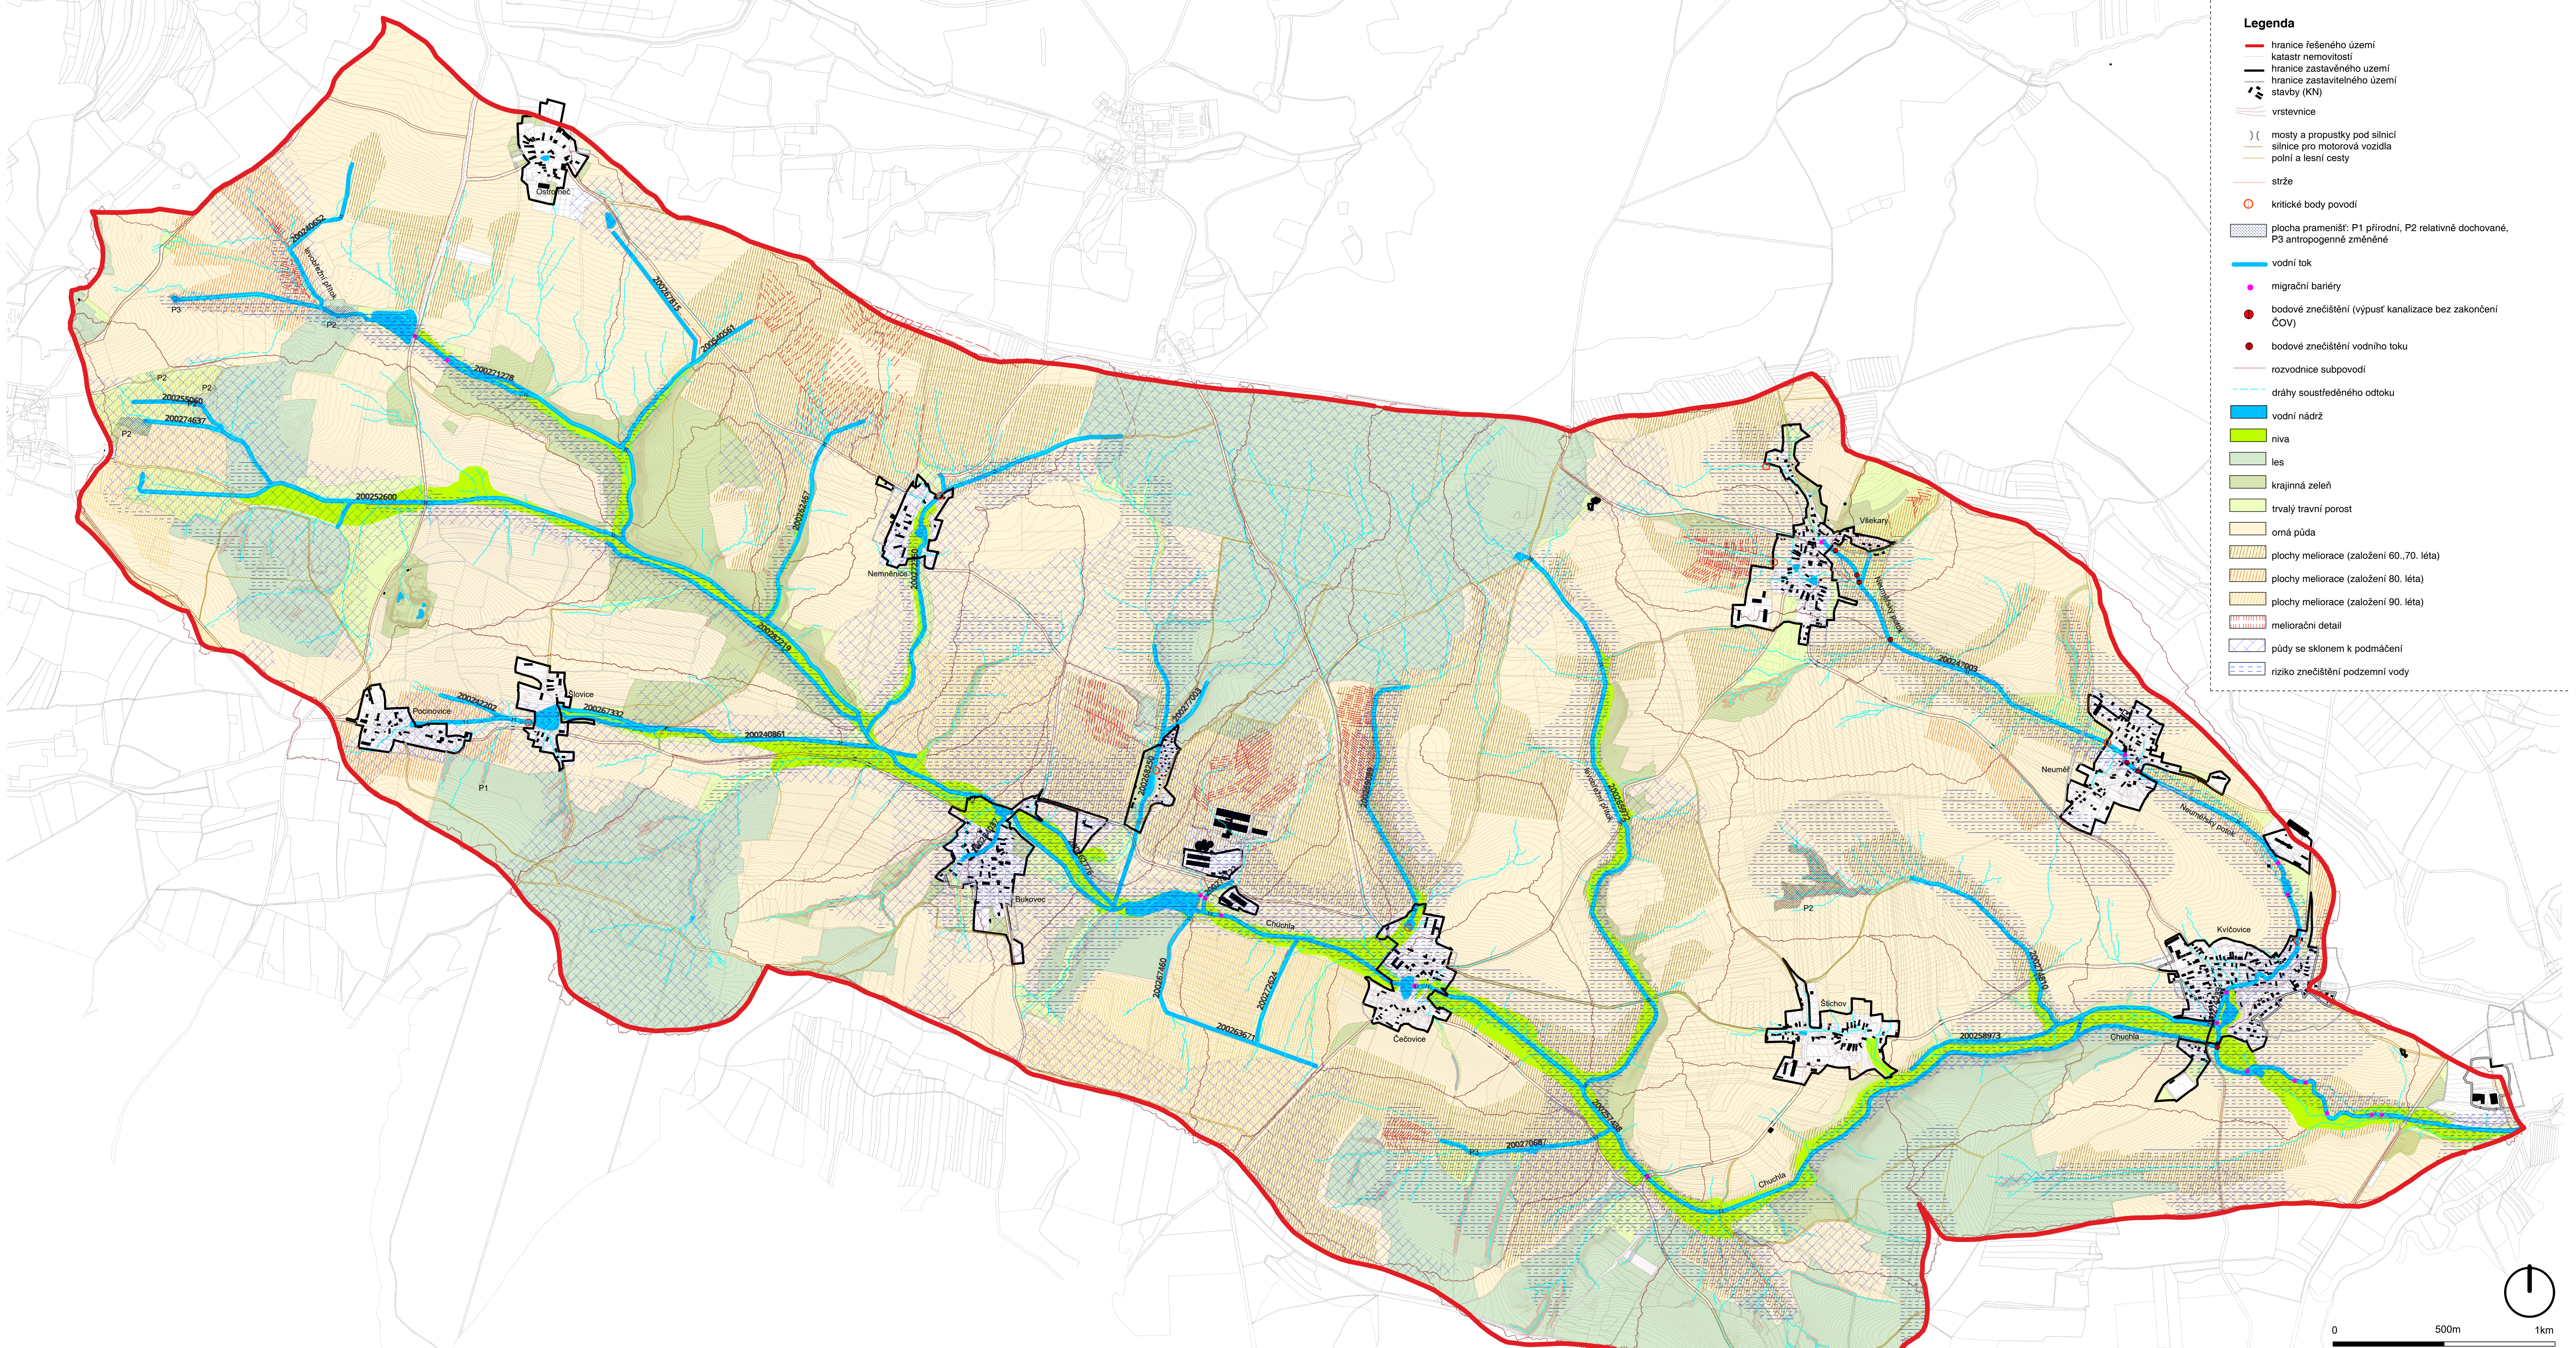


Intenzita odtoku

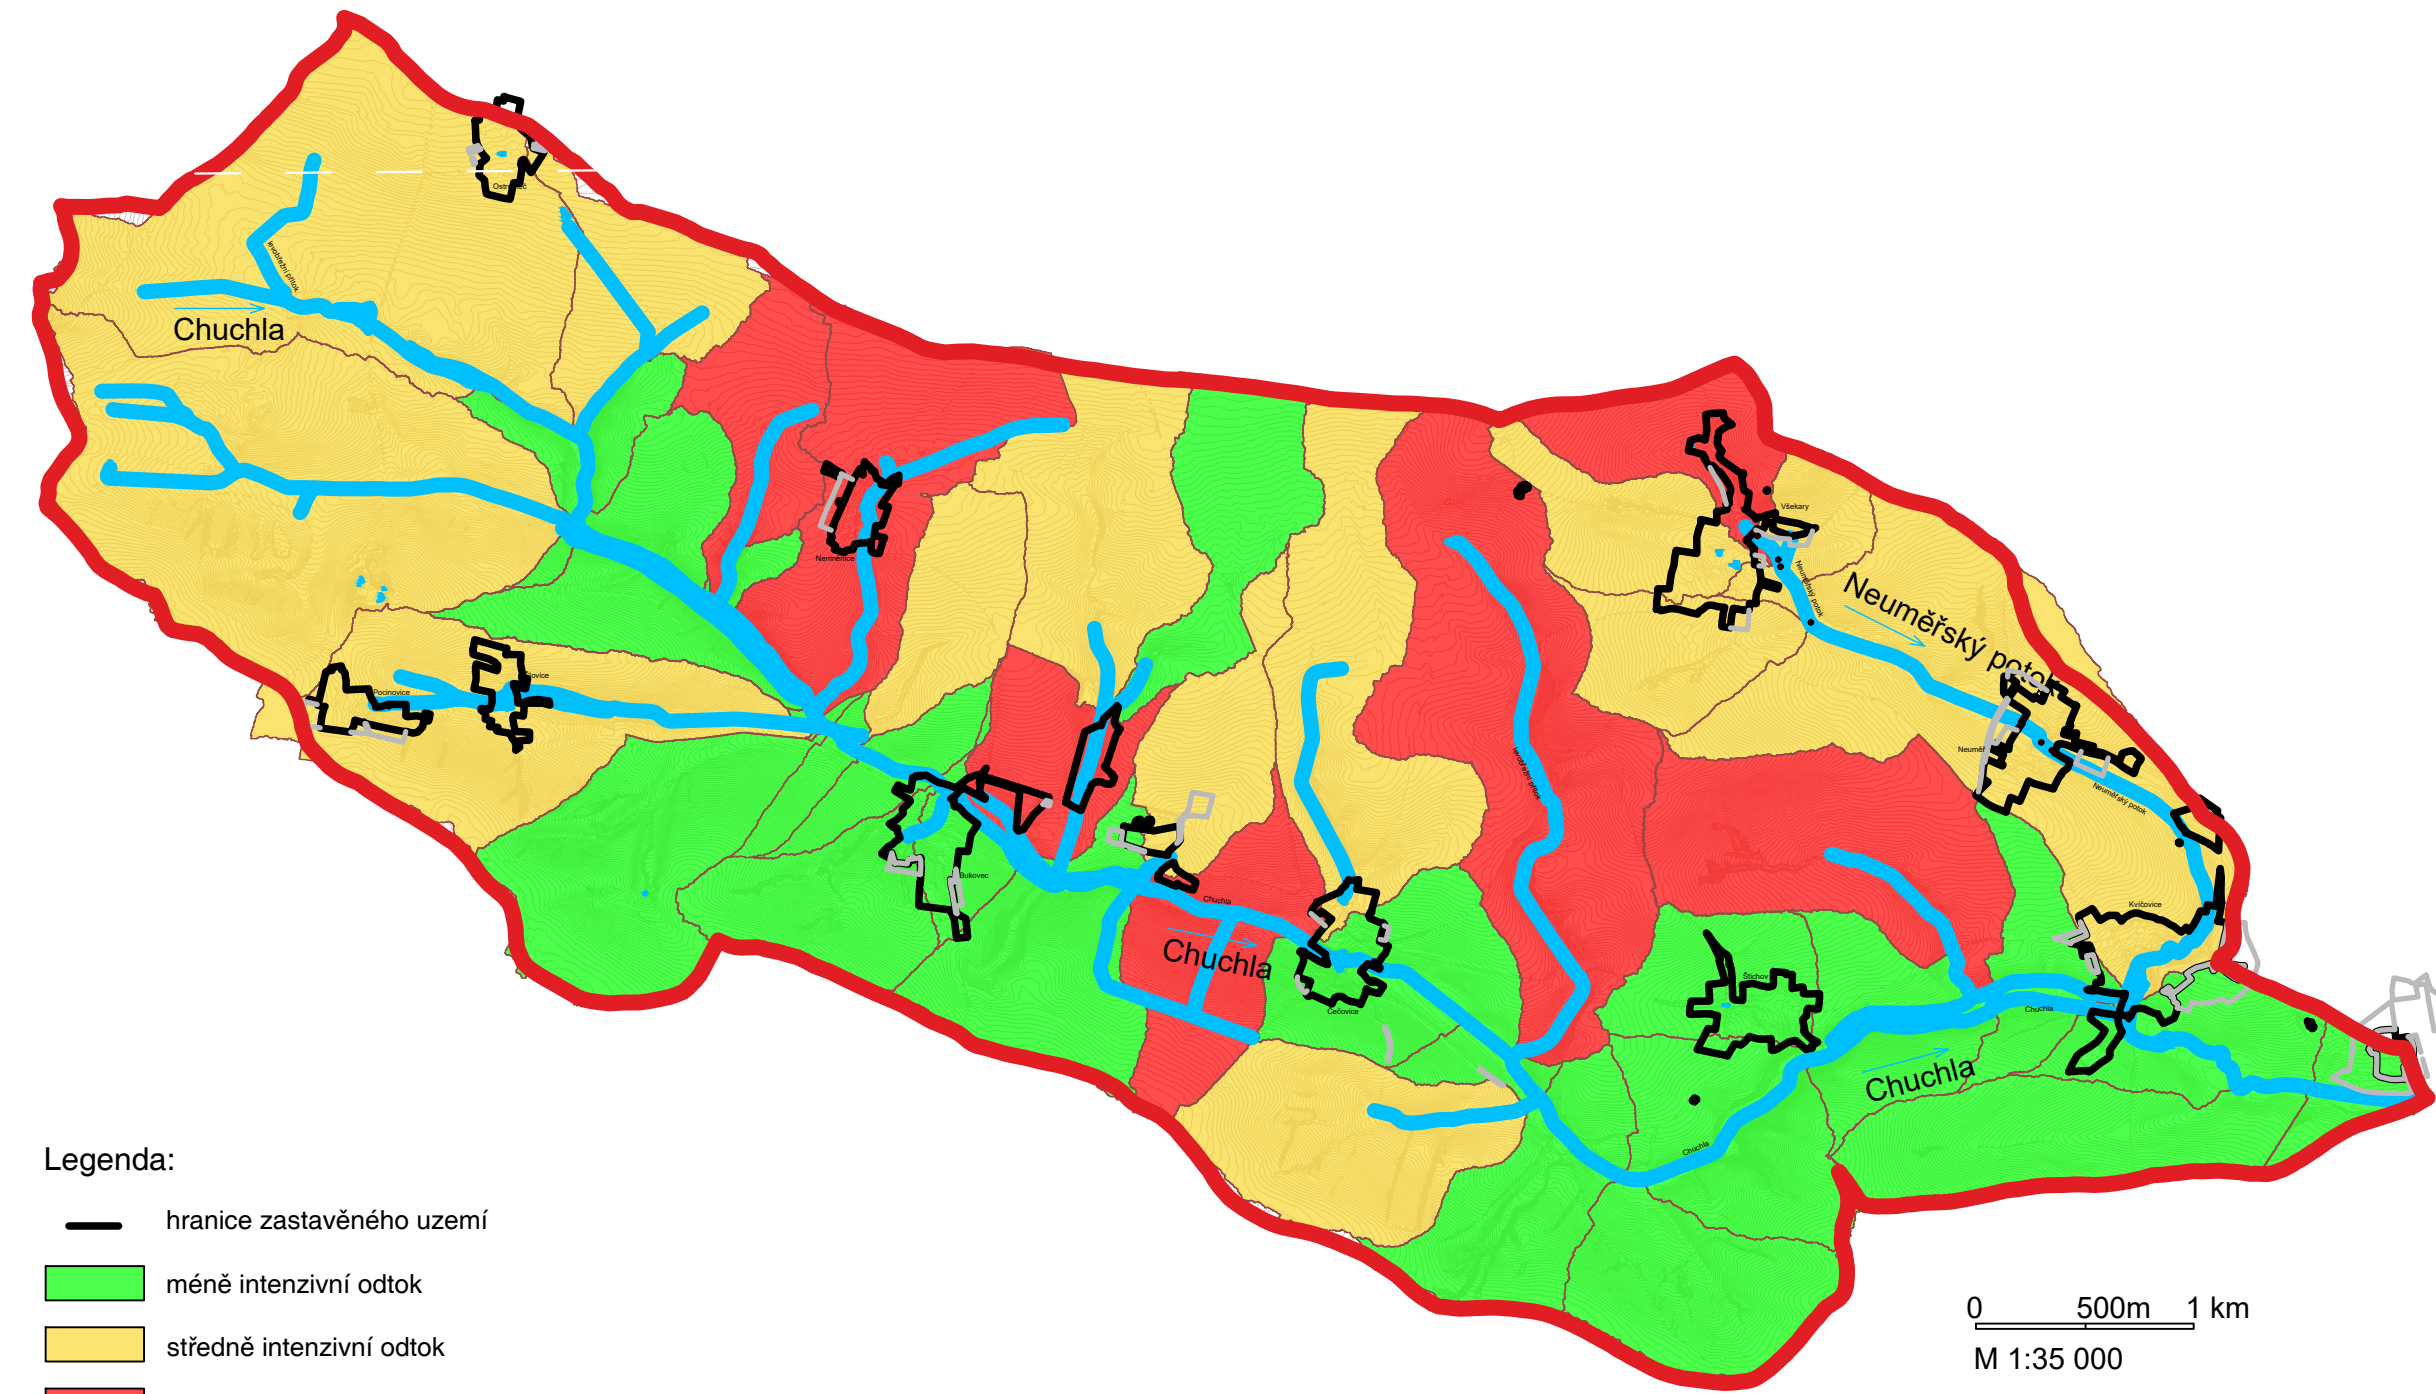

Úseky toku dle hydromorfologického stavu

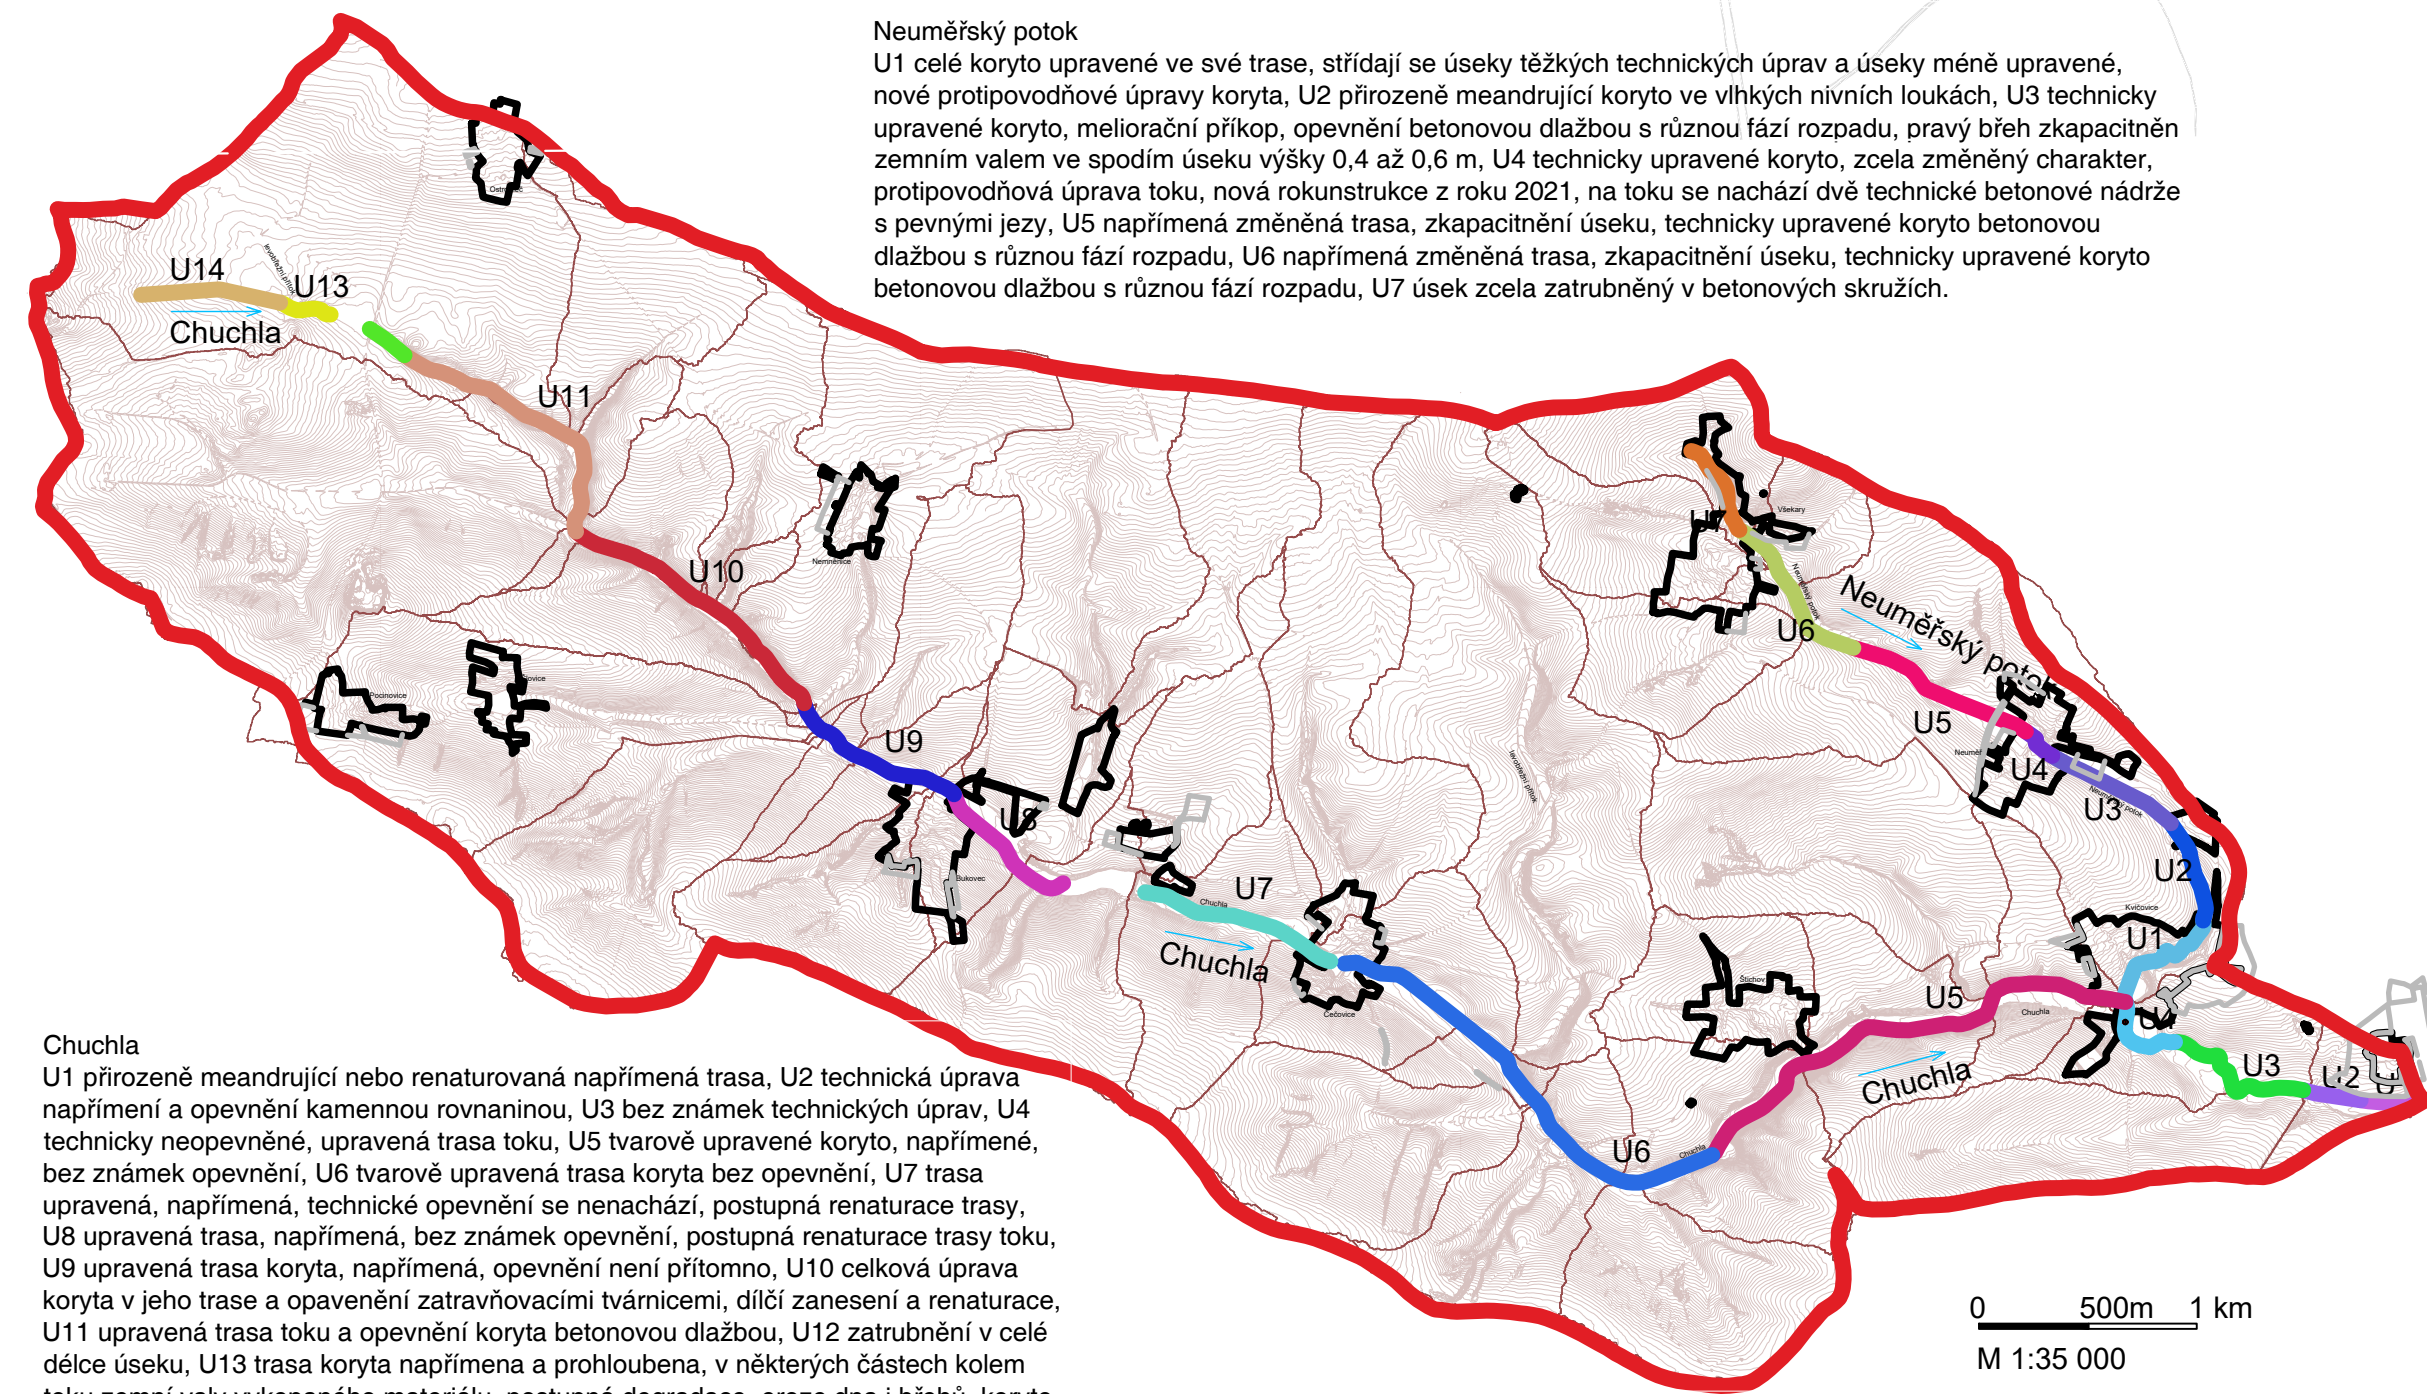

Vodní tok dle charakterového typu

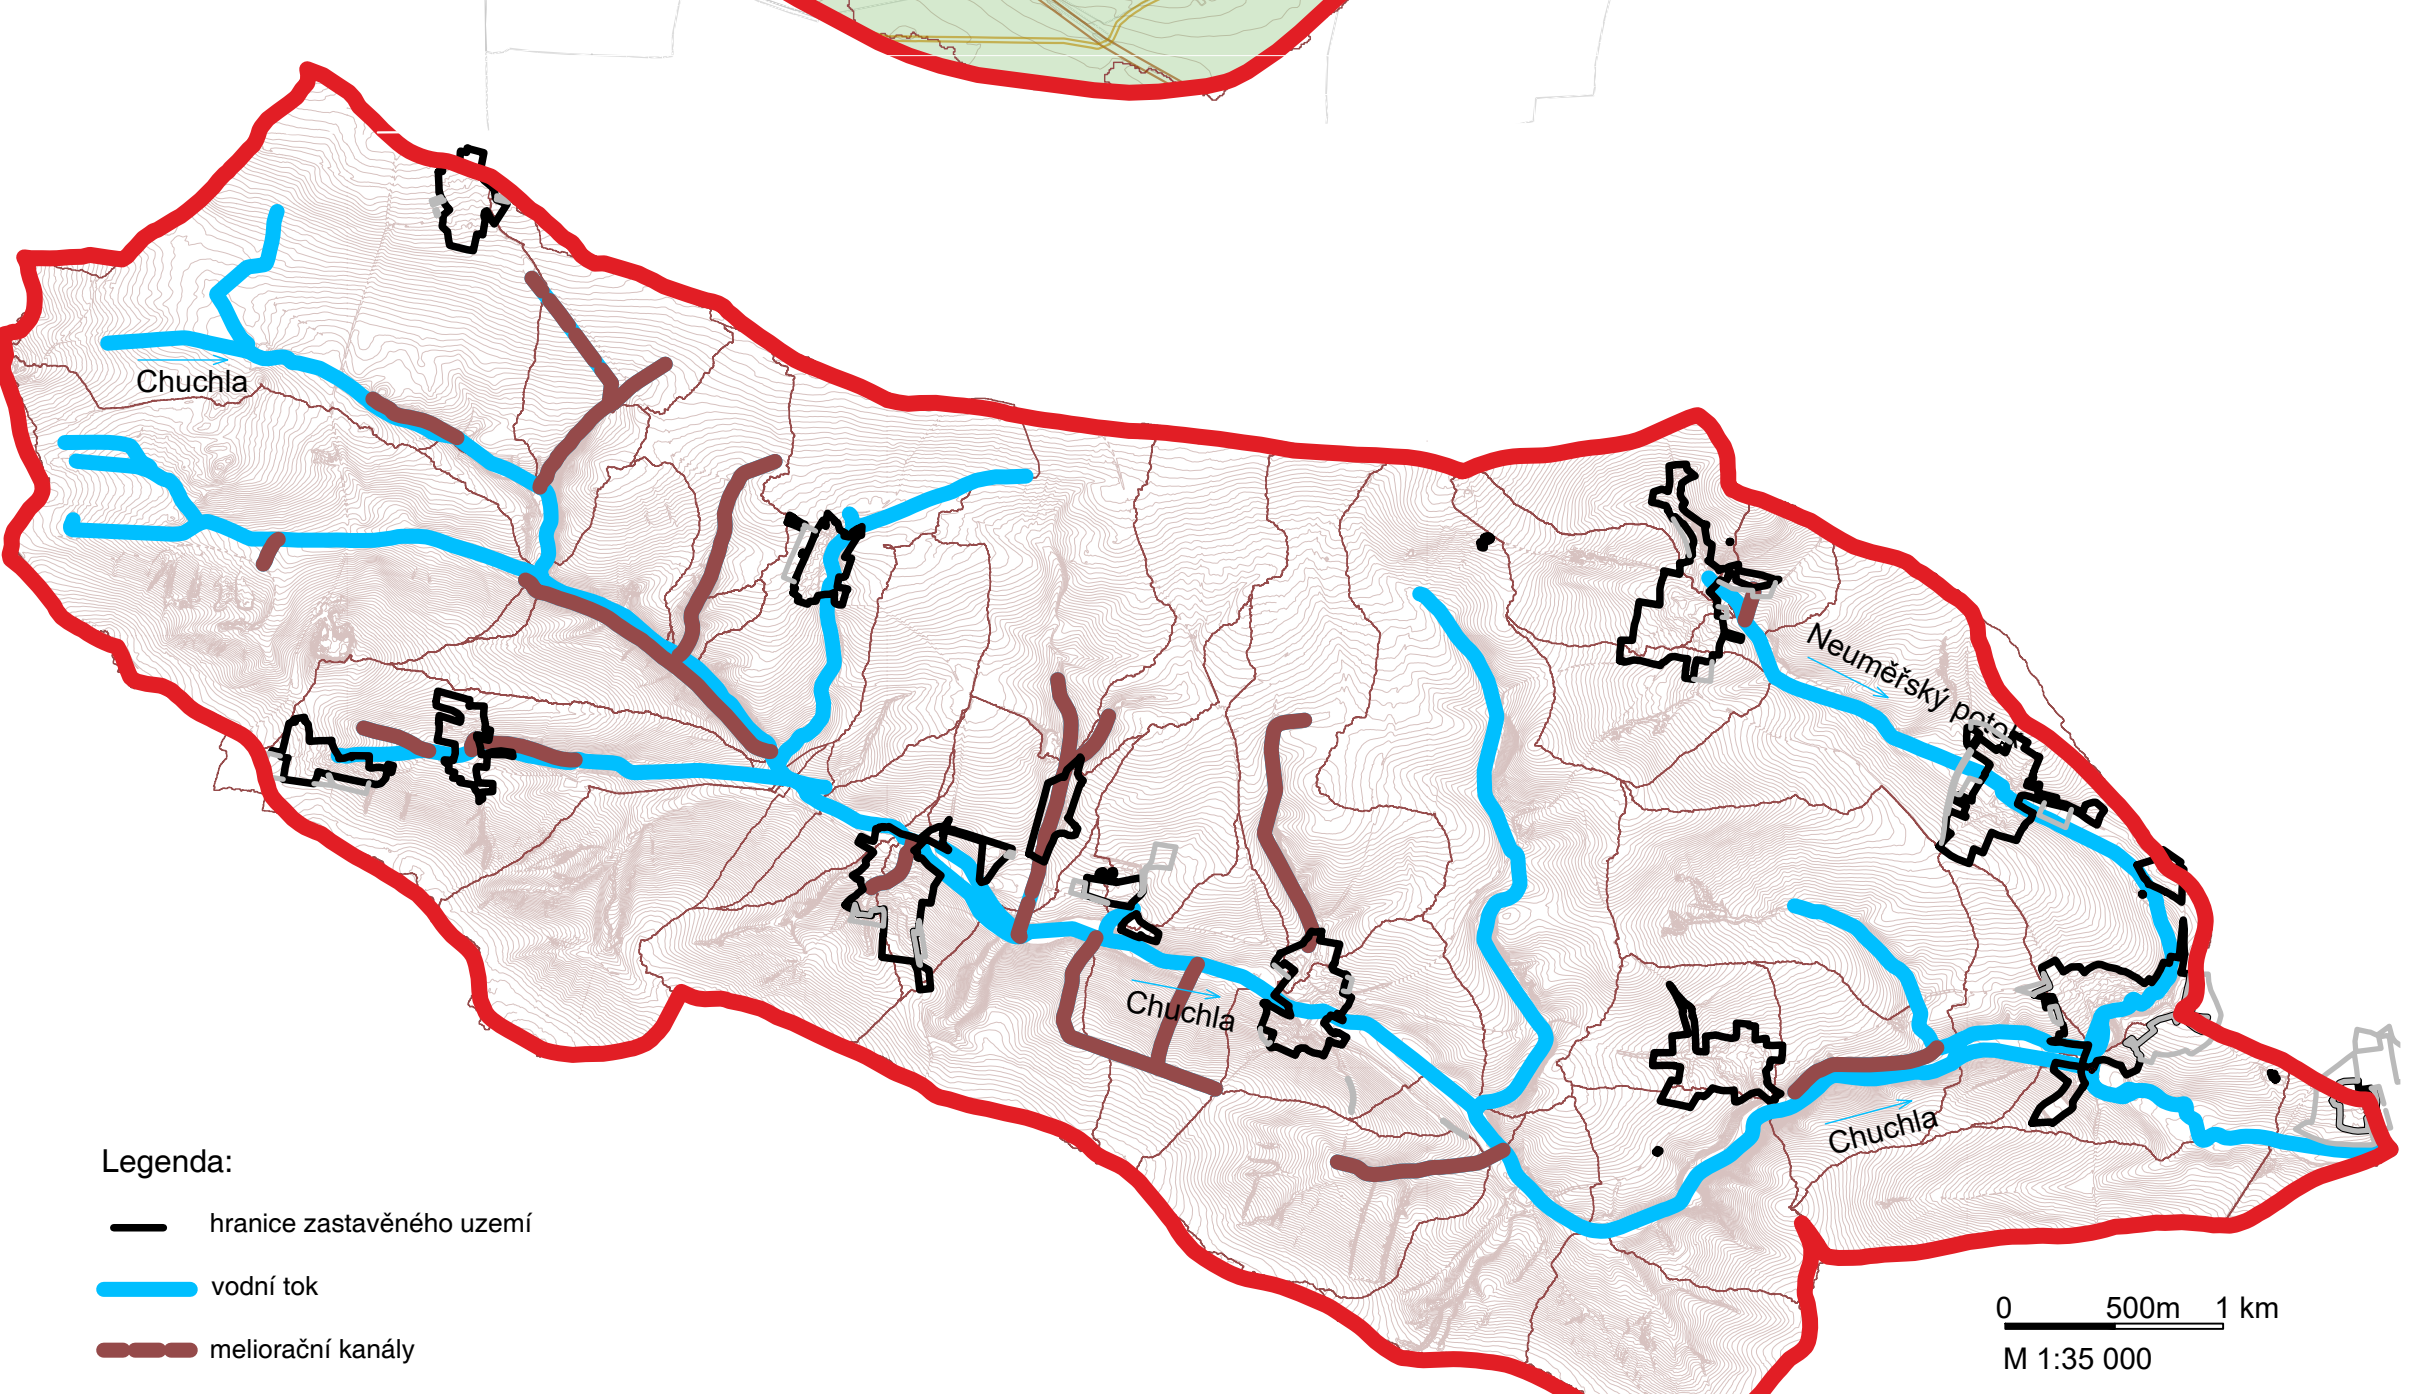

- Legenda**
- hranice řešeného území
 - katastr nemovitostí
 - hranice zastavěného území
 - hranice zastavěného území
 - stavby (KN)
 - vrstevnice
 - mosty a propustky pod silnicí
 - silnice pro motorová vozidla
 - polní a lesní cesty
 - strže
 - kritické body povodí
 - plocha pramenišť: P1 přírodní, P2 relativně dochované, P3 antropogenně změněné
 - vodní tok
 - migrační bariéry
 - bodové znečištění (výpusť kanalizace bez zakončení ČOV)
 - bodové znečištění vodního toku
 - rozvodnice subpovodí
 - dráhy soustředěného odtoku
 - vodní nádrž
 - niva
 - les
 - krajinná zeleň
 - trvalý travní porost
 - orná půda
 - plochy meliorace (založení 60., 70. léta)
 - plochy meliorace (založení 80. léta)
 - plochy meliorace (založení 90. léta)
 - meliorační detail
 - půdy se sklonem k podmačení
 - riziko znečištění podzemní vody

Zdroje dat:
Geoportal Plzeňský kraj: UAP
Geoportal ČÚZK: výškopis, DMR 50, katastrální mapy
Vlastní terénní šetření

Měřítko: 1 : 10 000 Formát: 16 x A4

Územní studie povodí Chuchla od pramene po ústí do Radbuzy

Stupň dokumentace:
Územní studie

Název výkresu:
Voda v krajině

Zadavatel: Plzeňský kraj, Škroupova 18, 306 13 Plzeň
IČO: 70890366, DIČ: CZ70890366

Zpracovatel:
K2N LANDSCAPE
Rybna 716/24, Staré Město,
110 00 Praha 1, IČO: 05986885, DIČ: CZ05986885

Autorský tým:
krajinná architektura
Ing. Jiří Šutín (ČKAIT 0602915),
Ing. Kristýna Cimrnochová (ČKA 05320,
A.3), Ing. Kateřina Walchauer (ČKA
05229, A.3), Ing. Natálie Polešáková,
K2N LANDSCAPE s.r.o.

architektura a urbanismus
Ing. arch. Karel Veselý (ČKA 03743,
A1)

Francováno v rámci NEXT
GENERATION EU

Datum zpracování: 07 / 2024