

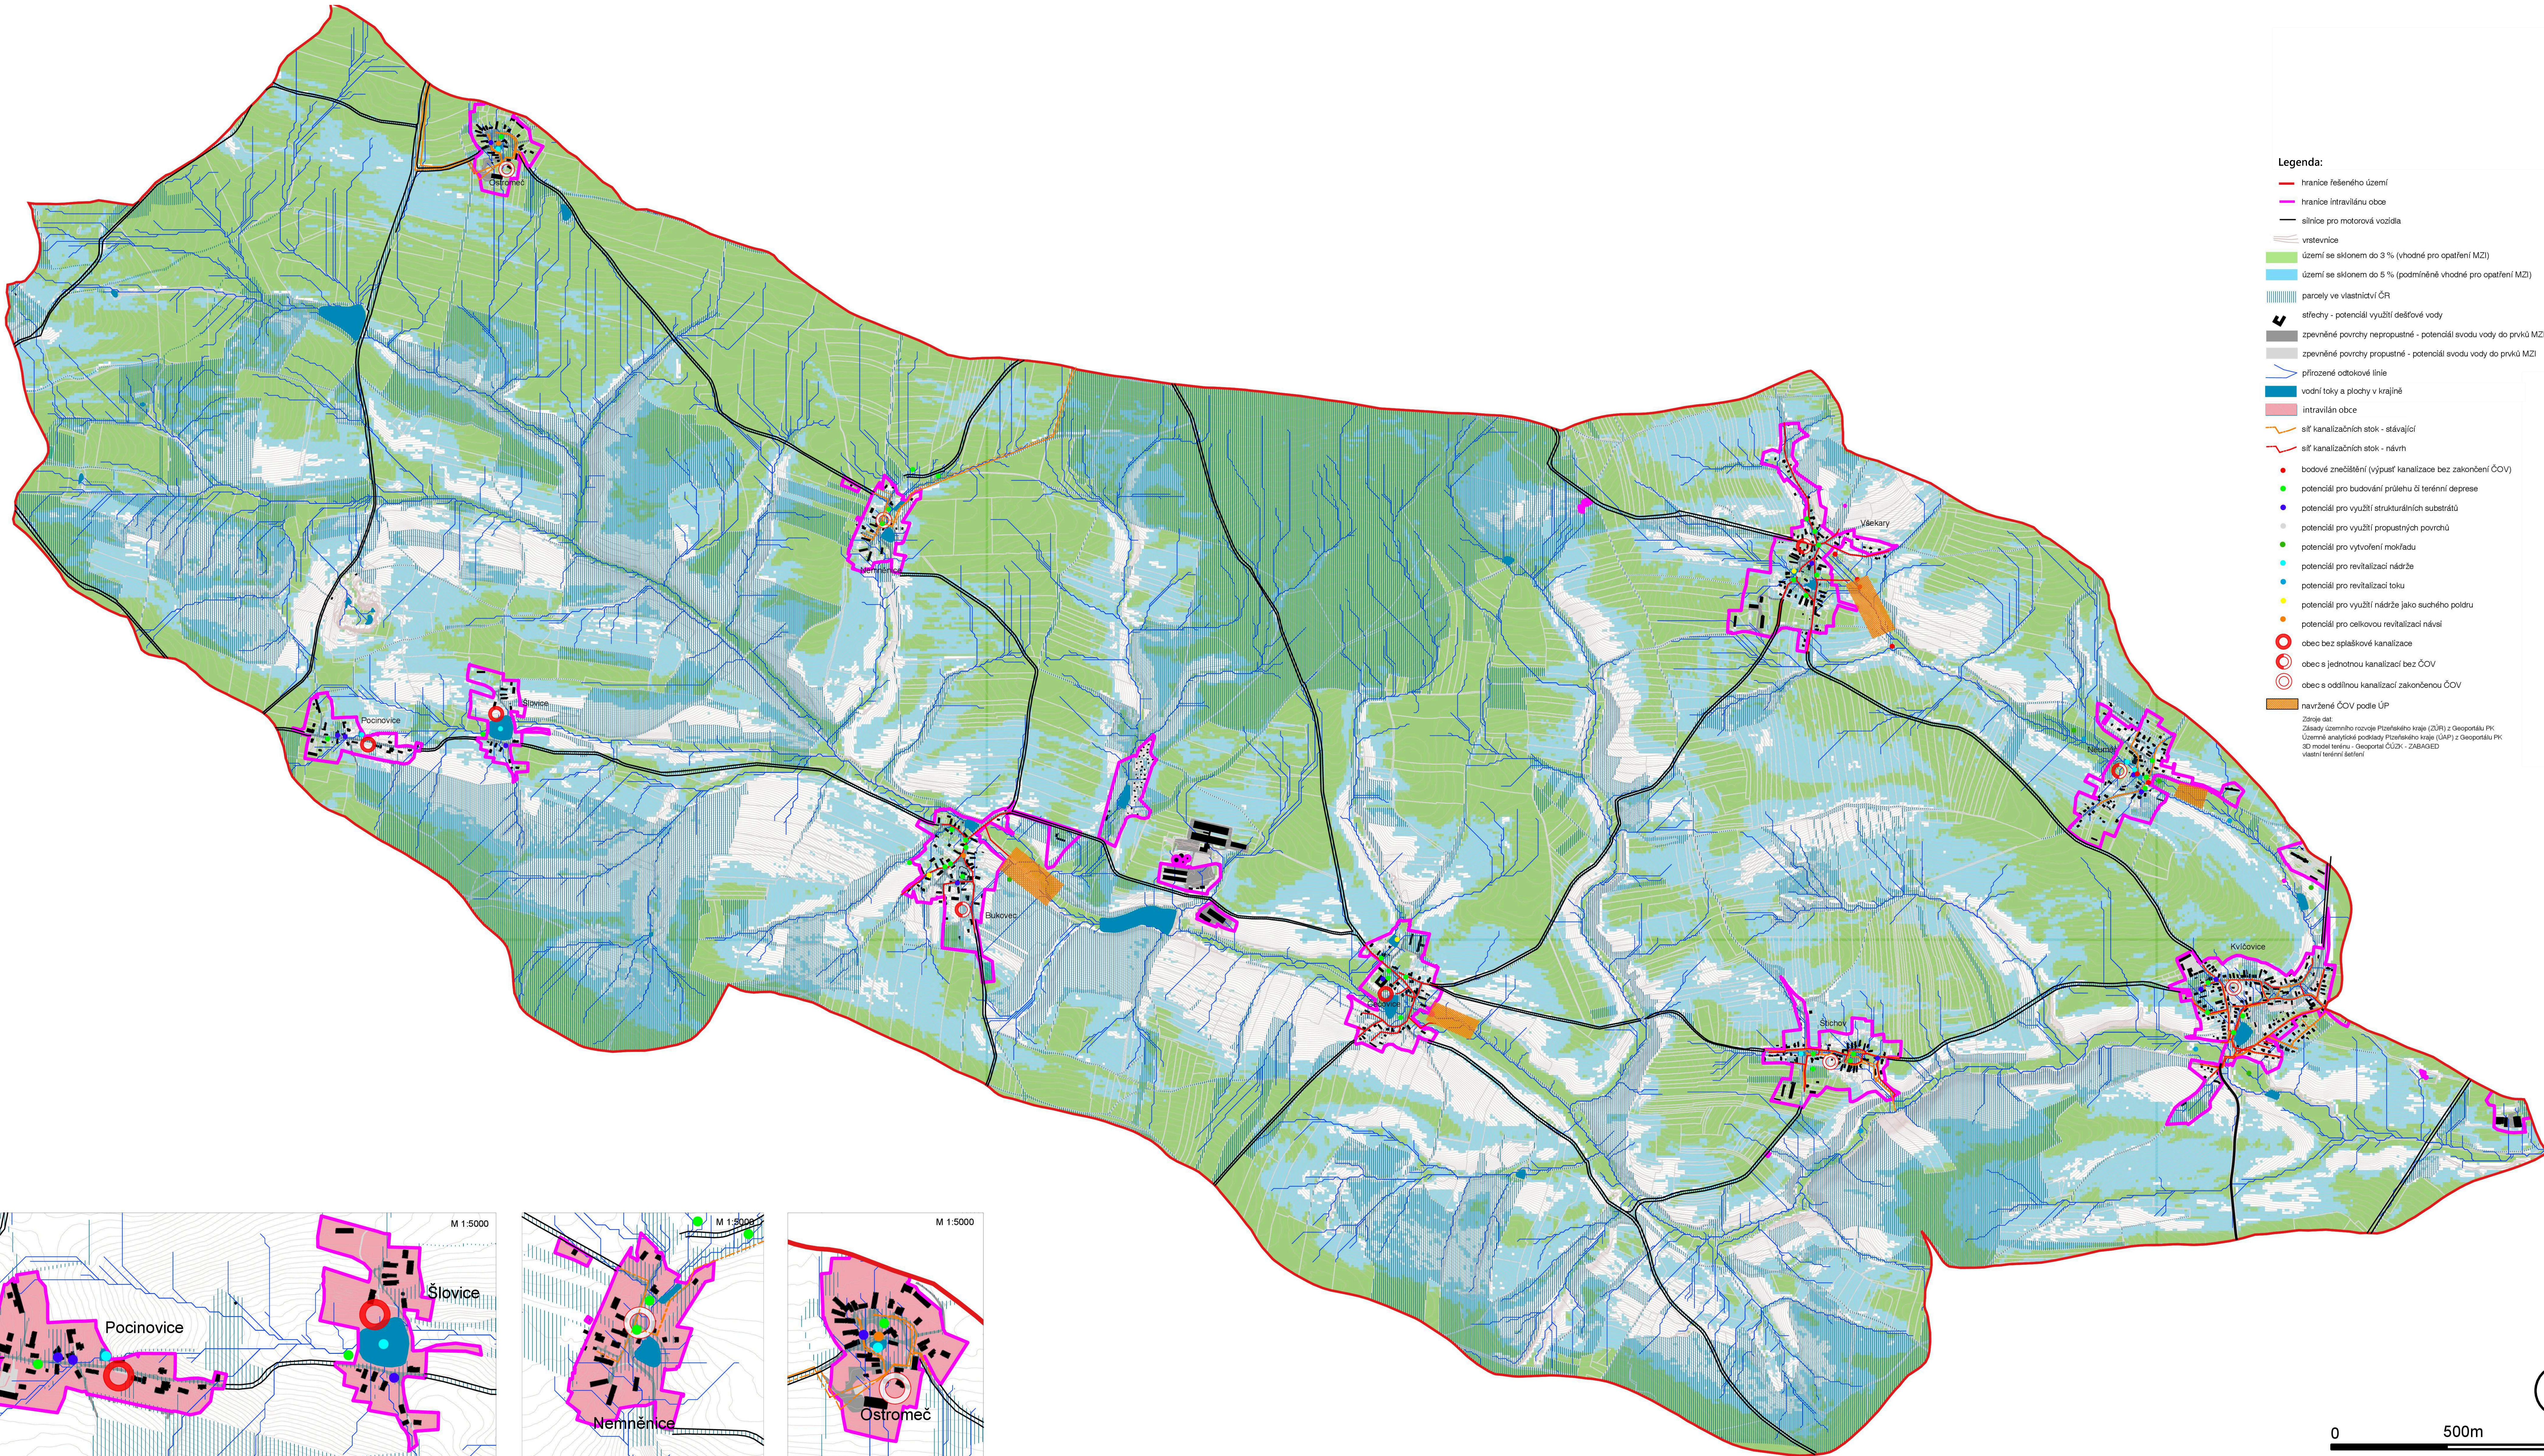
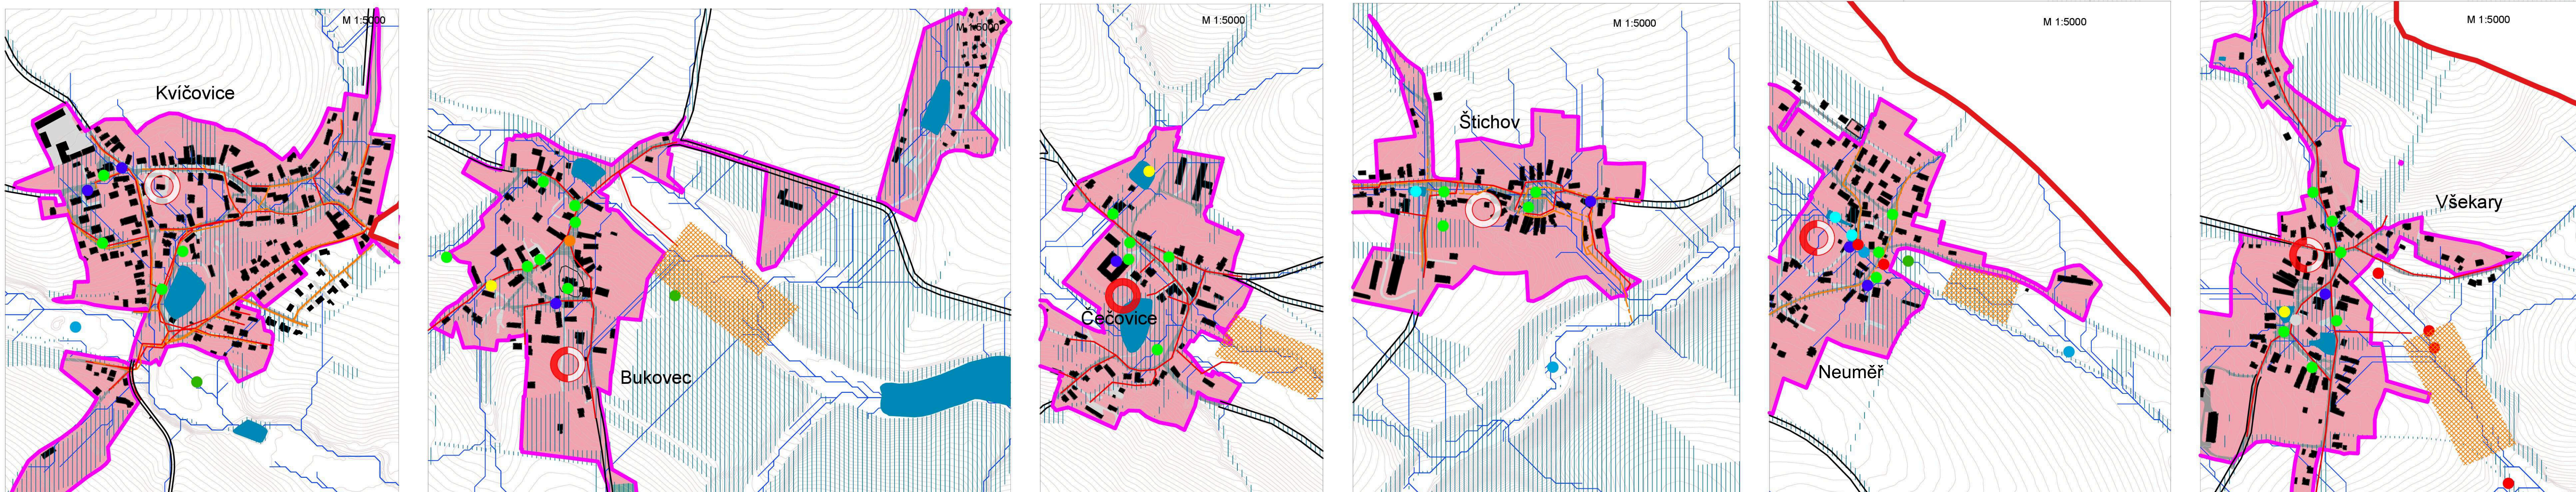


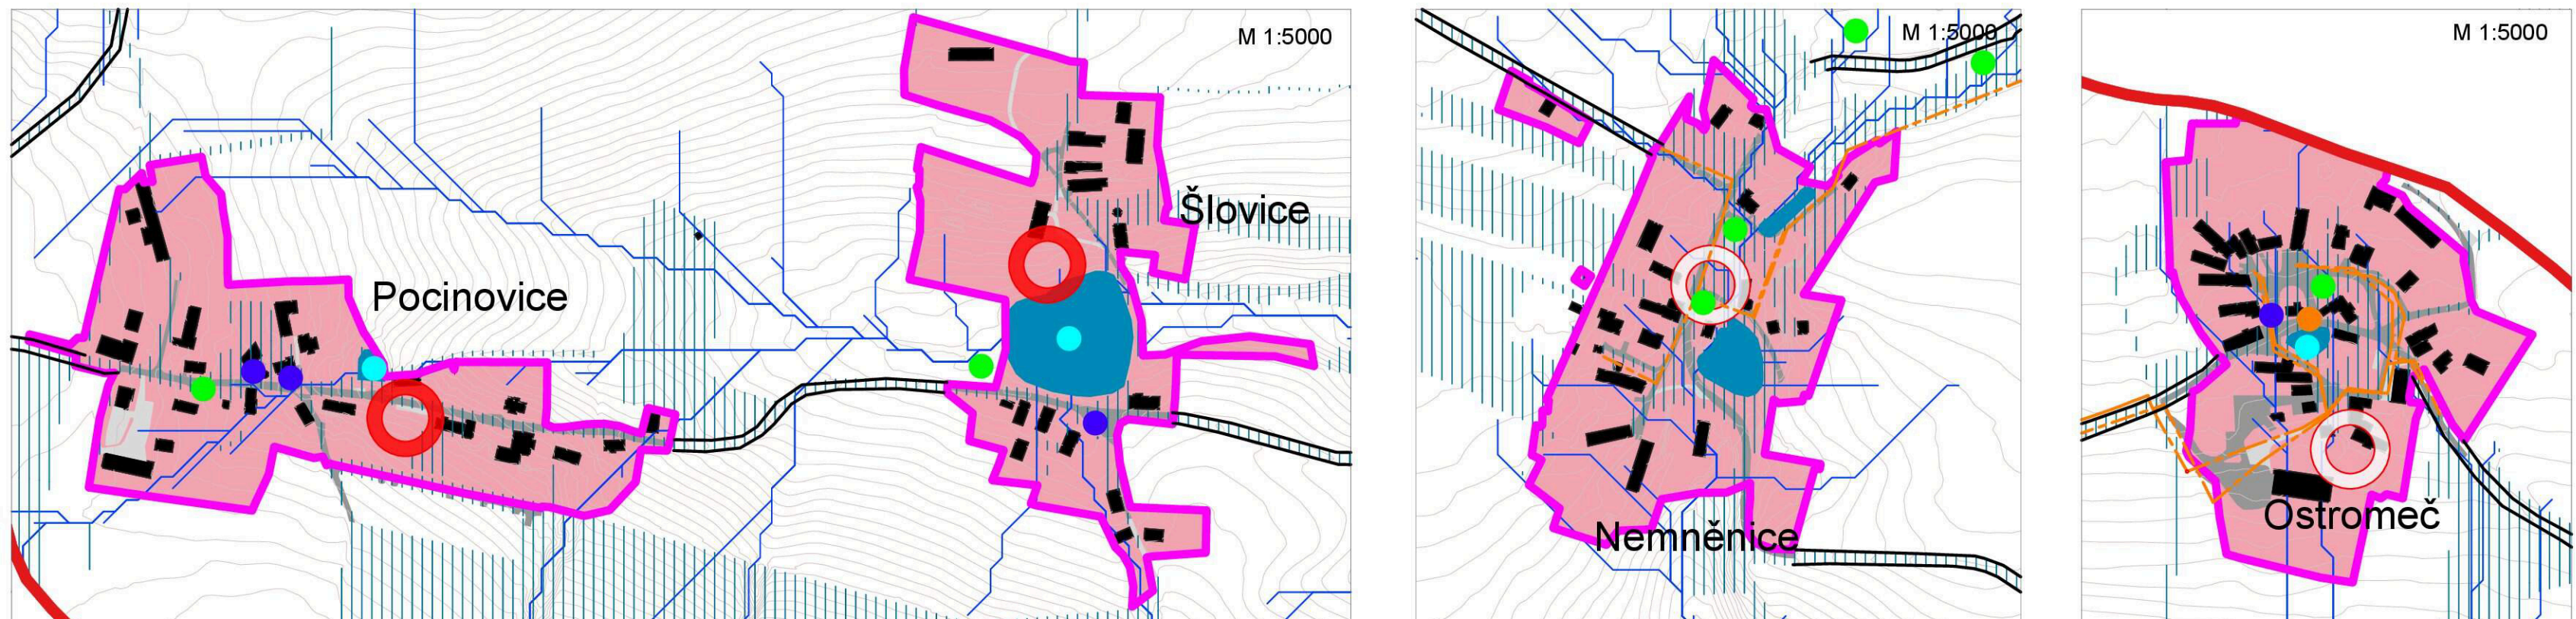

- Legenda:**
- hranice řešeného území
 - hranice intravilánu obce
 - silnice pro motorová vozidla
 - vřstevnice
 - území se sklonem do 3 % (vhodné pro opatření MŽ)
 - území se sklonem do 5 % (podmíněně vhodné pro opatření MŽ)
 - parcely ve vlastnictví ČR
 - střechy - potenciál využití dešťové vody
 - zpevněné povrchy nepropustné - potenciál svodu vody do přívků MŽ
 - zpevněné povrchy propustné - potenciál svodu vody do přívků MŽ
 - přirozené odtokové linie
 - vodní toky a plochy v krajině
 - intravilán obce
 - síť kanalizačních stok - stávající
 - síť kanalizačních stok - návrh
 - bodové znečištění (výpusť kanalizace bez zakončení ČOV)
 - potenciál pro budování průlehu či terénní deprese
 - potenciál pro využití strukturálních substrátů
 - potenciál pro využití propustných povrchů
 - potenciál pro vytvoření mokřadu
 - potenciál pro revitalizaci nádrže
 - potenciál pro revitalizaci toku
 - potenciál pro využití nádrže jako suchého pole
 - potenciál pro celkovou revitalizaci nádrže
 - obec bez splaškové kanalizace
 - obec s jednotnou kanalizací bez ČOV
 - obec s oddělnou kanalizací zakončenou ČOV
 - navrhované ČOV podle ÚP
- Zdroje dat:
Základy územního rozvoje Plzeňského kraje (ZÚR) z Geoportálu PK
Územní analytické podklady Plzeňského kraje (ÚAP) z Geoportálu PK
3D model terénu - Geoportal GÚZK - ZABAGED
Vlastní terénní šetření

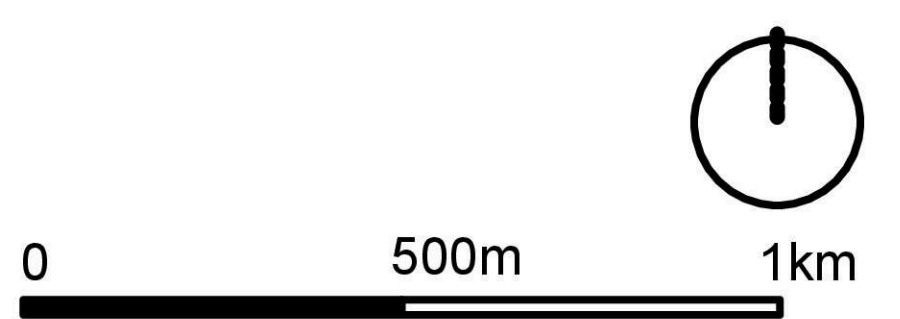

Měřítko: 1 : 10 000 Formát: 16 x A4

Územní studie povodí Chuchla od pramene po ústí do Radbuzy

Stupně dokumentace:
Územní studie

Název výkresu:
Hospodaření s dešťovou vodou v sídle

Zadavatel: Plzeňský kraj, Škroupova 18, 306 13 Plzeň
IČO: 70890366, DIČ: CZ70890366

Zpracovatel:
K2N LANDSCAPE
Rybná 716/24, Staré Město,
110 00 Praha 1, IČO: 05986885, DIČ: CZ05986885

Autorský tým:

krajinářská architektura
Ing. Kristýna Cimralová (ČKA 03520, A.3), Ing. Kateřina Waldbauer (ČKA 03229, A.3), Ing. Natálie Polešáková, K2N LANDSCAPE s.r.o.

vodní hospodářství a krajinářské inženýrství
Ing. Jiří Šust (ČKA 0602915), RNDr. Lukáš Křepl, Ph. D., Ing. Václava Těšitelová, Ing. Klára Soukupová, ENVIOONS s.r.o.

architektura a urbanismus
Ing. arch. Karel Veselý (ČKA 03743, A1)

Financováno v rámci NEXTE GENERATION EU

Datum zpracování: 07 / 2024