



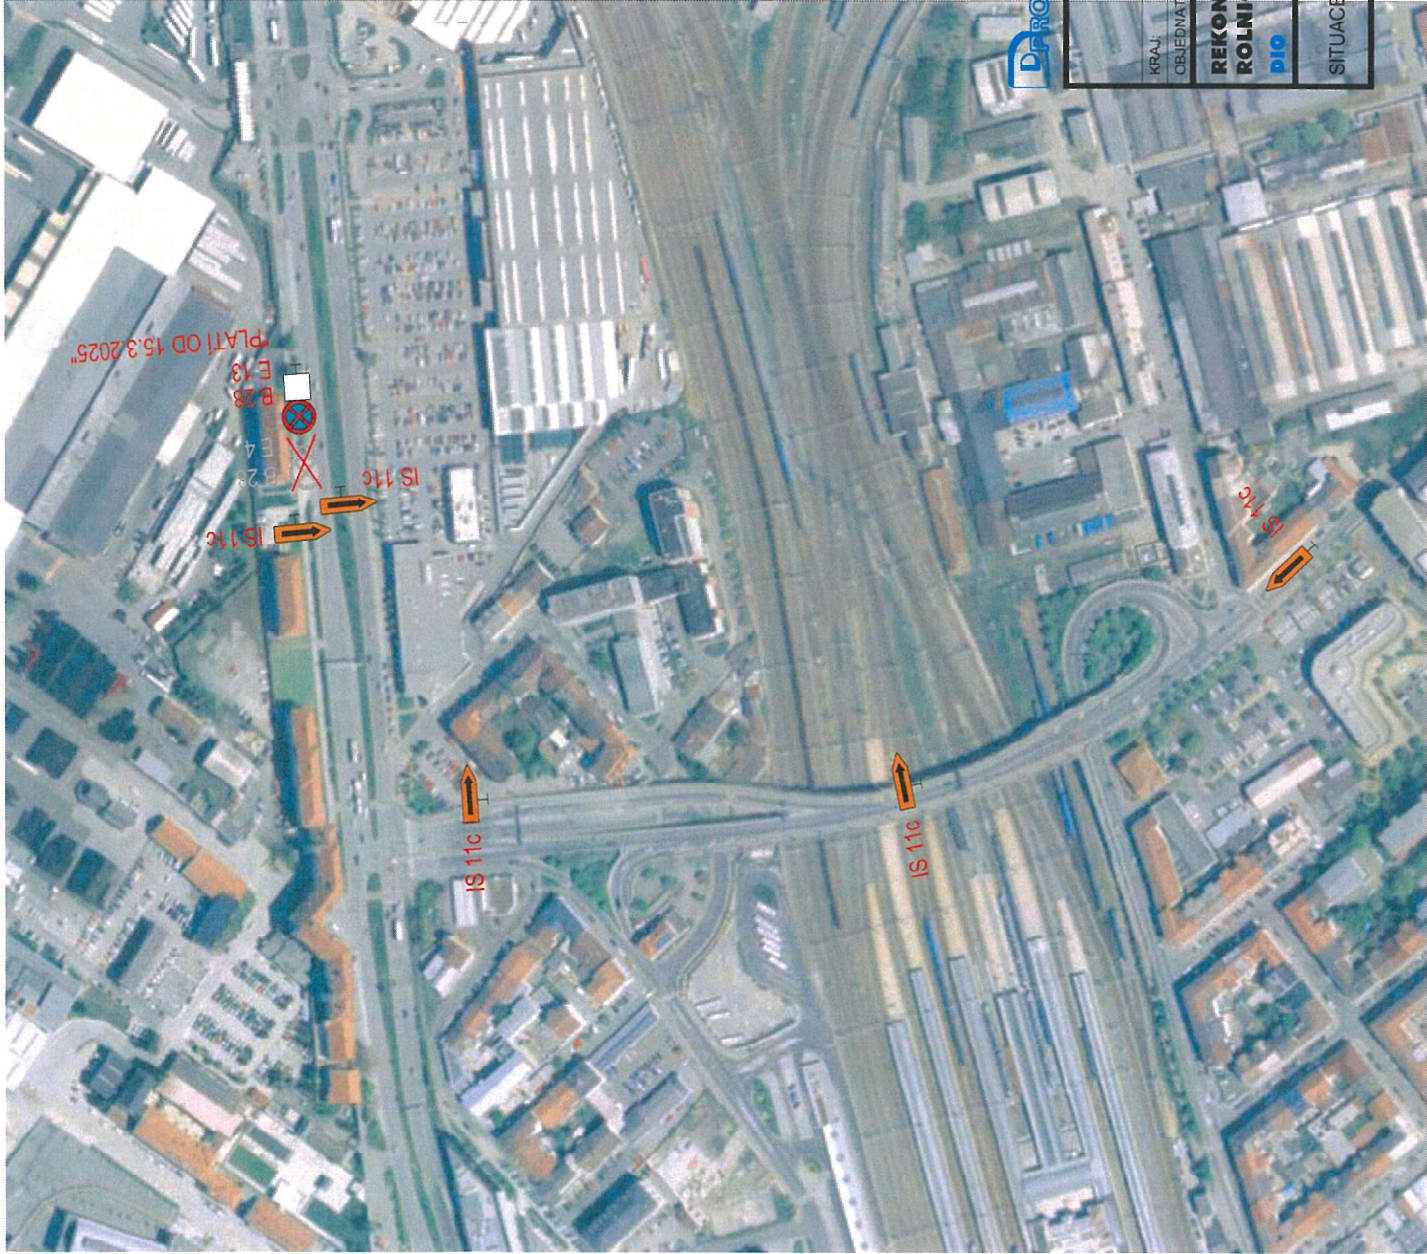

Nedvěď s.r.o.
PROJEKT PLZEŇ, PROJEKTOVÁ KANCELÁŘ

KOTEROVSKÁ 177, 326 00 PLZEŇ

KRAJ: PLZEŇSKÝ		VED.PROJEKTU Ing. Václav LACÝK	ODP.PROJEKTANT Ing. Karel NEDVĚD	PROJEKTANT Ing. Václav LACÝK	RAZÍTKO Nedvěď s.r.o. PROJEKT PLZEŇ 326 00 PLZEŇ, Kotěrovská 177 tel.: 377 433 321-3 www.dprojekti.cz IČ: 26388791, DIČ: CZ26388791
OBJEDNATEL: POHL CZ a.s.		OBECE ÚŘAD: ÚMO PLZEŇ 4			
REKONSTRUKCE REVOLUČNÍ ULICE VČETNĚ ROLNICKÉHO NÁMĚSTÍ					SCUBOR DIO_012_obj_raz_v_dz.dwg
SITUACE DIO - OBJÍZDNÉ TRASY - U PRAZDROJE x ŠUMAVSKÁ					DATUM 01/2025
					STUPEŇ PDPS
					ZVĚNA Č. MĚŘÍTKO 1:500
					PŘÍLOHA / PARÉ DIO 5b 0

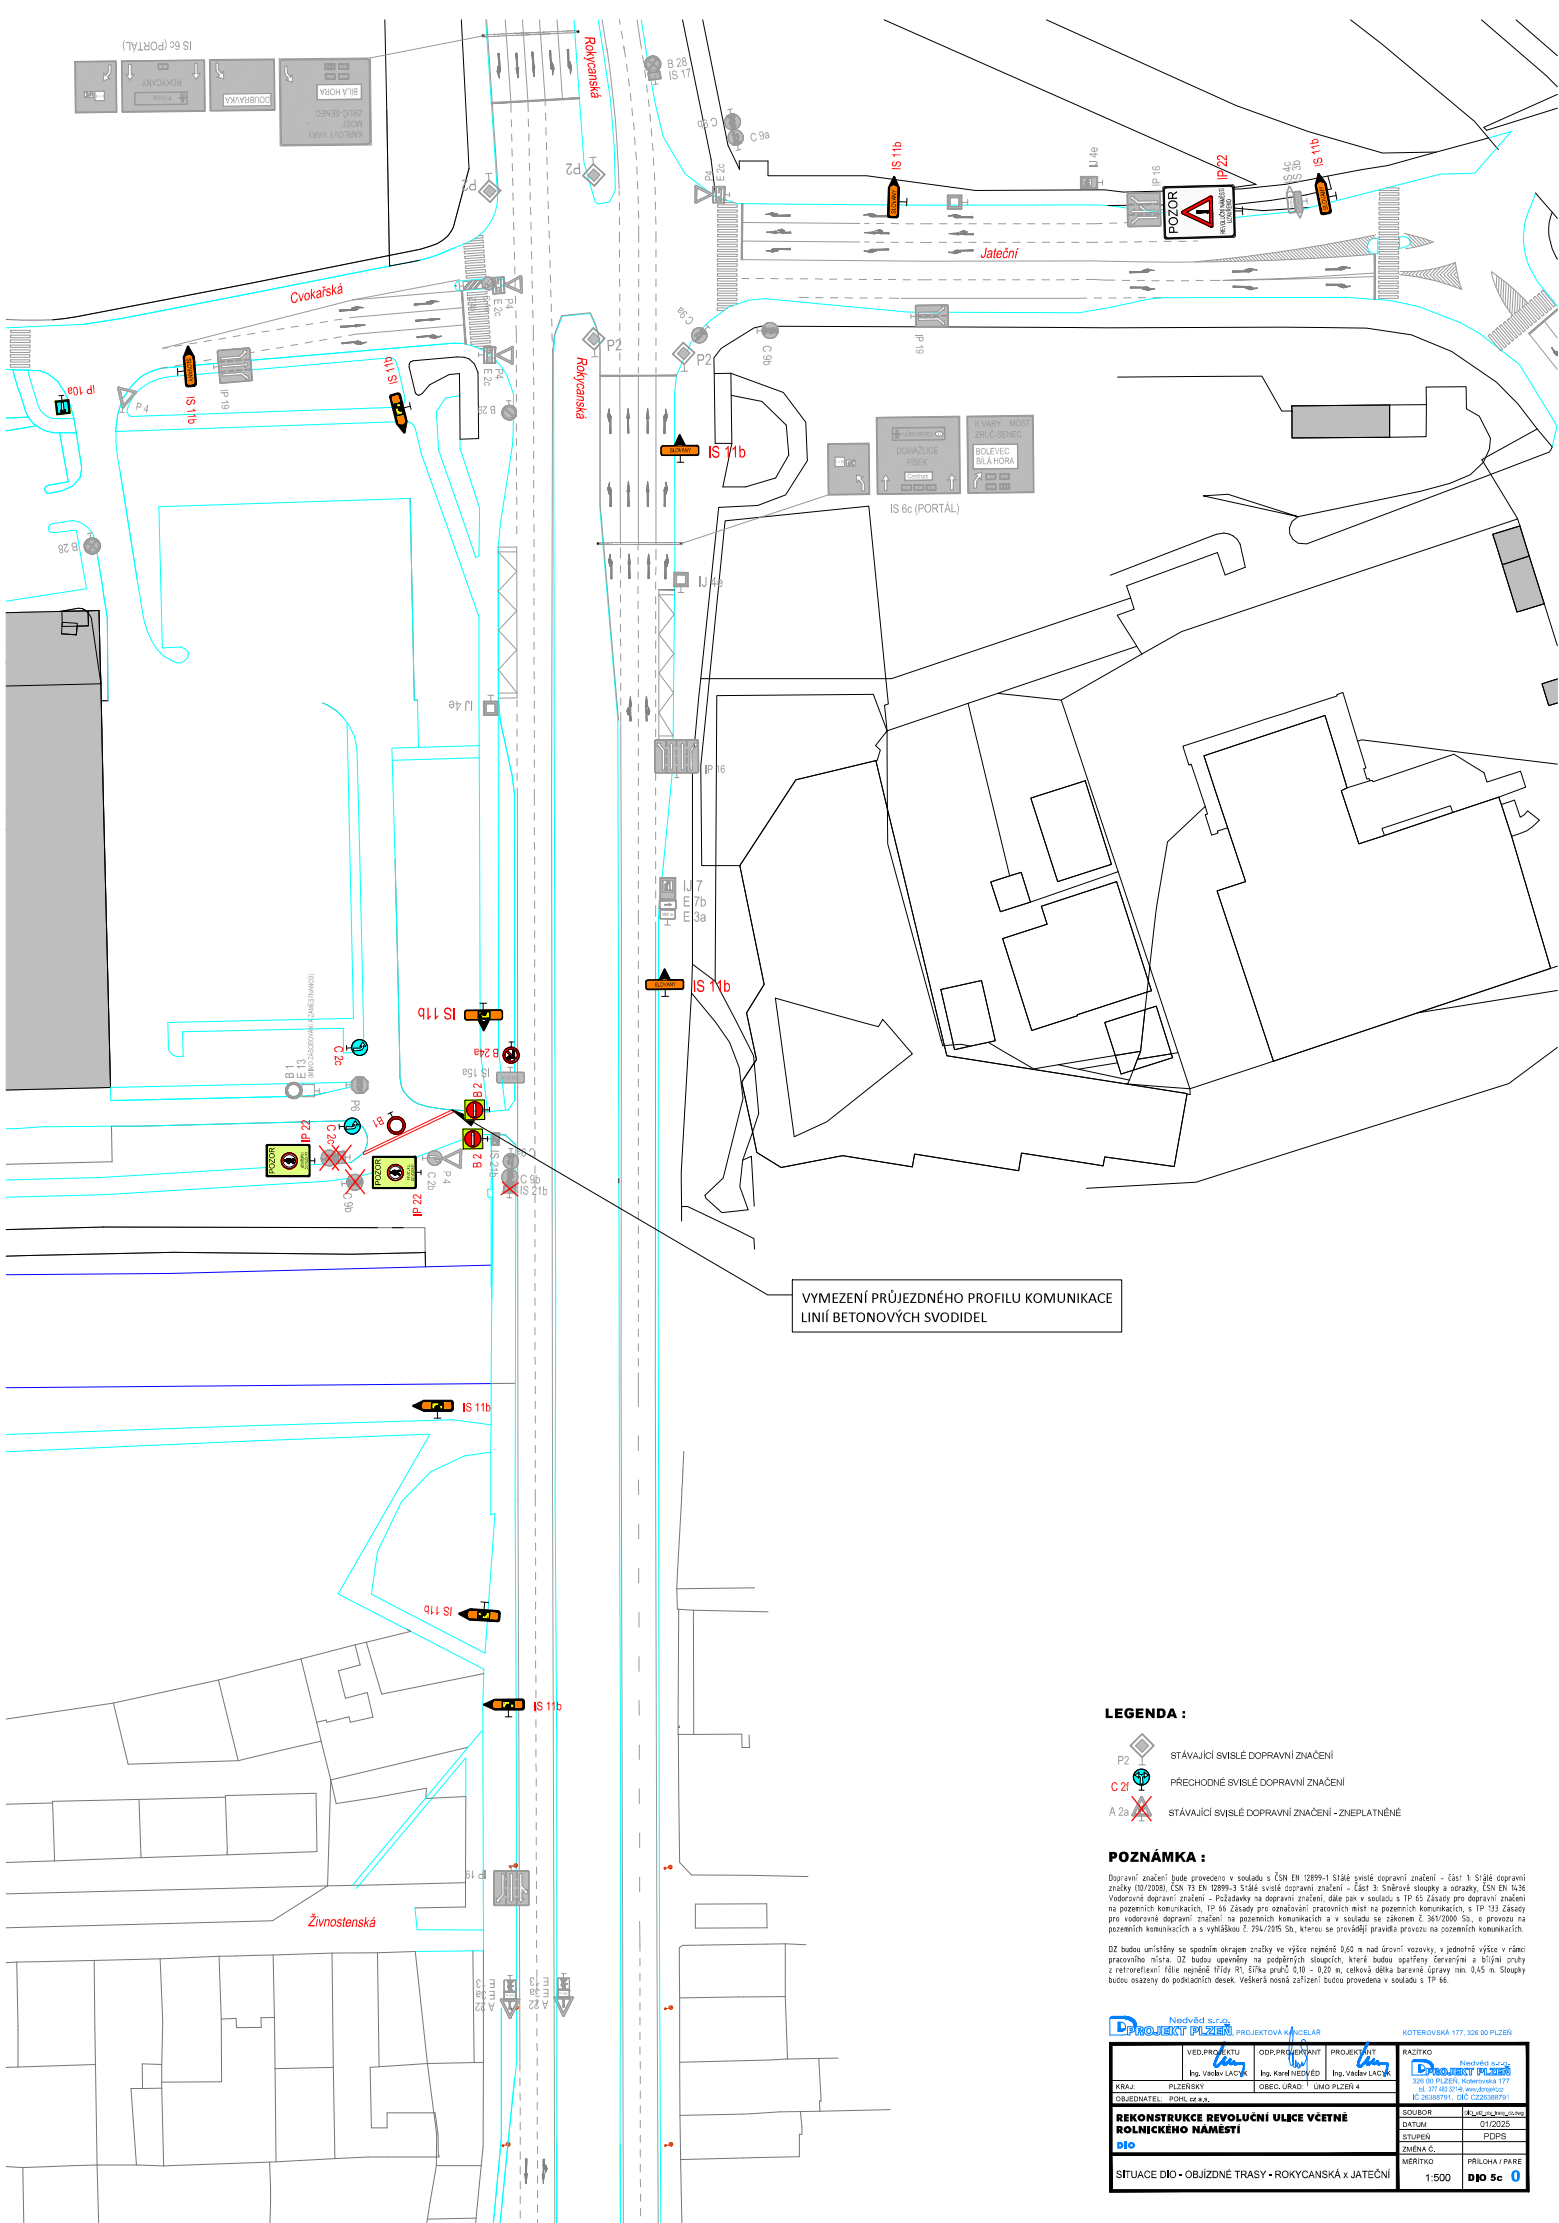

LEGENDA :

- P2 STÁVAJÍCÍ SVISLÉ DOPRAVNÍ ZNAČENÍ
- C 2f PŘECHODNÉ SVISLÉ DOPRAVNÍ ZNAČENÍ
- A 2a STÁVAJÍCÍ SVISLÉ DOPRAVNÍ ZNAČENÍ - ZNEPLATNĚNÉ

POZNÁMKA :

Dopravní značení bude provedeno v souladu s ČSN EN 12899-1 Svislé dopravní značení - Část 1 Svislé dopravní značky (10/2008), ČSN 73 EN 12899-3 Svislé dopravní značení - Část 3 Sněhové sloupky a odrazky, ČSN EN 1436 Vodorovné dopravní značení - Počítadky na dopravní značení, dále pak v souladu s TP 65 Zásady pro dopravní značení na pozemních komunikacích, TP 66 Zásady pro označování pracovních míst na pozemních komunikacích, v TP 153 Zásady pro vodorovné dopravní značení na pozemních komunikacích a v souladu se zákonem č. 363/2000 Sb., o provozu na pozemních komunikacích a s vyhláškou č. 254/2015 Sb., kterou se provádějí pravidla provozu na pozemních komunikacích.


DZ budou umístěny se spodním okrajem značky ve výšce nejméně 0,60 m nad úrovní vozovky, v jednotě výšce v rámci pracovního místa. DZ budou upraveny na podpěrných sloupcích, které budou opatřeny červenými a bílými pruhy z retroreflexní fólie napodobující příslušné značky. Veškerá nosná zařízení budou provedena v souladu s TP 66.

DIPROJEKT PLZEŇ s.r.o. Nedvědvíř s.r.o. PROJEKTOVÁ KANCELÁŘ			KOTEROVSKÁ 177, 326 00 PLZEŇ	
VED. PROJEKTU Ing. Václav LACVÝ	DOP. PROJEKTOVÁNÍ Ing. Karel NEDVĚD	PROJEKTOVÝ Ing. Václav LACVÝ	HAZTKO Nedvědvíř s.r.o. 305 00 PLZEŇ, Koterovská 177 tel. 377 40 37 40, www.nedved.cz IČ: 26888781, DIČ: CZ26888781	
PRÁVA OBJEDNATEL: POHL, s.r.o.	OBJED. GRAD: 0	OBJED. PLZEŇ 4	SOUBOR REKONSTRUKCE REVOLUČNÍ ULICE VČETNĚ ROLNICKÉHO NÁMĚSTÍ	
DIO			STUPĚŇ PDPS	
SITUACE DIO - OBJÍZDNÉ TRASY - ROKYCANSKÁ x. JATEČNÍ			PŘÍLOHA / PARE DJO 5c 0	



DZ budou umístěny se spodním okrajem značky v jednorázové výšce v rámci pracovního místa. DZ budou upraveny na požadovaných sloupcích, které budou opatřeny červenými a bílými pruhy z retroreflektivní fólie nejmenší třídy R1, šířka pruhů 0,10 – 0,20 m, celková délka barevných úprav min. 0,45 m. Sloupky budou osazeny do podkrajních desek. Všechna nosná zařízení budou provedena v souladu s TP 66.

LEGENDA :

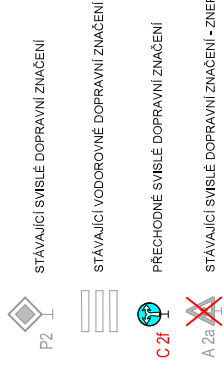

VED. PROJEKTU Ing. Václav LACKÝ	ODP. PROJEKTANT  Ing. Václav LACKÝ	PROJEKTANT Ing. Karel NEDVĚD	Ing. Václav LACKÝ
KRAJ PLZEŇSKÝ	OBEC, ÚRAD UMO PÍZEŇ 4	ODP. PROJEKTANT  Ing. Karel NEDVĚD	Ing. Václav LACKÝ
REKONSTRUKCE REVOLUČNÍ ULICE VČETNĚ ROLNICKÉHO NÁMĚSTÍ DIO		DATUM 01/12/2025	STUPEŇ PDPS
SITUACE DIO - OBÍZDNĚ TRASY - ROKYCANSKÁ X REVOLUČNÍ		ZNĚNÍ Č. 1:500	PŘÍLOHA PARCE DIO 5e 0

