


 


**POZNÁMKA :**

Dopravní značení bude provedeno v souladu s ČSN EN 12899-1 Stálé svlé dopravní značení - část 1: Stálé dopravní značky (10/2008), ČSN 73 EN 12899-3 Stálé svlé dopravní značení - část 3: Směrové sloupky a odrazky, ČSN EN 1436 Vodorovné dopravní značení - Požadavky na dopravní značení, dále pak v souladu s TP 65 Zásady pro dopravní značení na pozemních komunikacích, TP 66 Zásady pro označování pracovních míst na pozemních komunikacích, s TP 133 Zásady pro vodorovné dopravní značení na pozemních komunikacích a v souladu se zákonem č. 361/2000 Sb., o provozu na pozemních komunikacích a s vyhláškou č. 294/2015 Sb., kterou se provádějí pravidla provozu na pozemních komunikacích.

DZ budou umístěny se spodním okrajem značky ve výšce nejméně 0,60 m nad úrovní vozovky, v jednotné výšce v rámci pracovního místa. DZ budou upevněny na podpěrných sloupcích, které budou opatřeny šervenými a bílými pruhy z retroreflexní fólie nejméně třídy R1, šířka pruhů 0,10 - 0,20 m, celková délka barevné úpravy min. 0,45 m. Sloupky budou osazeny do podkladních desek. Všechna nosná zařízení budou provedena v souladu s TP 66.

OSADIT 2x V ULICI V BORSKYCH KASÁREN, VÝZVY V MÍSTĚ SJEZDU K OC AREA BORY

**OBJÍZDNÁ TRASA SMĚR PÍSEK, CENTRUM**

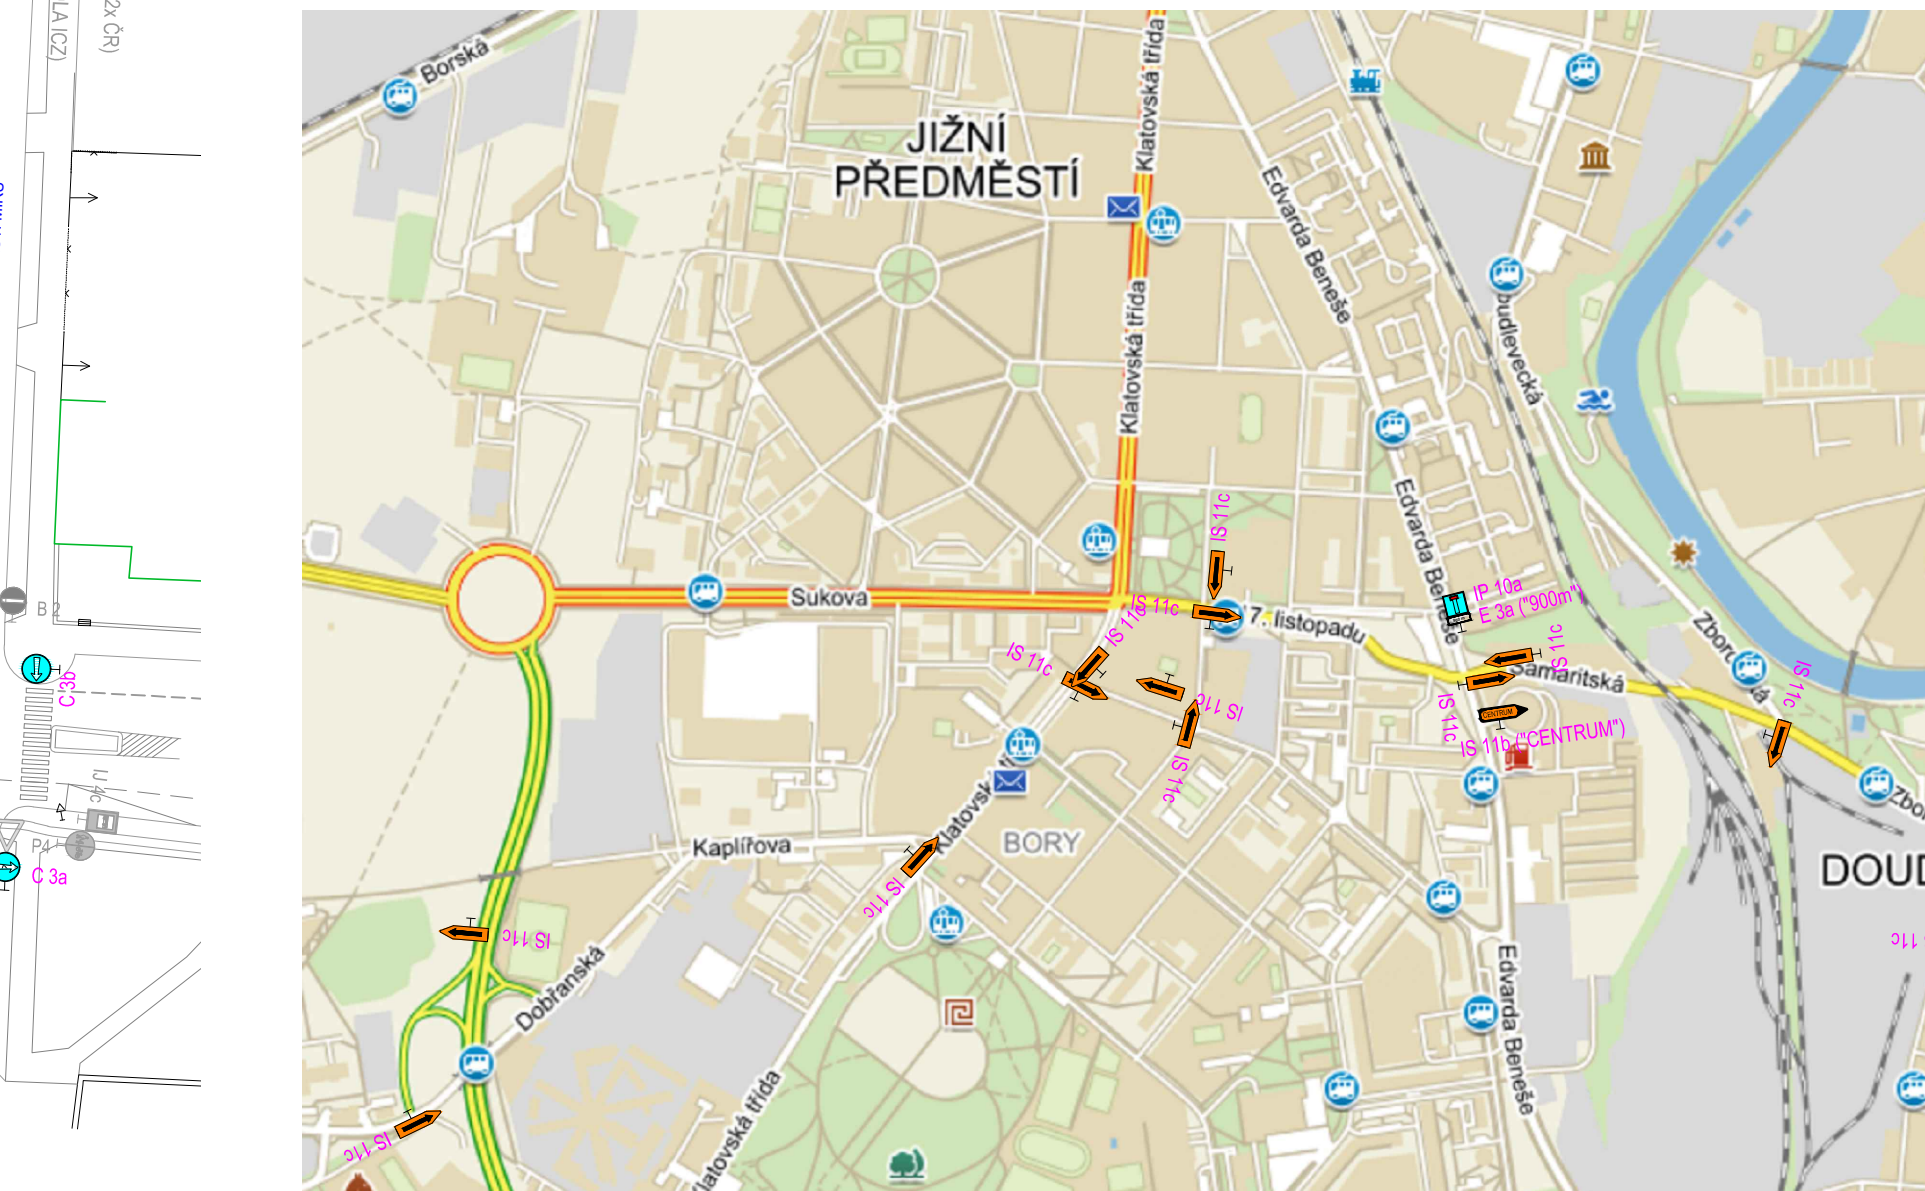

**OBJÍZDNÁ TRASA SMĚR KARLOVY VARY, MOST**



**UPOZORNĚNÍ :**

PŘI VÝJEZDU KOLONY ZE SUKOVY ULICE NA KLATOVSKOU TŘIDU BUDE VYPNUTO SSZ A PROVOZ BUDE ŘÍZEN PČR + MĚSTSKÁ POLICIE

**LEGENDA :**

C 4b

IP 13c  
E 13  
(PLACENÉ Po-Pá 7-18h ZÓNA 18')

B 29

IP 10a

PŘECHODNÉ SVISLÉ DOPRAVNÍ ZNAČENÍ

STÁVAJÍCÍ SVISLÉ DOPRAVNÍ ZNAČENÍ - ZAKRYTÍ

STÁVAJÍCÍ SVISLÉ DOPRAVNÍ ZNAČENÍ

STÁVAJÍCÍ VODOROVNÉ DOPRAVNÍ ZNAČENÍ

**UPOZORNĚNÍ :**

- Dopravní opatření bude před zprovozněním v dostatečném předstihu oznámeno na Záchranou službu, Hasičský záchranný sbor a Policii ČR.

**PLATNOST DZ V NEDĚLI 4.5.2025  
(08:00 - 14:00h, VYBRANÉ A POPSANÉ DZ 10:00 - 14:00h)**

|                                                               |                                      |                                  |   |
|---------------------------------------------------------------|--------------------------------------|----------------------------------|---|
| Nedvěd s.r.o.<br>PROJEKTOVÝ KANCELÁŘ                          |                                      | KOTEROVSKÁ 177, 326 00 PLZEŇ     |   |
| VED. PROJEKTU<br>Ing. Václav LACÝ                             | OOP. PROJEKTANT<br>Ing. Karel NEDVĚD | PROJEKTANT<br>Ing. Václav LACÝ   | RAZÍTKO<br>Nedvěd s.r.o.<br>PROJEKT PLZEŇ<br>326 00 PLZEŇ, Kotěrovská 177<br>tel.: 377 483 321-9<br>IČO 26388791, DIČ CZ26388791 |
| KRAJ: PLZEŇSKÝ                                                | OBEC. ÚŘAD: UMO PLZEŇ 3              |                                  |   |
| OBJEDNATEL: STATUTÁRNÍ MĚSTO PLZEŇ                            |                                      |                                  |   |
| <b>PLZEŇ<br/>SLAVNOSTI SVOBODY 2025<br/>DOPRAVNÍ OPATŘENÍ</b> |                                      | SOUBOR<br>shlaza_DO_2_KONVOJ.dwg | DATUM<br>03/2025   |
|                                                               |                                      | STUPEŇ<br>RDS                    | ZMĚNA Č.   |
|                                                               |                                      | MĚŘÍTKO                          | PŘÍLOHA / PARÉ   |
| SITUACE KONVOJ - SUKOVA, KLATOVSKÁ x 17. LISTOPADU            |                                      | 1 : 850                          | <b>DIO 4a</b>   |