


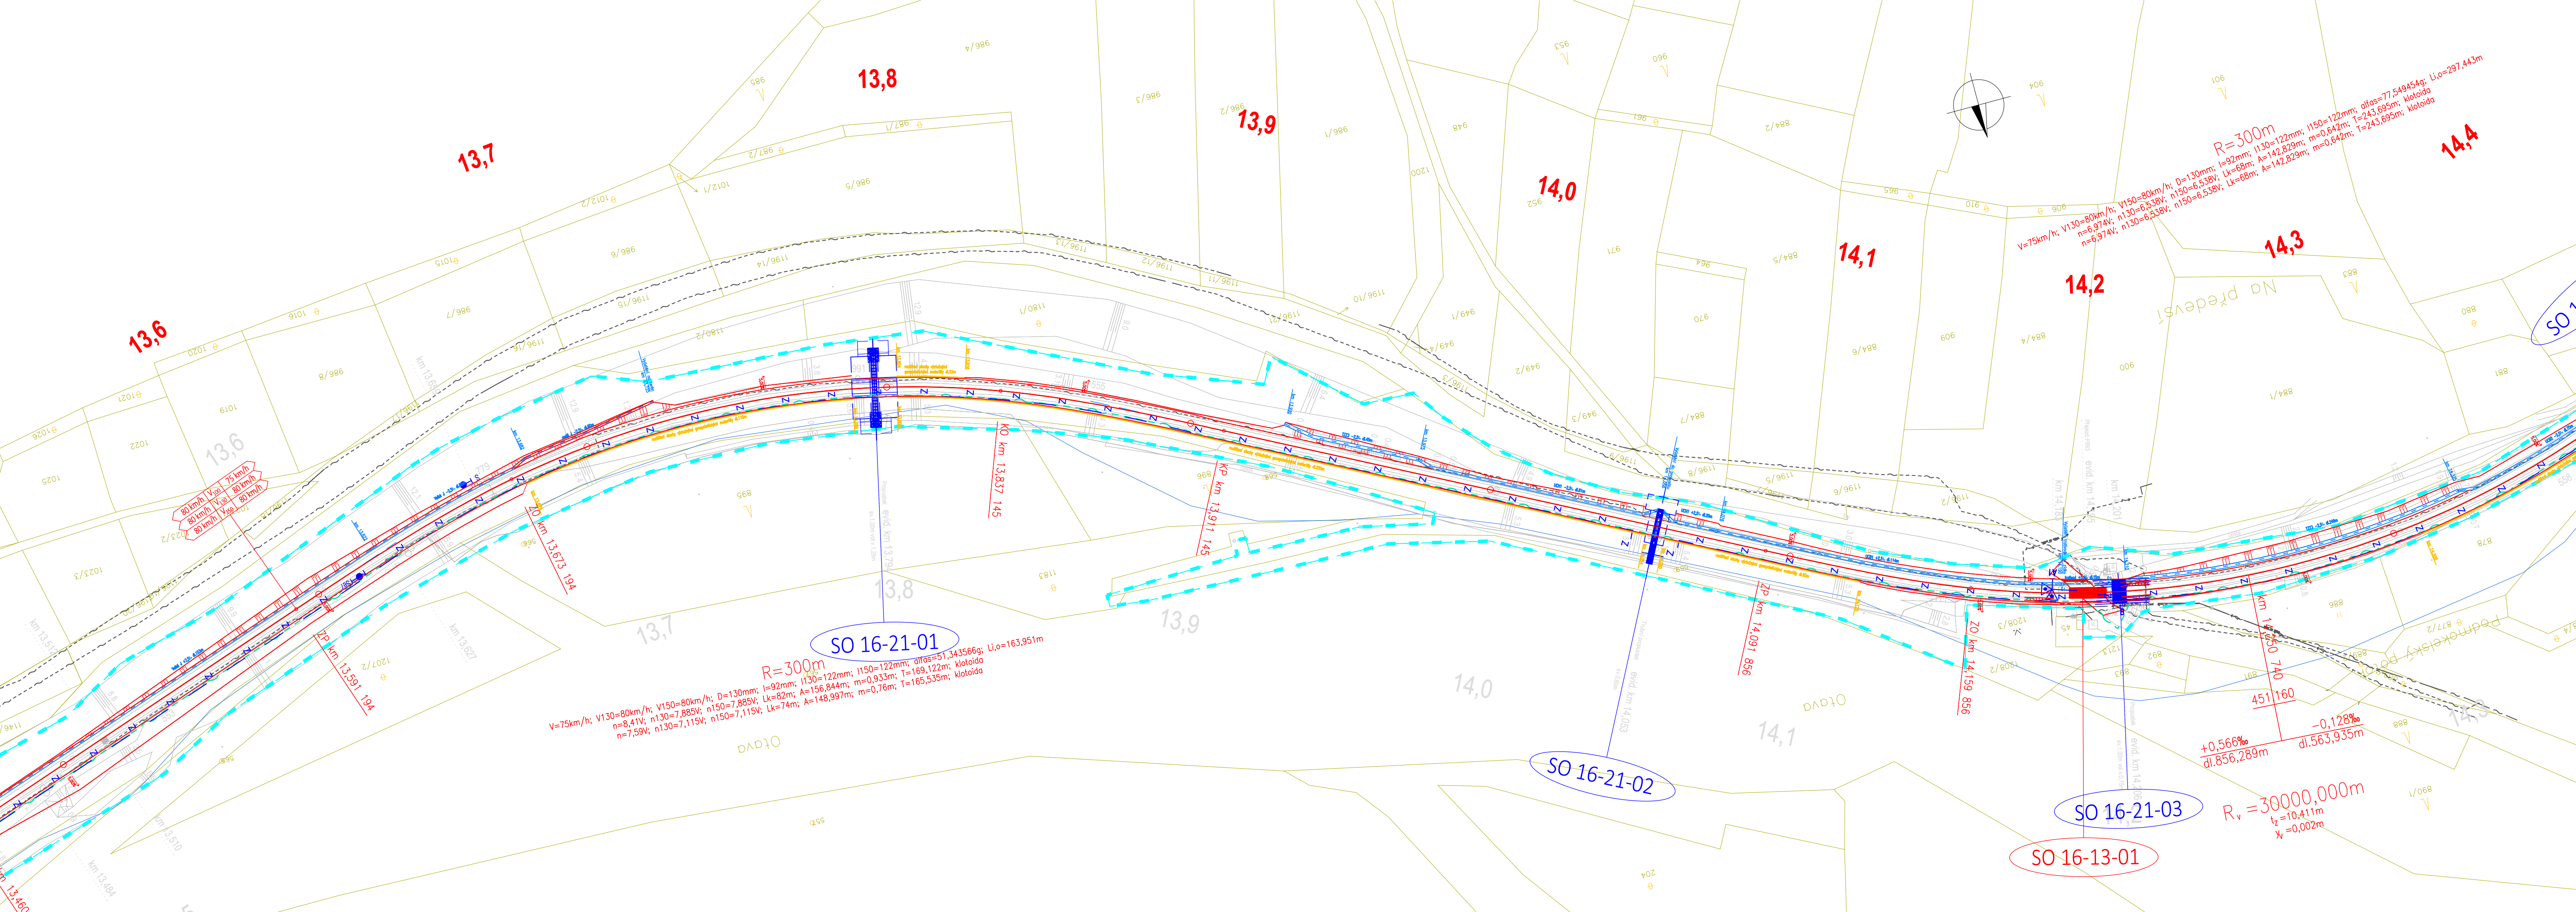

LEGENDA ČAR:

- nová kolej
- úprava stávající koleje
- demontáže a demolice
- nástupiště
- mosty, podchody, propustky, zdi
- silnoproudá technologie
- zabezpečovací vedení
- sdělovací vedení
- pozemní komunikace
- zařízení staveniště

stávající stav:

- hranice drážního pozemku
- zaměření stávajícího stavu
- stávající sítě
- katastrální mapa

stávající sítě:

- STL plynovod
- NN vedení
- VN vedení
- sdělovací vedení
- zabezpečovací vedení
- vodovod
- kanalizace

legenda symbolů:


- sdělovací zařízení
- zabezpečovací zařízení
- kabelová spojka



EVROPSKÁ UNIE
Evropské strukturální a investiční fondy
Operační program Doprava

Ministerstvo dopravy
Státní fond dopravní
infrastruktury



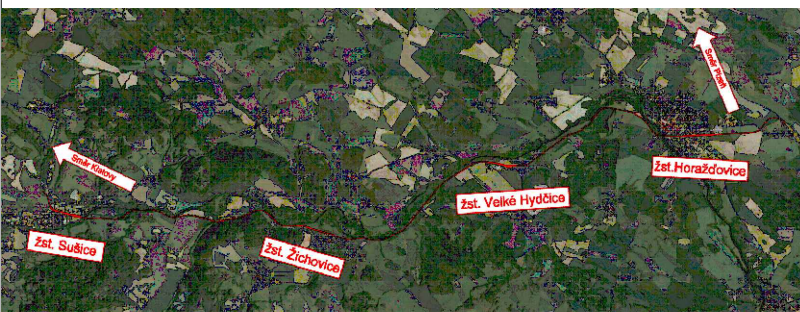

Razítko oprávněné osoby:

Podpis:

Datum:

Revize:	Datum:	Popis:	Kontroloval:
001	05/2022	Koncept technického řešení	Ing. Emil Špaček
002	09/2022	Dokumentace k připomínkám	Ing. Emil Špaček
003	12/2022	Dokumentace po připomínkách	Ing. Emil Špaček

Stavebník/Investor:	Správa železnic, státní organizace	
Adresa:	Dlážděná 1003/7, 110 00 Praha 1	
Zástupce investora:	Stavební správa západ	
Adresa:	Ke Štvanici 656/3, 186 00, Praha 8	

Zhotovitel stavby:	SAGASTA s.r.o.				SAGASTA
Adresa:	Novodvorská 1010/14, 142 00, Praha 4 - Lhotka				
Kontakt:	T: +420 261 344 100 E: info@sagasta.cz				
Zhotovitel objektu:	SAGASTA s.r.o.				SAGASTA
Adresa:	Novodvorská 1010/14, 142 00, Praha 4 - Lhotka				
Kontakt:	T: +420 261 344 100 E: info@sagasta.cz				
Hlavní projektant (HIP): Ing. Emil Špaček	Specialista: Ing. Lukáš Jáněš	Odpovědný projektant: Ing. Emil Špaček	Zpracovatel: Adam Kovačka		

Název stavby/akce:		Revitalizace trati Horažďovice předměstí (mimo) - Sušice (včetně)		Označení (S-kód): S631600001
Název části:		Situční výkresy		Označení zhotovitele: 121 097
Název objektu:				Označení části: C_3
Název přílohy:		Koordináční situační výkres		Označení objektu/komplexu:
Název dílčí části přílohy:				Číslo přílohy: 013
Kraj:		Katastrální území:	TUDU: 0371 02, 0371 B1, 0371 04, 0371 C1, 0371 06, 0371 D1, 0371 08, 0371 E1, 0371 10, 0401 U1	Paré:
Plzeňský		viz. textová část		
Stupeň dokumentace:		Datum zpracování:	Formáty:	Měřítko:
DUR		12/2022	6xA4	1:1000
DOKUMENTACE		Stupeň dokumentace: Část	Úplný	Prostředí
[0] [1] [2] [3] [4] [5] [6] [7] [8] [9] [0] [1				