


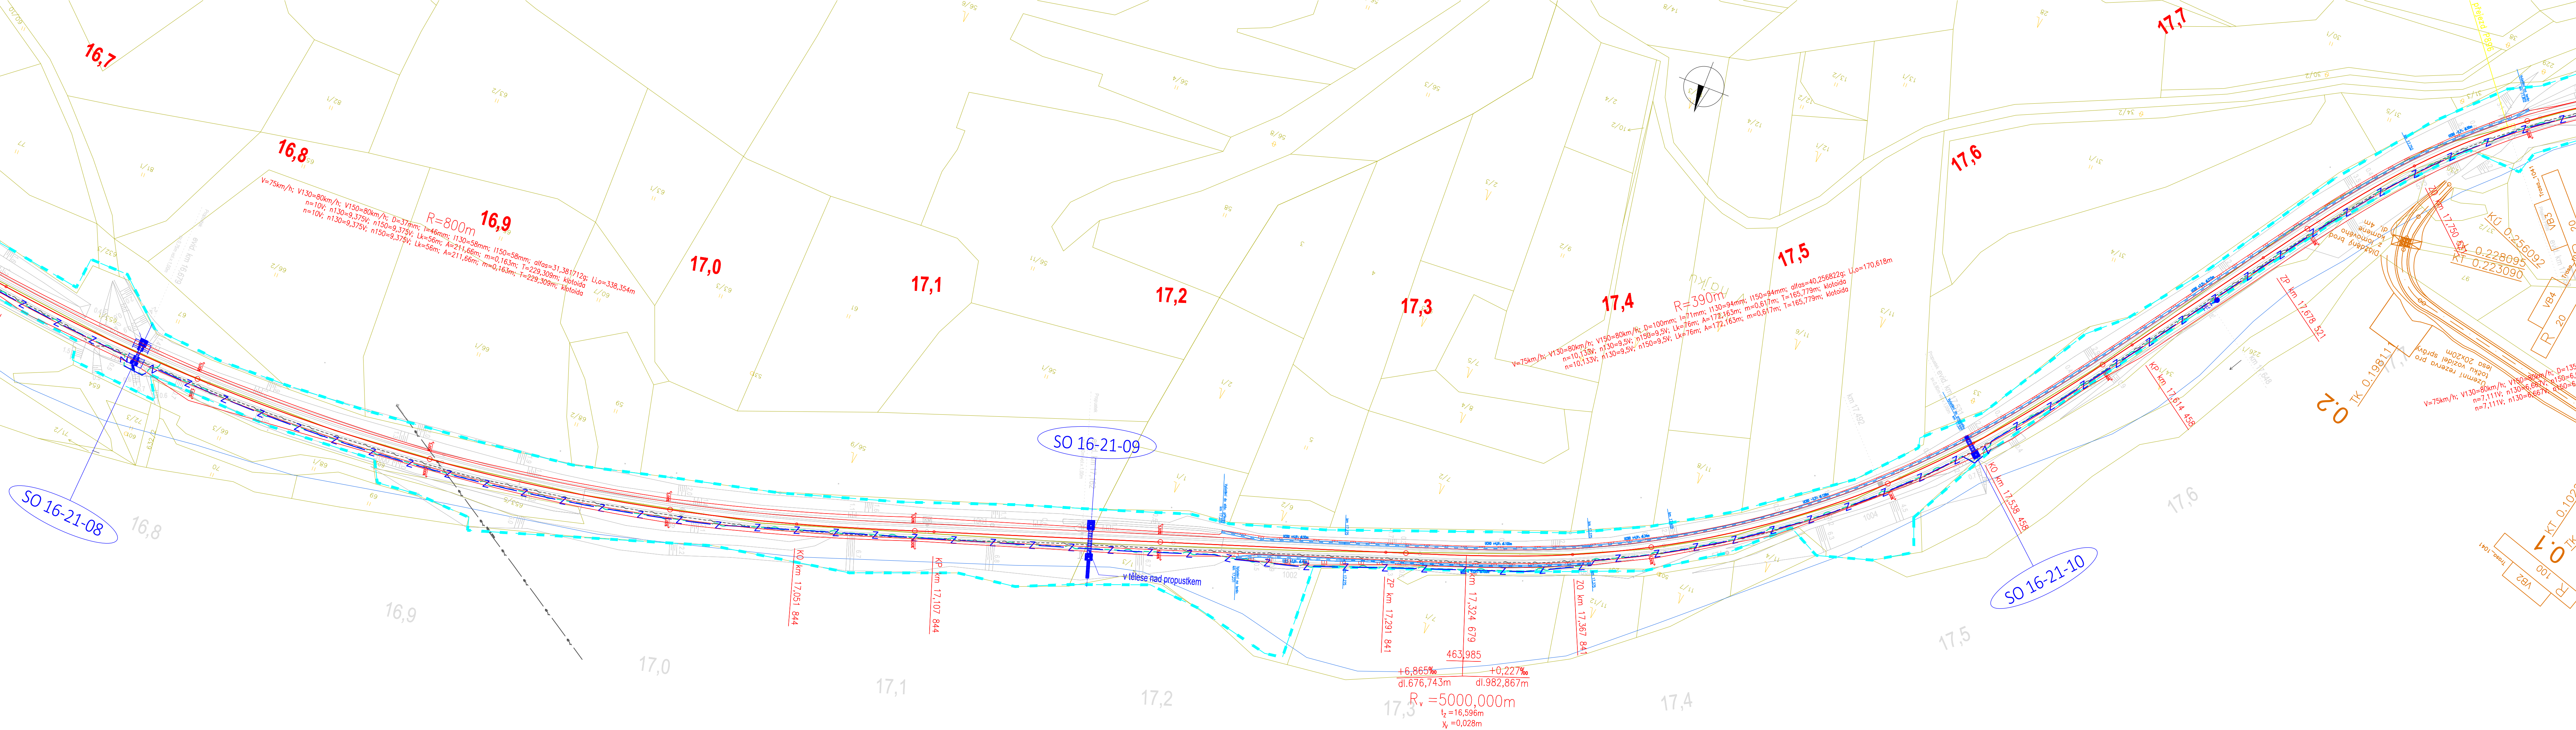

LEGENDA ČAR:

- nová kolej
- úprava stávající koleje
- demontáže a demolice
- nástupiště
- mosty, podchody, propustky, zdi
- silnoproudá technologie
- zabezpečovací vedení
- sčítací vedení
- pozemní komunikace
- zařízení staveniště

stávající stav:

- hranice drážního pozemku
- zaměření stávajícího stavu
- stávající sítě
- katastrální mapa

stávající sítě:

- STL plynovod
- NN vedení
- VN vedení
- sčítací vedení
- zabezpečovací vedení
- vodovod
- kanalizace

legenda symbolů:

- sčítací zařízení
- zabezpečovací zařízení
- kabelová spojka

Revize:	Datum:	Popis:	Kontroloval:
001	05/2022	Koncept technického řešení	Ing. Emil Špaček
002	09/2022	Dokumentace k připomínkám	Ing. Emil Špaček
003	12/2022	Dokumentace po připomínkách	Ing. Emil Špaček
004	06/2024	Úpravy po projednání námitek	Ing. Emil Špaček
Stavebník/Investor:		Správa železnic, státní organizace	
Adresa:		Dlážděná 1003/7, 110 00 Praha 1	
Zástupce investora:		Stavební správa západ	
Adresa:		Ke Stvanici 656/3, 186 00, Praha 8	
Zhotovitel stavby:		SAGASTA s.r.o.	
Adresa:		Novodvorská 1010/14, 142 00, Praha 4 - Lhotka	
Kontakt:		T: +420 261 344 100 E: info@sagasta.cz	
Zhotovitel objektu:		SAGASTA s.r.o.	
Adresa:		Novodvorská 1010/14, 142 00, Praha 4 - Lhotka	
Kontakt:		T: +420 261 344 100 E: info@sagasta.cz	
Hlavní projektant (HIP):		Ing. Lukáš Jáněš	
Specialista:		Ing. Emil Špaček	
Odpovědný projektant:		Adam Kovačka	
Název stavby/akce:		Revitalizace trati Horažďovice předměstí (mimo) - Sušice (včetně)	
Název části:		Situční výkresy	
Název objektu:		Koordináční situční výkres	
Název přílohy:		Katastrální území:	
Název dílčí části přílohy:		Příloha:	
Stupeň dokumentace:		Datum zpracování:	
DIUR		12/2022	
Formáty:		Měřítko:	
7xA4		1:1000	
Dokumentace lze užívat pouze ve smyslu příslušné smlouvy o dílo. Výkres, či jeho část, může být kopírován nebo jiným způsobem rozšiřován pouze po předchozím souhlasu SAGASTA, s.r.o.			