


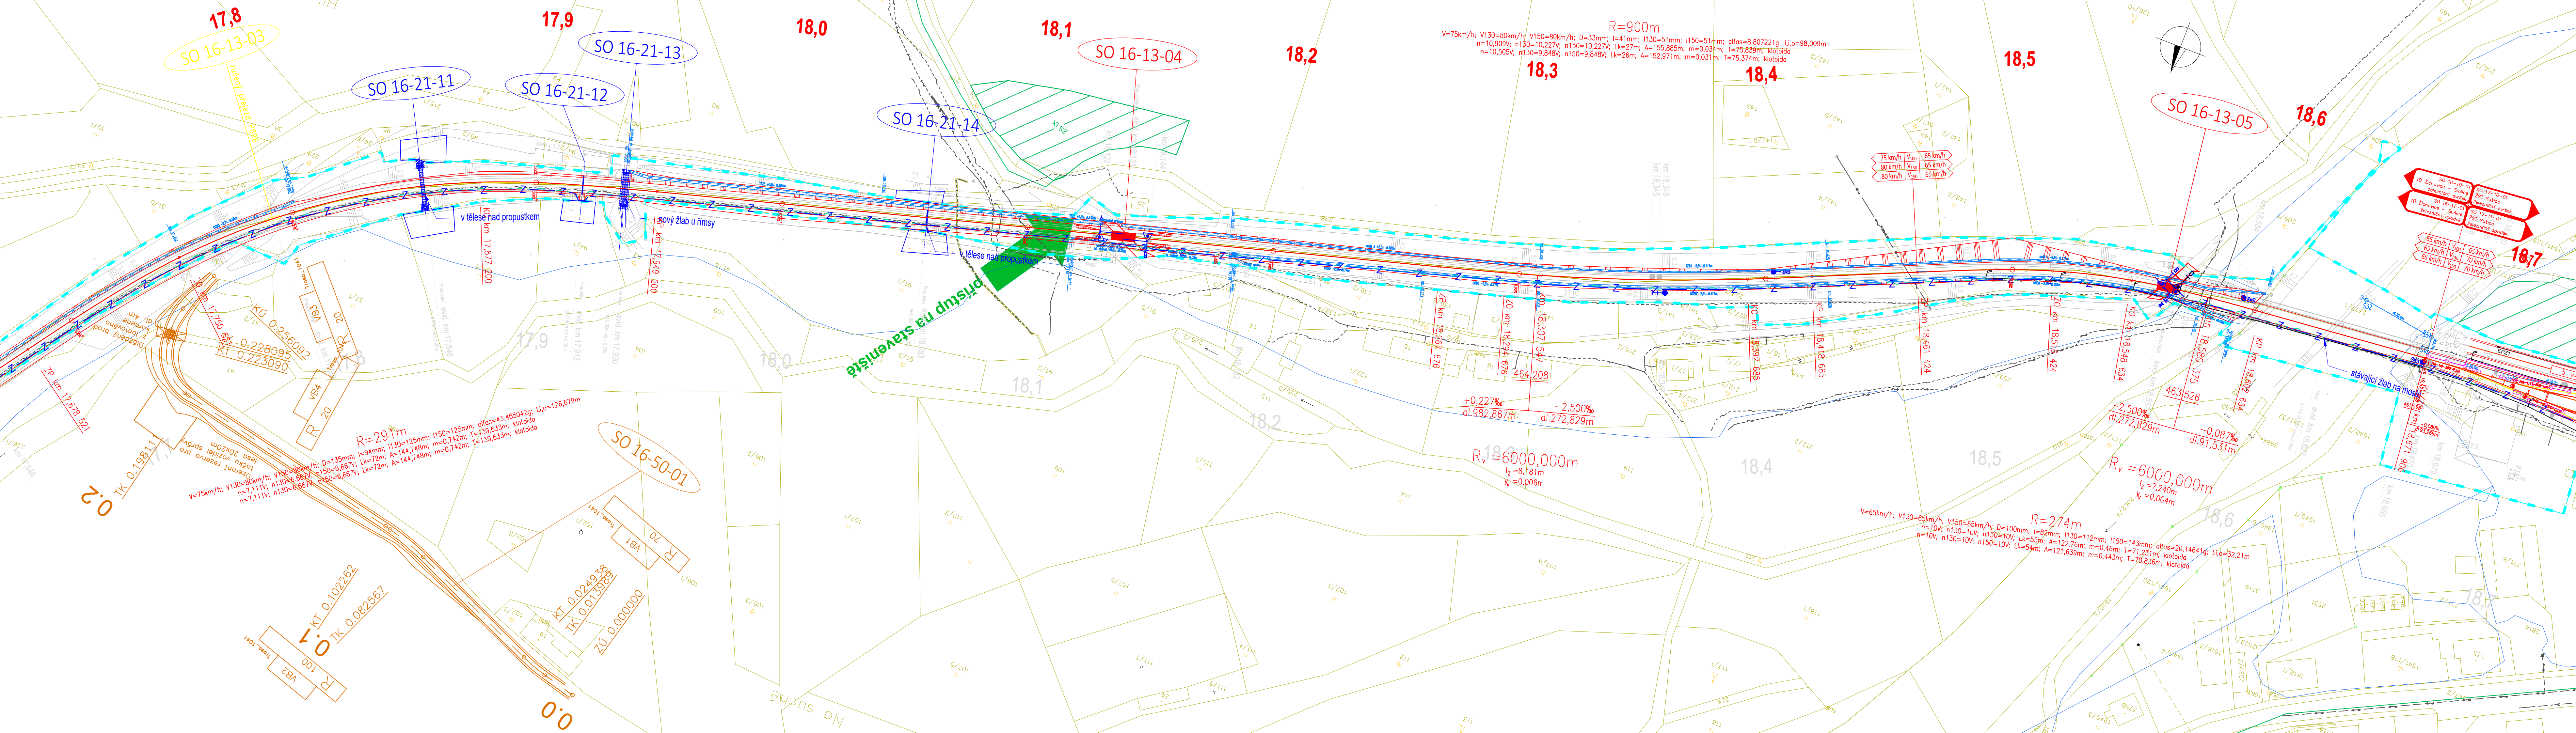

LEGENDA ČAR:

- nová kolej
- úprava stávající koleje
- demontáže a demolice
- nástupišťe
- mosty, podchody, propustky, zdi
- silnoproudá technologie
- zabezpečovací vedení
- sčítací vedení
- pozemní komunikace
- zařízení staveniště

stávající stav:


- hranice drážního pozemku
- zaměření stávajícího stavu
- stávající sítě
- katastrální mapa

stávající sítě:

- STL plynovod
- NN vedení
- VN vedení
- sčítací vedení
- zabezpečovací vedení
- vodovod
- kanalizace

legenda symbolů:

- sčítací zařízení
- zabezpečovací zařízení
- kabelová spojka

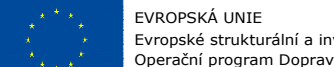 EVROPSKÁ UNIE Evropské strukturální a investiční fondy Operační program Doprava		 Ministerstvo dopravy Státní fond dopravní infrastruktury	
Orientační schéma:		Razítka oprávněné osoby:	
Podpis:		Datum:	
Revize:	Datum:	Popis:	Kontroloval:
001	05/2022	Koncept technického řešení	Ing. Emil Špaček
002	09/2022	Dokumentace k připomínkám	Ing. Emil Špaček
003	12/2022	Dokumentace po připomínkách	Ing. Emil Špaček
004	06/2024	Úpravy po projednání námitek	Ing. Emil Špaček
Stavebník/Investor:		SPRÁVA ŽELEZNIC	
Adresa:		Diážděná 1003/7, 110 00 Praha 1	
Zástupce investora:		Stavební správa západ	
Adresa:		Ke Stvanici 656/3, 186 00, Praha 8	
Zhotovitel stavby:		SAGASTA s.r.o.	
Adresa:		Novodvorská 1010/14, 142 00, Praha 4 - Lhotka	
Kontakt:		T: +420 261 344 100 E: info@sagasta.cz	
Zhotovitel objektu:		SAGASTA s.r.o.	
Adresa:		Novodvorská 1010/14, 142 00, Praha 4 - Lhotka	
Kontakt:		T: +420 261 344 100 E: info@sagasta.cz	
Hlavní projektant (HIP):		Odpovědný projektant:	Zpracovatel:
Ing. Emil Špaček		Ing. Lukáš Jáněš	Adam Kovačka
Název stavby/akce:		Revitalizace trati Horažďovice předměstí (mimo) - Sušice (včetně)	
Název části:		Situční výkresy	
Název objektu:		Koordinační situční výkres	
Název přílohy:		Katastrální území:	
Název dílčí části přílohy:		Příloha:	
Kraj:		Měřítko:	
Příloha:		1:1000	
Stupeň dokumentace:		Formát:	
DUR		7x44	
Datum zpracování:		12/2022	
Dokumentace:		Dokumentace	